





**Segretario Generale
della Giustizia Amministrativa**
Ufficio unico contratti e risorse
Piazza del Monte di Pietà, 33 – 00186 ROMA
00186 Roma


PROGETTO ESECUTIVO
LAVORI DI MANUTENZIONE STRAORDINARIA RELATIVI
ALL'ADEGUAMENTO DELL'IMPIANTO ELETTRICO E ALLE
NORMATIVE DI SICUREZZA DEI LOCALI AD USO BAR E
MENSA DI PALAZZO SPADA

ELABORATI GRAFICI

ELABORATO: PIANO TERRA PAVIMENTAZIONI POST OPERAM	SCALA : 1:50
	TAVOLA: 04

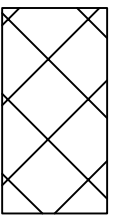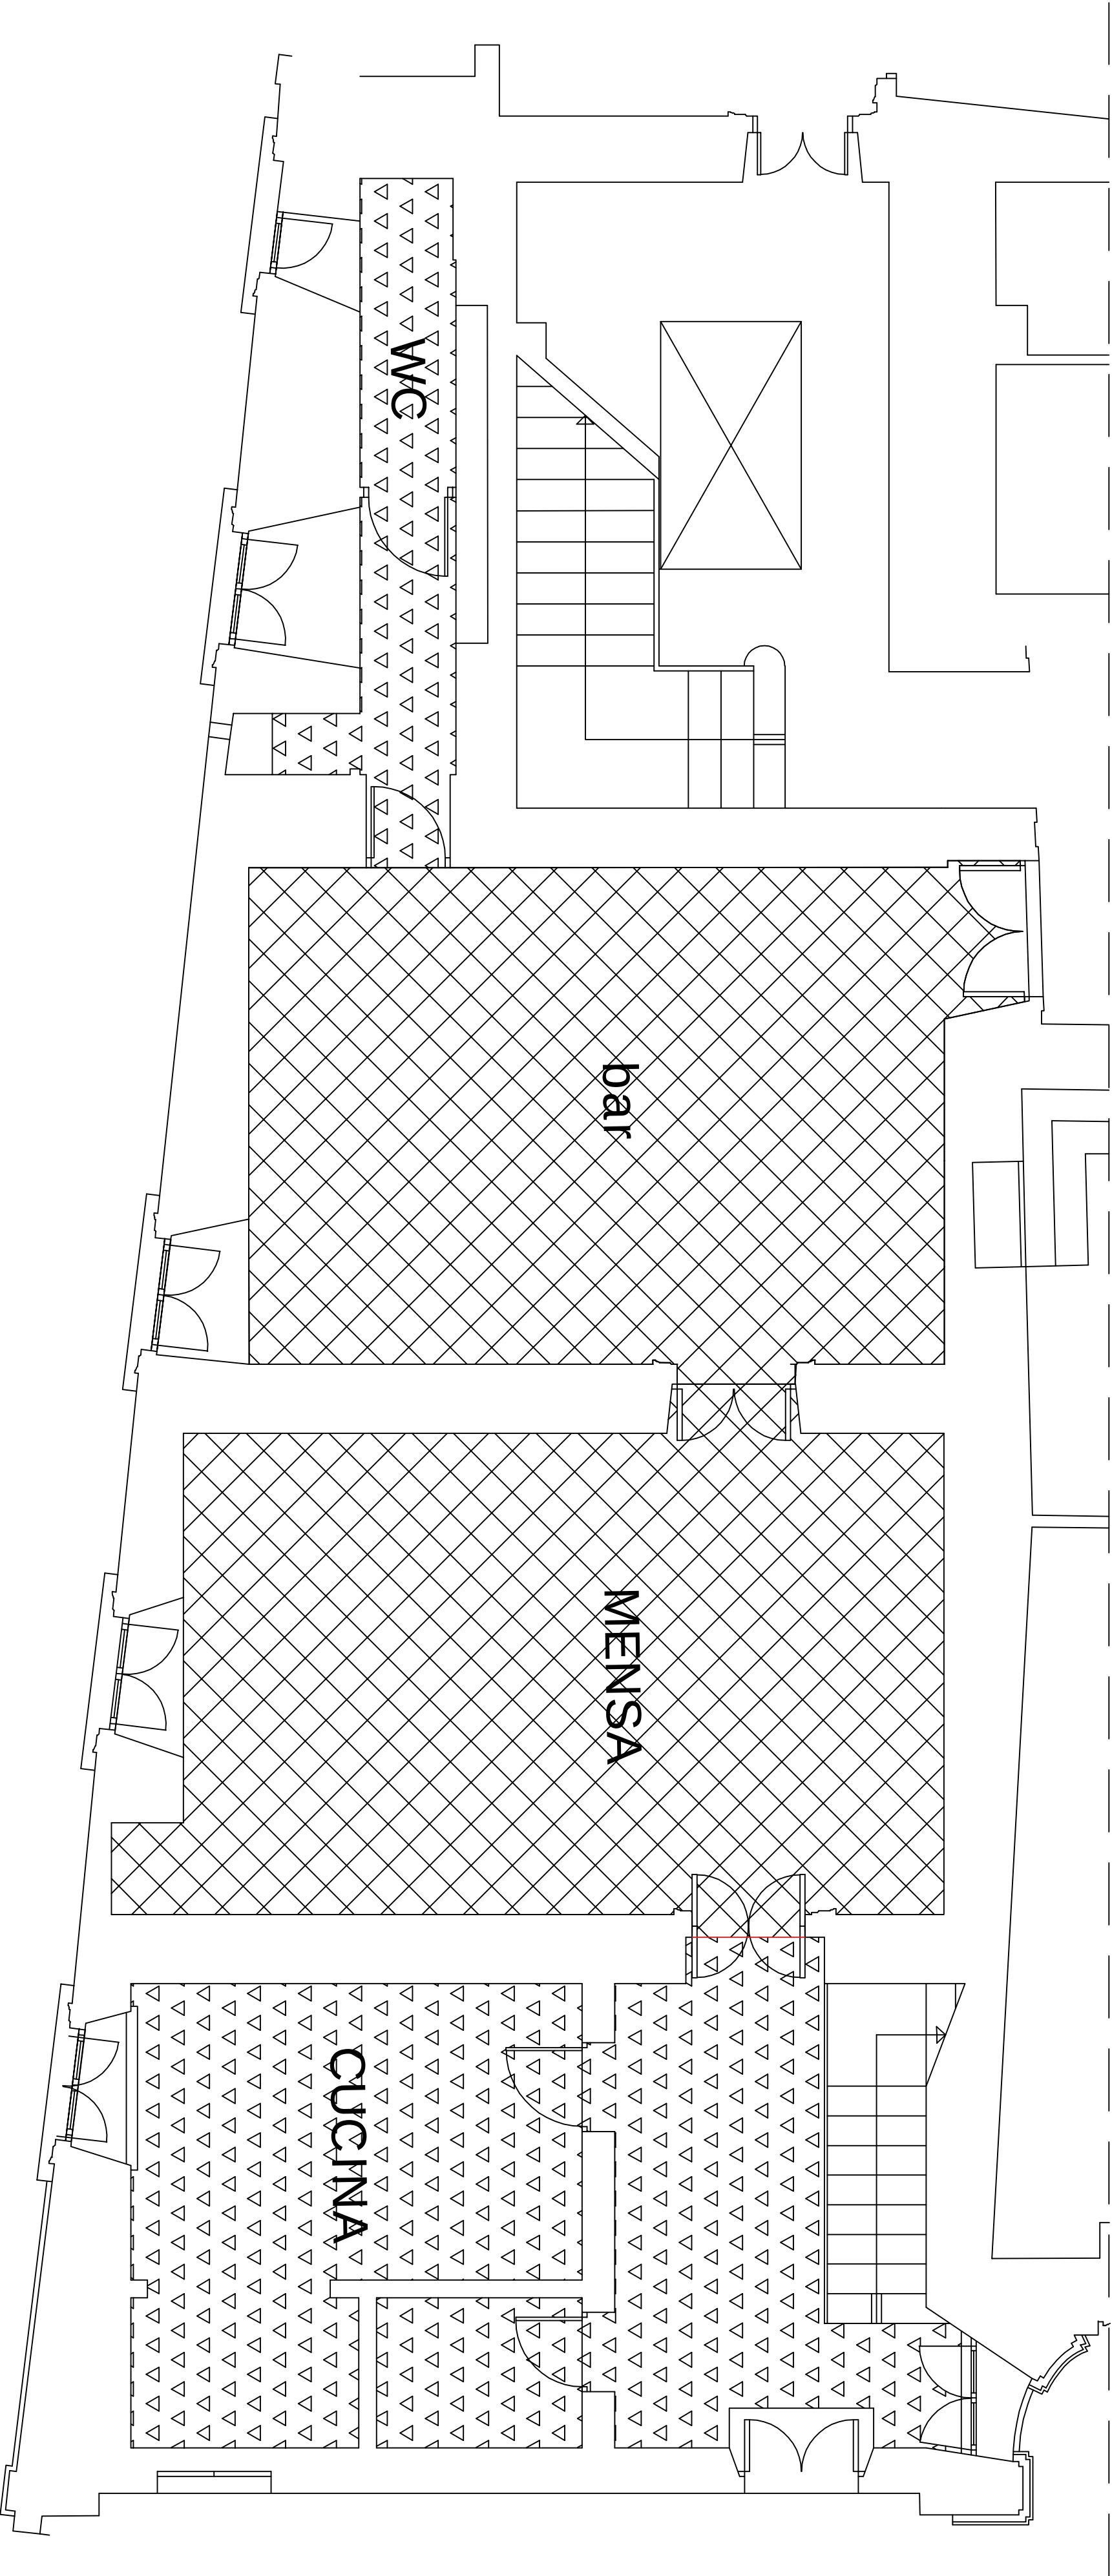

NUOVA PAVIMENTAZIONE IN COTTO

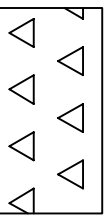

NUOVA PAVIMENTAZIONE IN PVC R10