




TRIBUNALE AMMINISTRATIVO REGIONALE  
Piazza del Municipio Napoli  
Schede percorso di manutenzione programmata impianto di  
climatizzazione -- PIANO TERRA

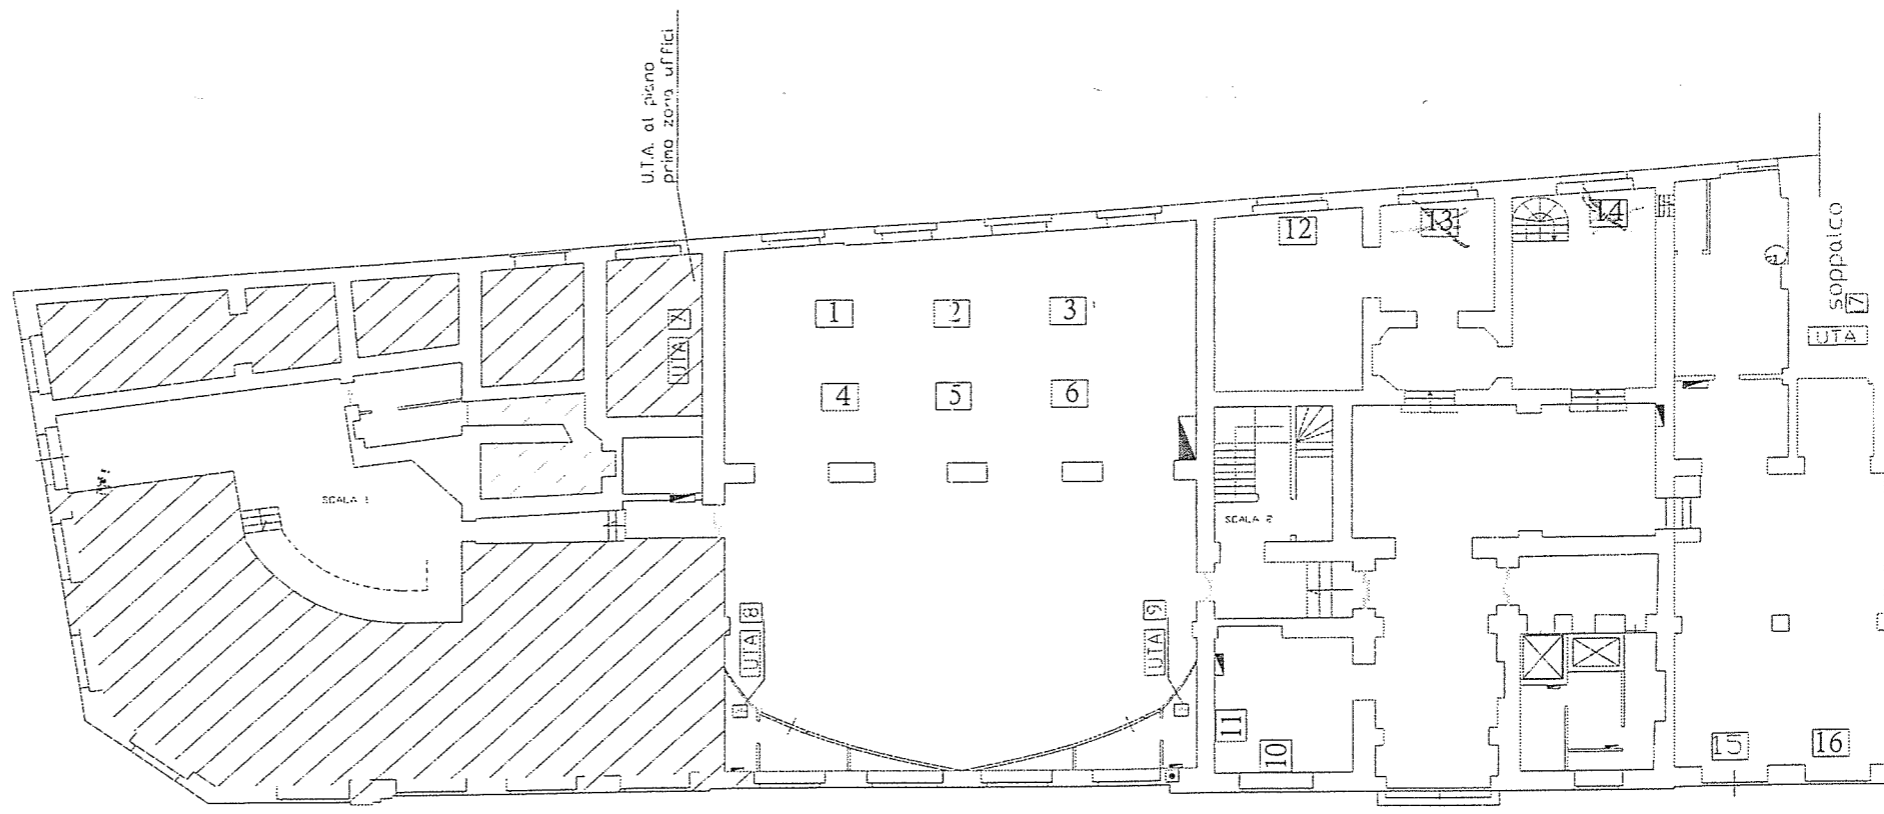


TRIBUNALE AMMINISTRATIVO REGIONALE  
Piazza del Municipio Napoli  
Schede percorso di manutenzione programmata impianto di  
climatizzazione -- PIANO PRIMO

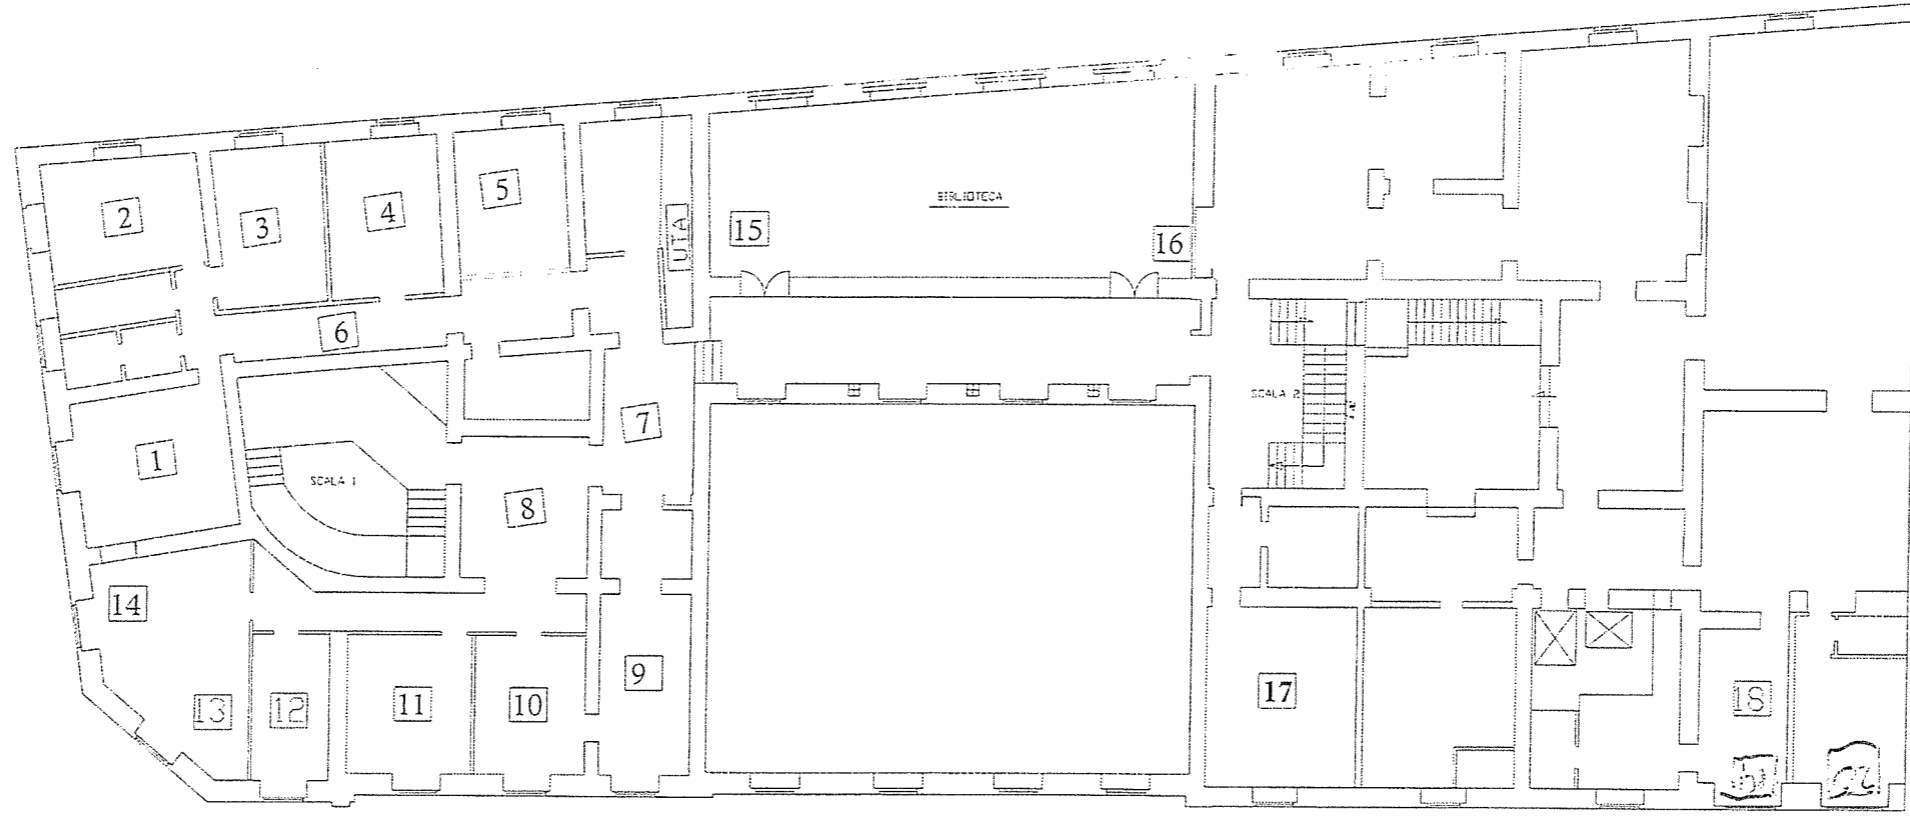

TRIBUNALE AMMINISTRATIVO REGIONALE  
Piazza del Municipio Napoli  
Schede percorso di manutenzione programmata impianto di  
climatizzazione -- PIANO SECONDO

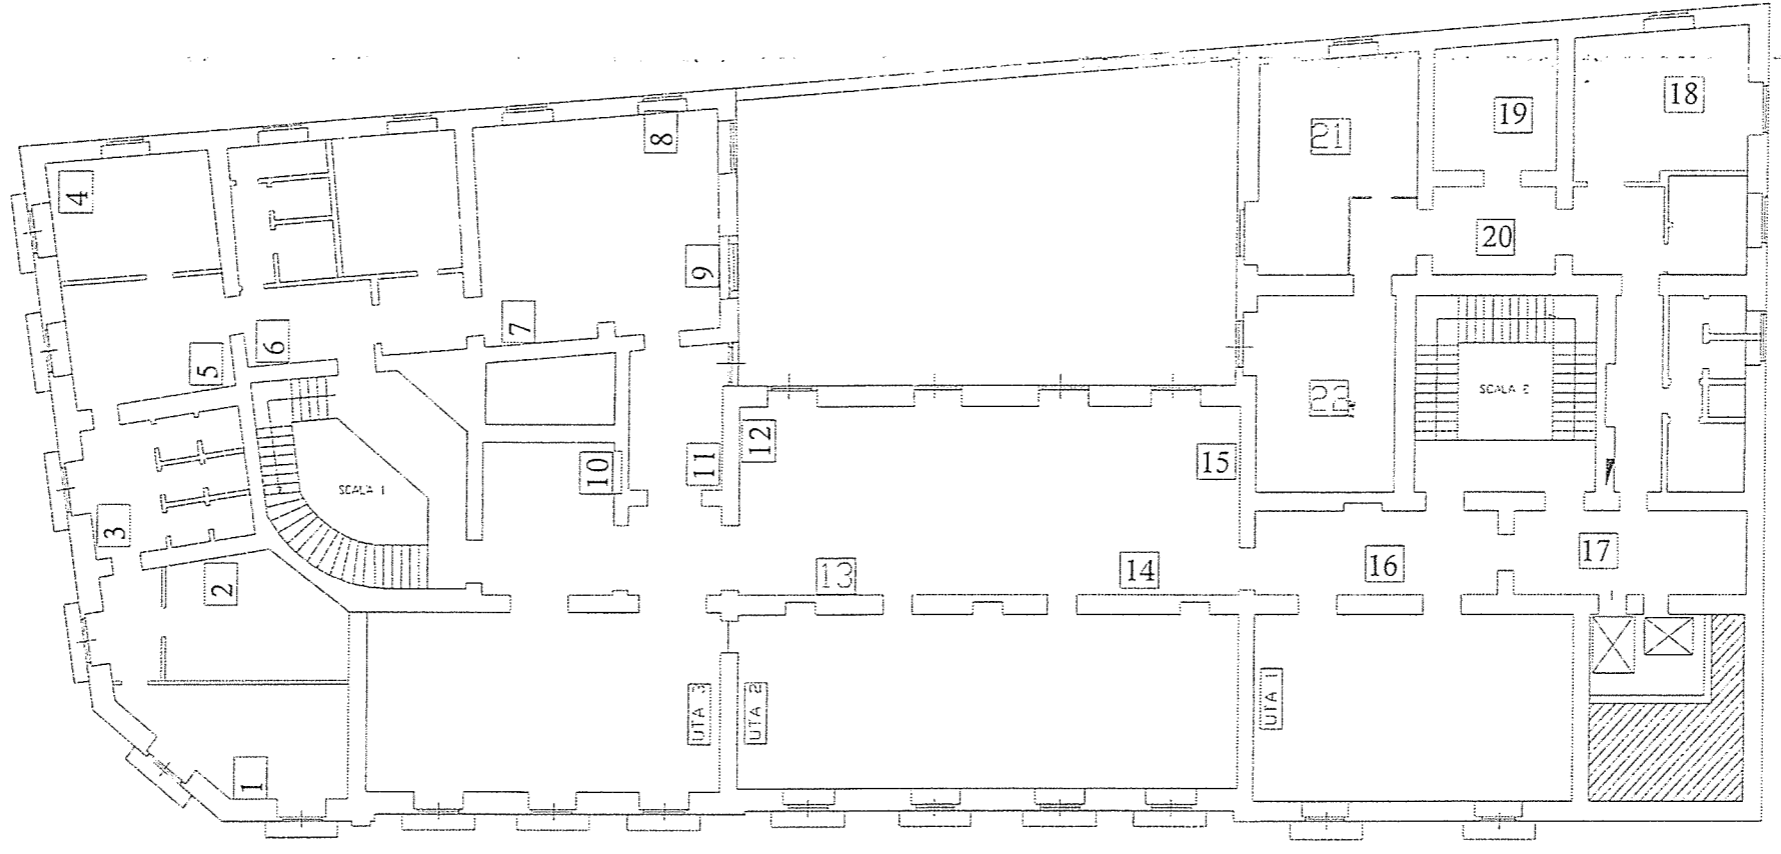

TRIBUNALE AMMINISTRATIVO REGIONALE  
Piazza del Municipio Napoli  
Schede percorso di manutenzione programmata impianto di  
climatizzazione -- PIANO TERZO

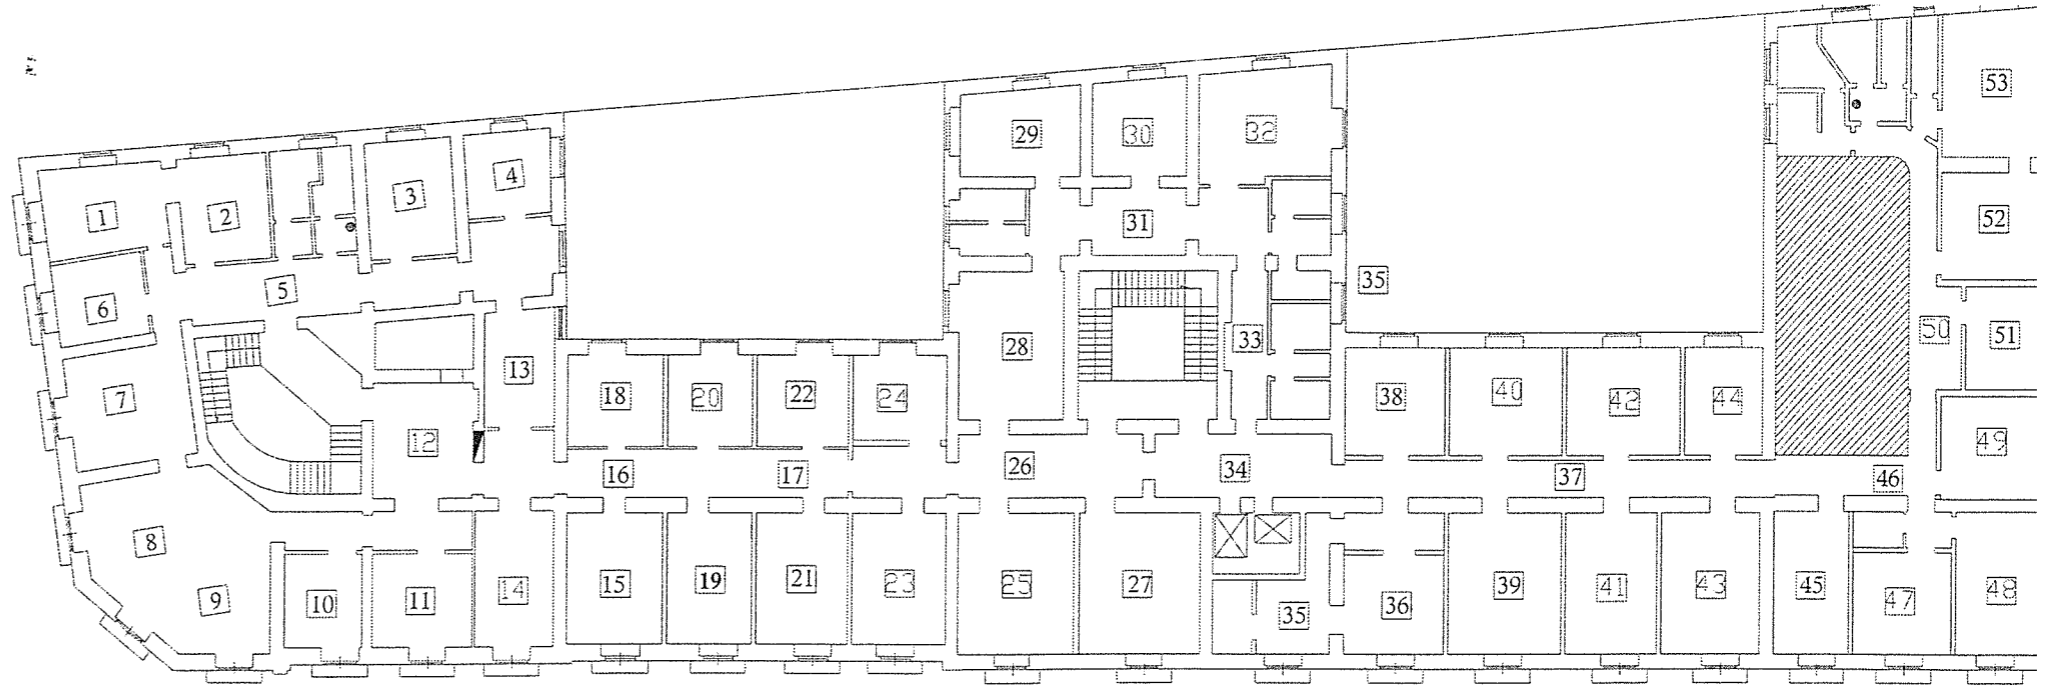

TRIBUNALE AMMINISTRATIVO REGIONALE  
Piazza del Municipio Napoli  
Schede percorso di manutenzione programmata impianto di  
climatizzazione -- PIANO QUARTO

