

Data: 11/10/2018 - n. T134427 - Richiedente: CRLSN48D28H901N  
 Formato di acquisizione: A3(297x420) - Formato stampa richiesto: A4(210x297)  
 Foglio n. 000  
 Foglio n. 200  
 Foglio n. 1: 200

**Agenzia delle Entrate**  
**CATASTO FABBRICATI**  
 Ufficio provinciale di  
**GENOVA**


Dichiarazione protocolle n. GEN/150134 del 20/08/2018  
 Comune di GENOVA - Genova  
 Via Fogliensì

art. 2

Identificativi Catastali:  
 Sezione: GEN  
 Foglio: 66  
 Particella: 275  
 Subalterno: 9

Computata dai  
 Tecnici Ufficio  
 Particella all'albo:  
 Partic. Edili  
 Prov. Genova

N. 03278

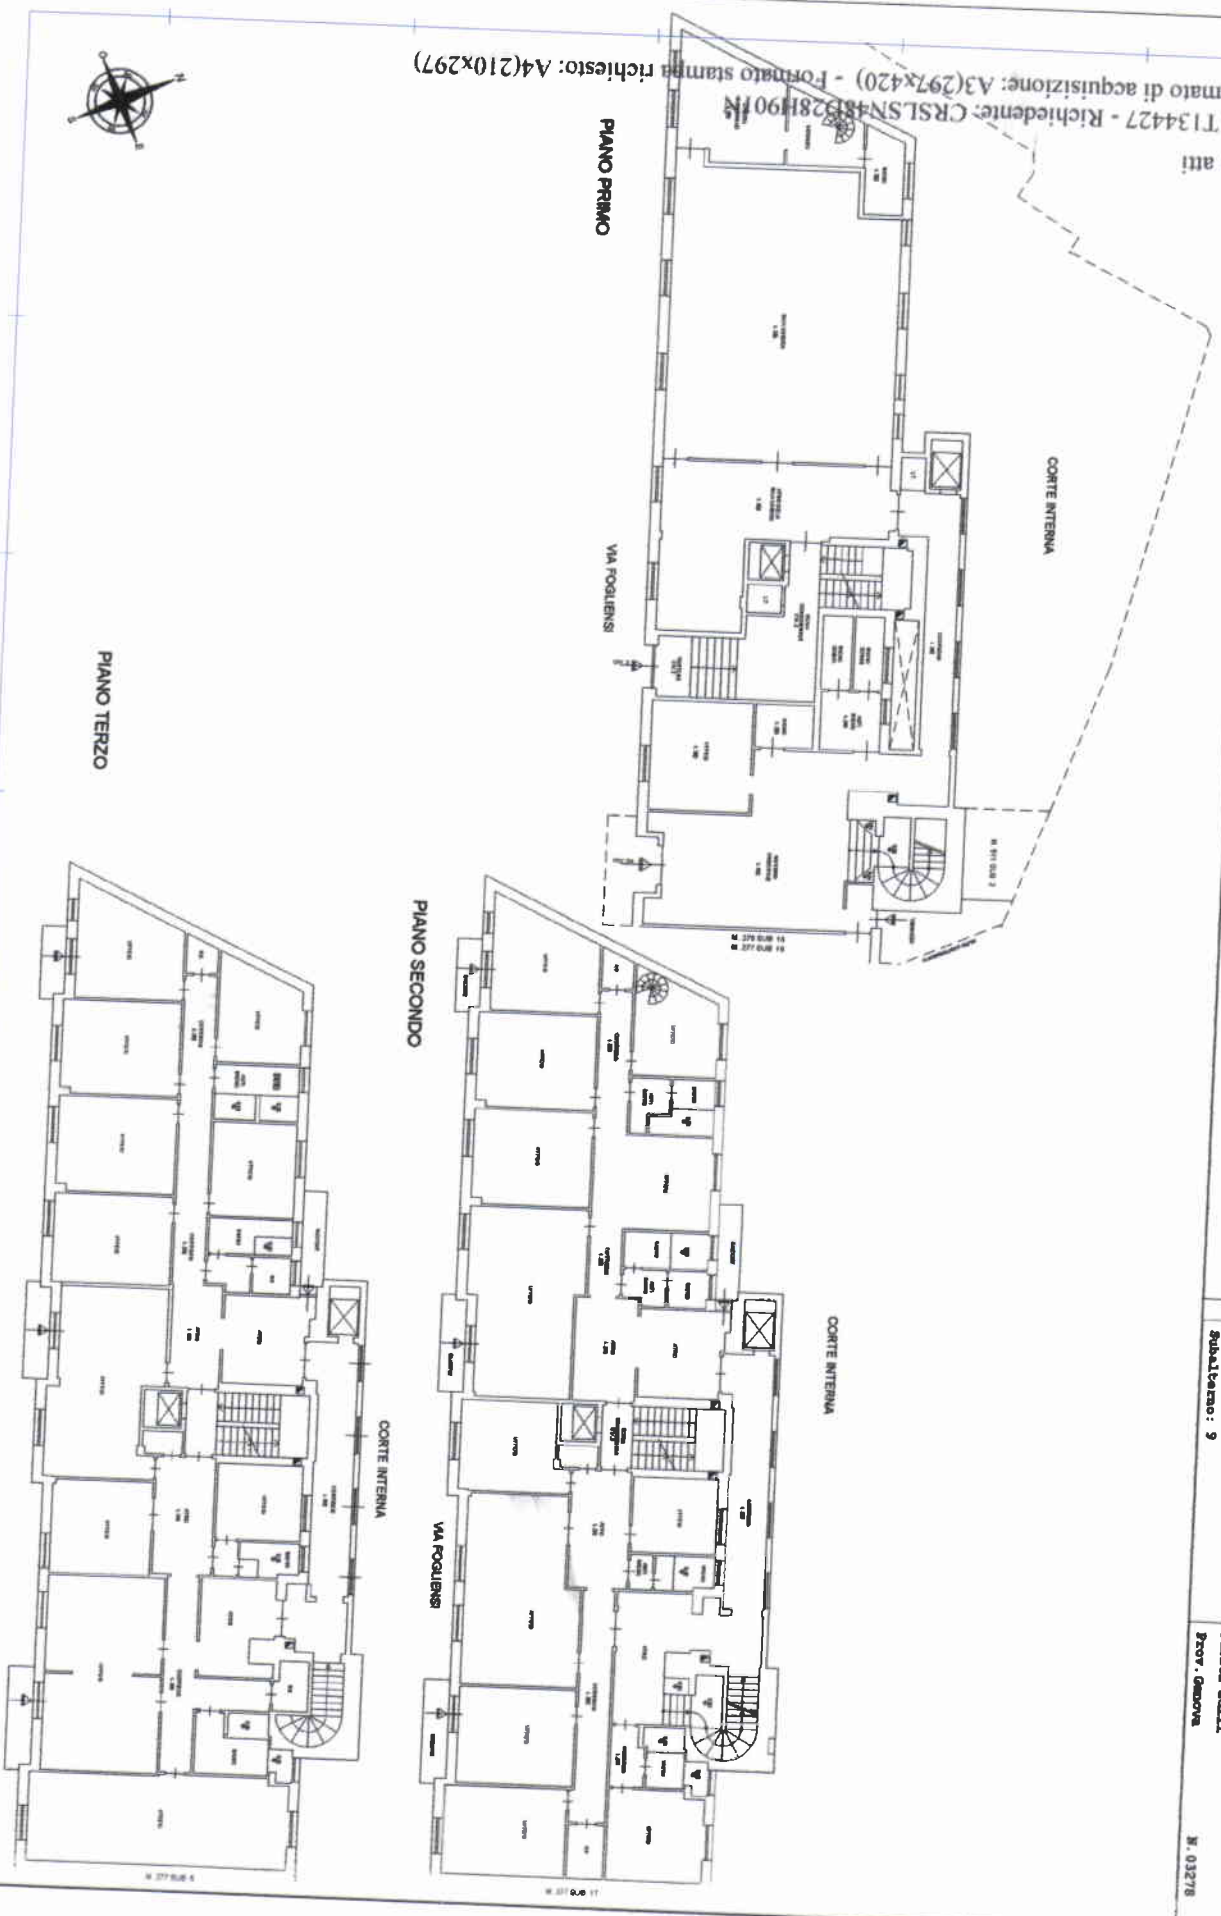

Catasto dei Fabbricati - Situazione al 11/10/2018 - Comune di GENOVA (D969) - Sez. Urb. GER - Foglio: 66 - Particella: 275 - Subalterno: 9 >