



Segretario Generale della Giustizia Amministrativa

Ufficio unico contratti e risorse

PROGETTO ESECUTIVO PER L'AFFIDAMENTO DELL'APPALTO RELATIVO ALL'ALLACCIO E MESSA IN FUNZIONE DEL GRUPPO ELETTRICO A SERVIZIO DEGLI UFFICI DEL CONSIGLIO DI STATO PRESSO PALAZZO SPADA

ELABORATI GRAFICI

N. TAVOLA
ALL. 2

GRUPPO DI PROGETTAZIONE

RESPONSABILE DEL PROCEDIMENTO:

ing. Michele Primavera

PROGETTISTA e D.L.:


ing. Claudio Vecchi

COORDINATORE SICUREZZA IN FASE DI PROGETTAZIONE:

ing. Claudio Vecchi


DATA: Settembre 2019

AGG:

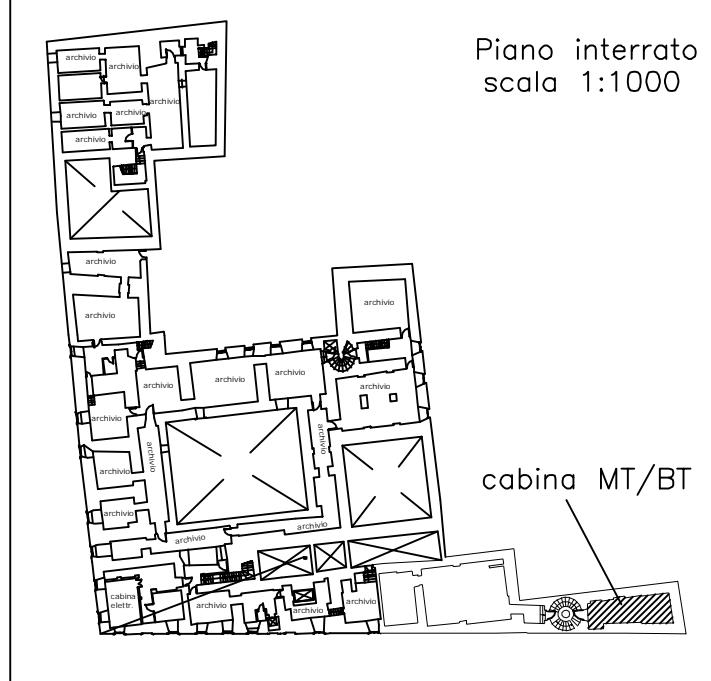

Legenda

- — — conduttura posata sotto pavimento
- — conduttura posata a vista
- ↑ conduttura ascendente

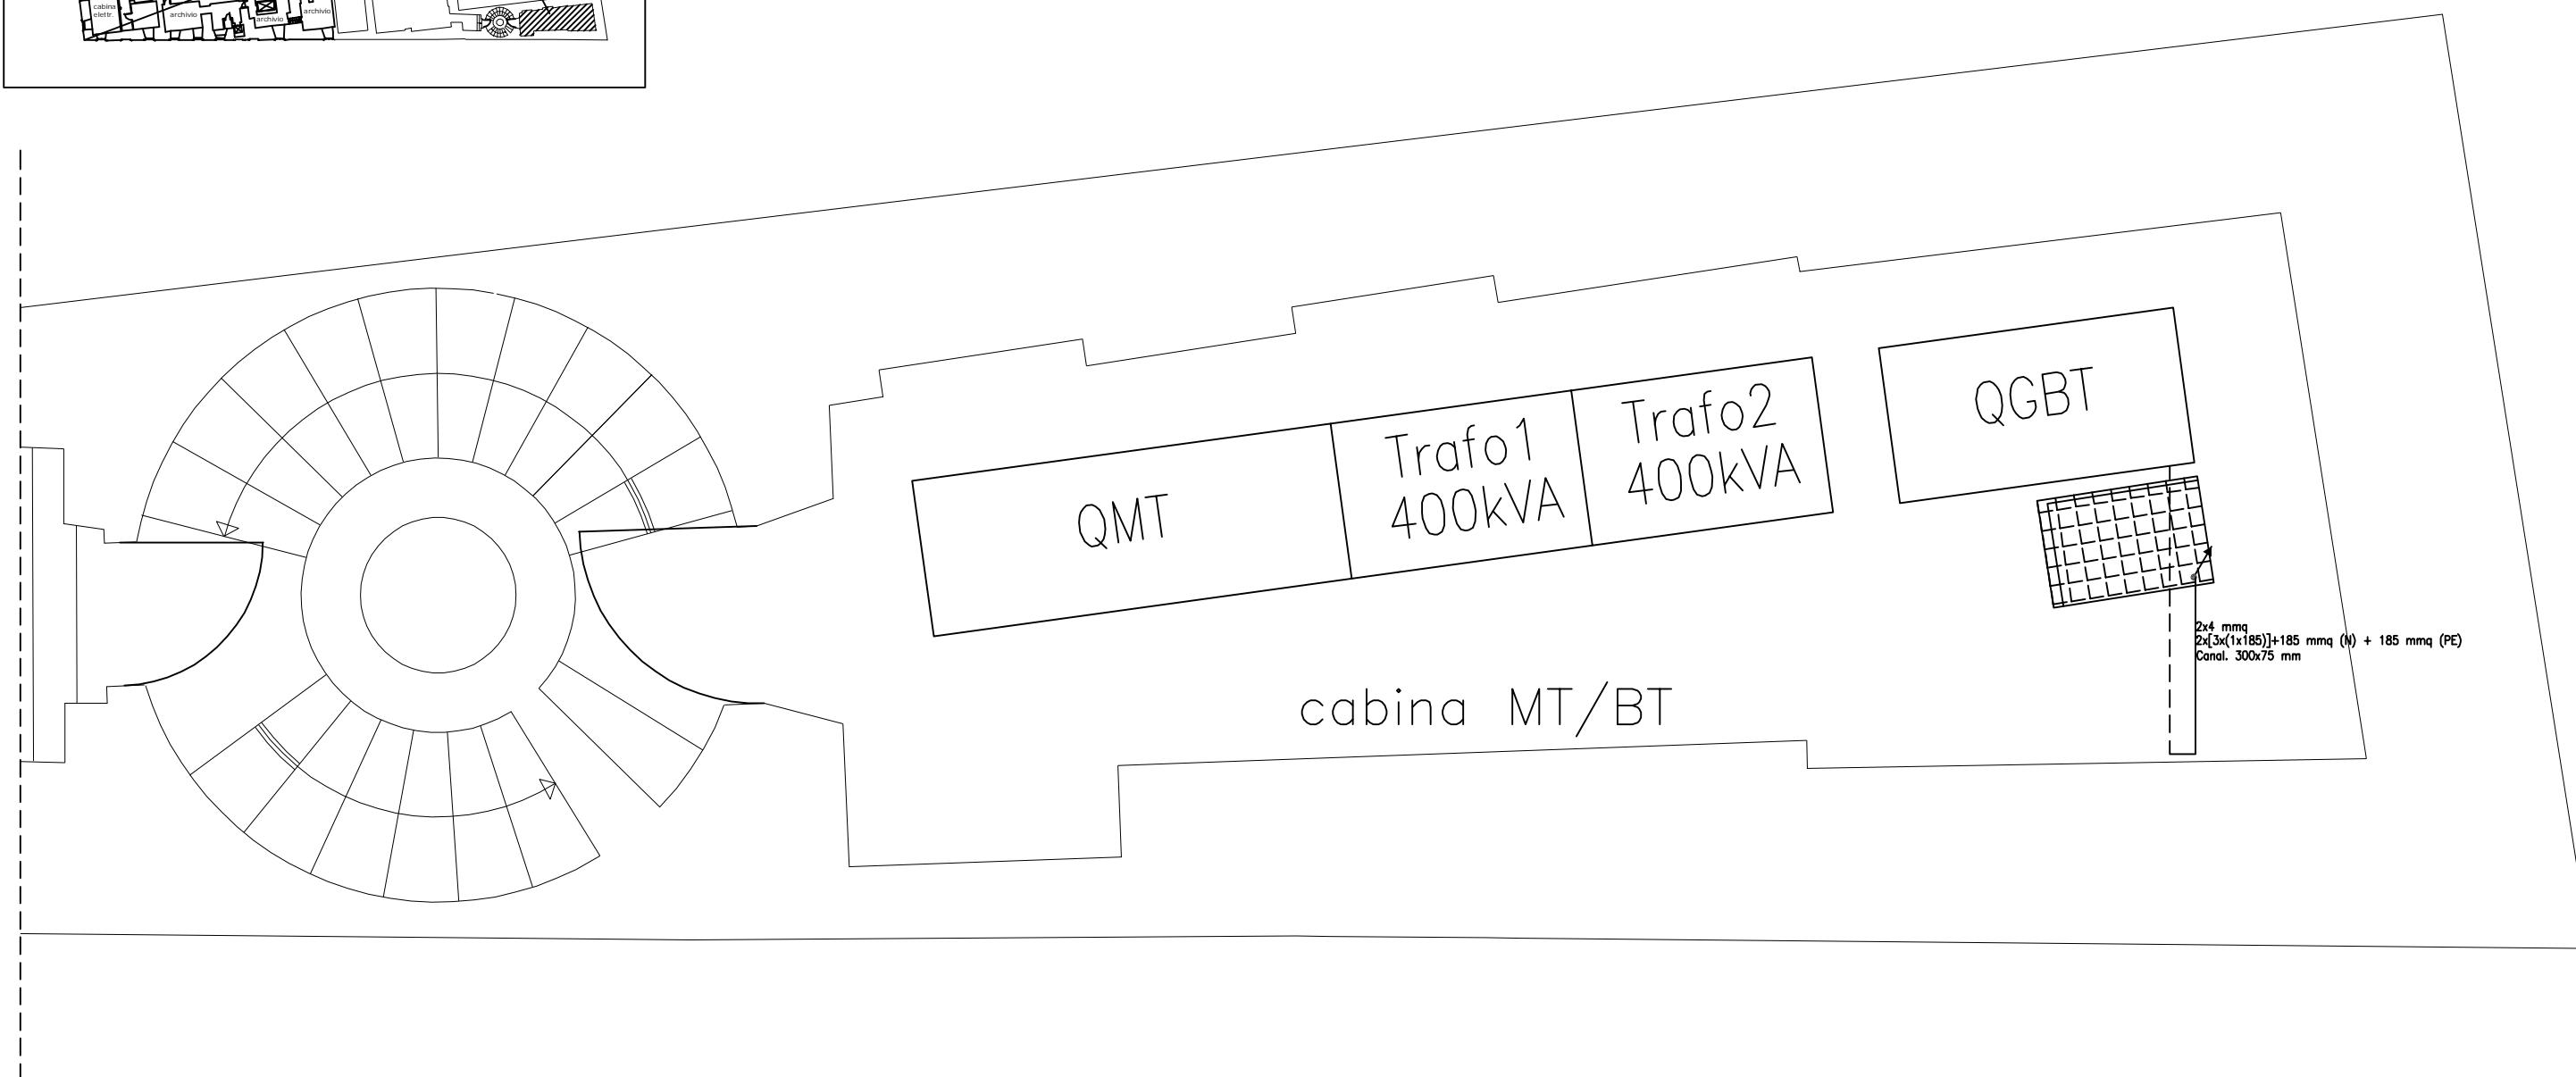

**Segretario Generale
della Giustizia Amministrativa**
Ufficio unico contratti e risorse




PALAZZO SPADA

Piano interrato: distribuzione impianto elettrico

Progettista:
Ing. Claudio Vecchi

Responsabile del Procedimento:
Ing. Michele Primavera

TAV. 1
RAPP.: 1:50
Allegato 2

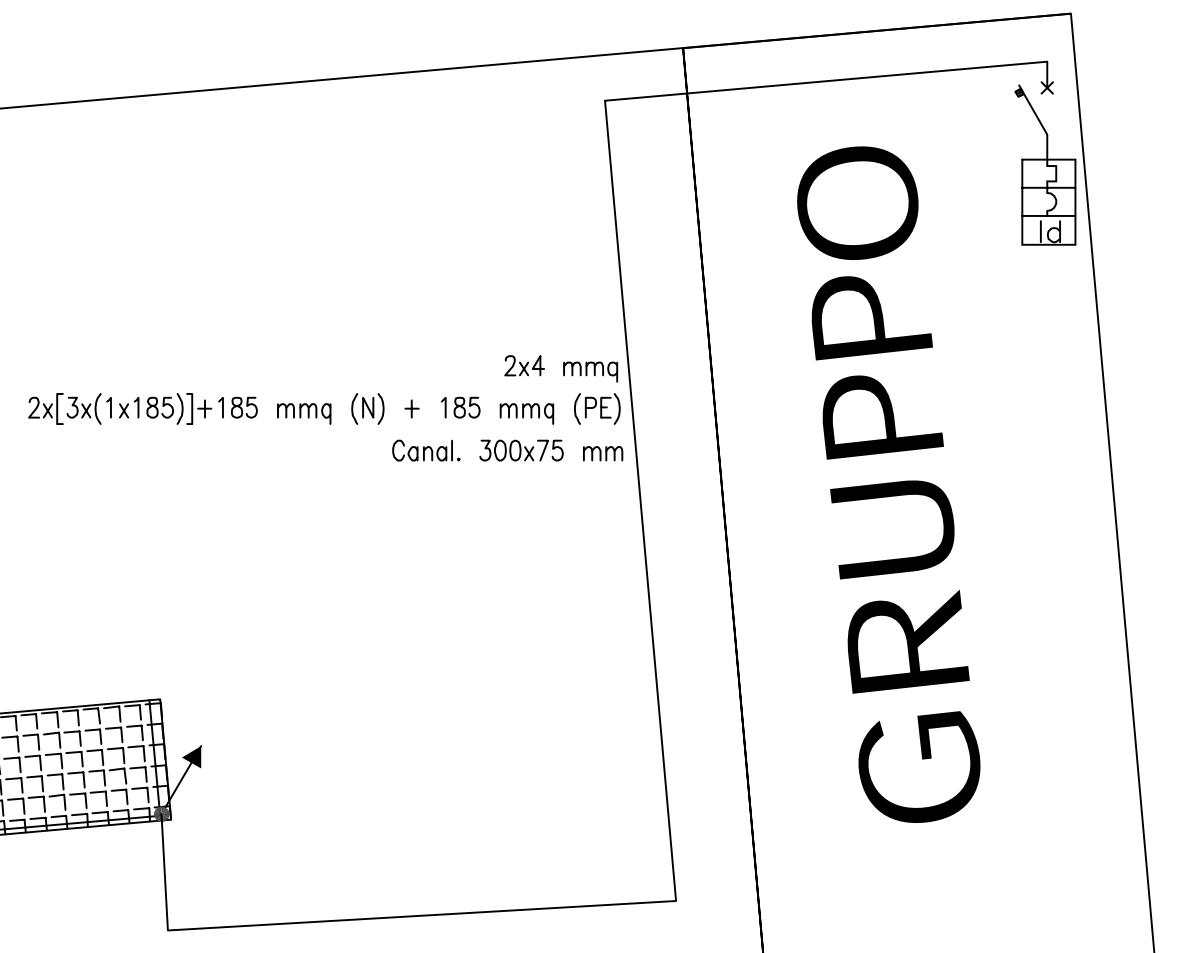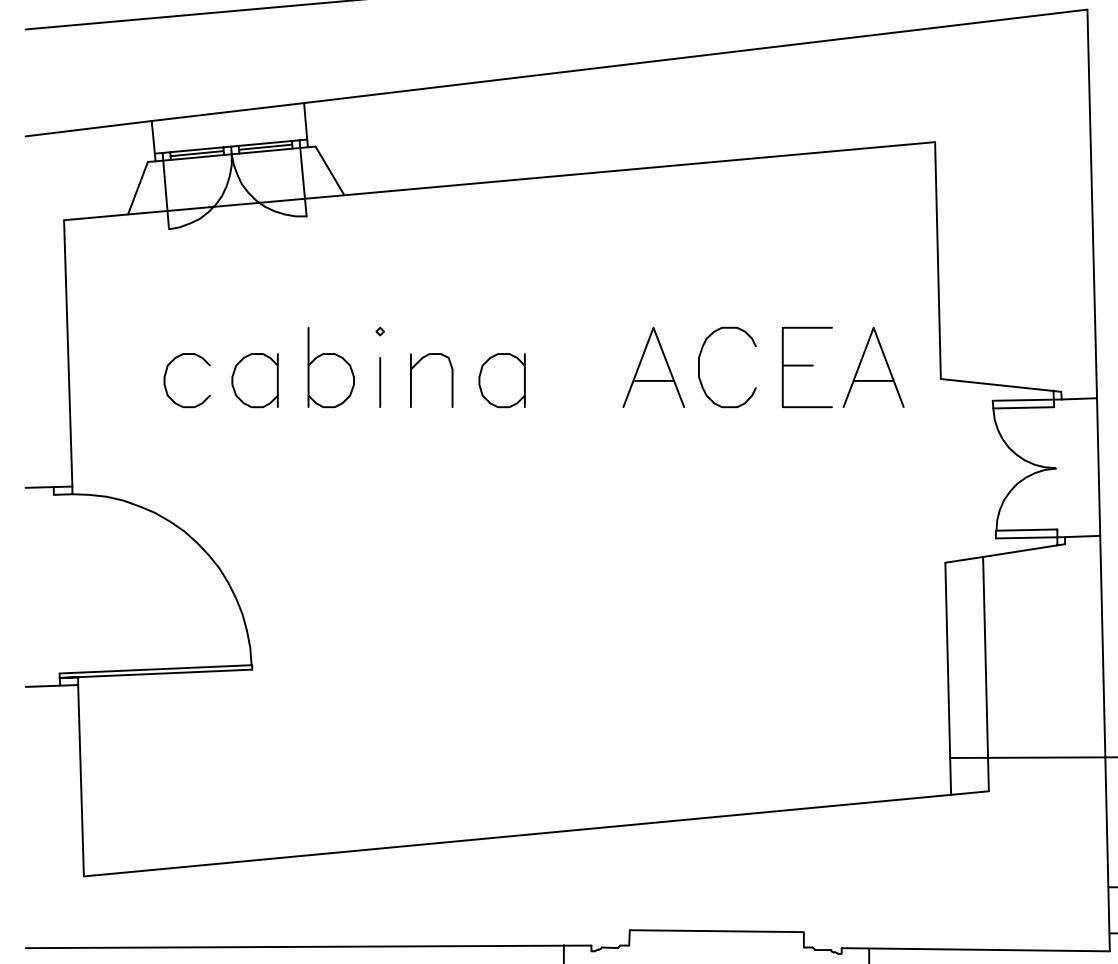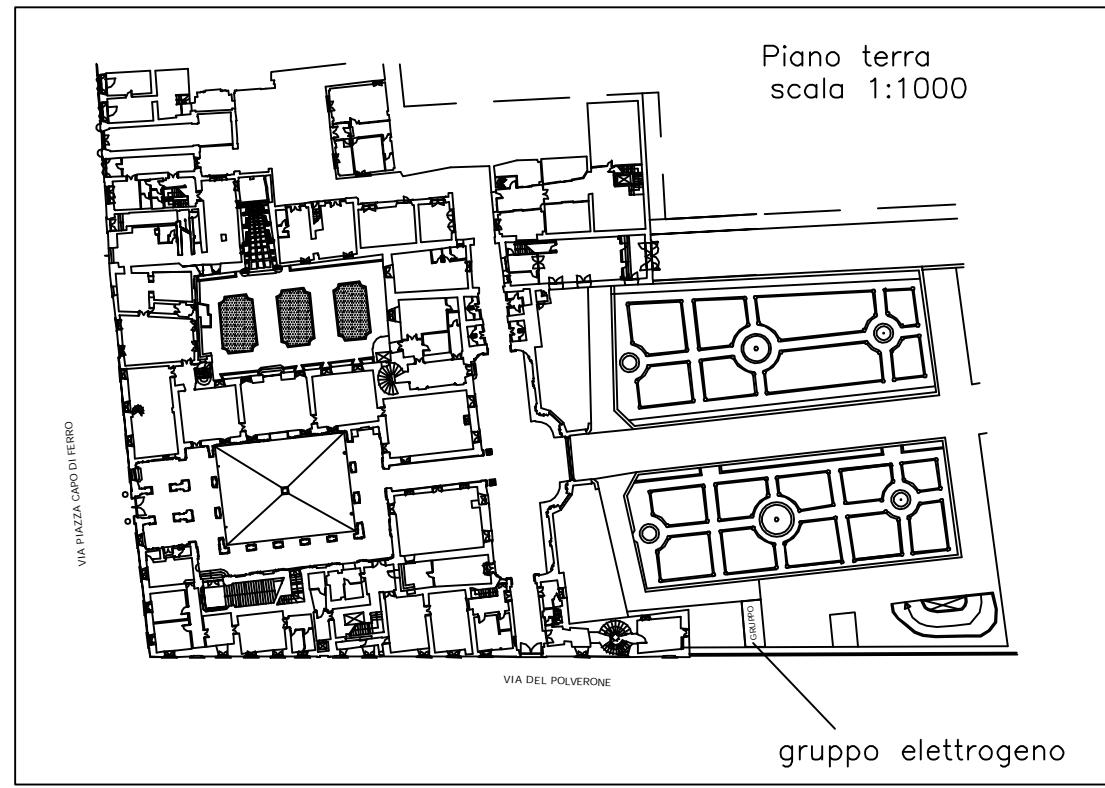

Segretario Generale
della Giustizia Amministrativa
Ufficio unico contratti e risorse

PALAZZO SPADA

Piano terra: distribuzione impianto elettrico

Progettista:
Ing. Claudio Vecchi

Responsabile del Procedimento:
Ing. Michele Primavera

TAV. 2
RAPP.: 1:50
Allegato 2