
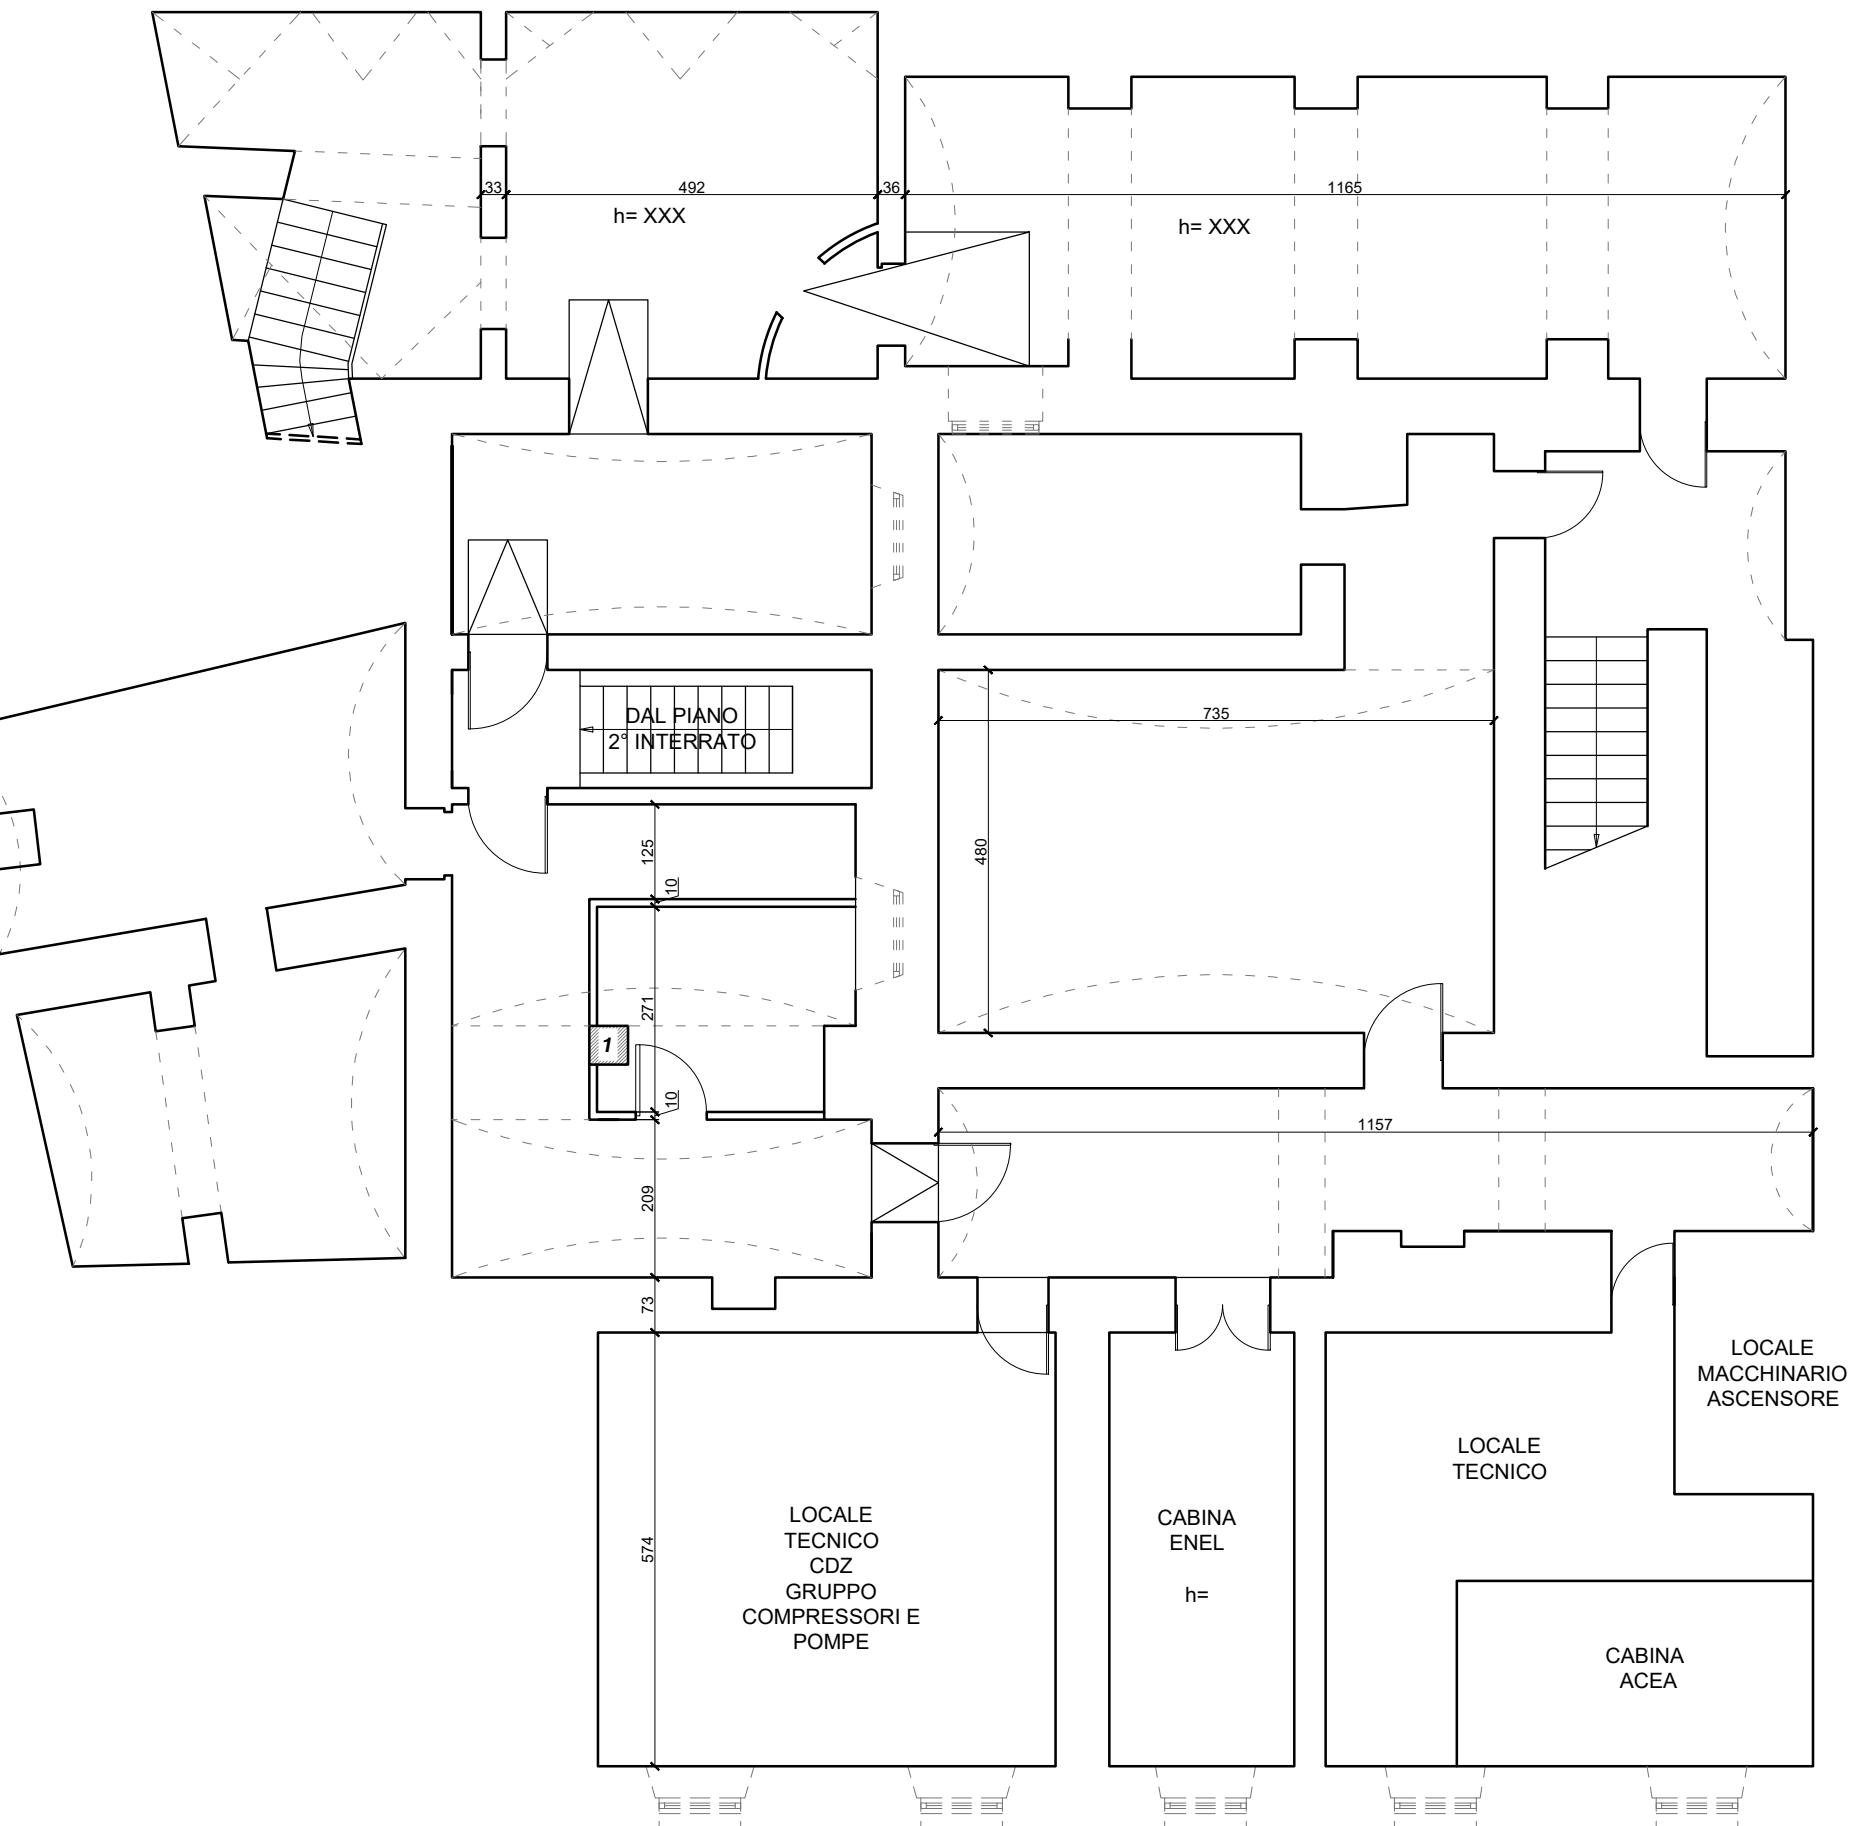



PIANO INTERRATO

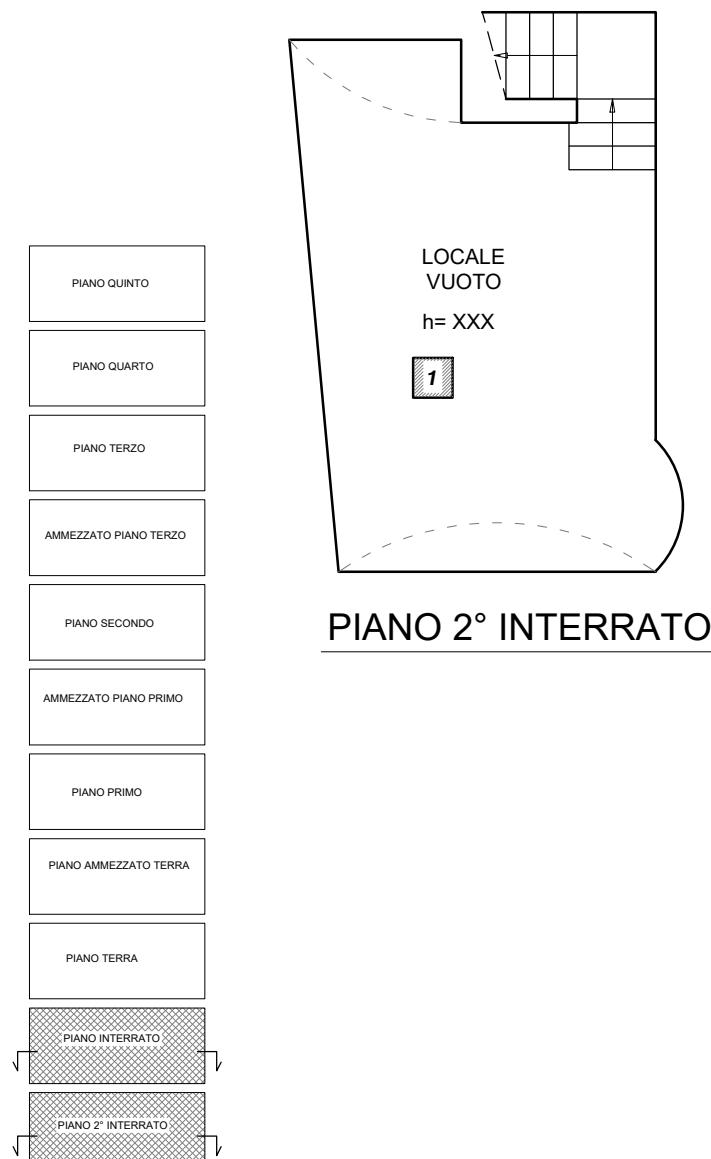

PIANO TERRA

- PIANO QUINTO
- PIANO QUARTO
- PIANO TERZO
- AMMEZZATO PIANO TERZO
- PIANO SECONDO
- AMMEZZATO PIANO PRIMO
- PIANO PRIMO
- PIANO AMMEZZATO TERRA
- PIANO TERRA
- PIANO INTERRATO
- PIANO 2° INTERRATO

 U.I. FAN COIL TIPO 1
 U.I. FAN COIL TIPO 2

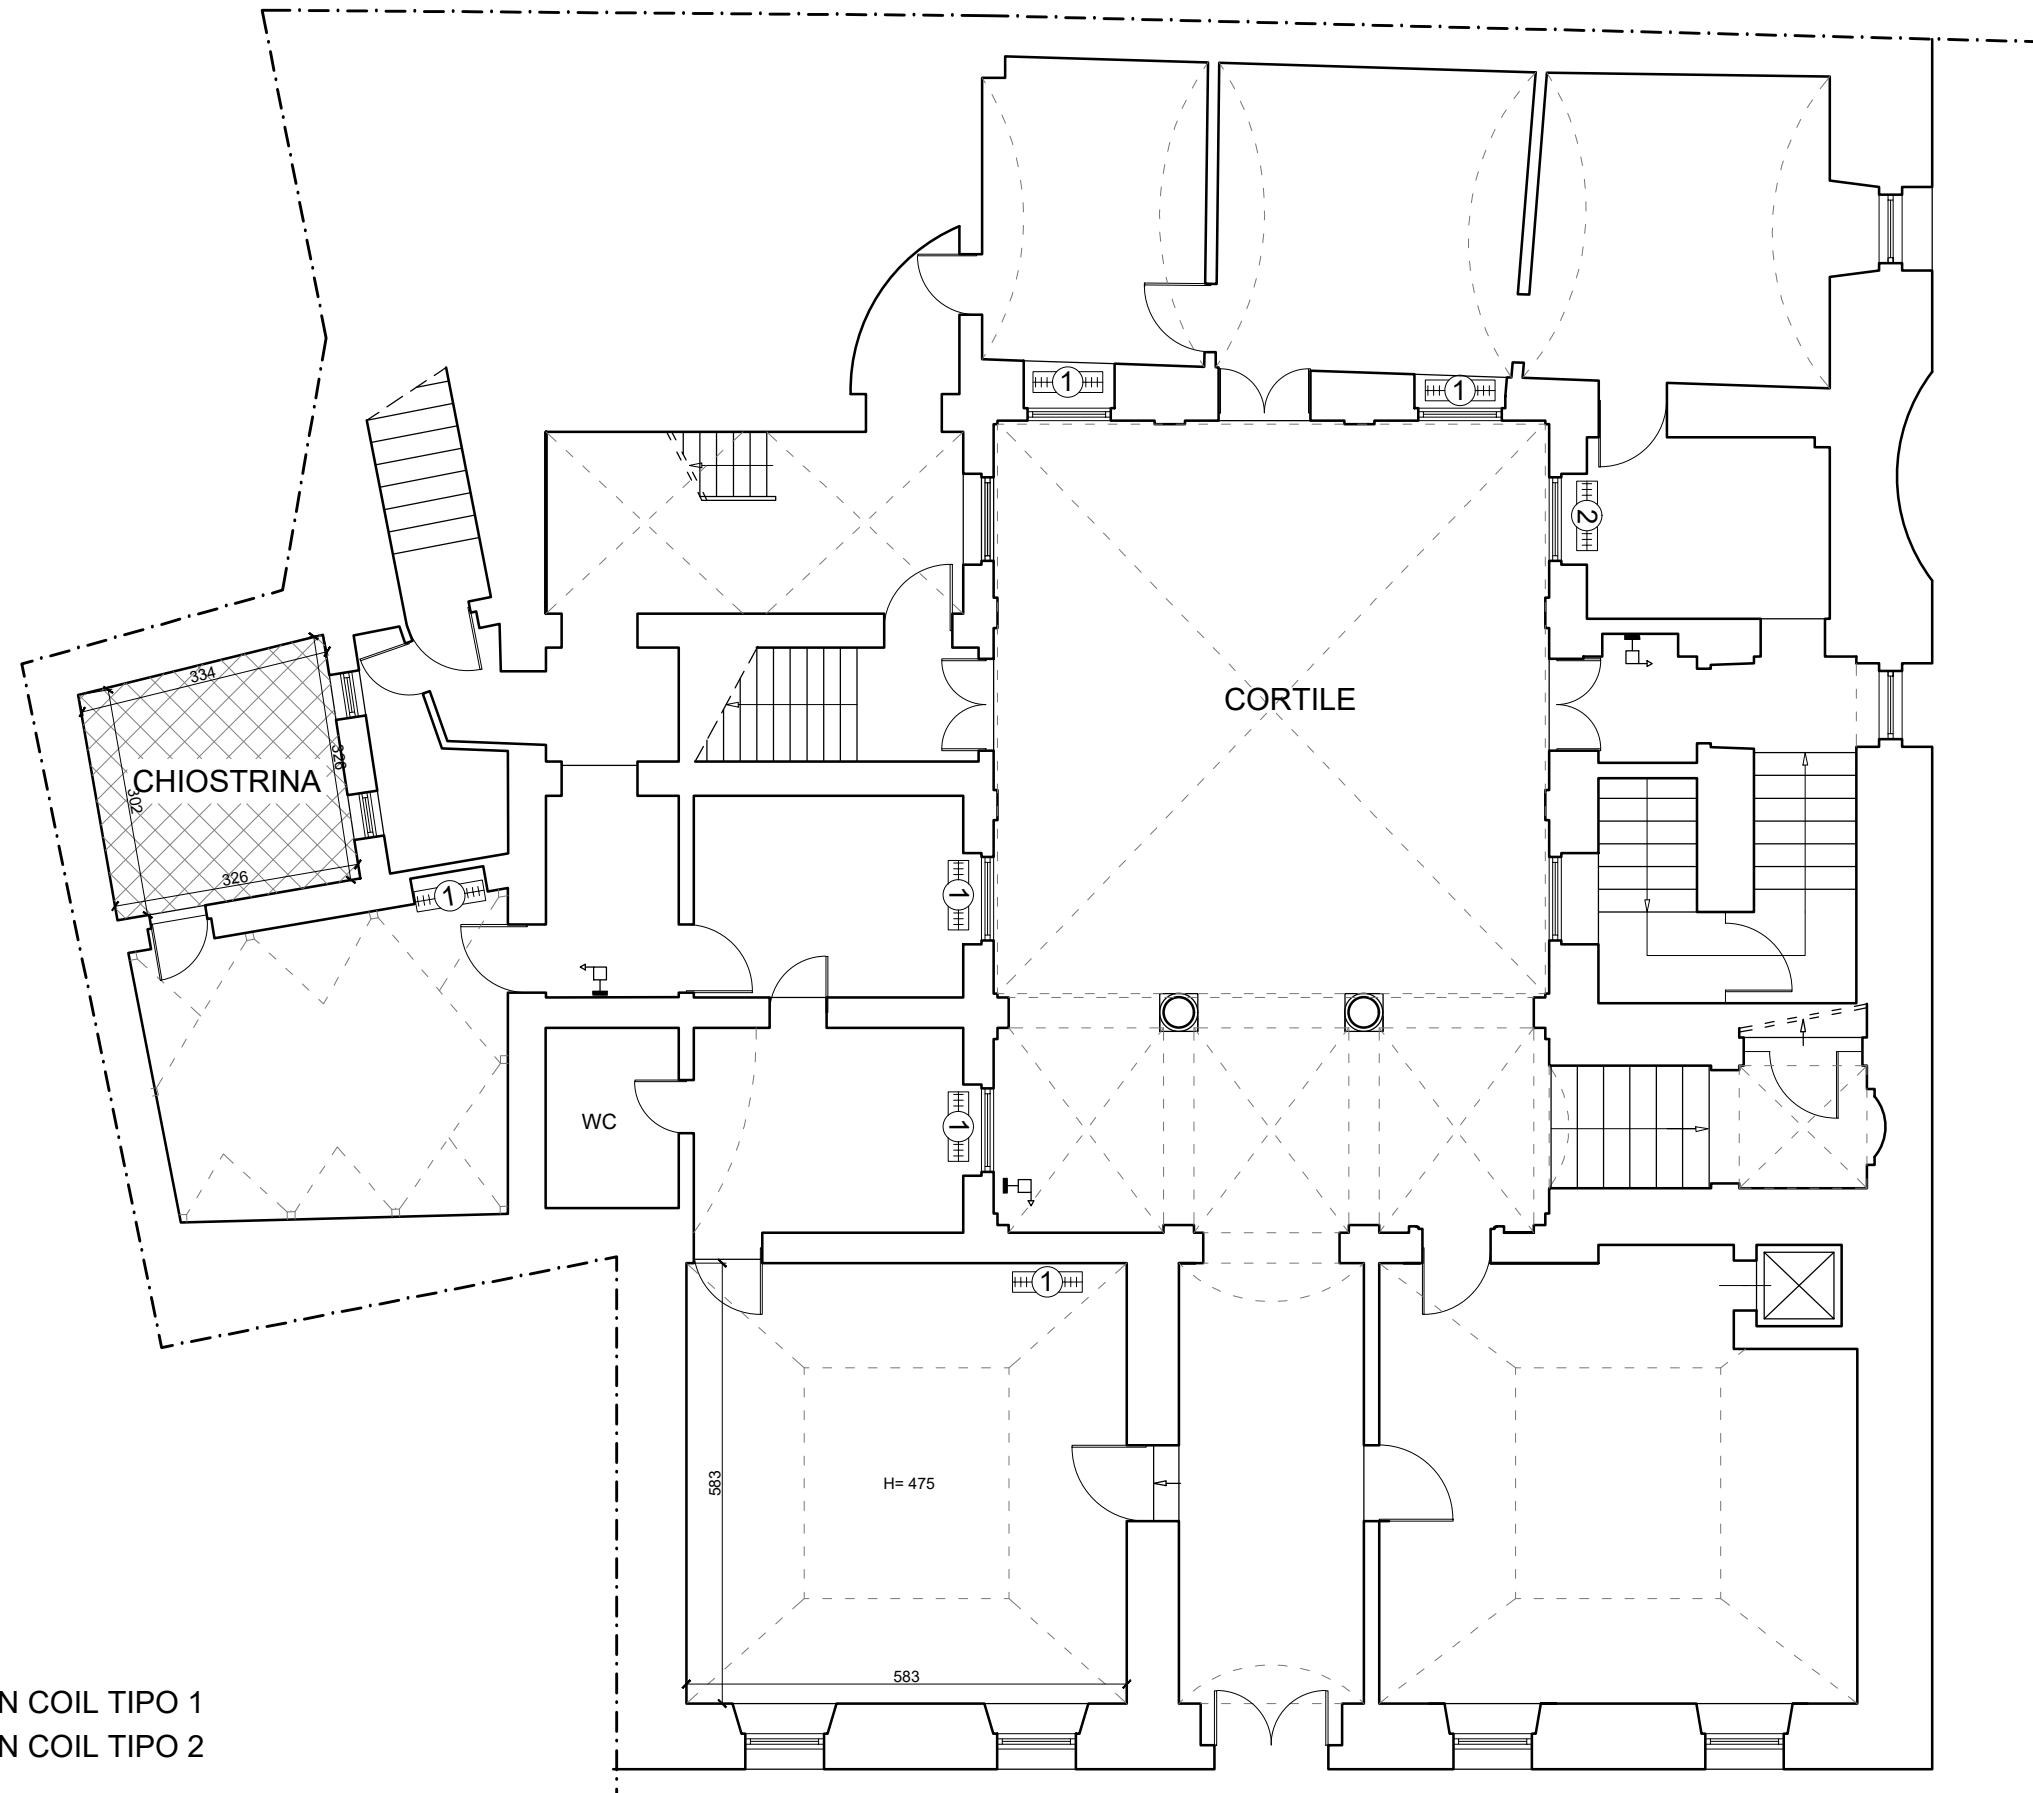

Segretario Generale
della Giustizia Amministrativa
 Ufficio unico contratti e risorse

PALAZZO OSSOLI

DISTRIBUZIONE IMPIANTO CDZ


Progettista:
 Ing. Michele Primavera

Responsabile del Procedimento:
 Ing. Claudio vecchi

TAV. 2
RAPP.: 1:100
 Rev.: giugno 2019

PIANO AMMEZZATO TERRA

- PIANO QUINTO
- PIANO QUARTO
- PIANO TERZO
- AMMEZZATO PIANO TERZO
- PIANO SECONDO
- AMMEZZATO PIANO PRIMO
- PIANO PRIMO
- PIANO AMMEZZATO TERRA
- PIANO TERRA
- PIANO INTERRATO
- PIANO 2° INTERRATO

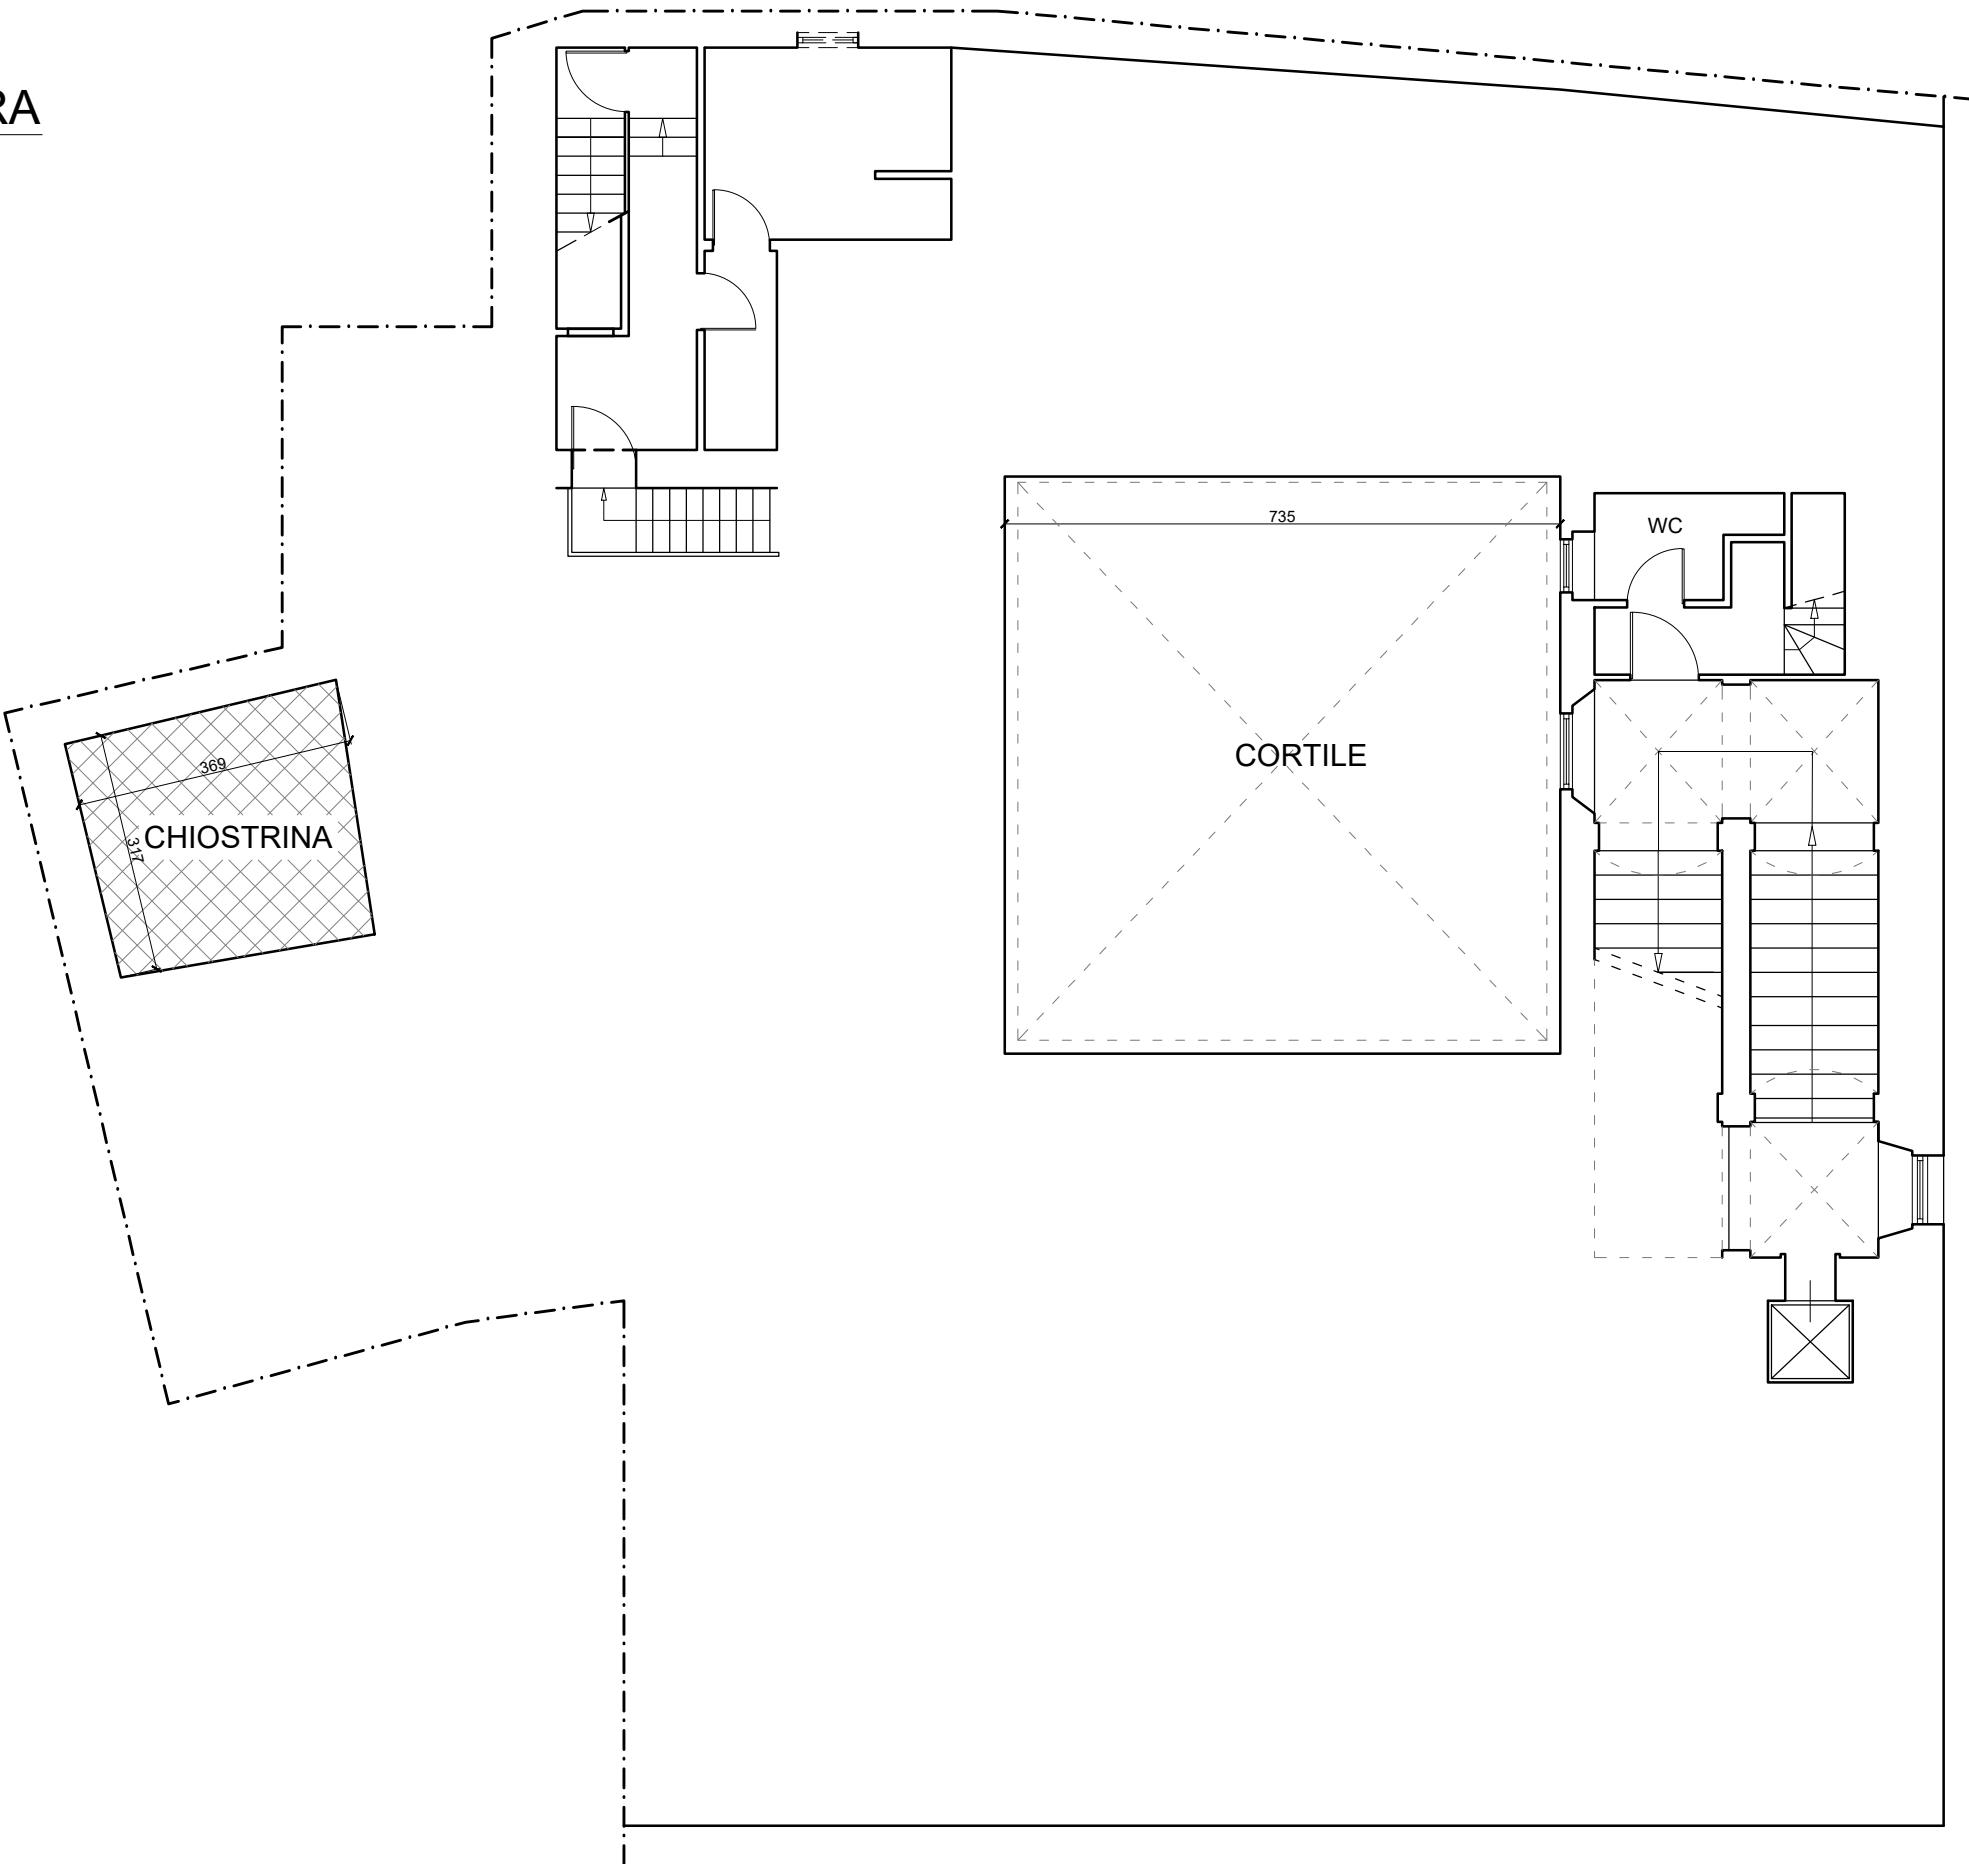

Segretario Generale
della Giustizia Amministrativa
Ufficio unico contratti e risorse

PALAZZO OSSOLI


DISTRIBUZIONE IMPIANTO CDZ

Progettista:
Ing. Michele Primavera

Responsabile del Procedimento:
Ing. Claudio vecchi

TAV.3
RAPP.: 1:100
Rev.: giugno 2019

PIANO PRIMO

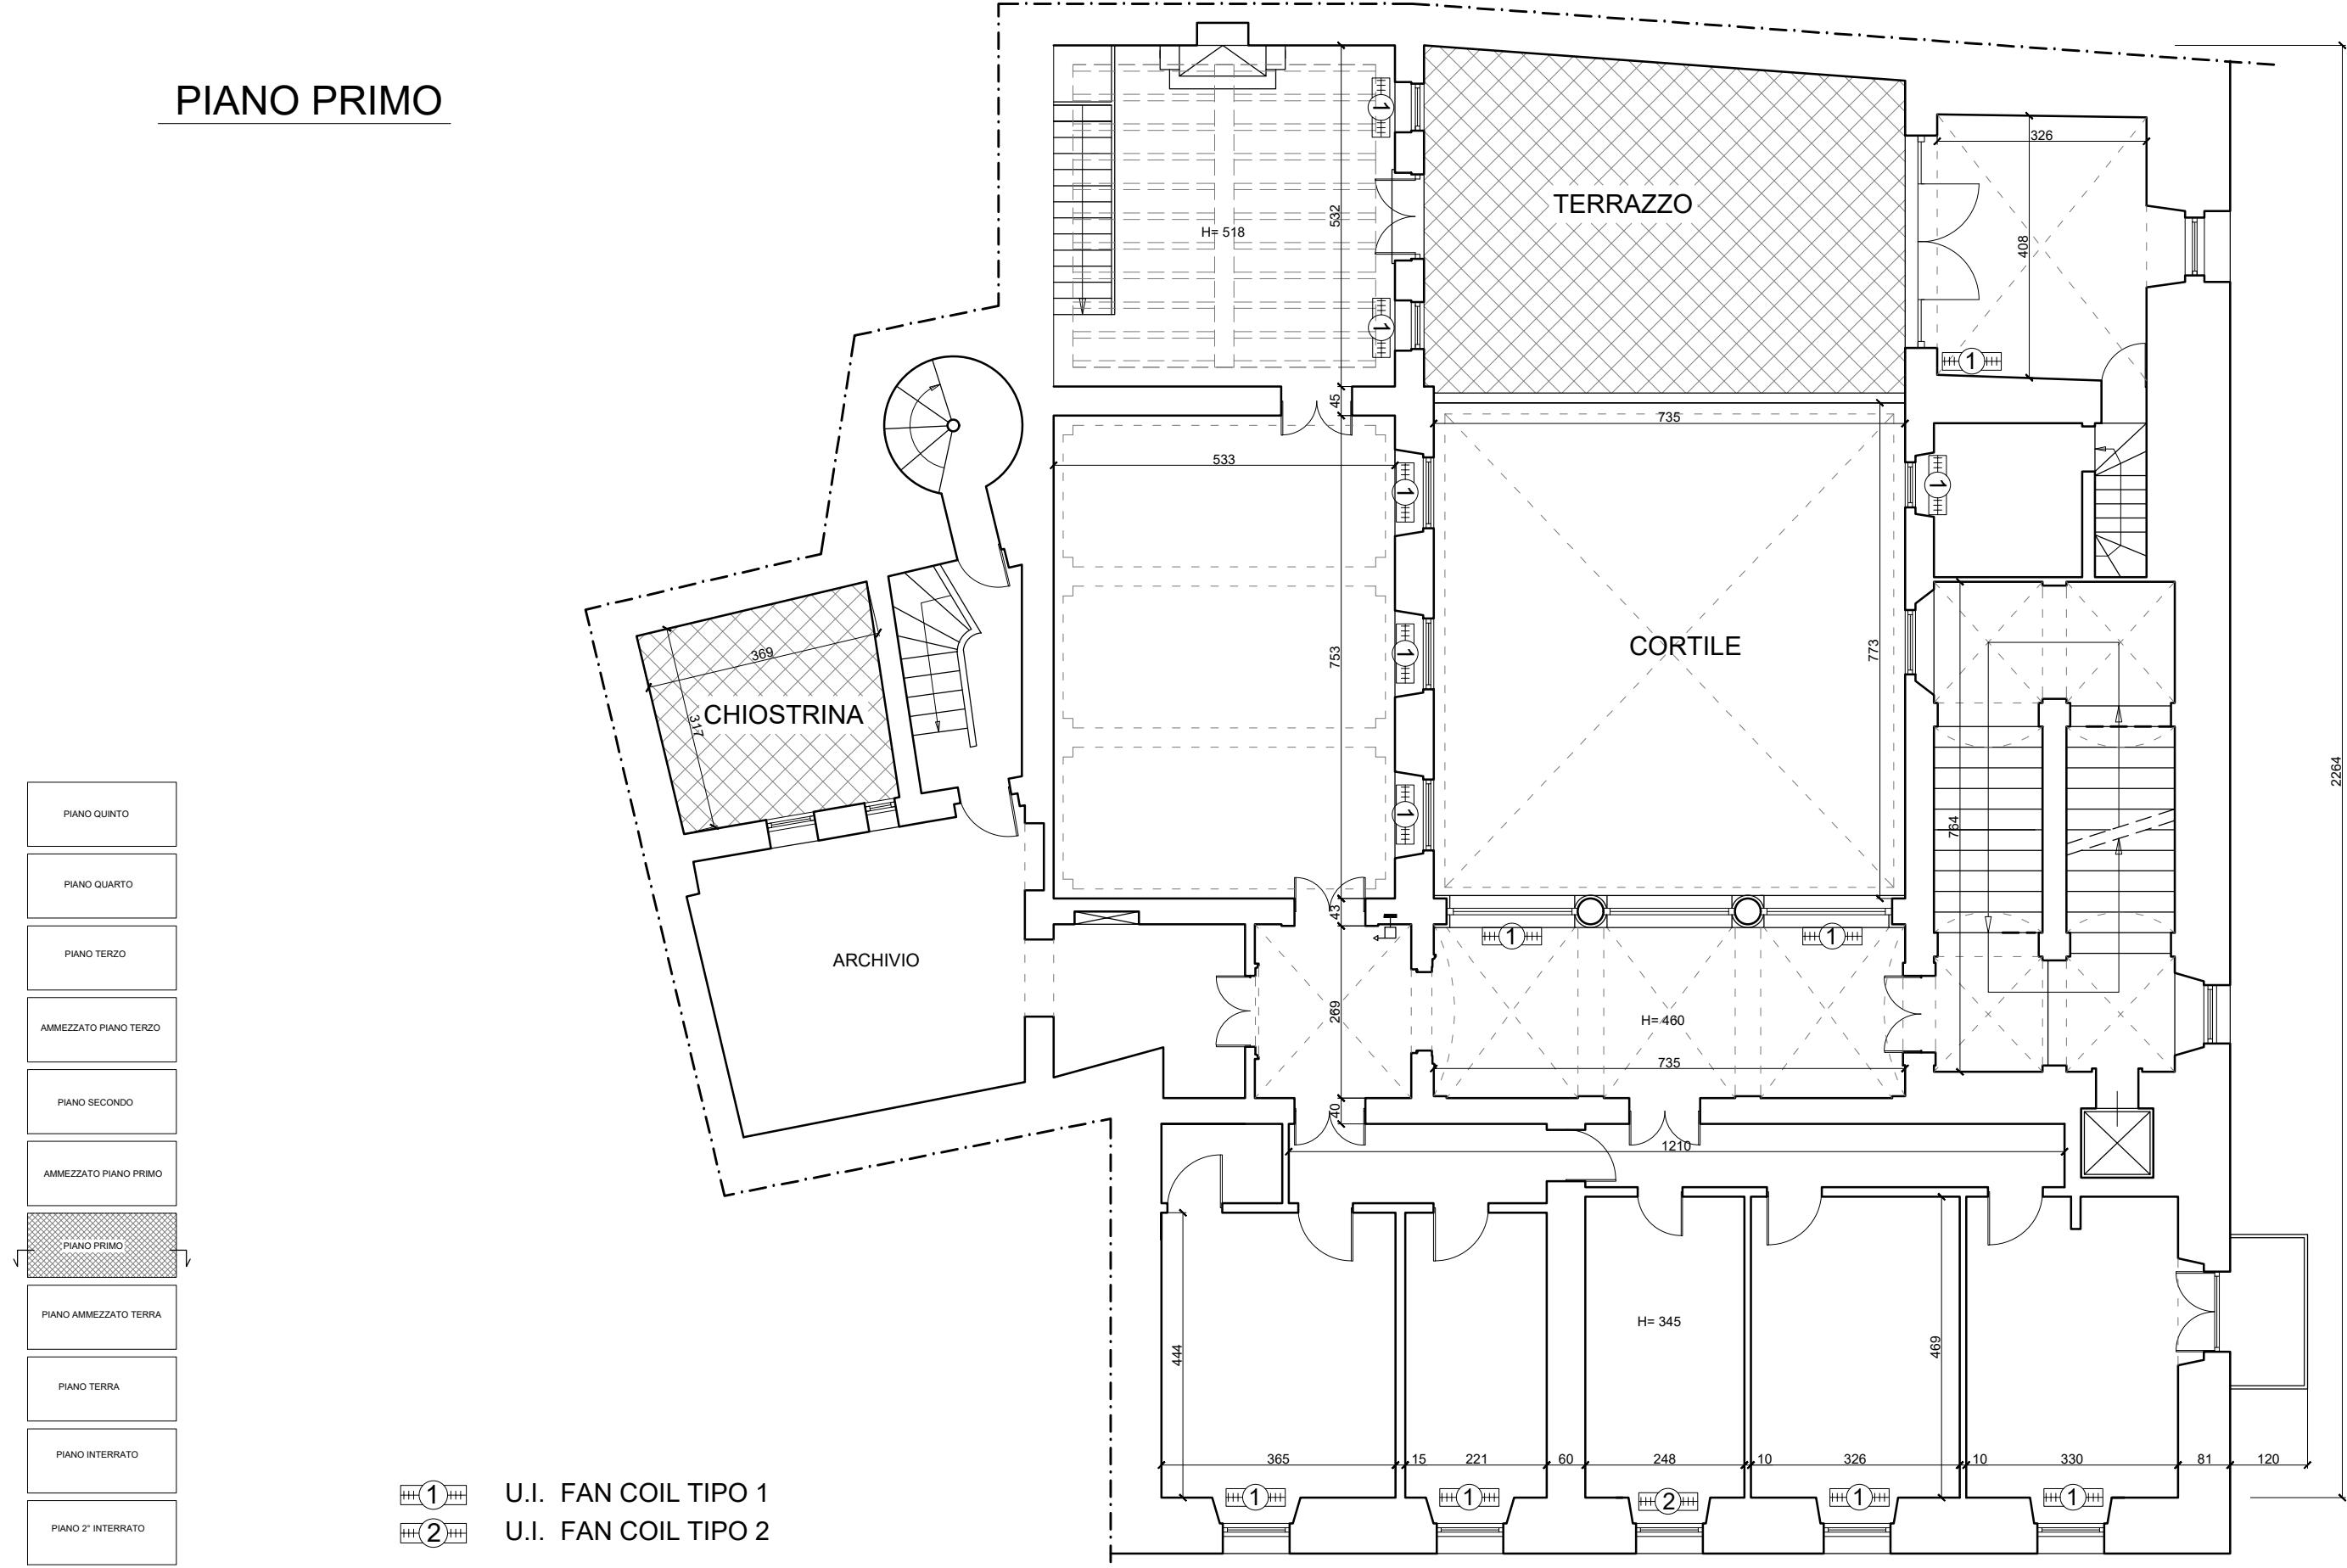

**Segretario Generale
della Giustizia Amministrativa**
Ufficio unico contratti e risorse

Ufficio unico contratti e risorse

PALAZZO OSSOLI

DISTRIBUZIONE IMPIANTO CDZ

Progettista:

Responsabile del Procedimento:
Ing. Claudio vecchi



TAV 4

BARR : 1:100

Rev. 2010

AMMEZZATO PIANO PRIMO

PIANO QUINTO
 PIANO QUARTO
 PIANO TERZO
 AMMEZZATO PIANO TERZO
 PIANO SECONDO
 AMMEZZATO PIANO PRIMO
 PIANO PRIMO
 PIANO AMMEZZATO TERRA
 PIANO TERRA
 PIANO INTERRATO
 PIANO 2° INTERRATO

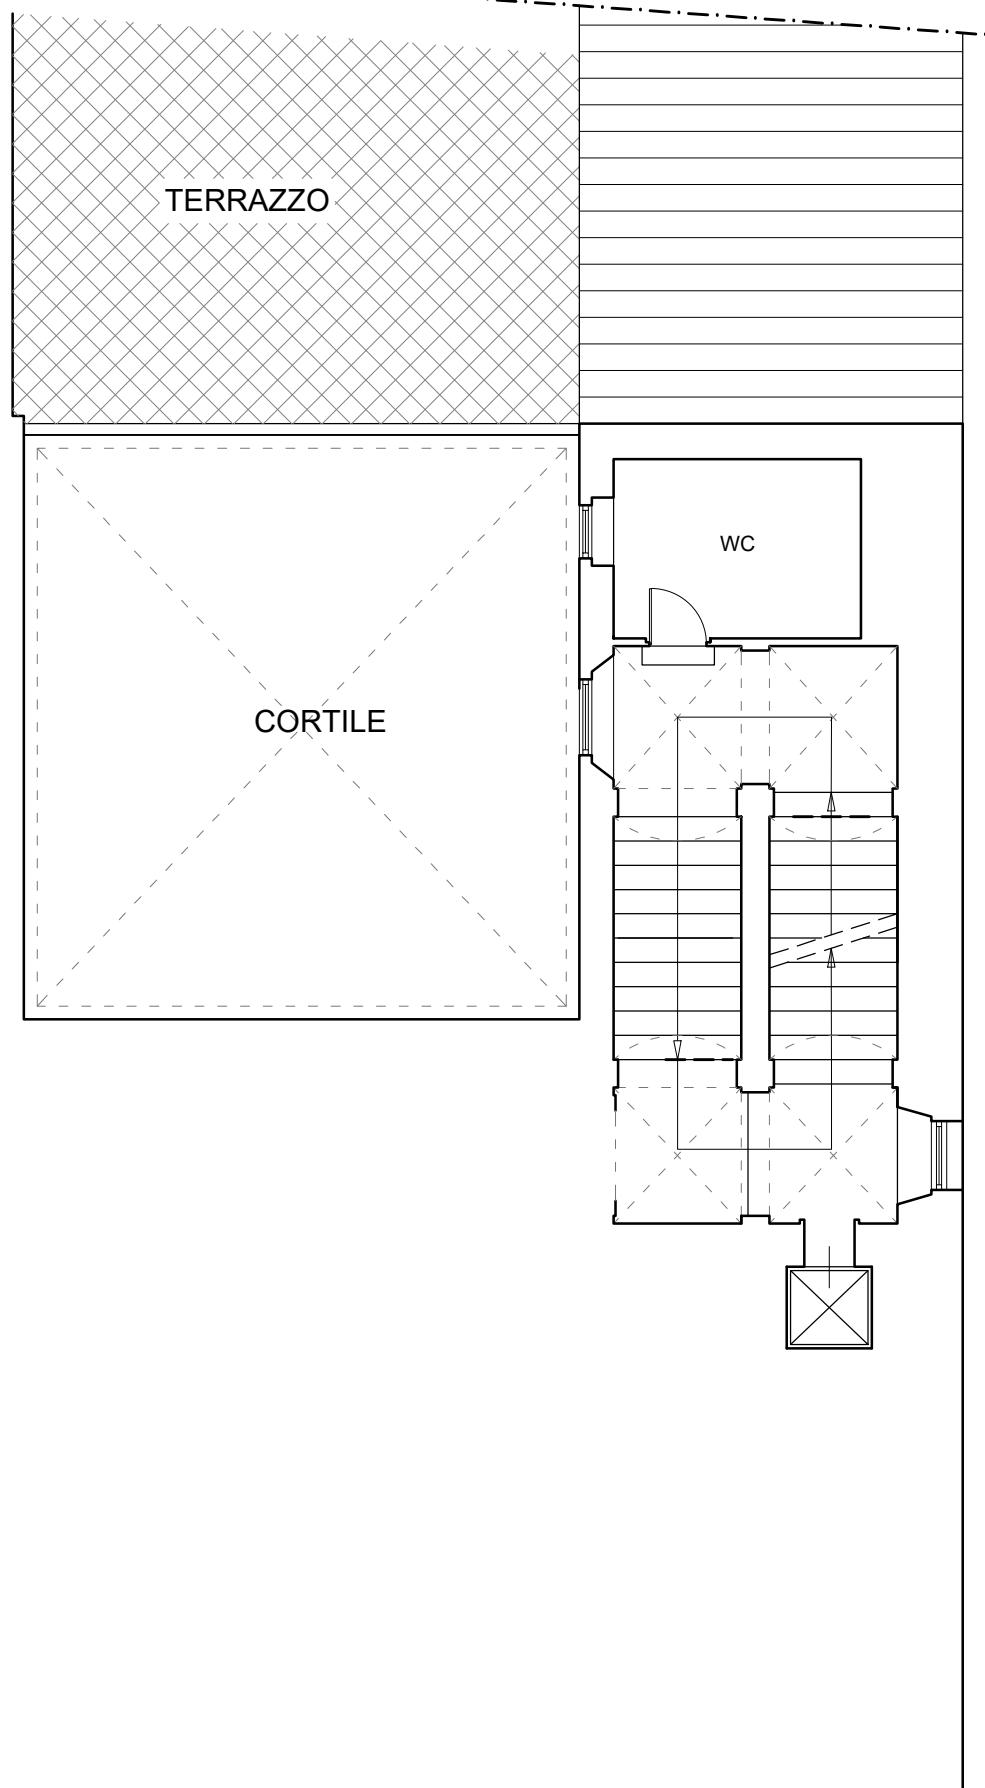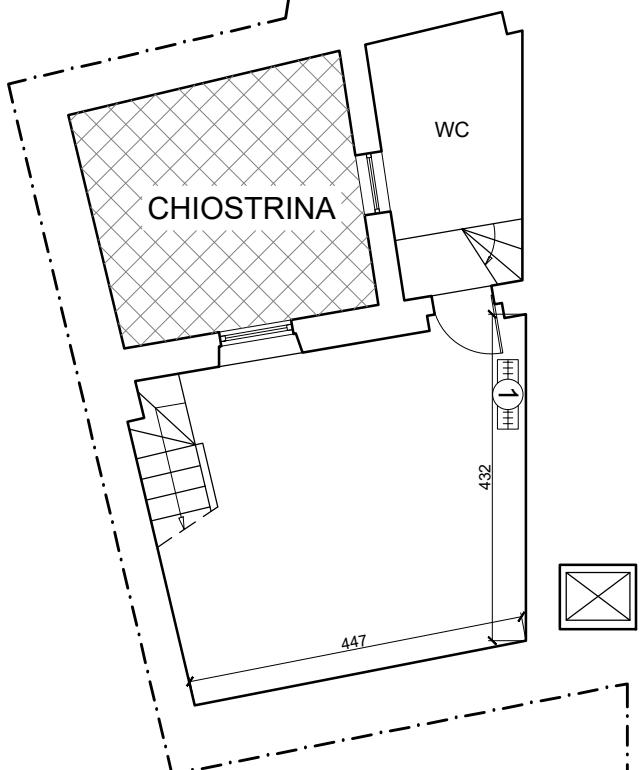

U.I. FAN COIL TIPO 1
 U.I. FAN COIL TIPO 2



Segretario Generale
 della Giustizia Amministrativa
 Ufficio unico contratti e risorse

PALAZZO OSSOLI


DISTRIBUZIONE IMPIANTO CDZ

Progettista:
 Ing. Michele Primavera


Responsabile del Procedimento:
 Ing. Claudio vecchi

TAV. 5
 RAPP.: 1:100
 Rev.: giugno 2019

PIANO SECONDO

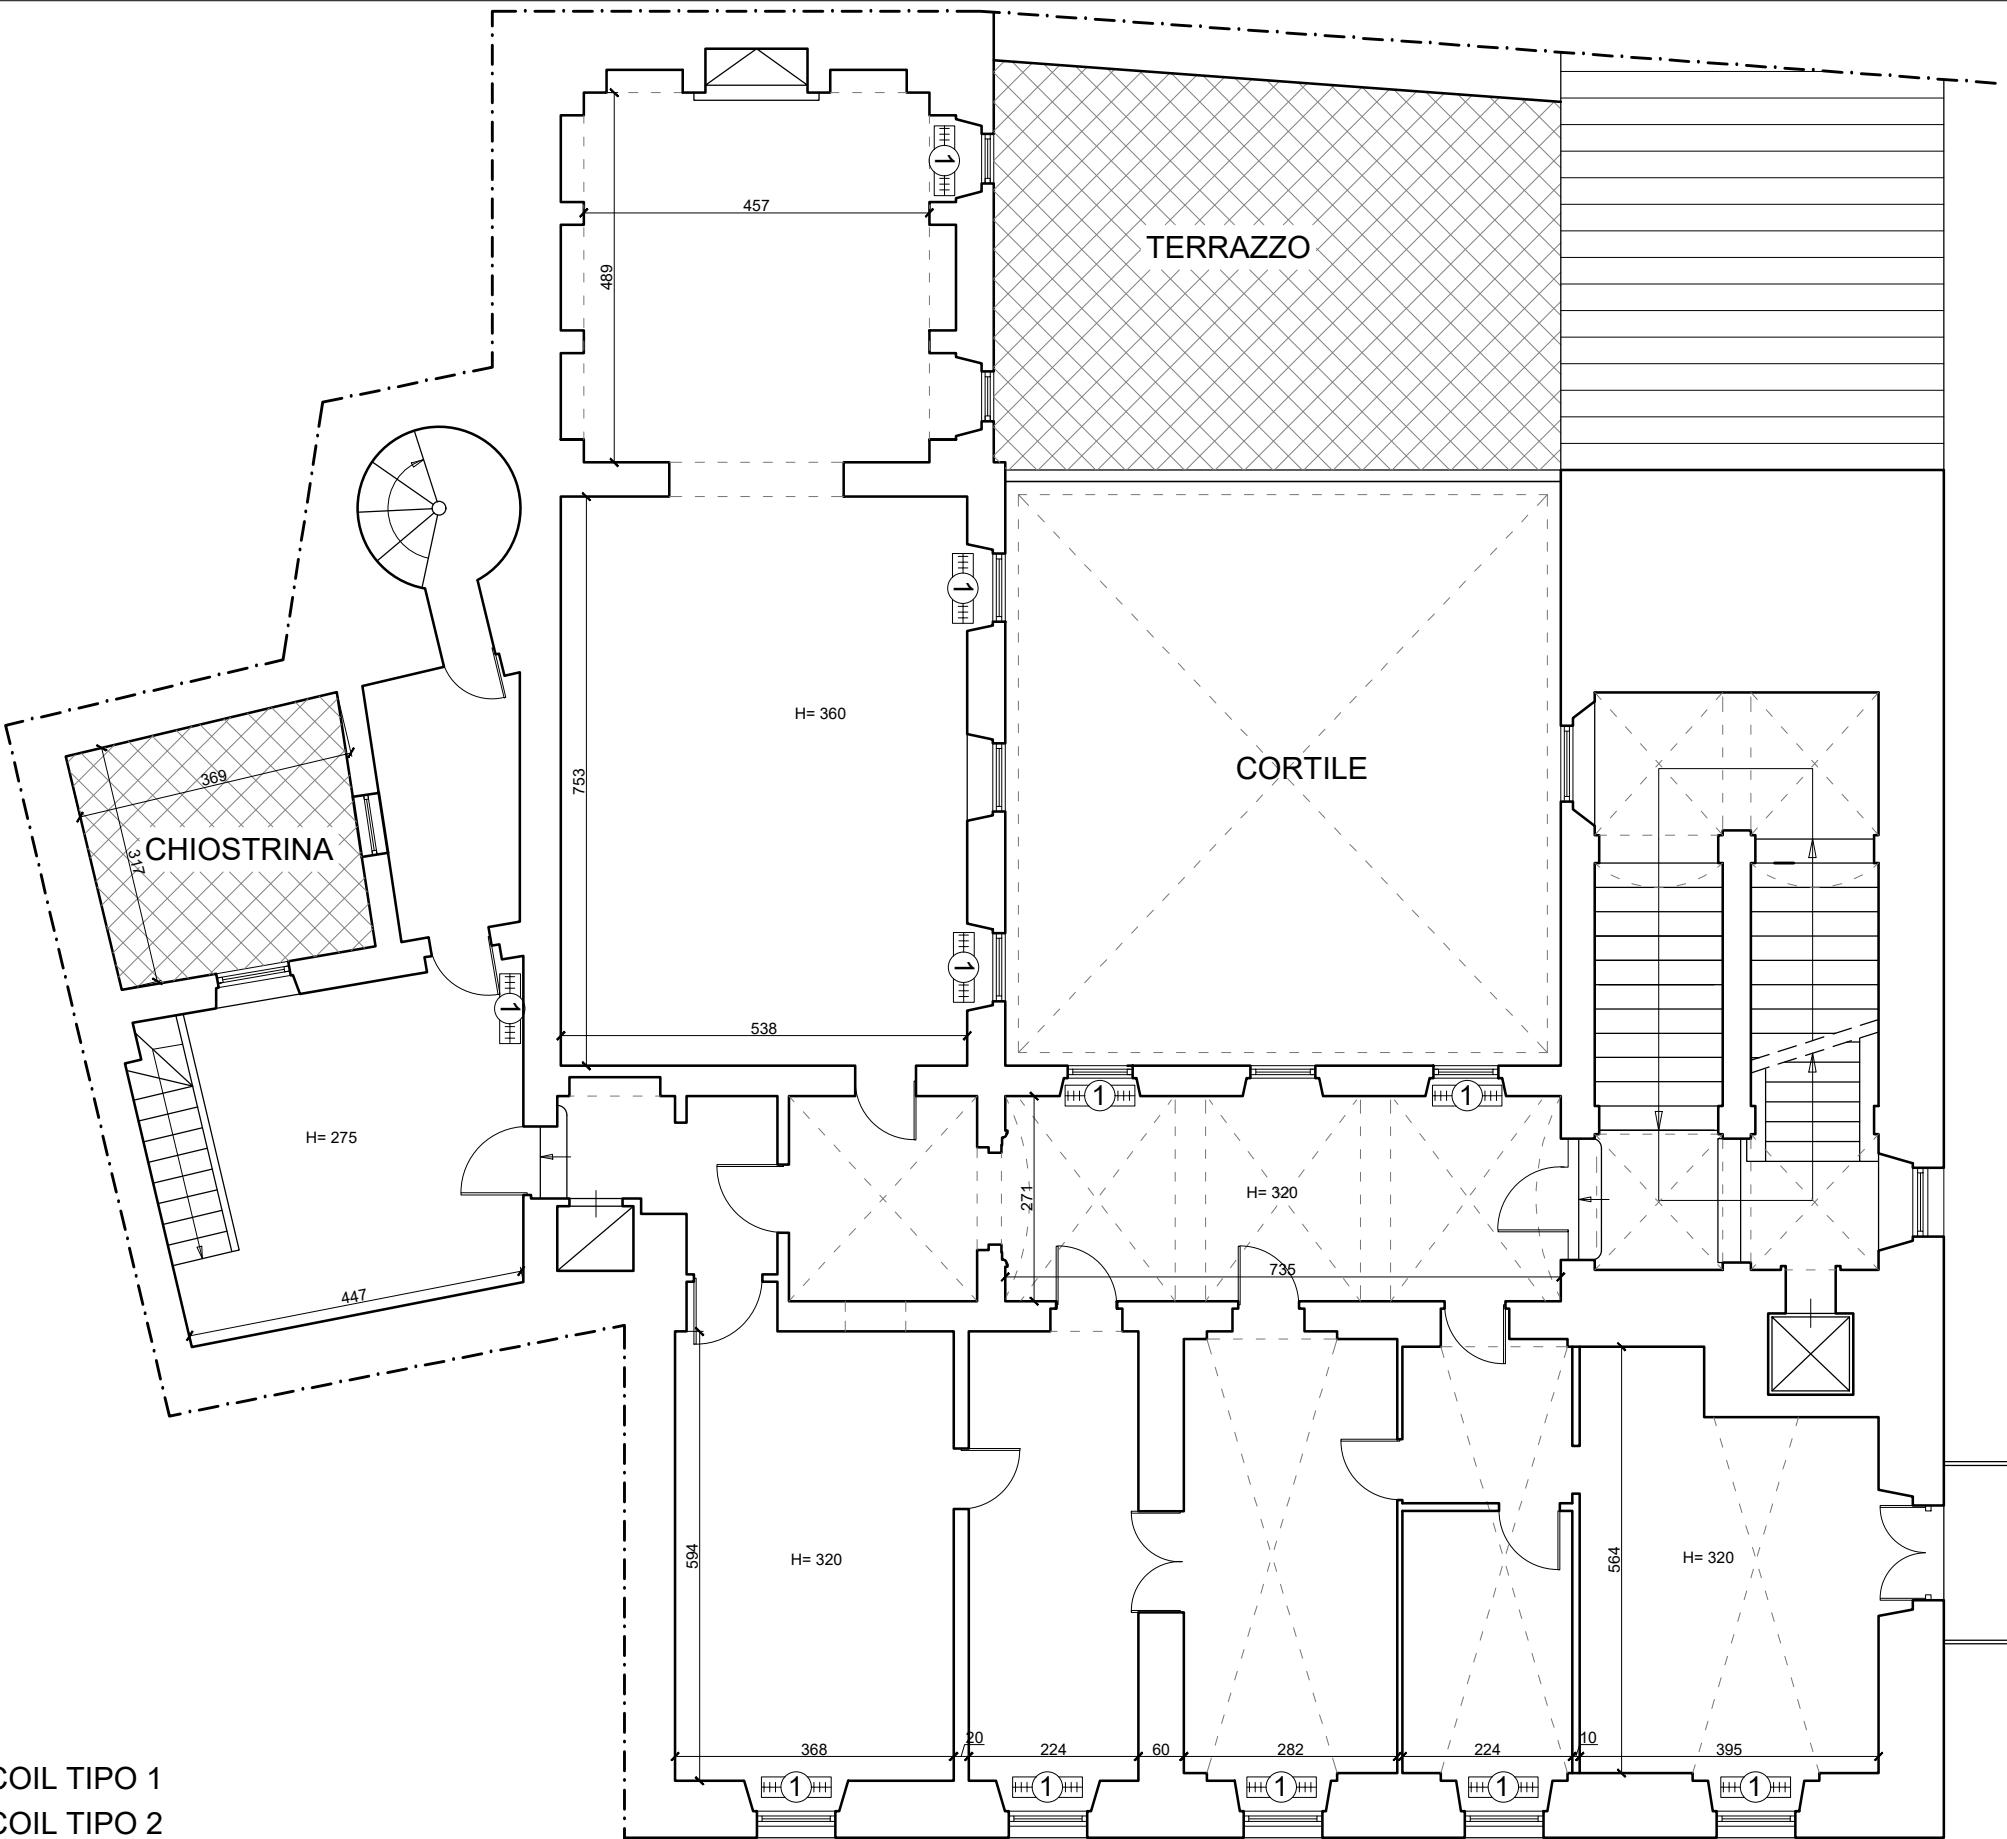


PIANO TERZO

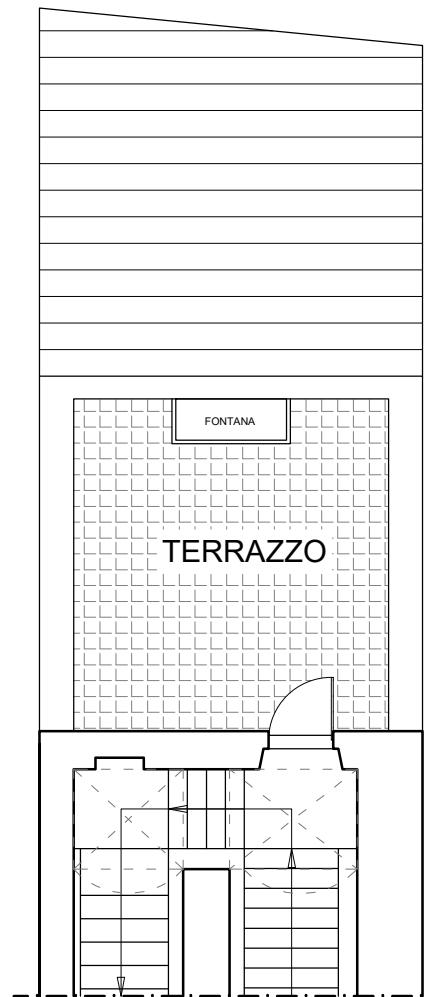

AMMEZZATO PIANO TERZO

U.I. FAN COIL TIPO 1
U.I. FAN COIL TIPO 2

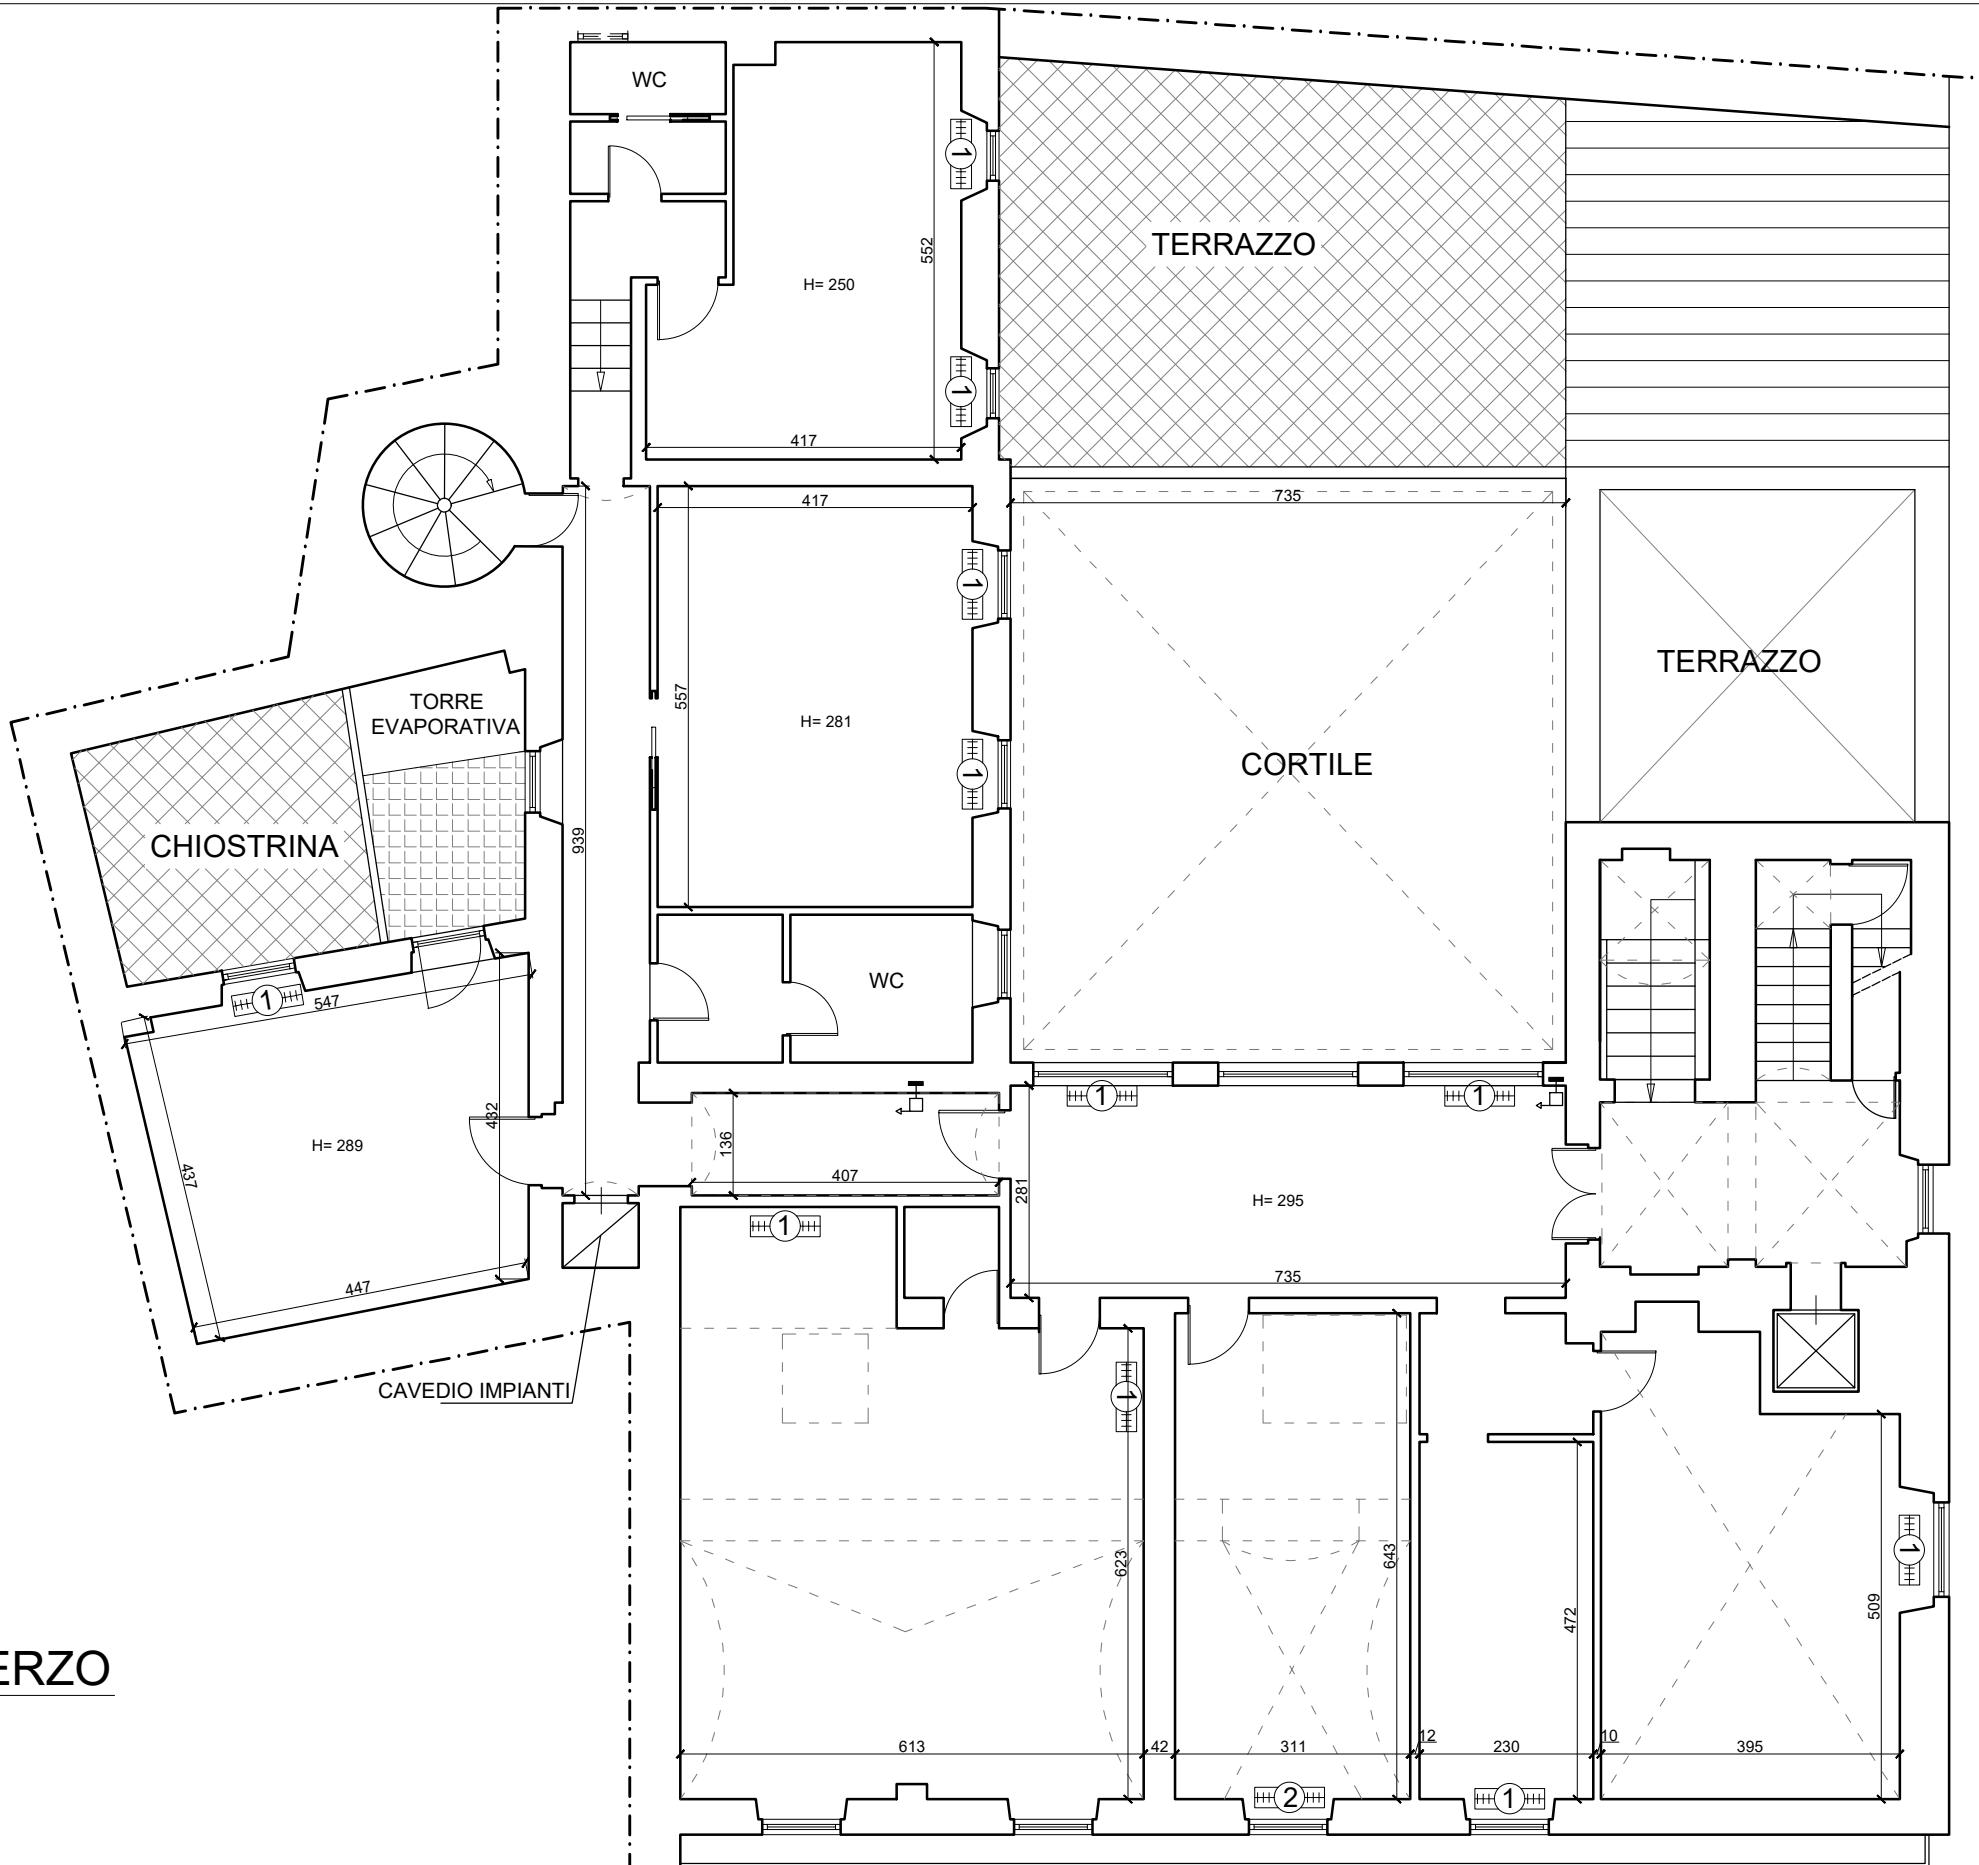

Segretario Generale
della Giustizia Amministrativa
Ufficio unico contratti e risorse

PALAZZO OSSOLI


DISTRIBUZIONE IMPIANTO CDZ

Progettista:
Ing. Michele Primavera

Responsabile del Procedimento:
Ing. Claudio vecchi

TAV. 7
RAPP.: 1:100
Rev.: giugno 2019

PIANO QUARTO

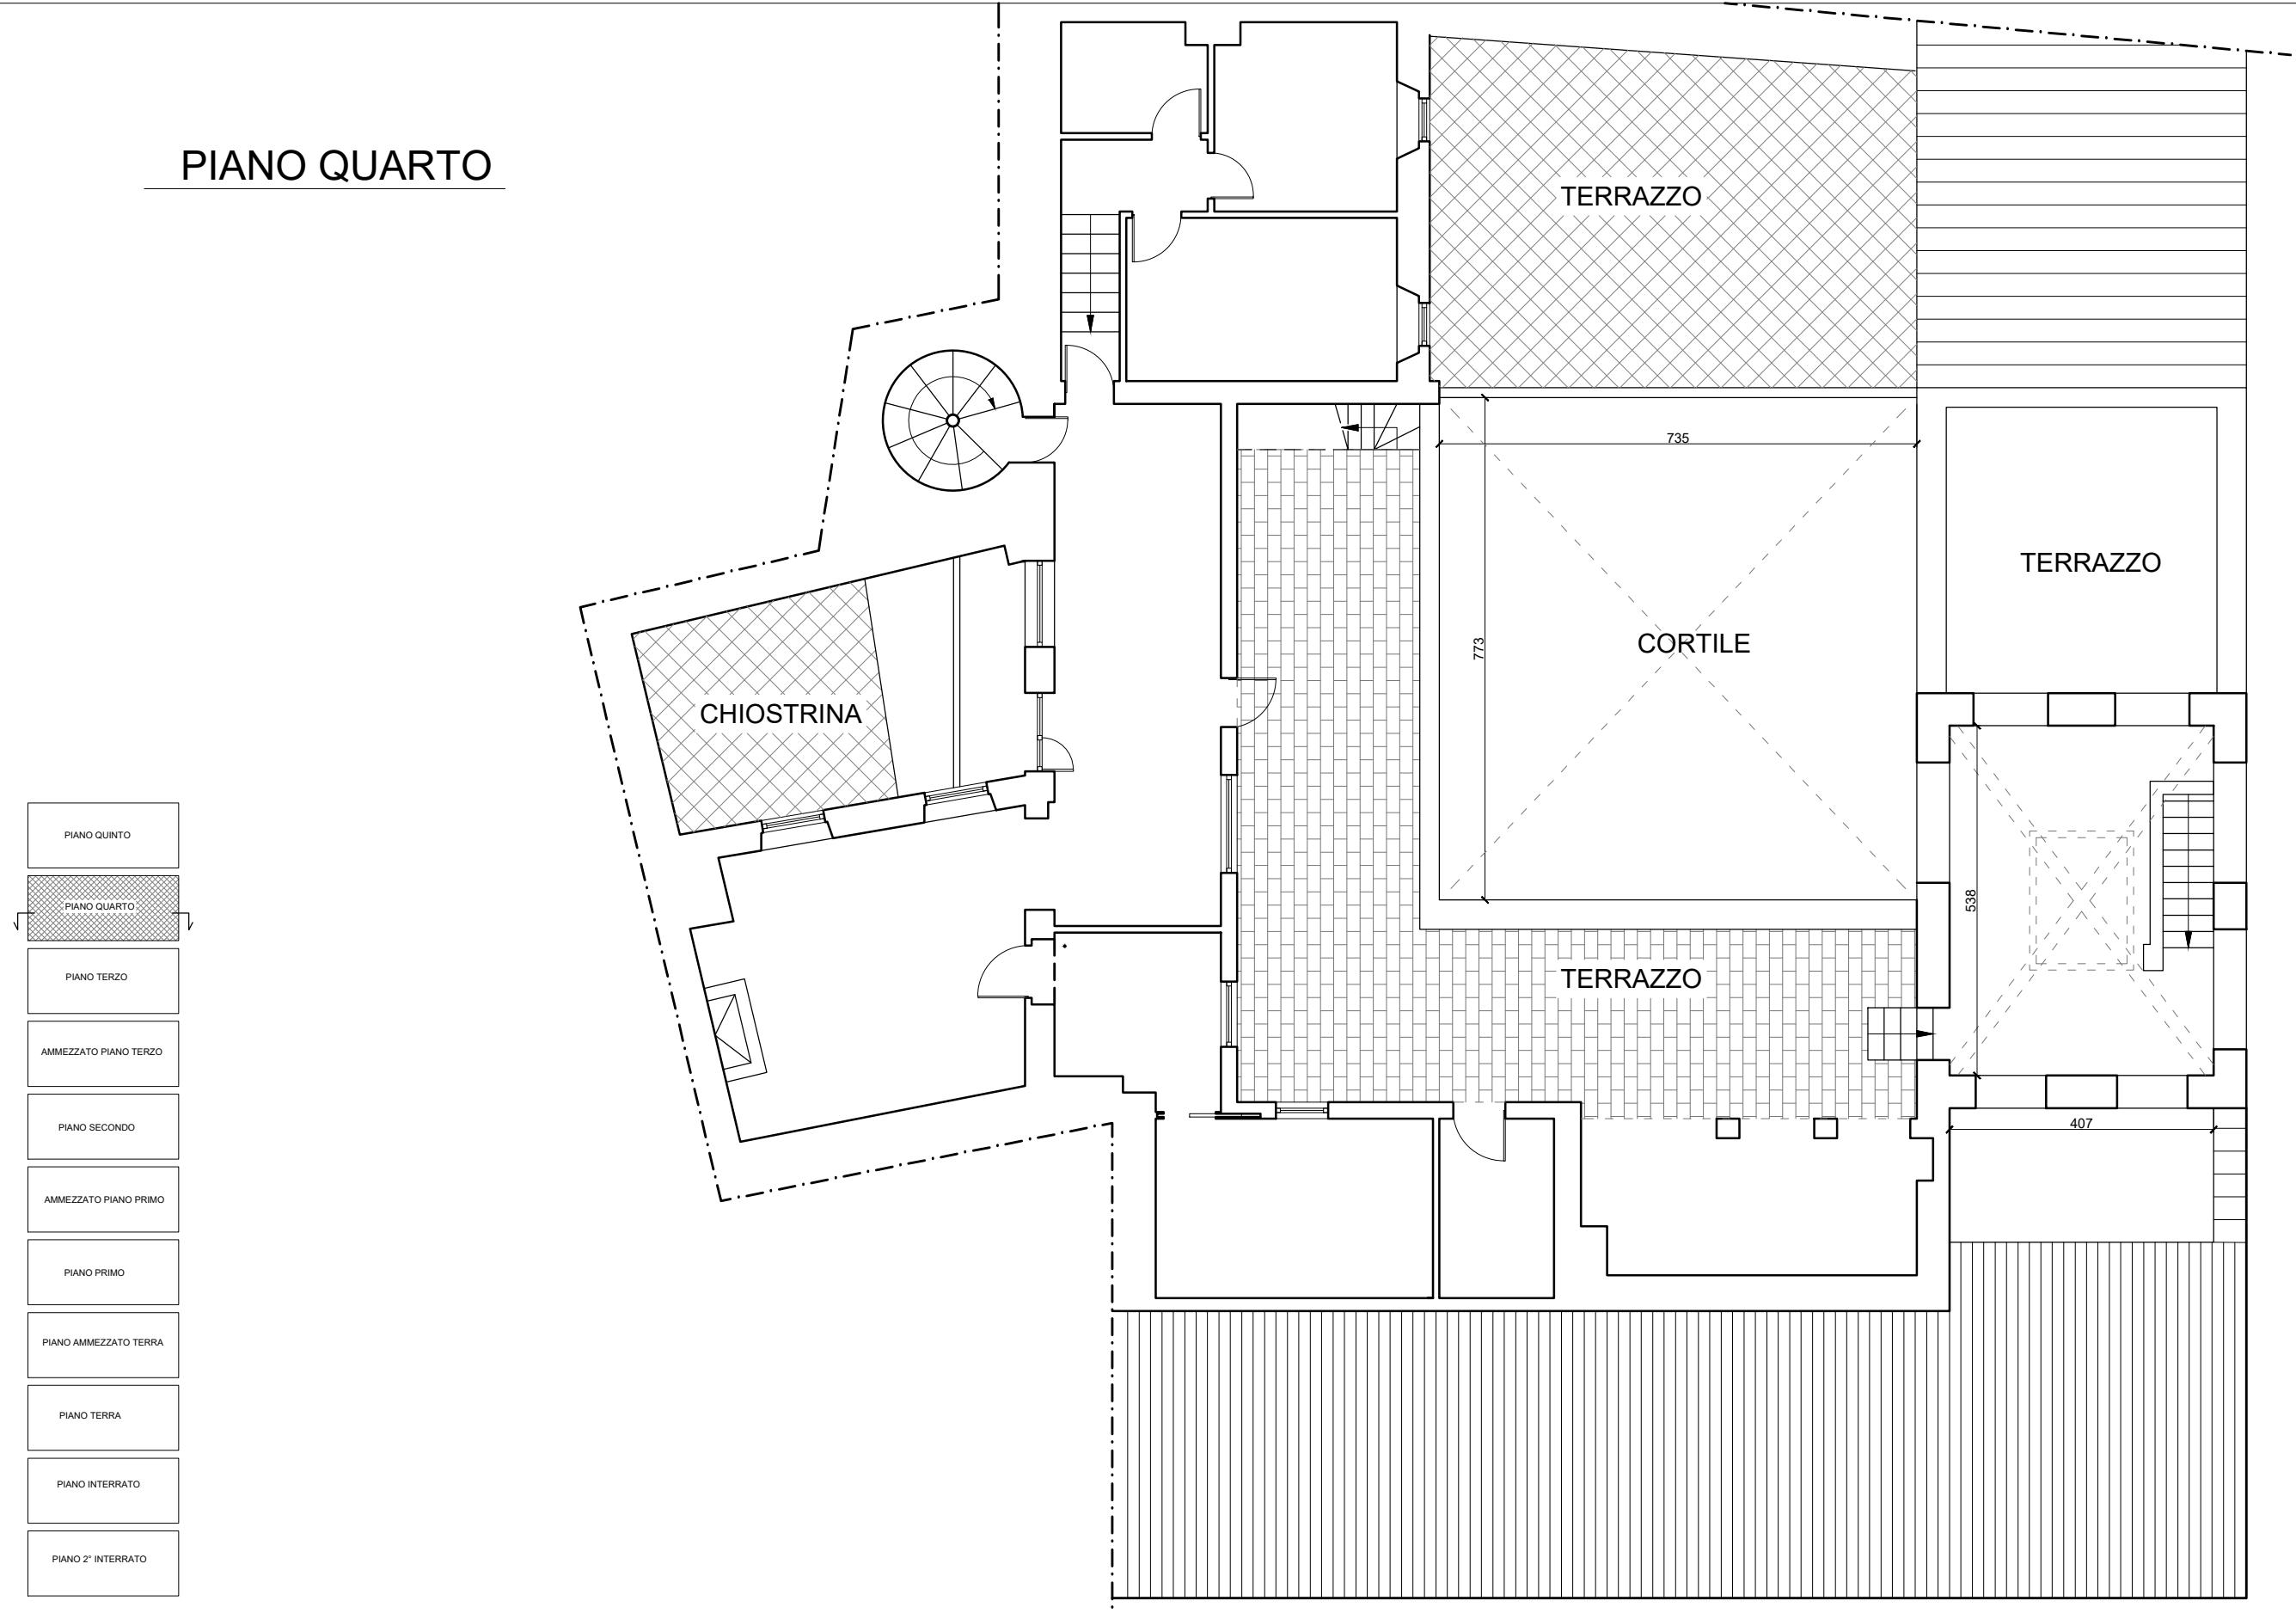

Segretario Generale
della Giustizia Amministrativa
Ufficio unico contratti e risorse

PALAZZO OSSOLI


DISTRIBUZIONE IMPIANTO CDZ

Progettista:
Ing. Michele Primavera

Responsabile del Procedimento:
Ing. Claudio vecchi

TAV. 8
RAPP.: 1:100
Rev.: giugno 2019

PIANO QUINTO

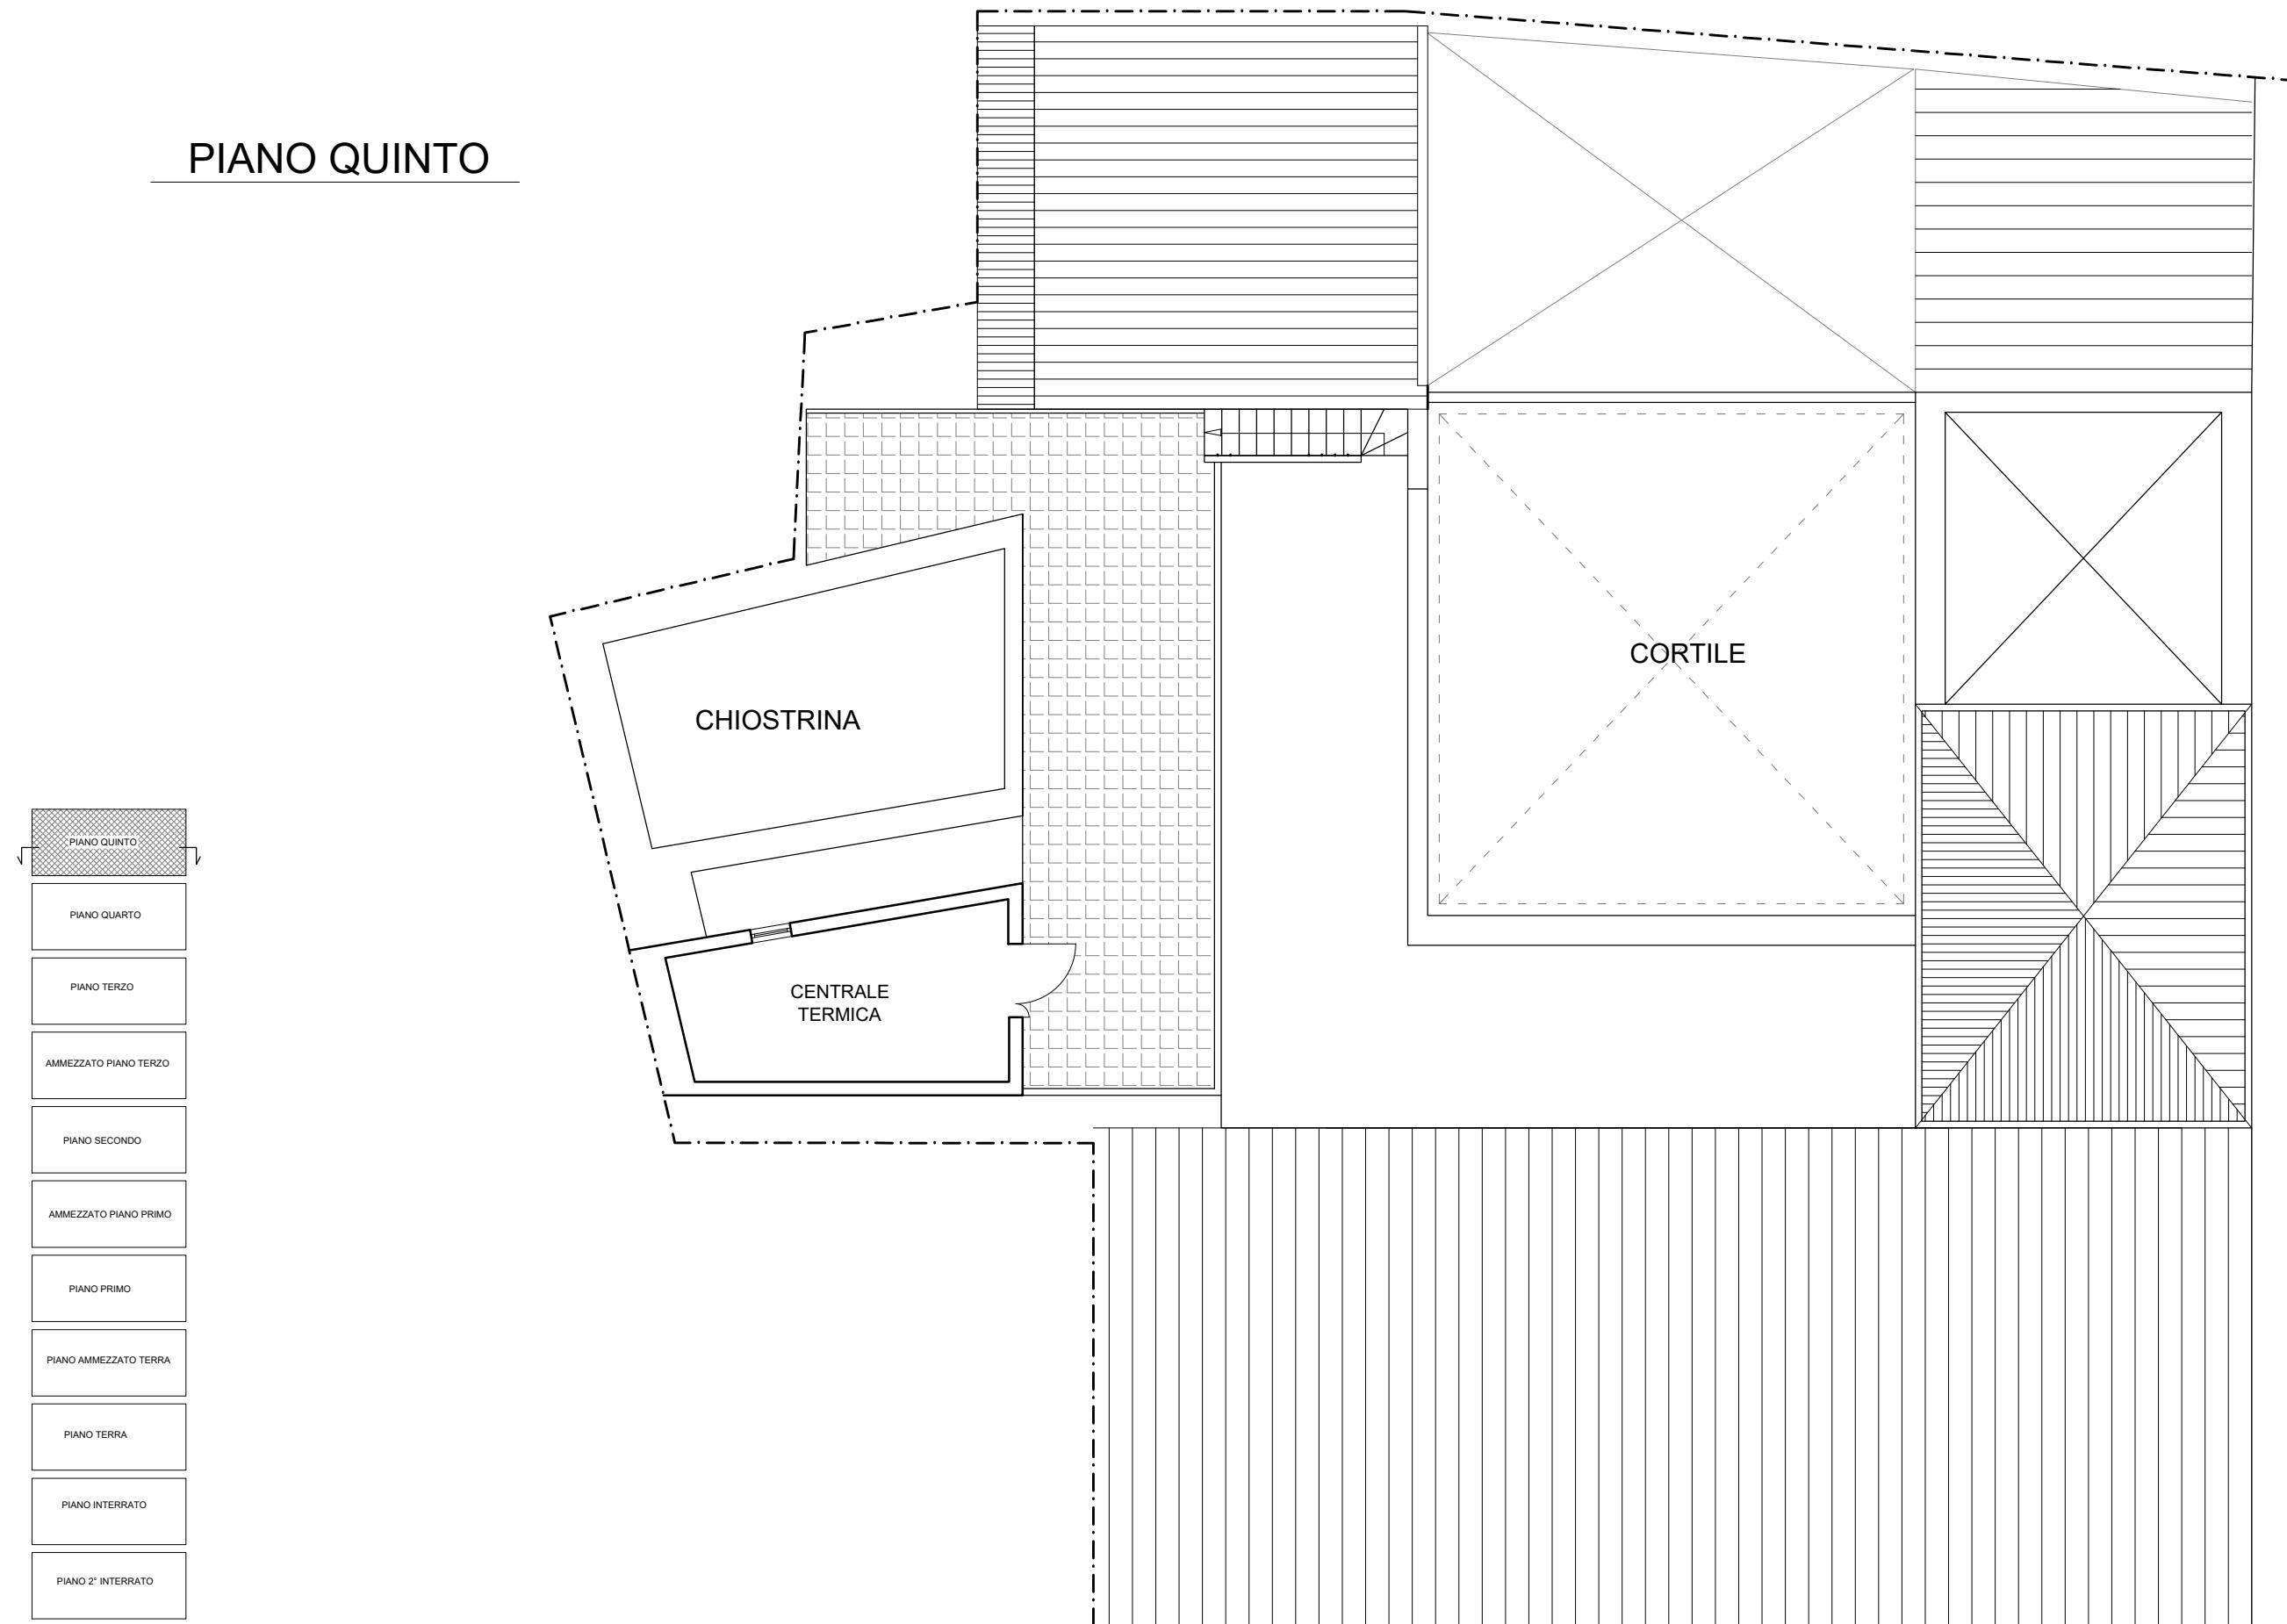

**Segretario Generale
della Giustizia Amministrativa**

Ufficio unico contratti e risorse

PALAZZO OSSOLI

DISTRIBUZIONE IMPIANTO CDZ

Progettista:

Responsabile del Procedimento:
Ing. Claudio vecchi

TAV 9

RAPP : 1:100

RAIT 11.100