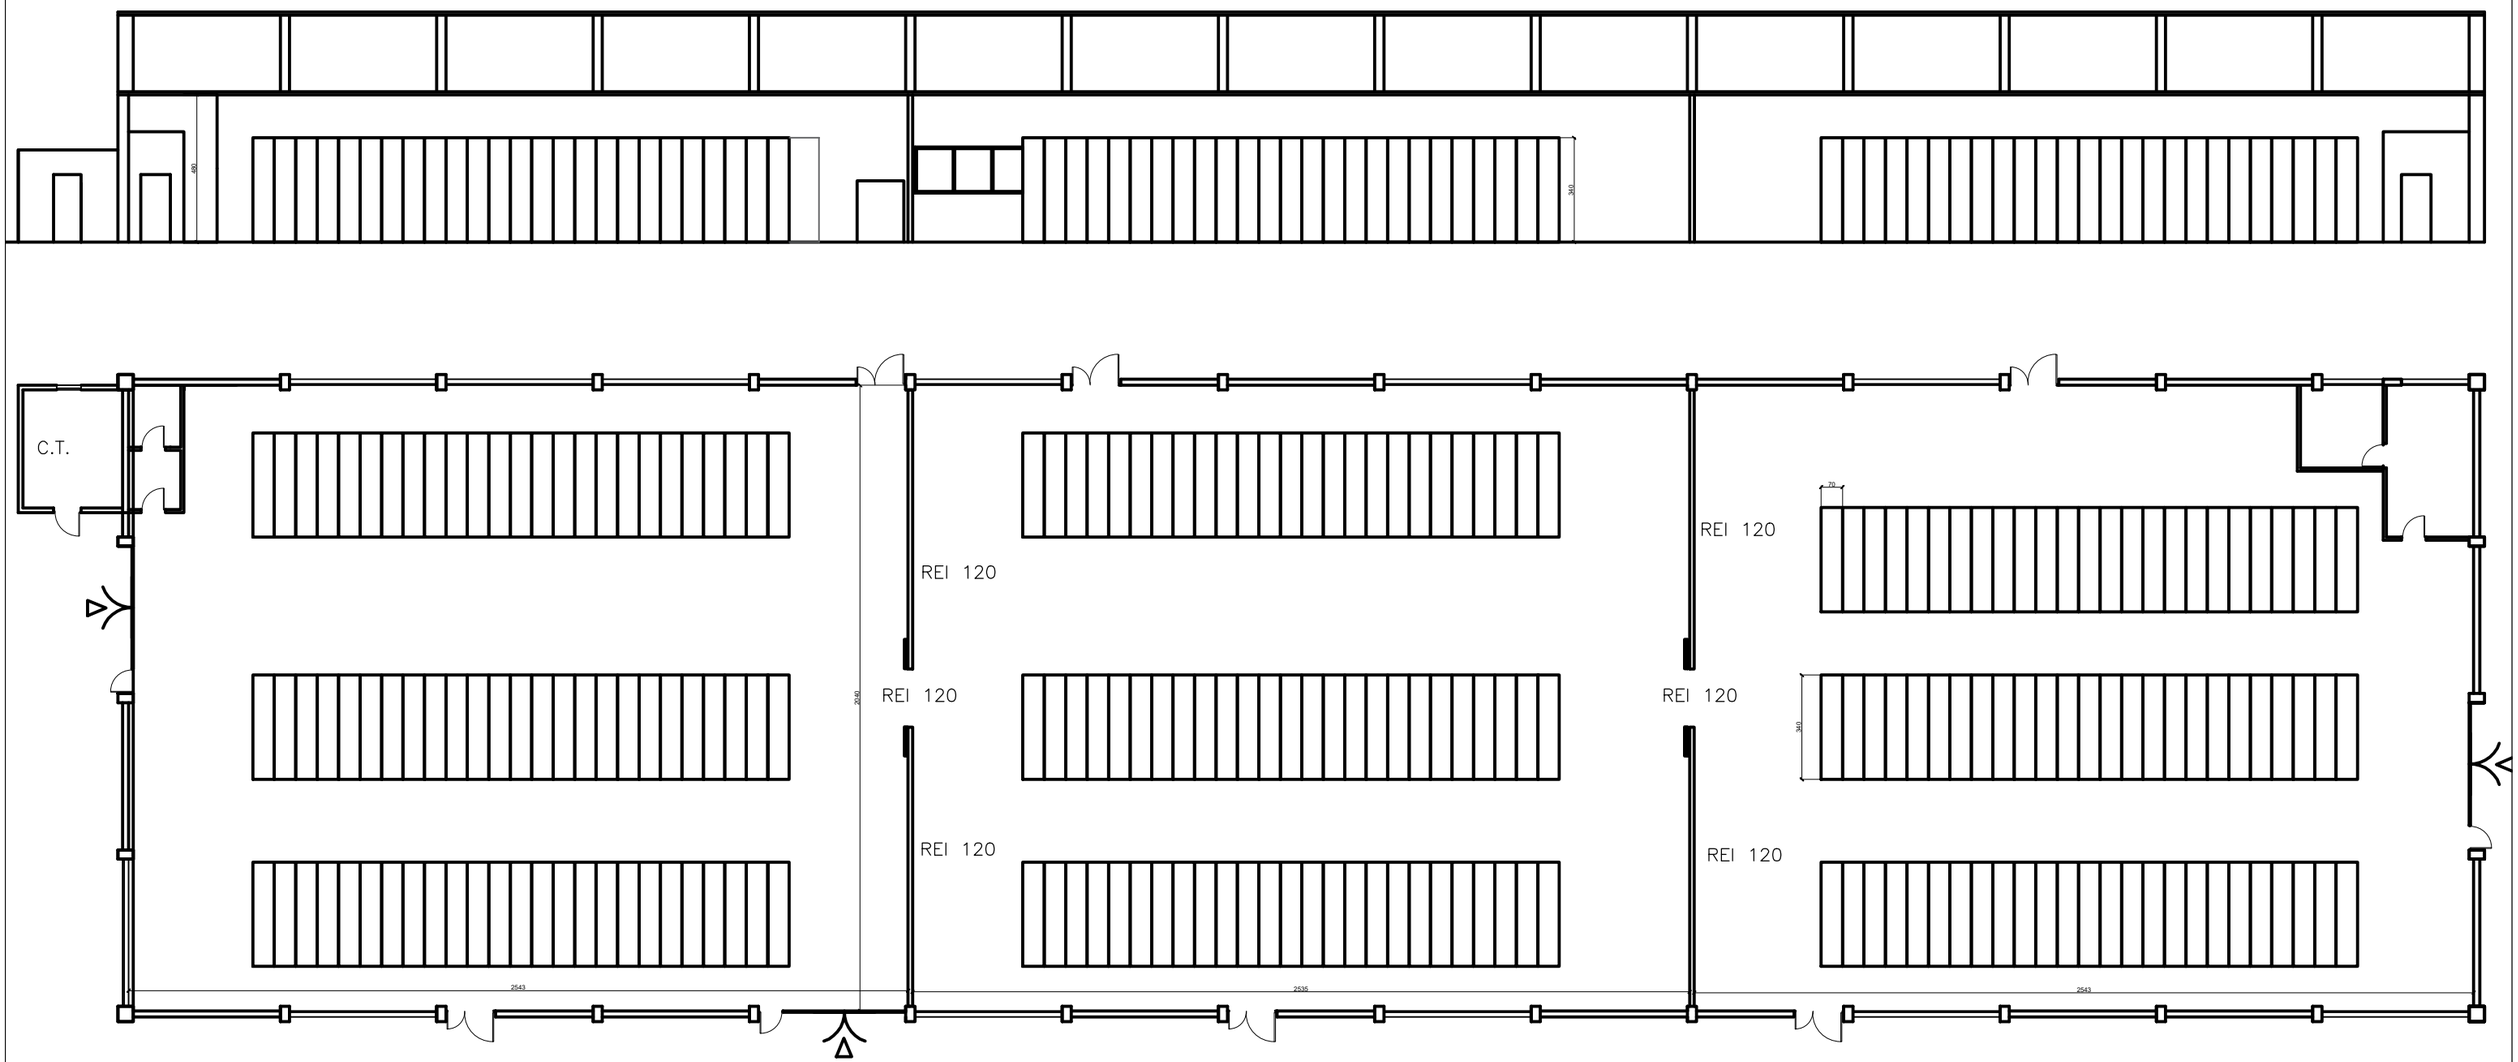

ARCHIVIO VIA MONTI DELLA FARNESINA 79/C – SCALA 1:200

Segretario Generale
della Giustizia Amministrativa
Ufficio unico contratti e risorse

ARCHIVIO FARNESINA

DISTRIBUZIONE IMPIANTO CT-CDZ

Progettista:
Ing. Michele Primavera
PRIMAVERA MICHELE ORDINE DEGLI INGEGNERI DELLA PROVINCIA DI ROMA Ingegnere ~~24.11.2020 15:03:59~~ UTC

Responsabile del Procedimento:
Ing. Claudio vecchi
VECCHI CLAUDIO 24.11.2020 15:32:15 UTC

TAV. 1
RAPP.: 1:200
Rev.: OTTOBRE 2020