

PIANO INTERRATO

SOSTITUZIONE TRATTO
TUBAZIONE DA 3" PER
UNA LUNGHEZZA DI
CIRCA 5 m


DAL PIANO
2° INTERRATO

LOCALE
VUOTO
h= XXX

1

PIANO 2° INTERRATO

- PIANO QUINTO
- PIANO QUARTO
- PIANO TERZO
- AMMEZZATO PIANO TERZO
- PIANO SECONDO
- AMMEZZATO PIANO PRIMO
- PIANO PRIMO
- PIANO AMMEZZATO TERRA
- PIANO TERRA
- PIANO INTERRATO
- PIANO 2° INTERRATO

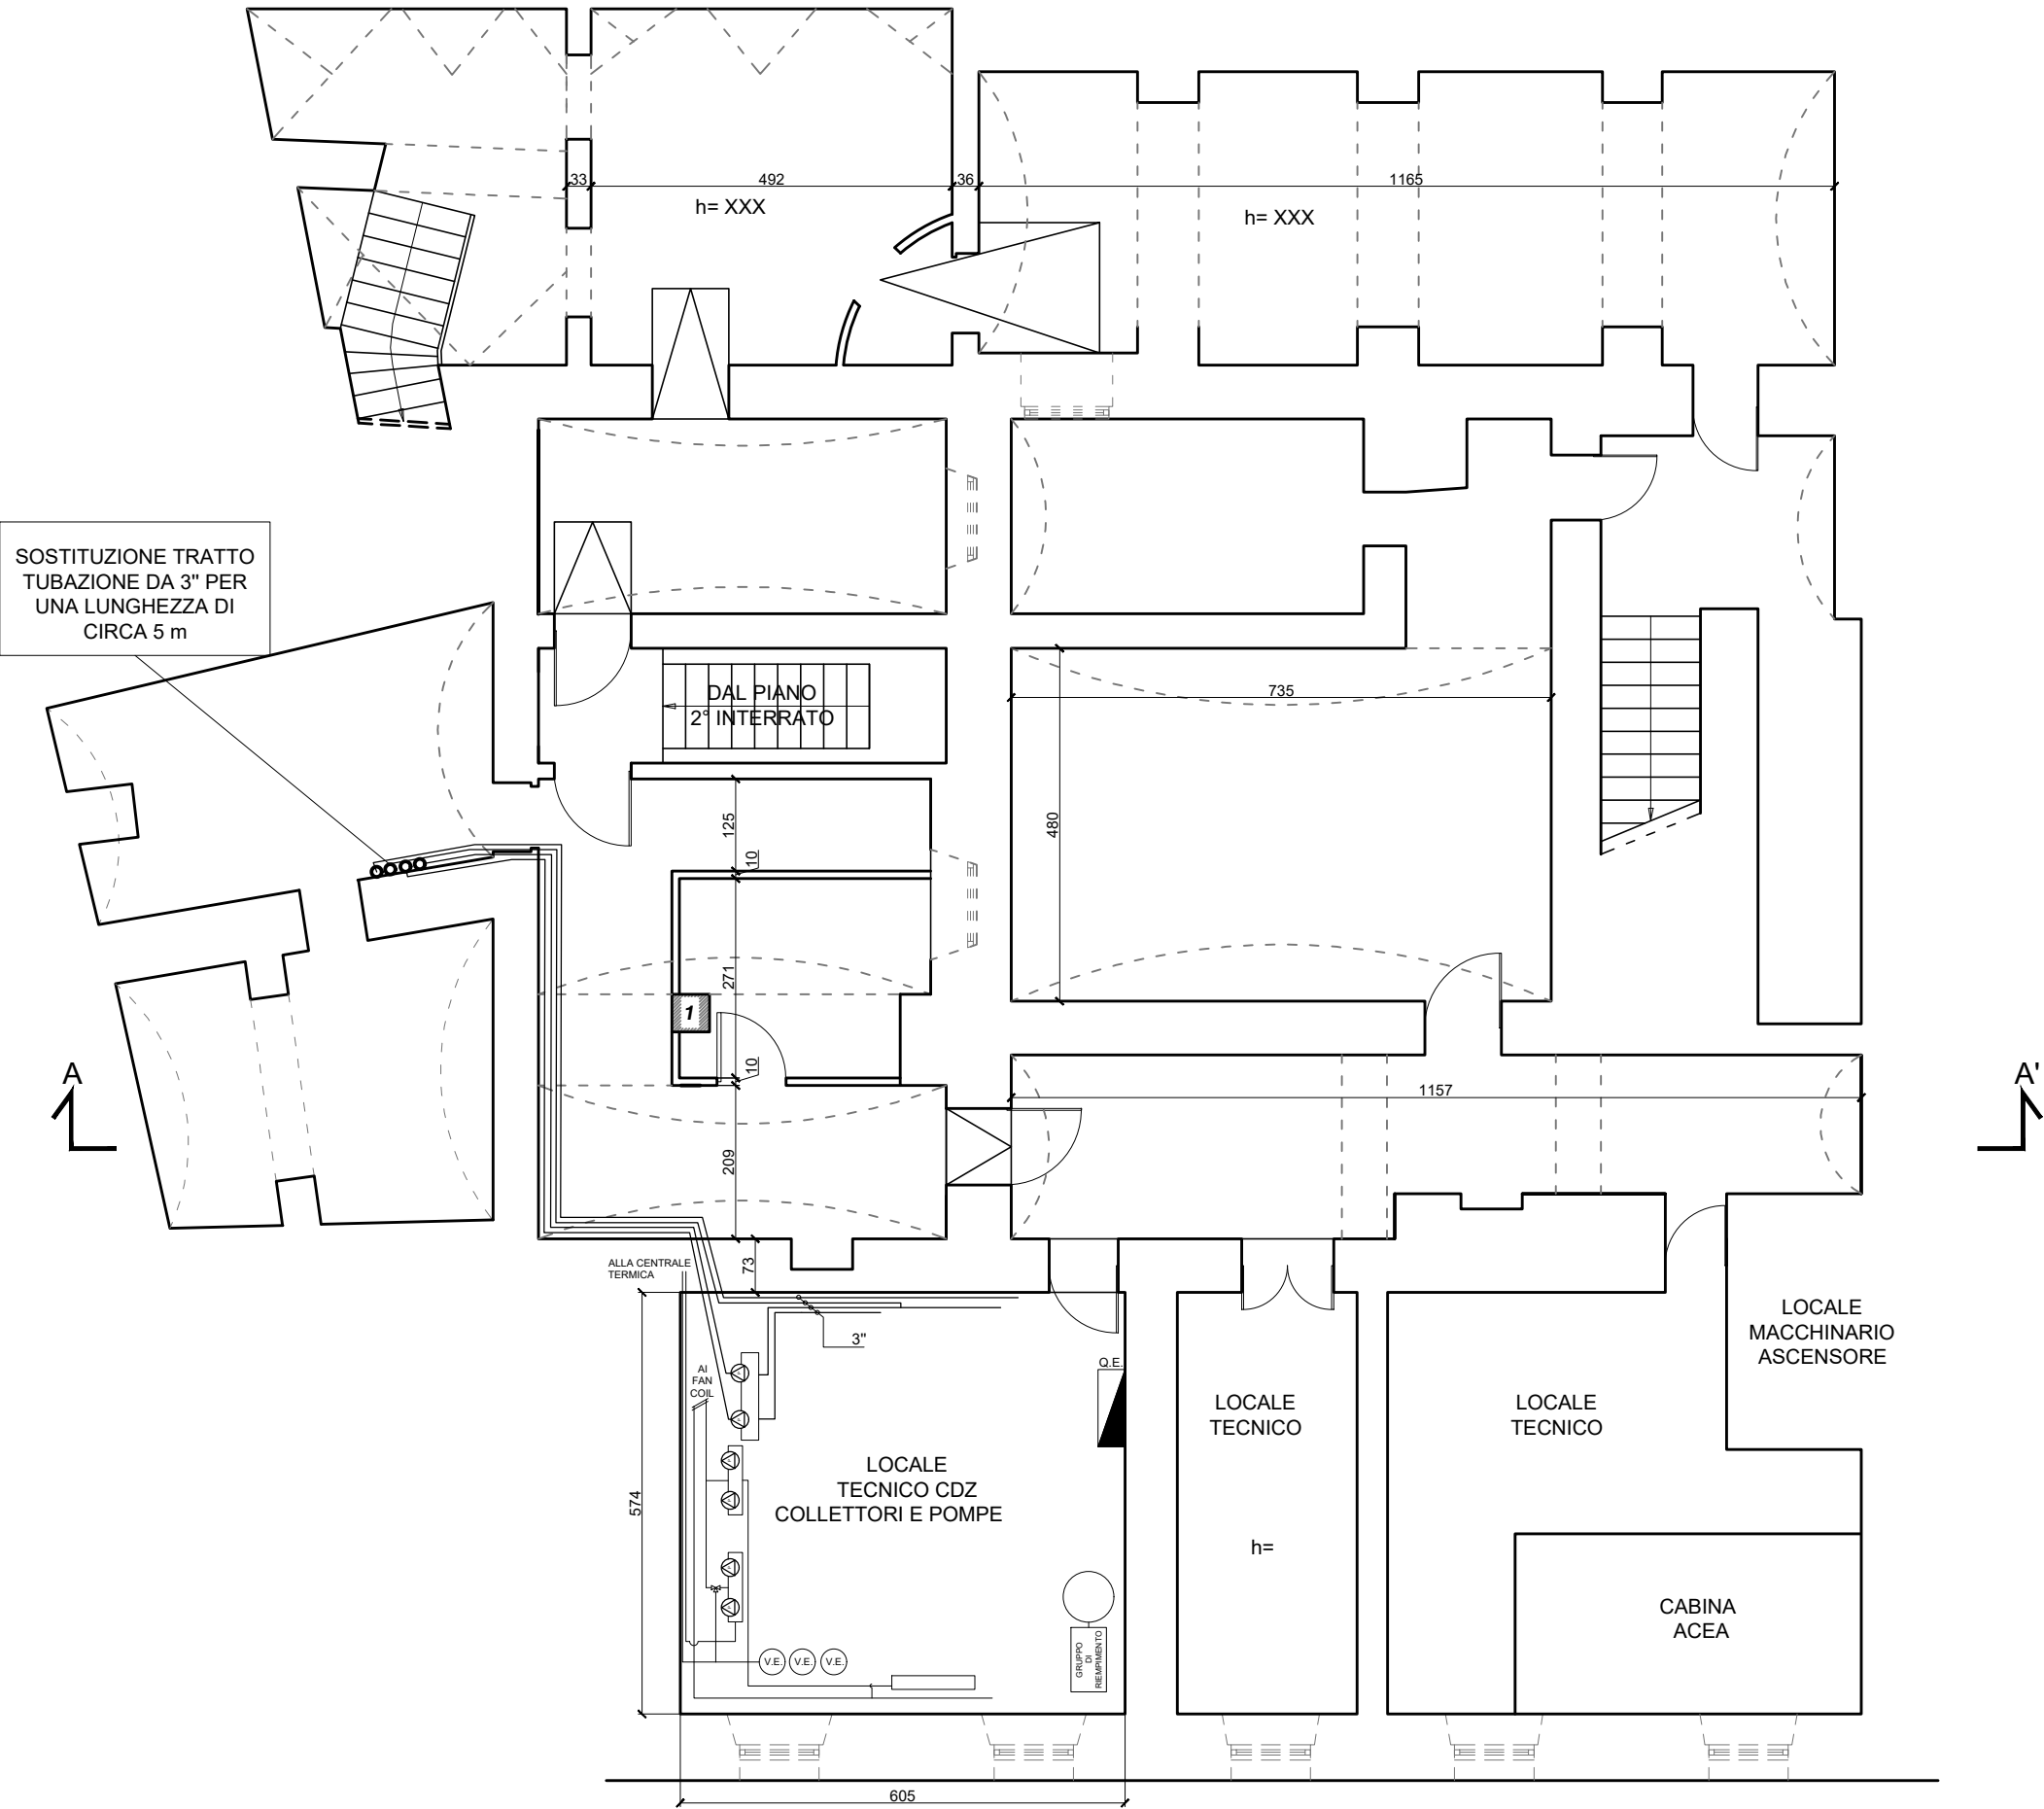

Segretario Generale
della Giustizia Amministrativa
Ufficio unico contratti e risorse

PALAZZO OSSOLI

DISTRIBUZIONE IMPIANTO CDZ

Progettista:
Ing. Michele Primavera

Responsabile del Procedimento:
Ing. Claudio Vecchi

TAV. 1.
RAPP.: 1:100
Rev.: ottobre 2020

PIANO TERRA

RIFACIMENTO COMPLETO
IMPERMEABILIZZAZIONE
E PAVIMENTO



- PIANO QUINTO
- PIANO QUARTO
- PIANO TERZO
- AMMEZZATO PIANO TERZO
- PIANO SECONDO
- AMMEZZATO PIANO PRIMO
- PIANO PRIMO
- PIANO AMMEZZATO TERRA
- PIANO TERRA
- PIANO INTERRATO
- PIANO 2° INTERRATO



U.I. FAN COIL TIPO 1
U.I. FAN COIL TIPO 2

CHIOSTRINA

CORTILE

WC

583
H= 475
583



Segretario Generale
della Giustizia Amministrativa
Ufficio unico contratti e risorse

PALAZZO OSSOLI


DISTRIBUZIONE IMPIANTO CDZ

Progettista:
Ing. Michele Primavera

Responsabile del Procedimento:
Ing. Claudio Vecchi

TAV. 2
RAPP.: 1:100
Rev.: ottobre 2020

PIANO AMMEZZATO TERRA

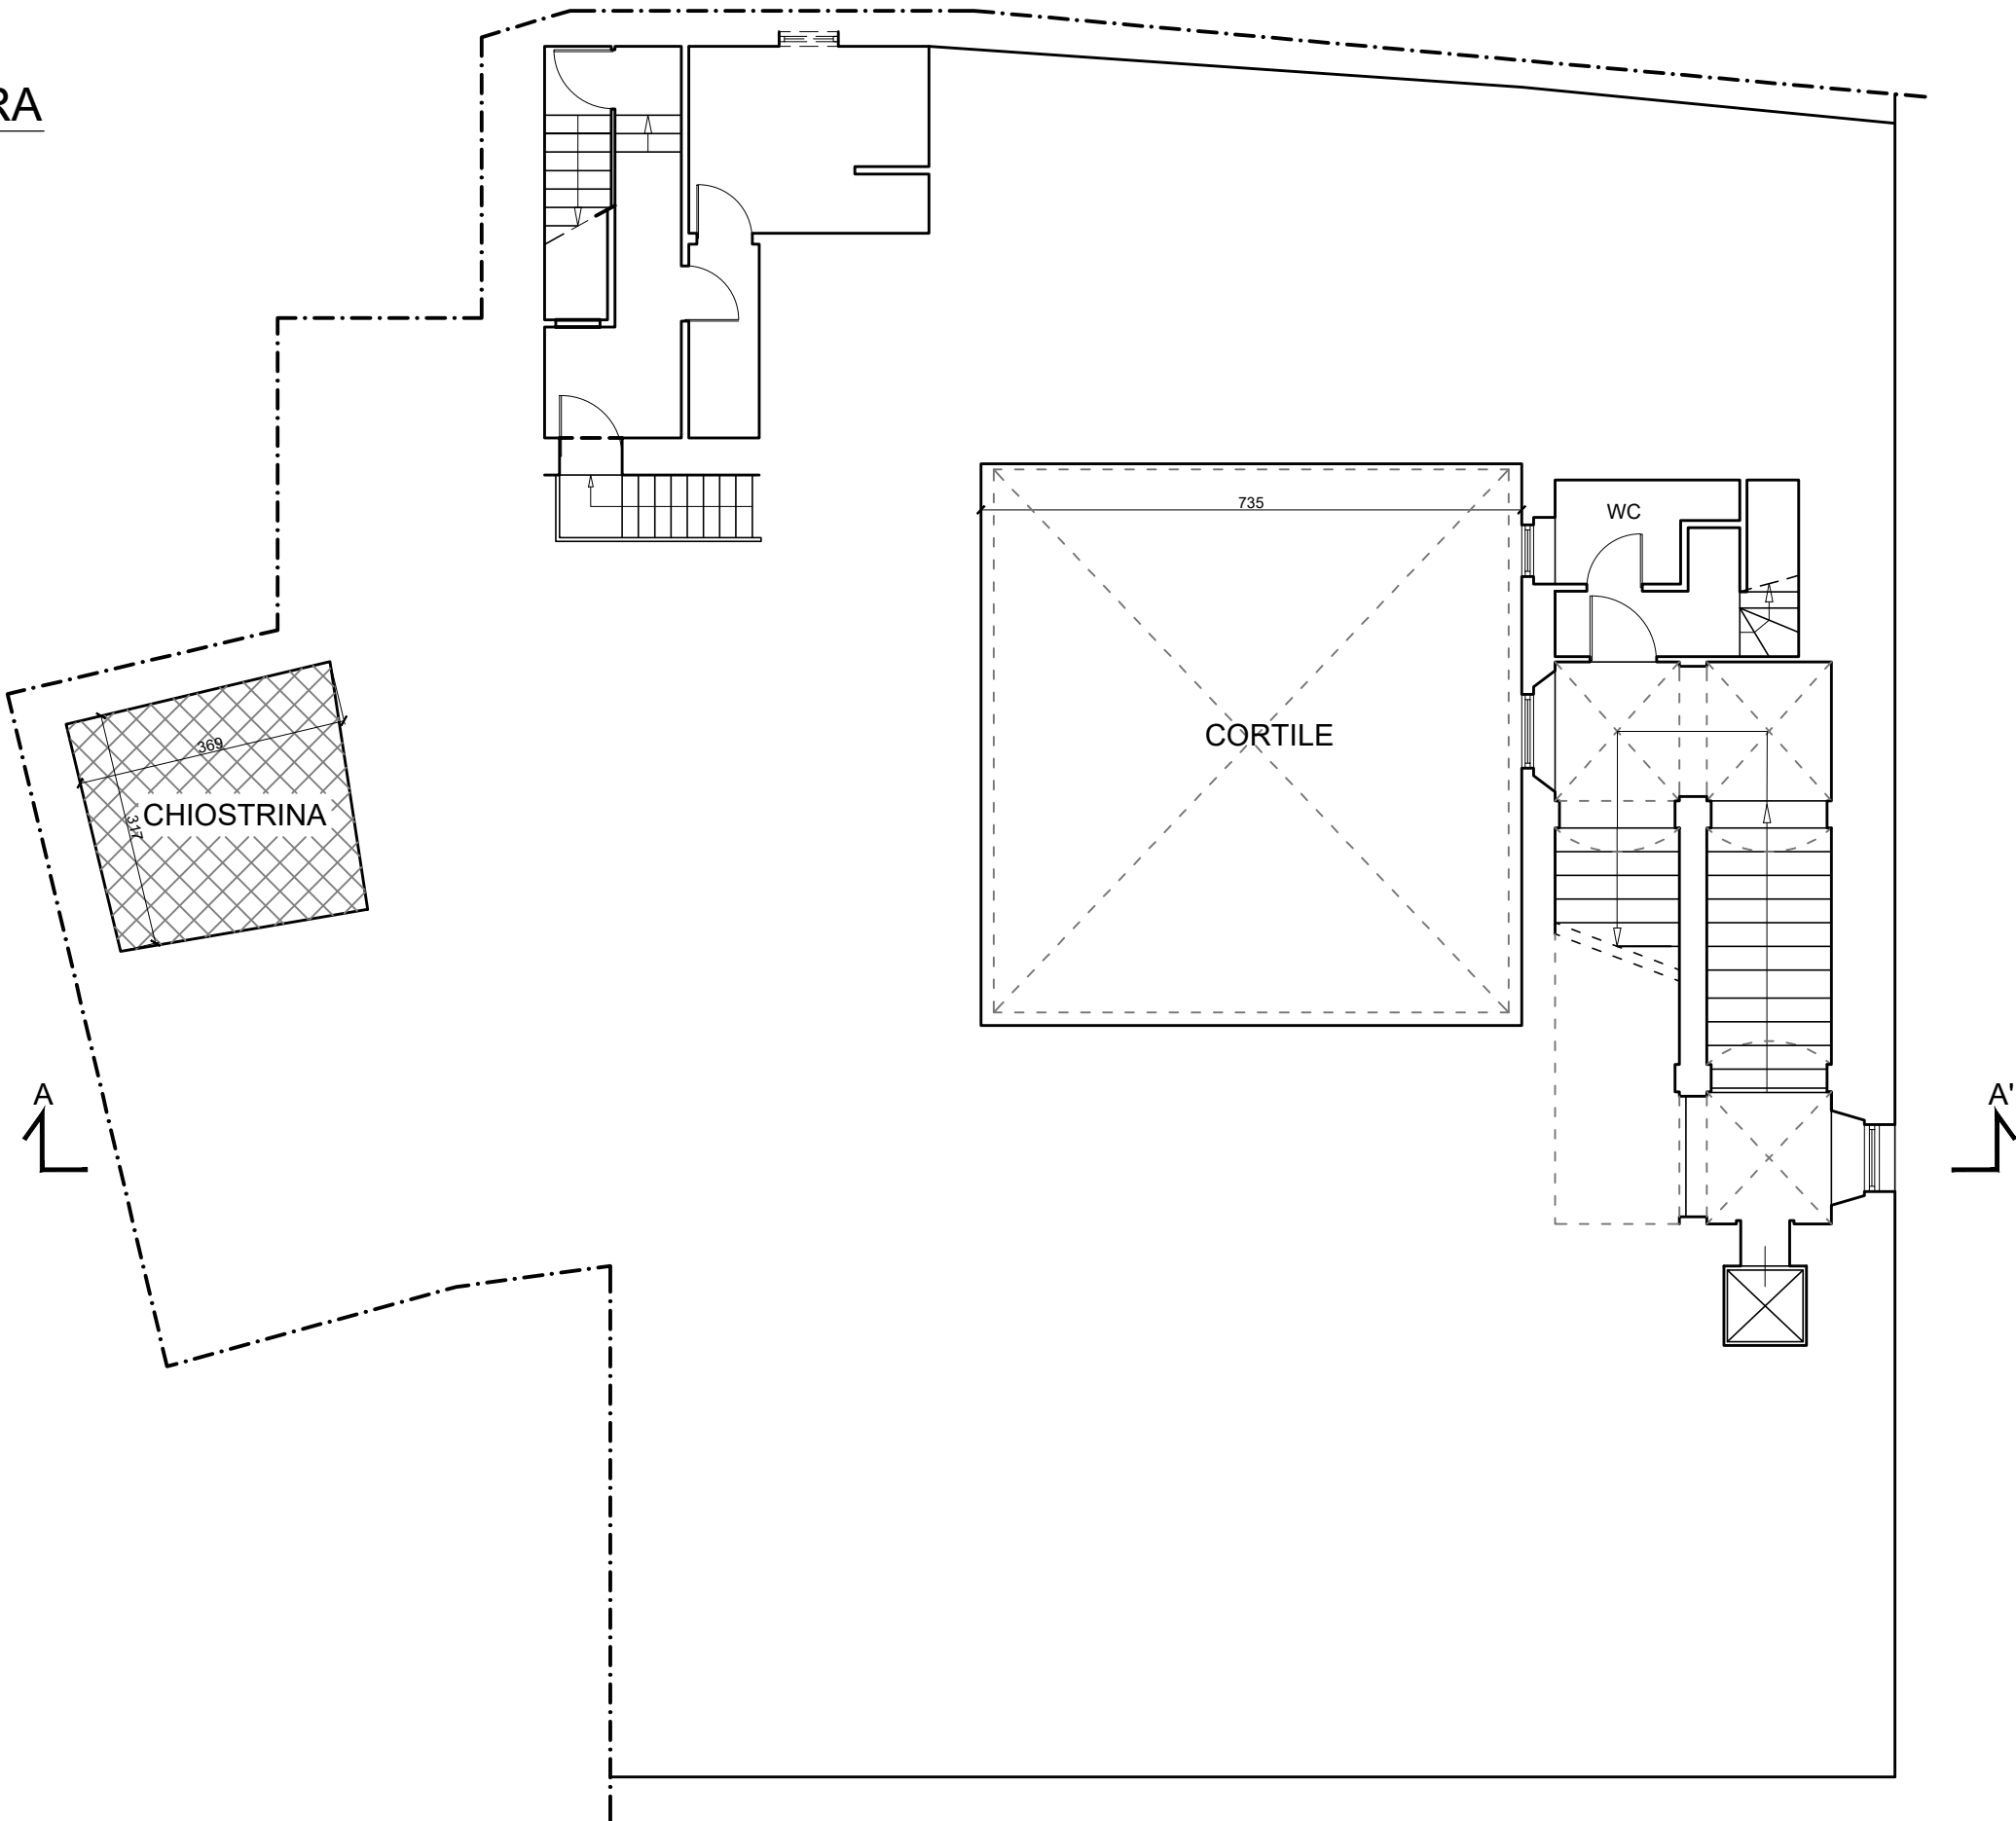

- PIANO QUINTO
- PIANO QUARTO
- PIANO TERZO
- AMMEZZATO PIANO TERZO
- PIANO SECONDO
- AMMEZZATO PIANO PRIMO
- PIANO PRIMO
- PIANO AMMEZZATO TERRA
- PIANO TERRA
- PIANO INTERRATO
- PIANO 2° INTERRATO



Segretario Generale
della Giustizia Amministrativa
Ufficio unico contratti e risorse

PALAZZO OSSOLI

DISTRIBUZIONE IMPIANTO CDZ

Progettista:
Ing. Michele Primavera

Responsabile del Procedimento:
Ing. Claudio Vecchi

TAV.3
RAPP.: 1:100
Rev.: ottobre 2020

[illegible]

Diagramma di un edificio a 12 piani con un piano interrato. I piani sono:

- PIANO QUINTO
- PIANO QUARTO
- PIANO TERZO
- AMMEZZATO PIANO TERZO
- PIANO SECONDO
- AMMEZZATO PIANO PRIMO
- PIANO PRIMO (piano terra, evidenziato con una griglia)
- PIANO AMMEZZATO TERRA
- PIANO TERRA
- PIANO INTERRATO
- PIANO 2° INTERRATO




PALAZZO OSSOLI

DISTRIBUZIONE IMPIANTO CDZ

Responsabile del Procedimento: Ing. Claudio Vecchi

TAV. 4
RAPP.: 1:100
Rev.: ottobre 2020

AMMEZZATO PIANO PRIMO

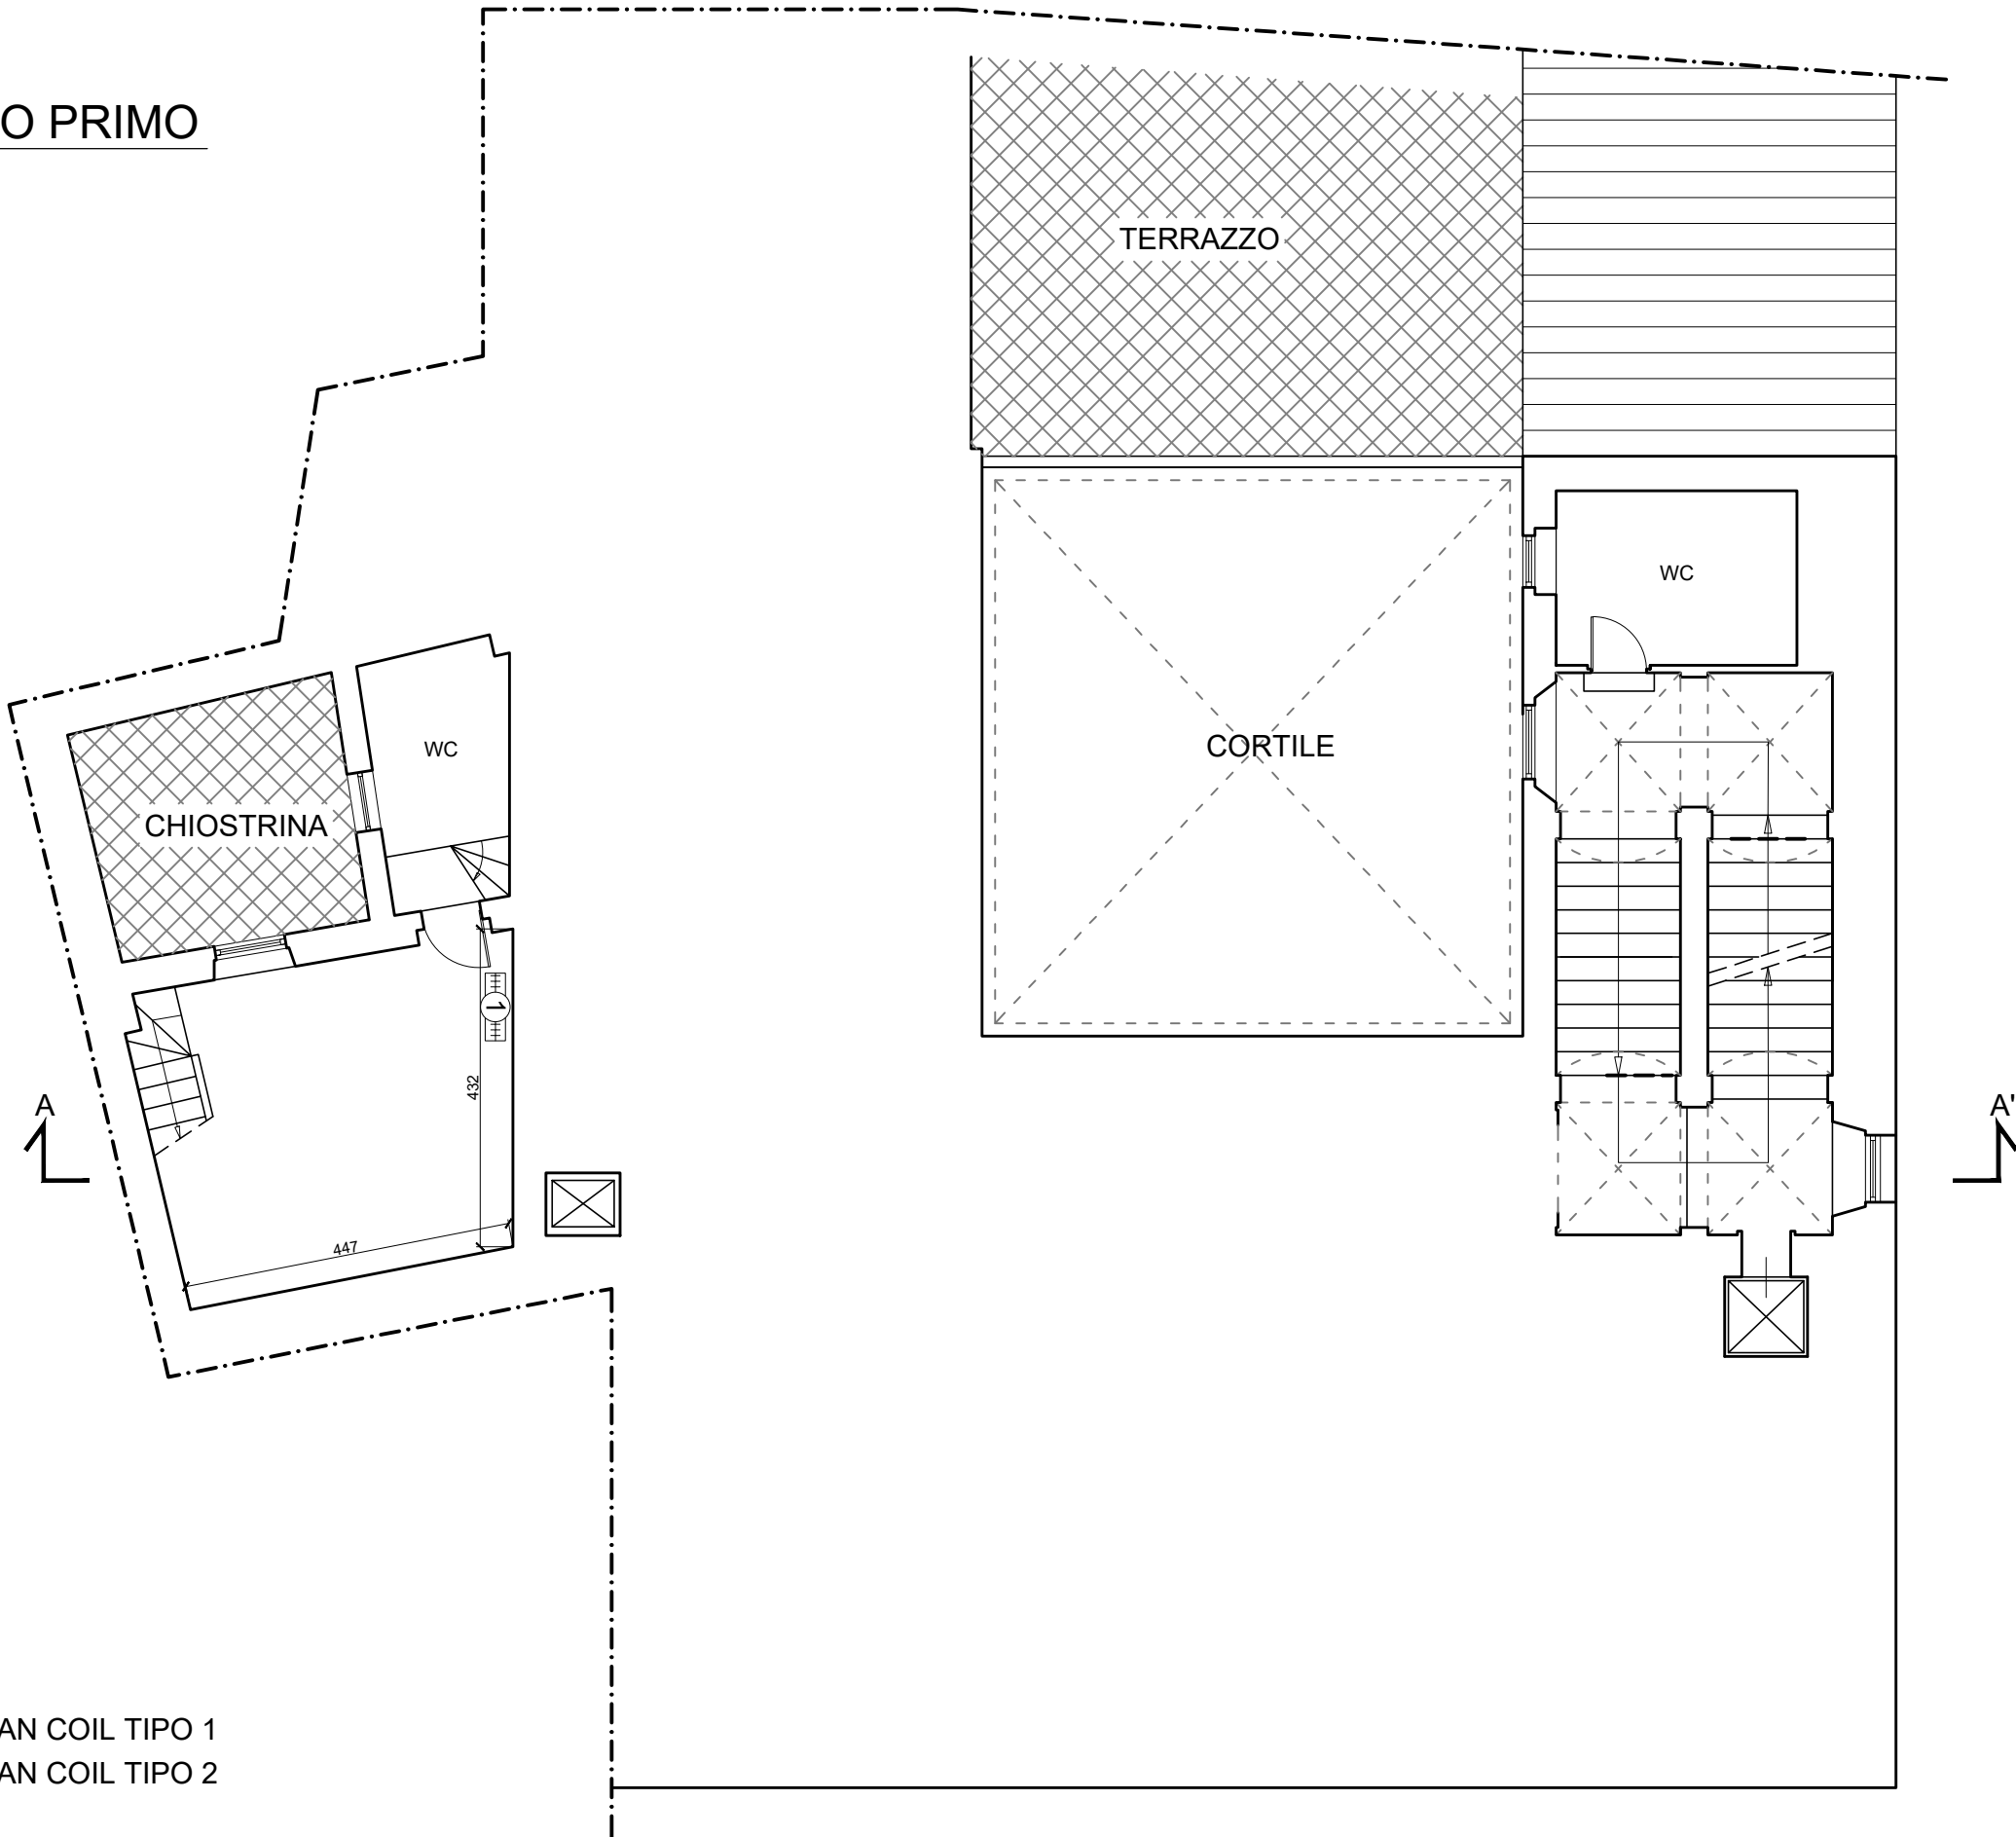

- PIANO QUINTO
- PIANO QUARTO
- PIANO TERZO
- AMMEZZATO PIANO TERZO
- PIANO SECONDO
- AMMEZZATO PIANO PRIMO
- PIANO PRIMO
- PIANO AMMEZZATO TERRA
- PIANO TERRA
- PIANO INTERRATO
- PIANO 2° INTERRATO



U.I. FAN COIL TIPO 1
U.I. FAN COIL TIPO 2



Segretario Generale
della Giustizia Amministrativa
Ufficio unico contratti e risorse

PALAZZO OSSOLI


DISTRIBUZIONE IMPIANTO CDZ

Progettista:
Ing. Michele Primavera

Responsabile del Procedimento:
Ing. Claudio Vecchi

TAV. 5
RAPP.: 1:100
Rev.: ottobre 2020

PIANO SECONDO

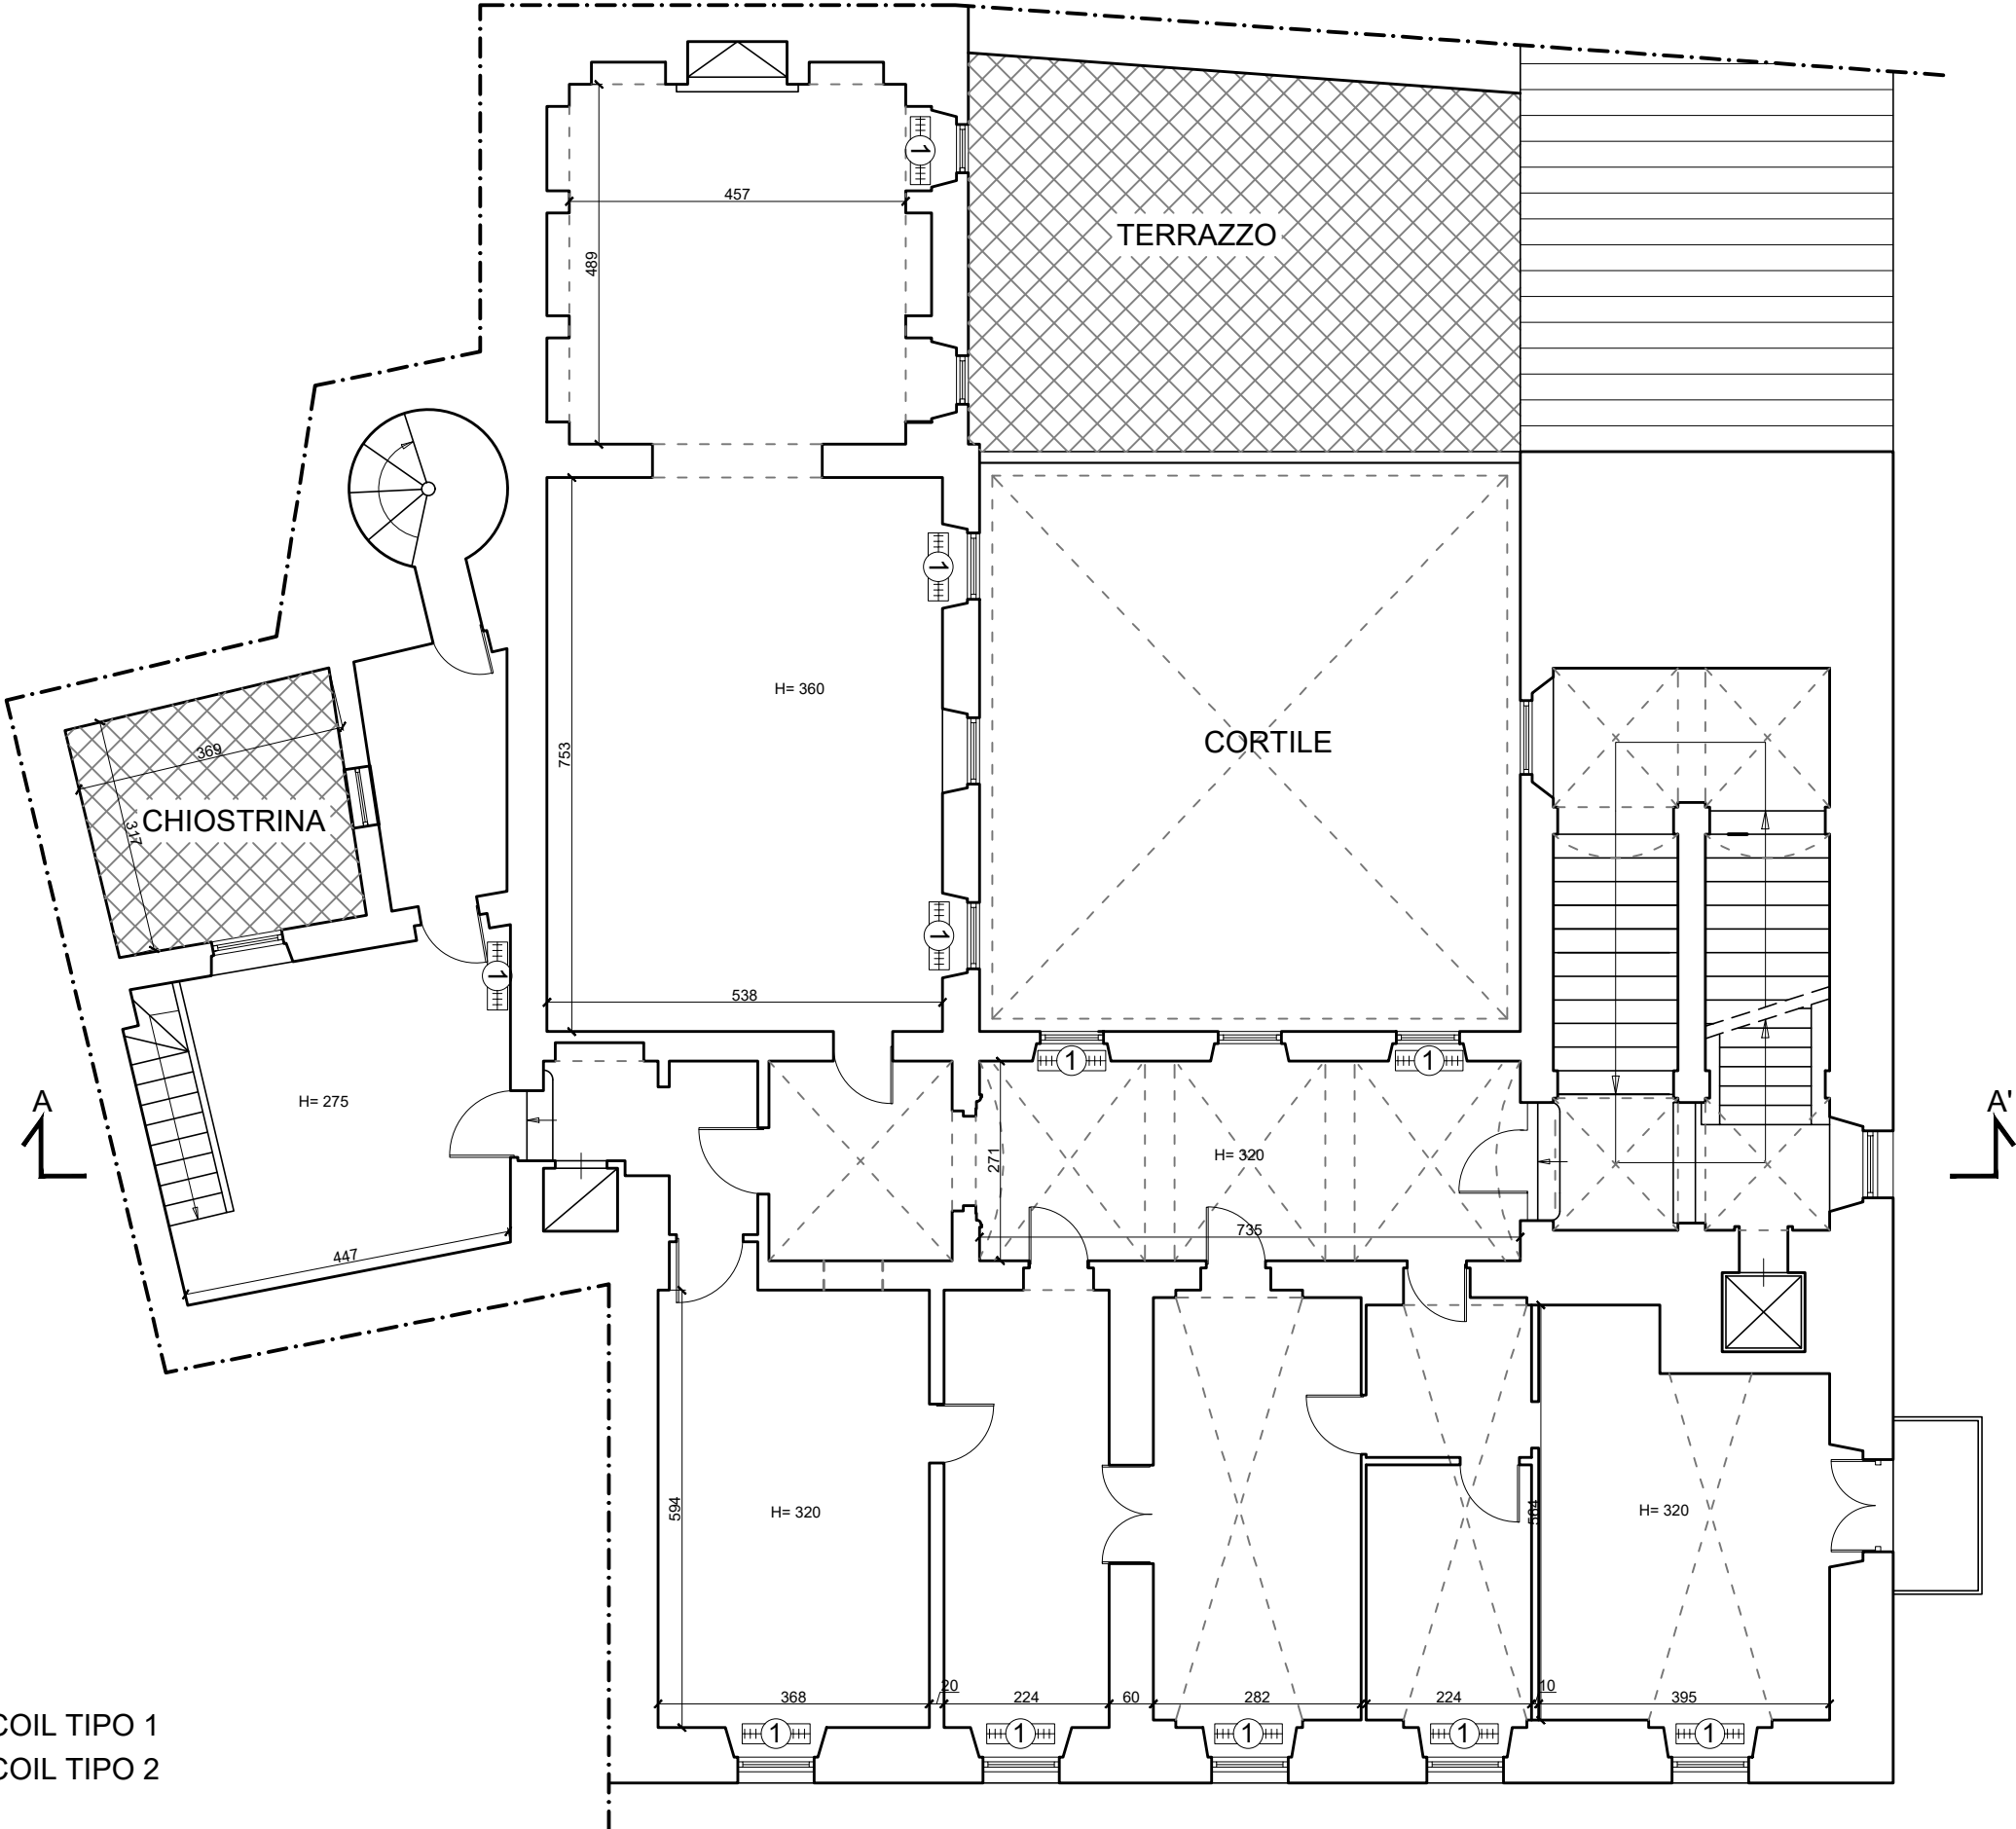

- PIANO QUINTO
- PIANO QUARTO
- PIANO TERZO
- AMMEZZATO PIANO TERZO
- PIANO SECONDO
- AMMEZZATO PIANO PRIMO
- PIANO PRIMO
- PIANO AMMEZZATO TERRA
- PIANO TERRA
- PIANO INTERRATO
- PIANO 2° INTERRATO

U.I. FAN COIL TIPO 1
U.I. FAN COIL TIPO 2



Segretario Generale
della Giustizia Amministrativa
Ufficio unico contratti e risorse

PALAZZO OSSOLI


DISTRIBUZIONE IMPIANTO CDZ

Progettista:
Ing. Michele Primavera

Responsabile del Procedimento:
Ing. Claudio Vecchi

TAV. 6
RAPP.: 1:100
Rev.: ottobre 2020



PIANO TERZO

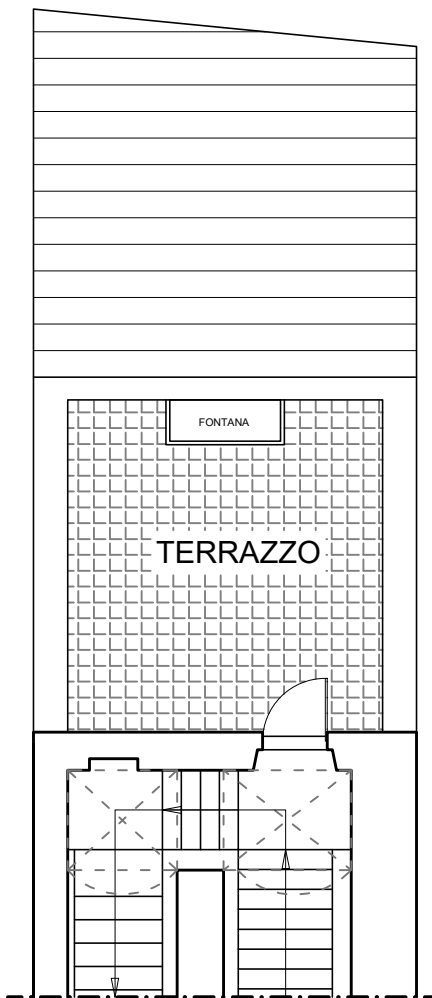

AMMEZZATO PIANO TERZO

- ① U.I. FAN COIL TIPO 1
② U.I. FAN COIL TIPO 2

SMONTAGGIO E
RIMOZIONE VECCHIA
TORRE EVAPORATIVA

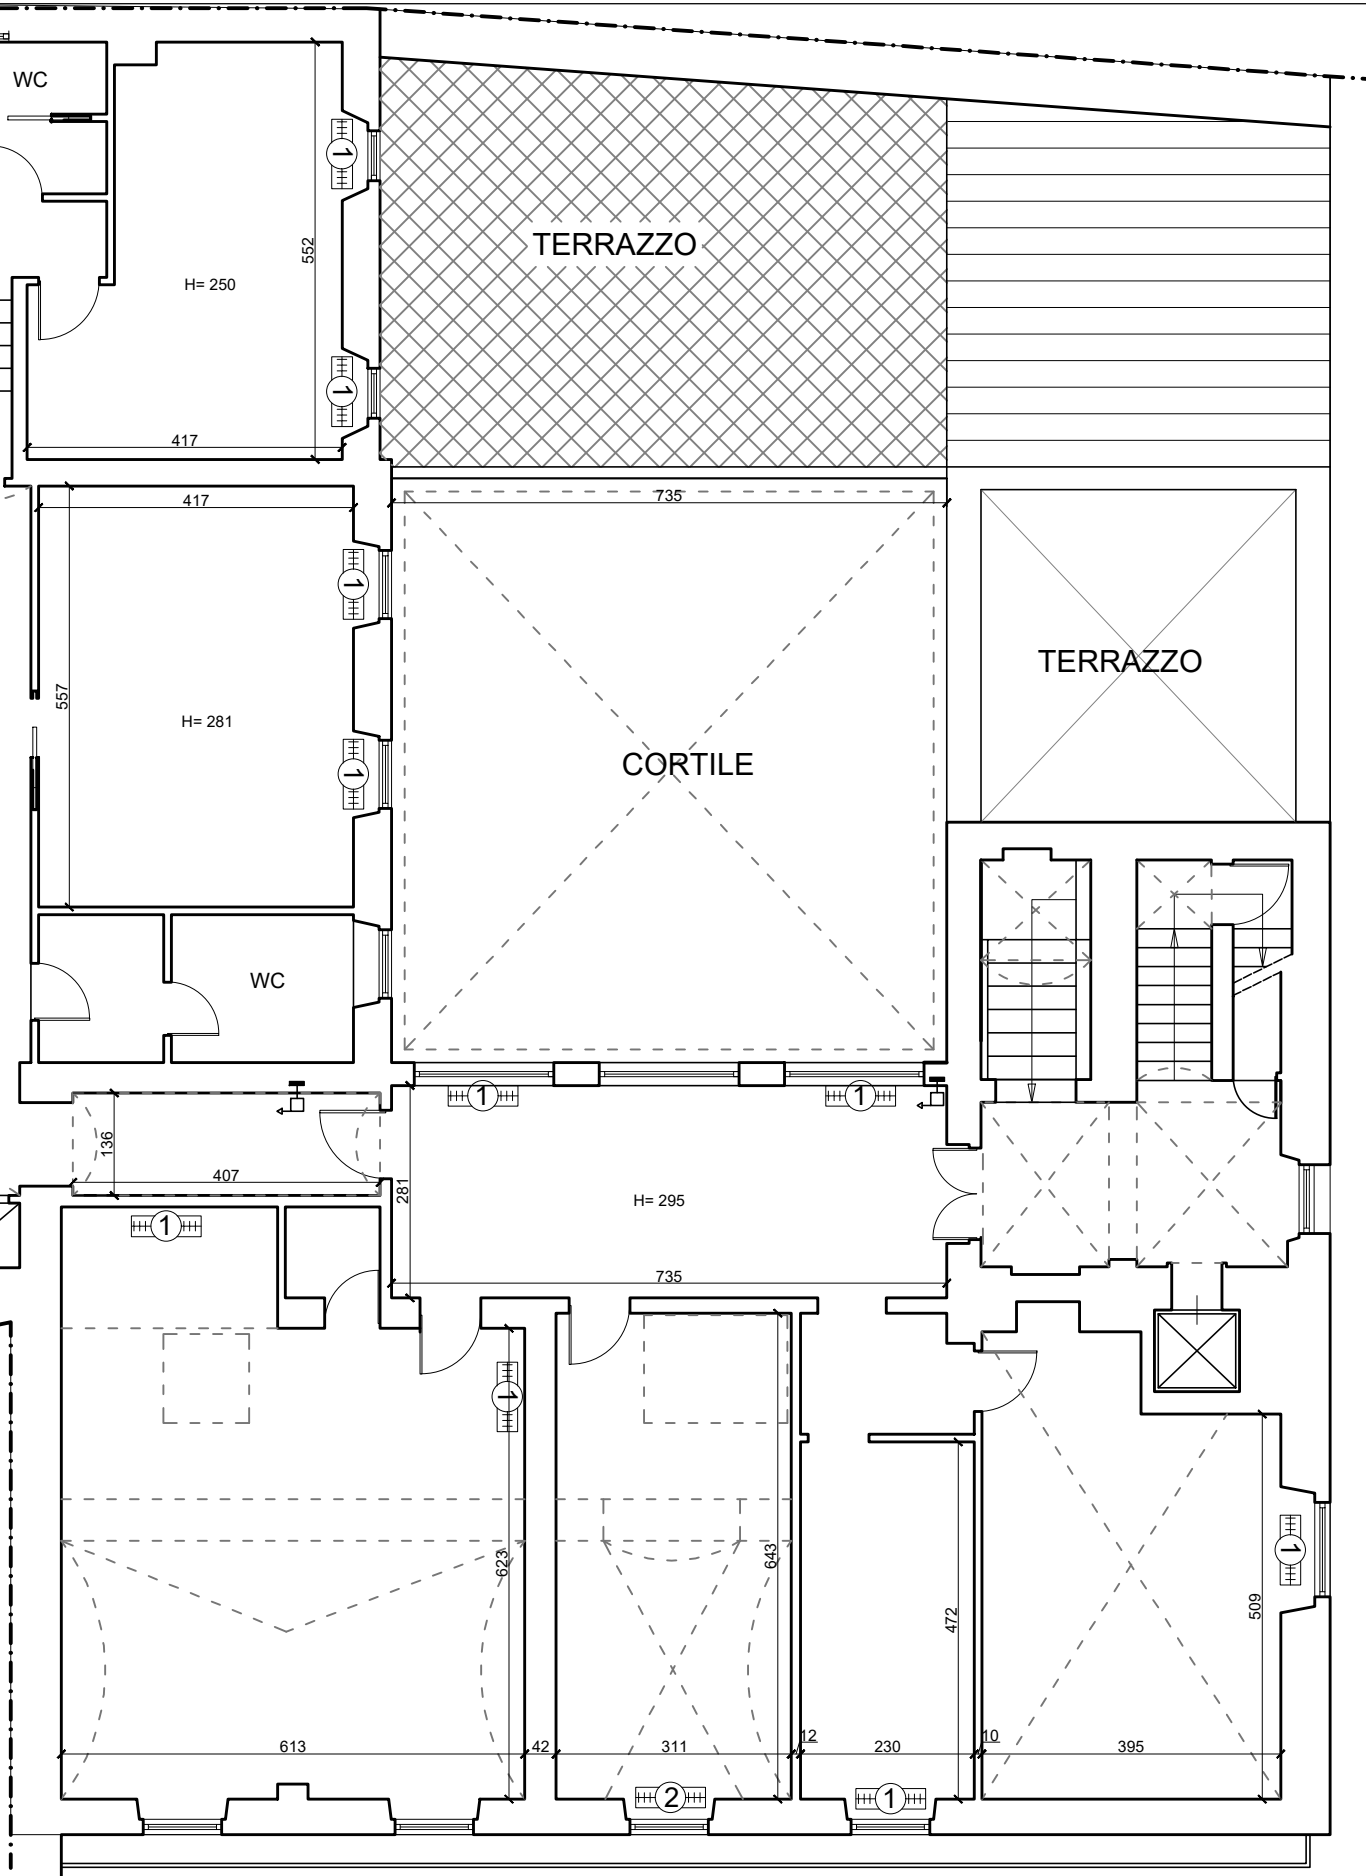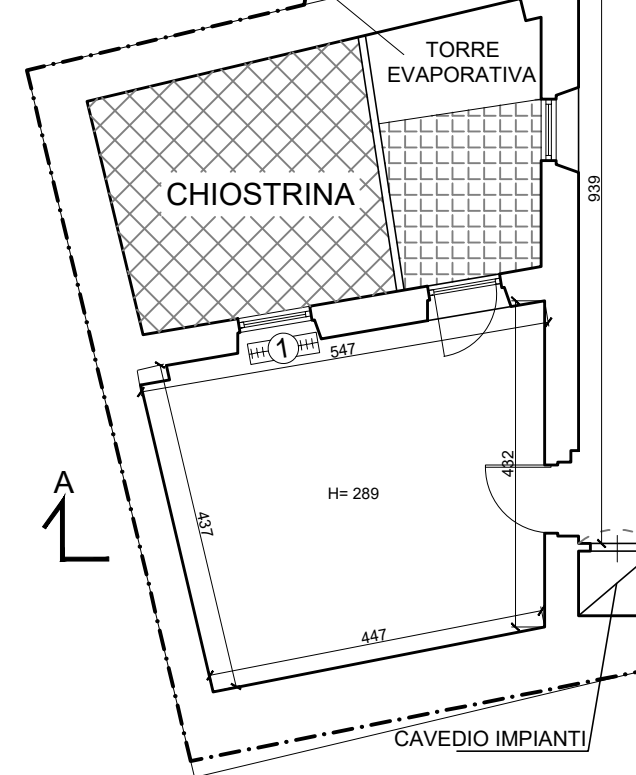

Segretario Generale
della Giustizia Amministrativa
Ufficio unico contratti e risorse

PALAZZO OSSOLI


DISTRIBUZIONE IMPIANTO CDZ

Progettista:
Ing. Michele Primavera

Responsabile del Procedimento:
Ing. Claudio Vecchi

TAV. 7
RAPP.: 1:100
Rev.: ottobre 2020

PIANO QUARTO

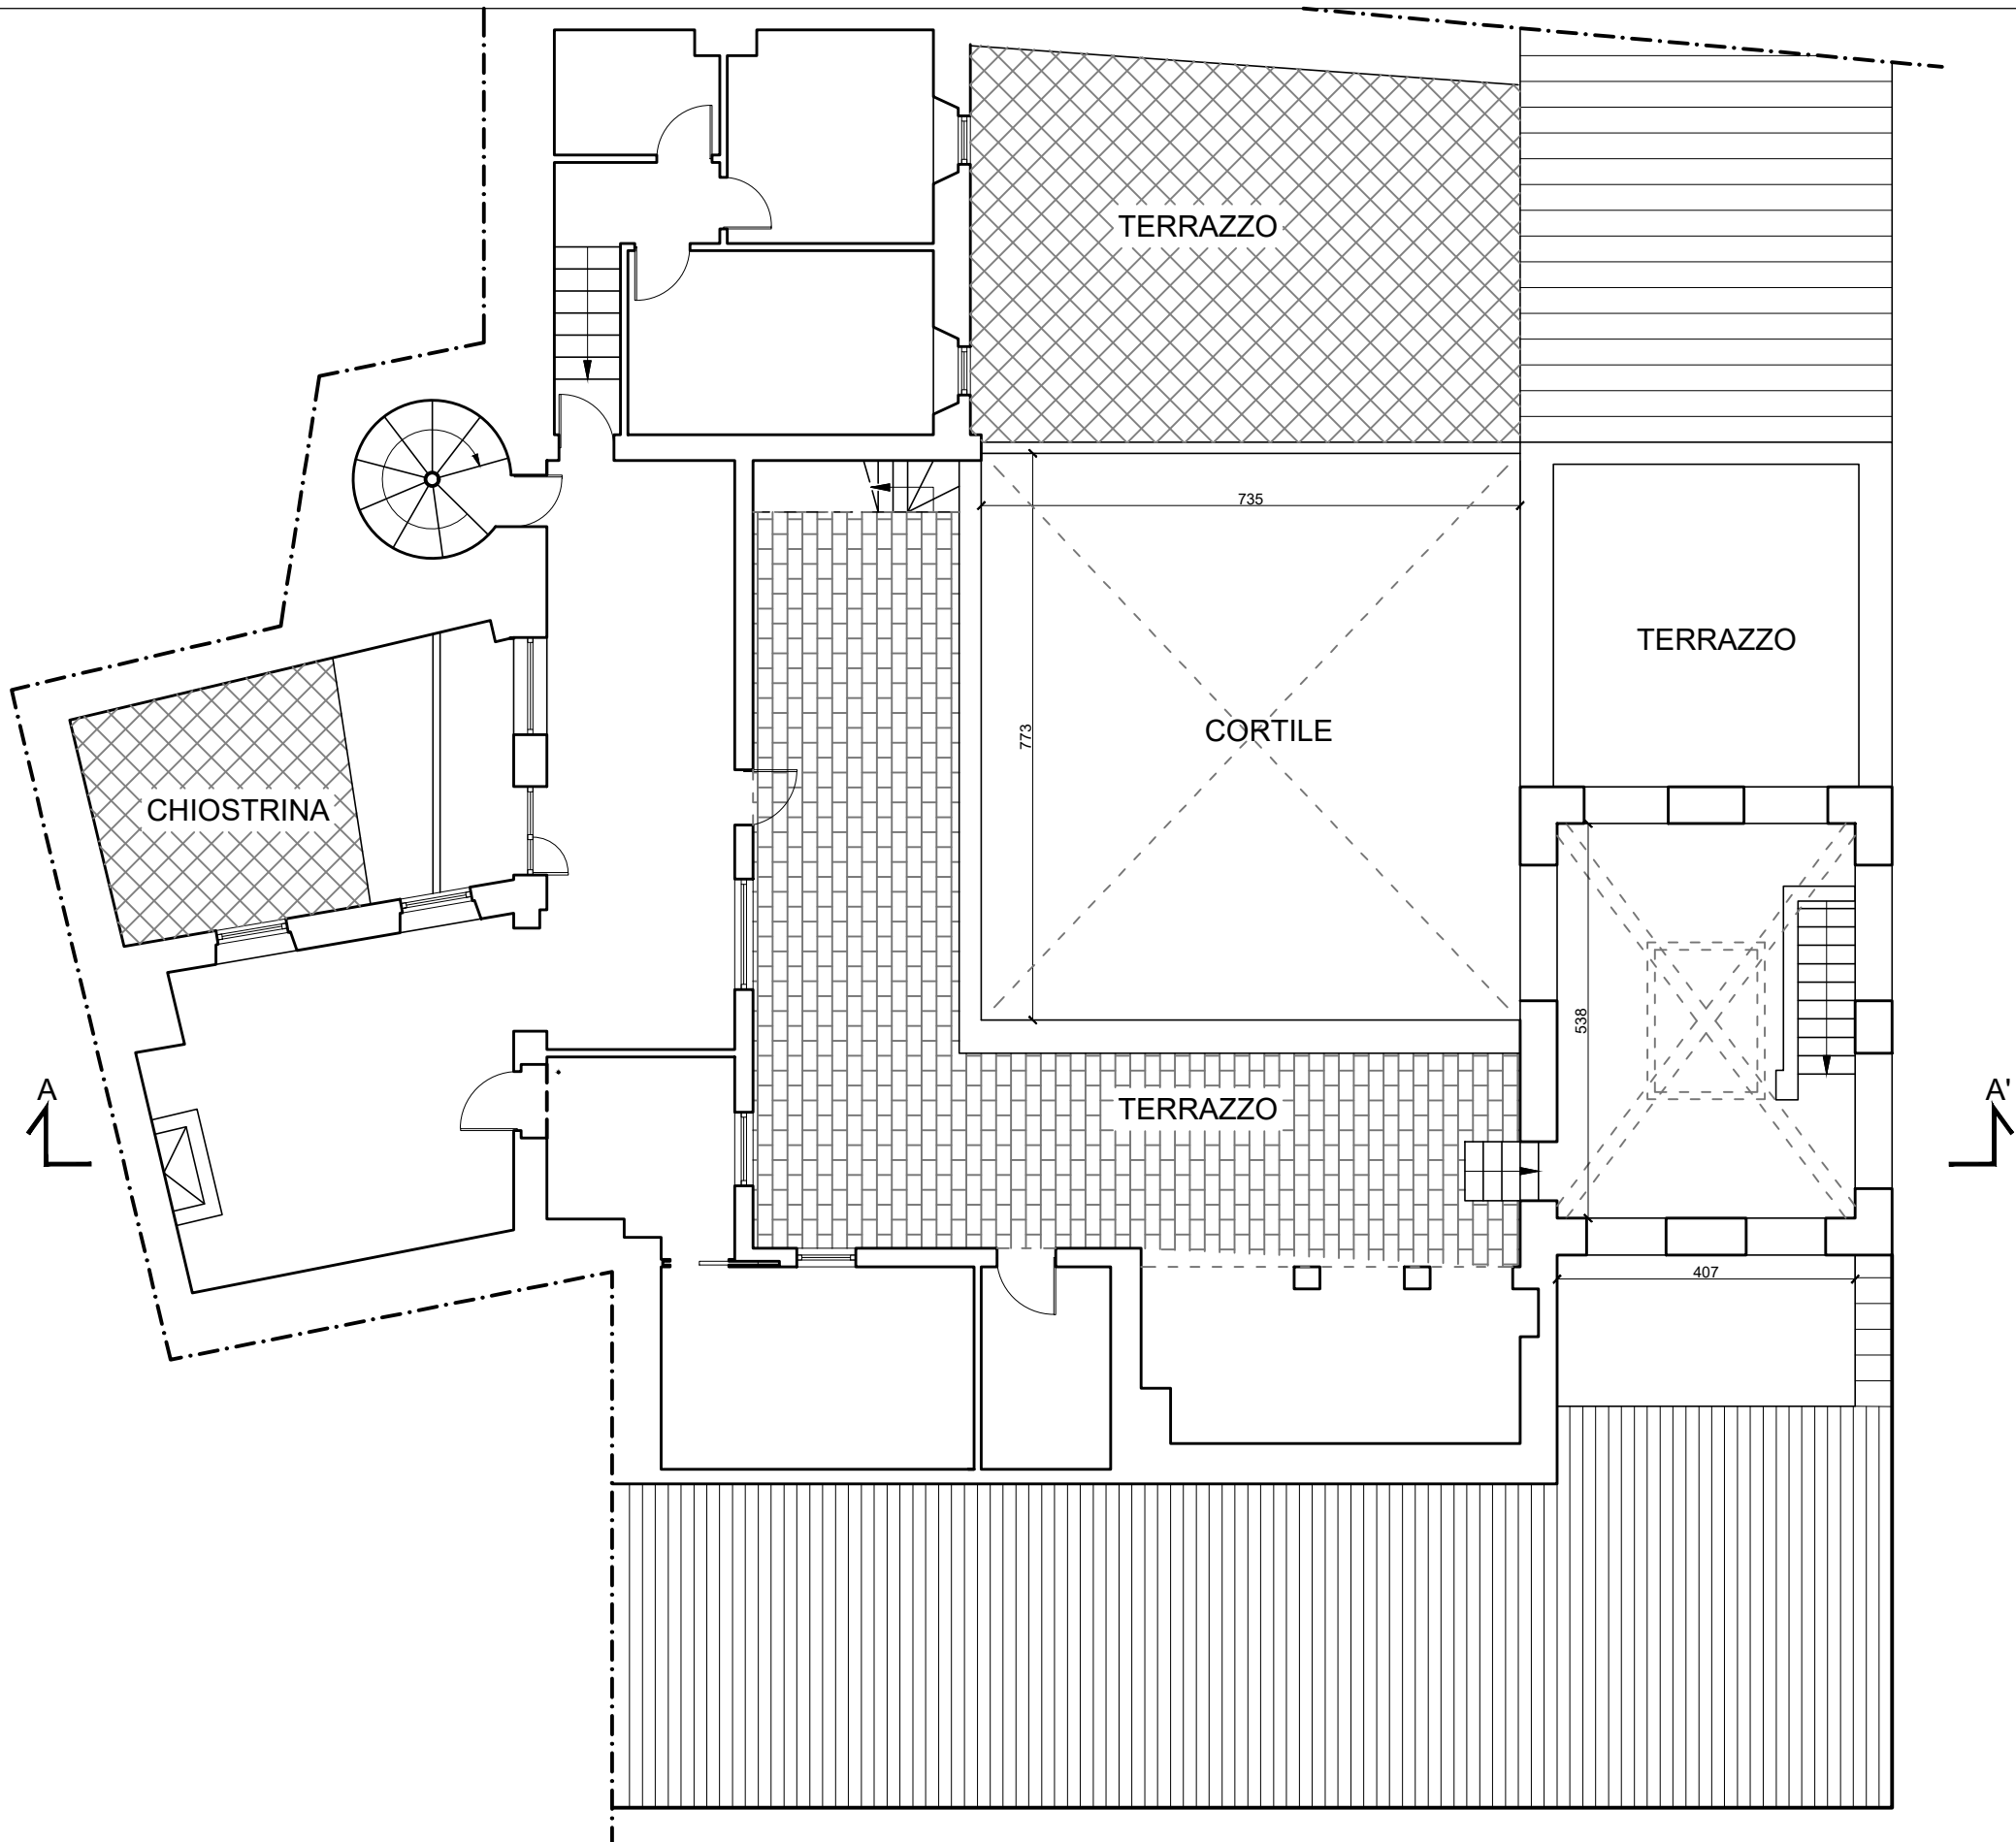

- PIANO QUINTO
- PIANO QUARTO
- PIANO TERZO
- AMMEZZATO PIANO TERZO
- PIANO SECONDO
- AMMEZZATO PIANO PRIMO
- PIANO PRIMO
- PIANO AMMEZZATO TERRA
- PIANO TERRA
- PIANO INTERRATO
- PIANO 2° INTERRATO



Segretario Generale
della Giustizia Amministrativa
Ufficio unico contratti e risorse

PALAZZO OSSOLI

DISTRIBUZIONE IMPIANTO CDZ

Progettista:
Ing. Michele Primavera

Responsabile del Procedimento:
Ing. Claudio Vecchi

TAV. 8
RAPP.: 1:100
Rev.: ottobre 2020

PIANO QUINTO
COPERTURA

NUOVO CHILLER DA 160 kW

REALIZZAZIONE NUOVO
TRATTO TUBAZIONE DA
3" PER COLLEGAMENTO
REFRIGERATORI

CHIOSTRINA

CENTRALE
TERMICA

CORTILE

SIEPE PERIMETRALE
SEMPREVERDE

1024



Segretario Generale
della Giustizia Amministrativa
Ufficio unico contratti e risorse


PALAZZO OSSOLI

DISTRIBUZIONE IMPIANTO CDZ

Progettista:
Ing. Michele Primavera

Responsabile del Procedimento:
Ing. Claudio Vecchi

TAV. 9
RAPP.: 1:100
Rev.: ottobre 2020

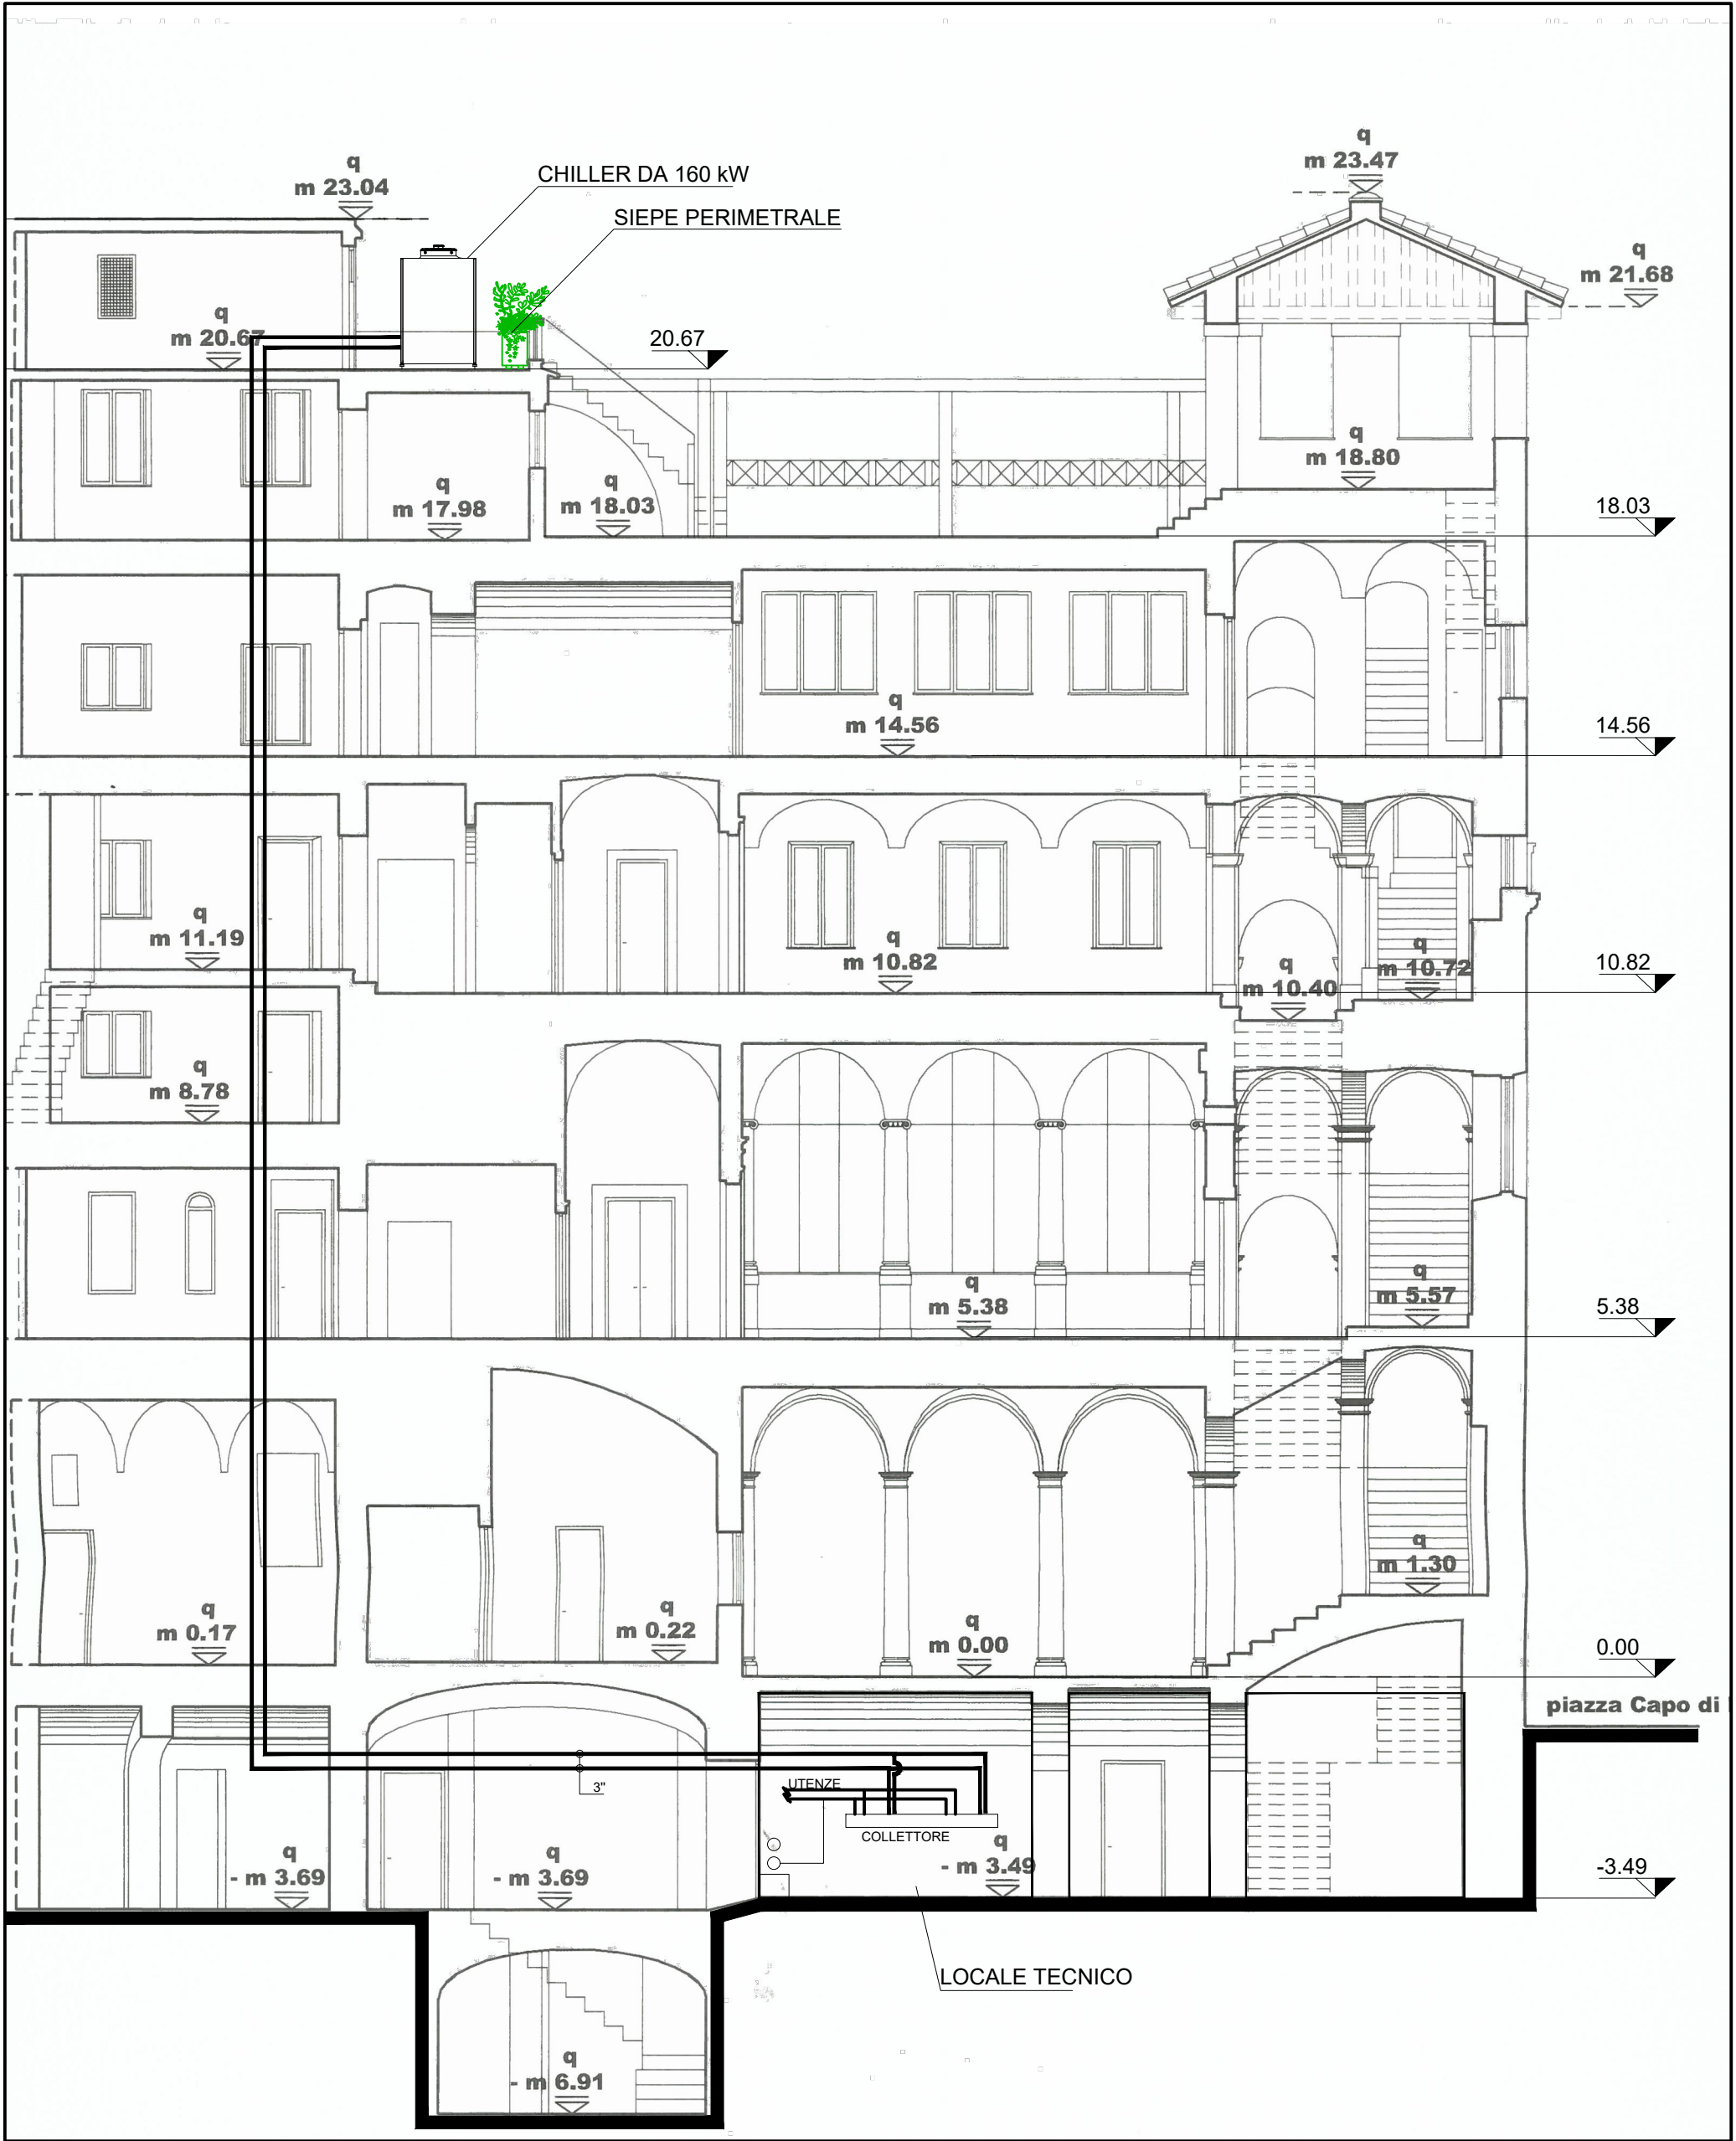

PALAZZO OSSOLI

DISTRIBUZIONE IMPIANTO CDZ SEZIONE A-A'



Segretario Generale
della Giustizia Amministrativa
Ufficio unico contratti e risorse

Progettista:
Ing. Michele Primavera

Responsabile del Procedimento:
Ing. Claudio Vecchi

TAV. 10
RAPP.: 1:100
Rev.: ottobre 2020