



CARPENTERIA PIANO 4° Ambienti C3.3 - C3.4 - C3.5

ELEMENTI LIGNEI INDAGATI - Relazione 1220/Rm

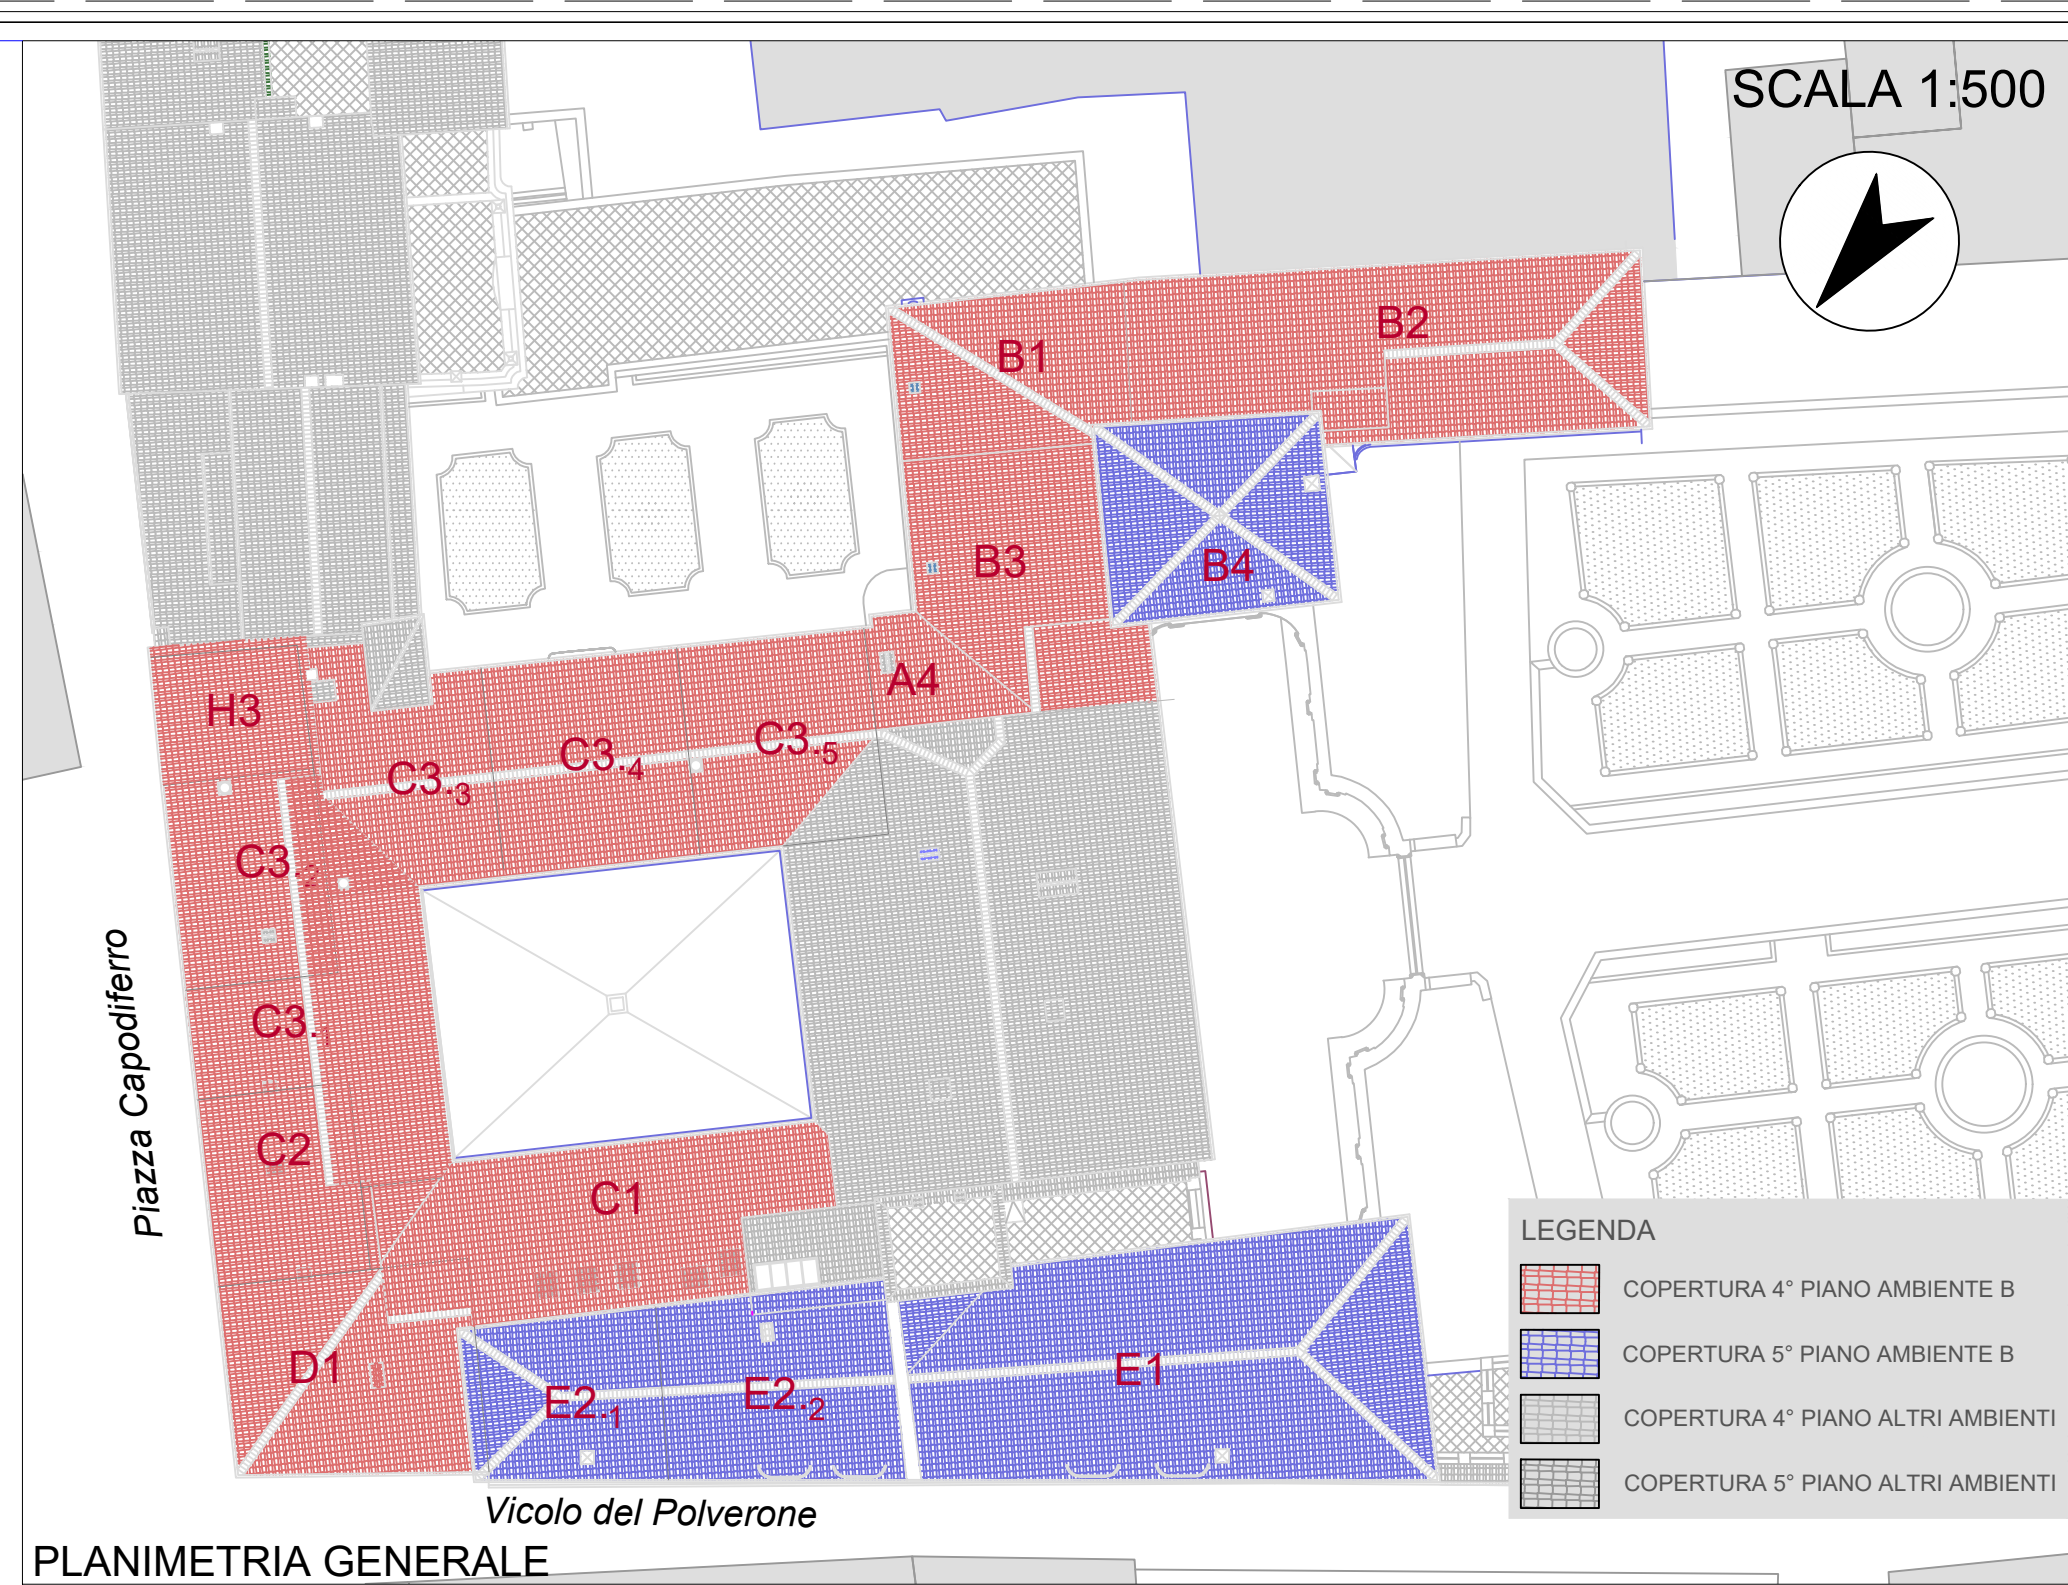

PLANIMETRIA GENERALE

SCALA 1:500

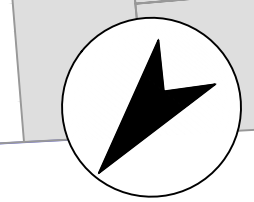


- LEGENDA
- COPERTURA 4° PIANO AMBIENTE B
  - COPERTURA 5° PIANO AMBIENTE B
  - COPERTURA 4° PIANO ALTRI AMBIENTI
  - COPERTURA 5° PIANO ALTRI AMBIENTI




PIANO 4° Ambiente C3.3



PIANO 4° Ambiente C3.4

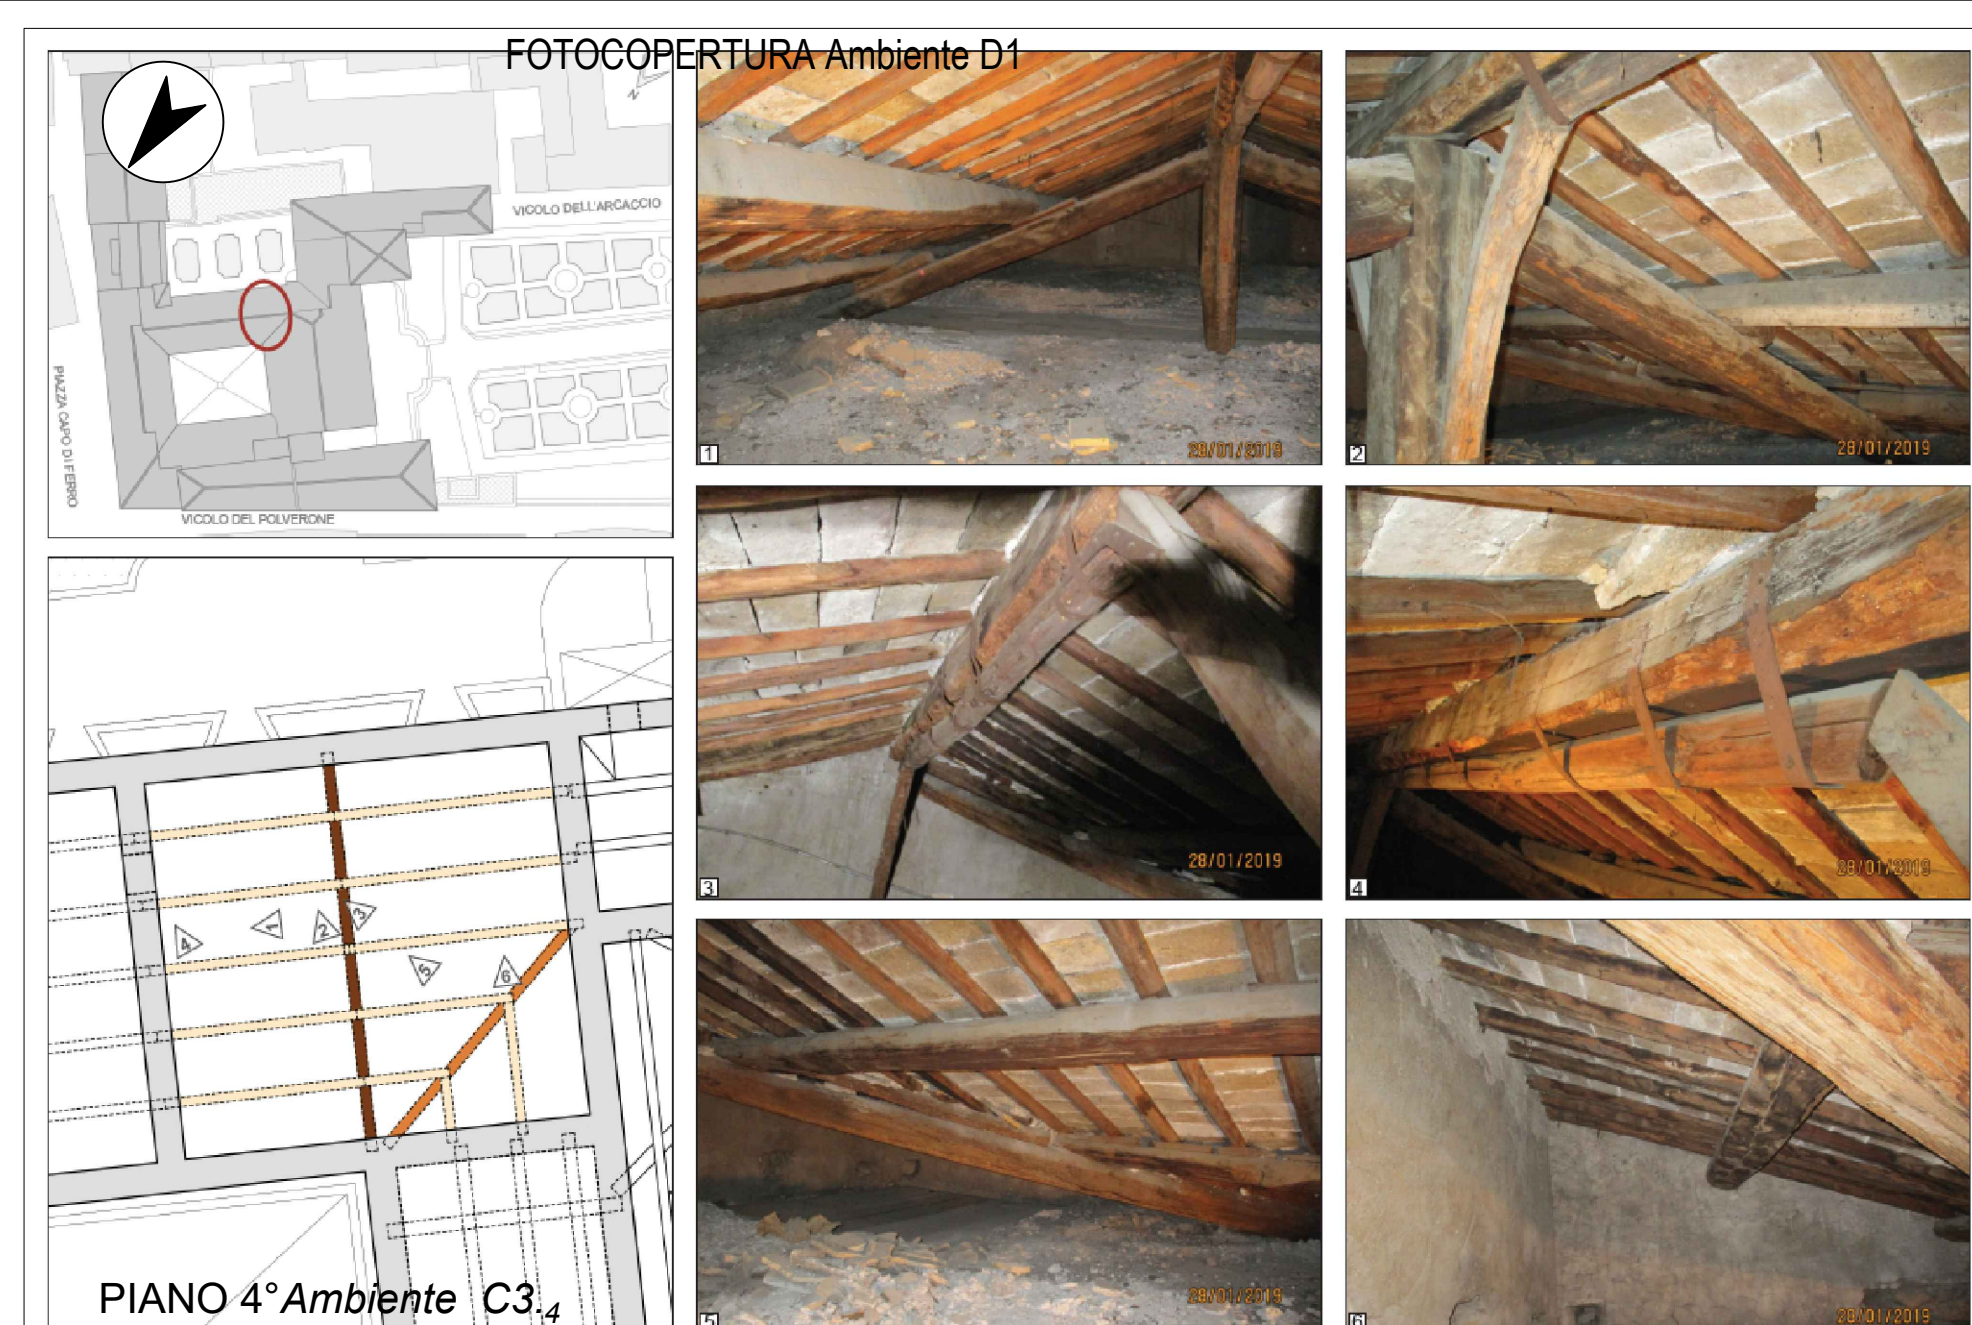

PIANO 4° Ambiente C3.4

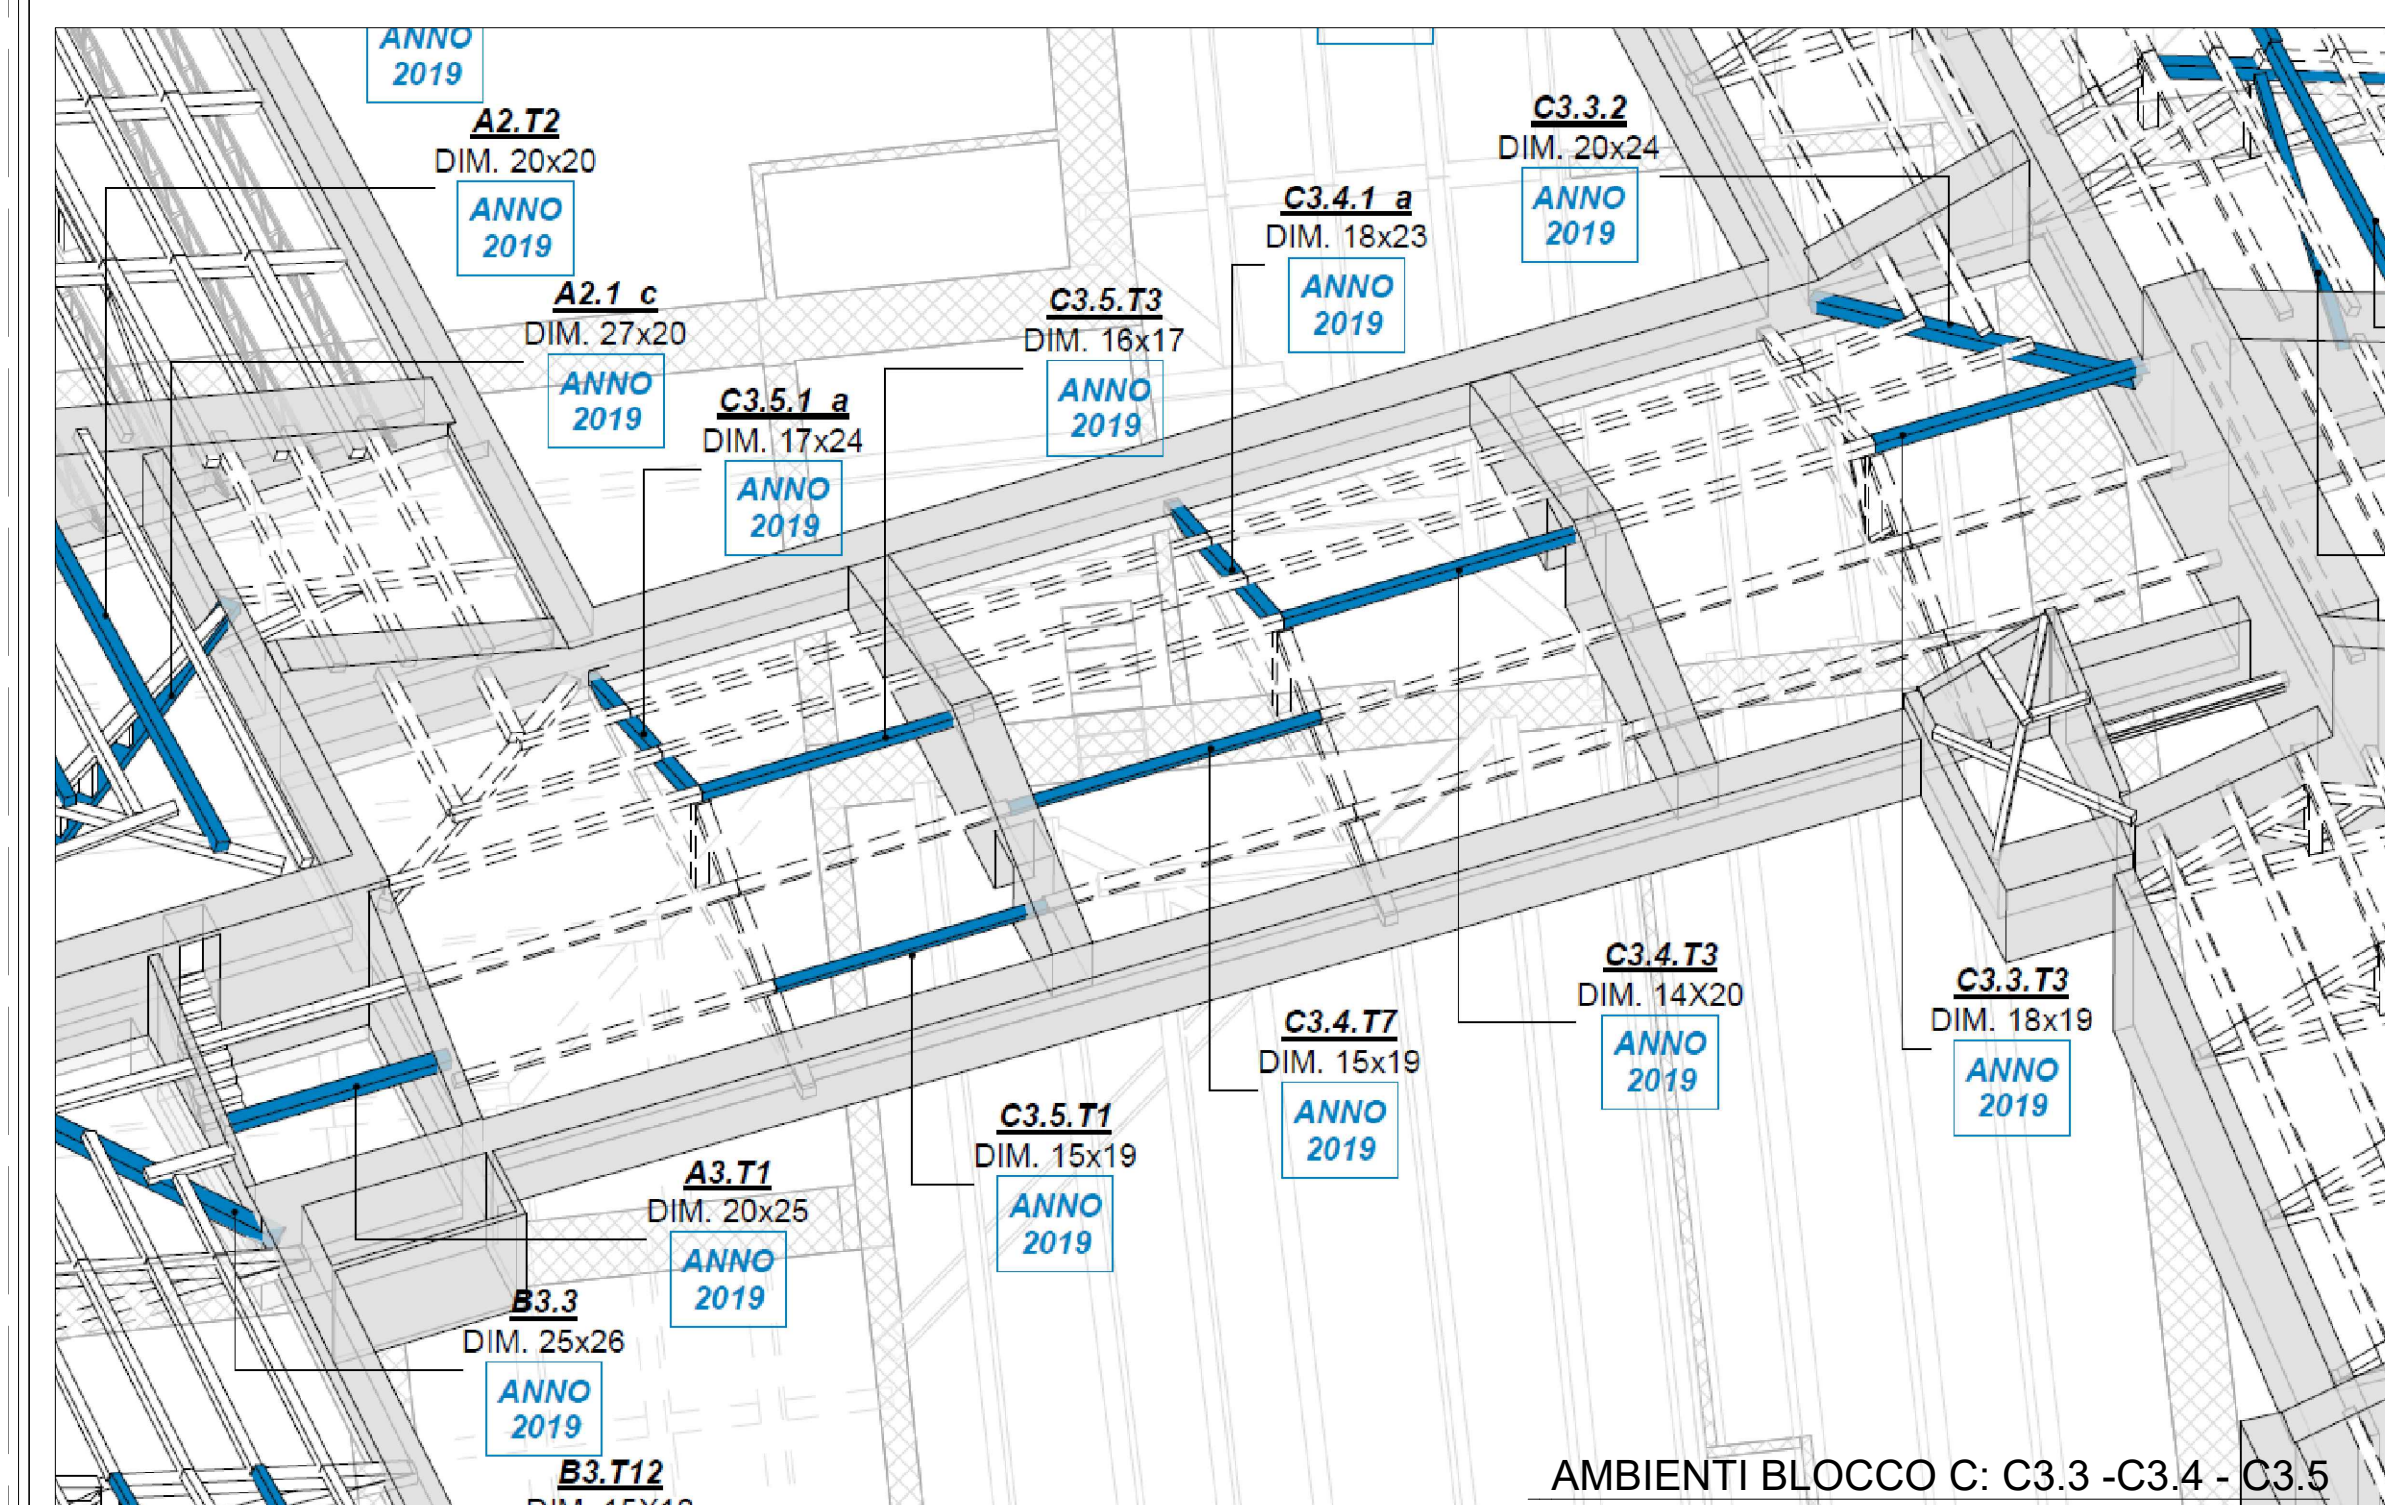

AMBIENTI BLOCCO C: C3.3 - C3.4 - C3.5



VISTA COPERTURA BLOCCO C: C3.3 - C3.4 - C3.5



**CONSIGLIO DI STATO**  
Segretariato Generale per la Giustizia Amministrativa  
Ufficio Unico Contratti e Risorse

LAVORI URGENTI DI NATURA STRUTTURALE E CONSERVATIVA  
DELLE COPERTURE DI PALAZZO SPADA  
SEDE CONSIGLIO DI STATO

PROGETTAZIONE  
Ing. Michele Primavera  
Ing. Giuseppe A. Cravana

PROGETTO DEFINITIVO  
PIANO 4° AMBIENTI C3.3 - C3.4 - C3.5

|        |                   |          |     |    |
|--------|-------------------|----------|-----|----|
| N. rev | Nota di revisione | Data     | TAV | 10 |
| 1      |                   | FEB 2022 |     |    |