



CARPENTERIA COPERTURA PIANO 4° Ambiente B1 POST OPERAM


SCALA 1:50

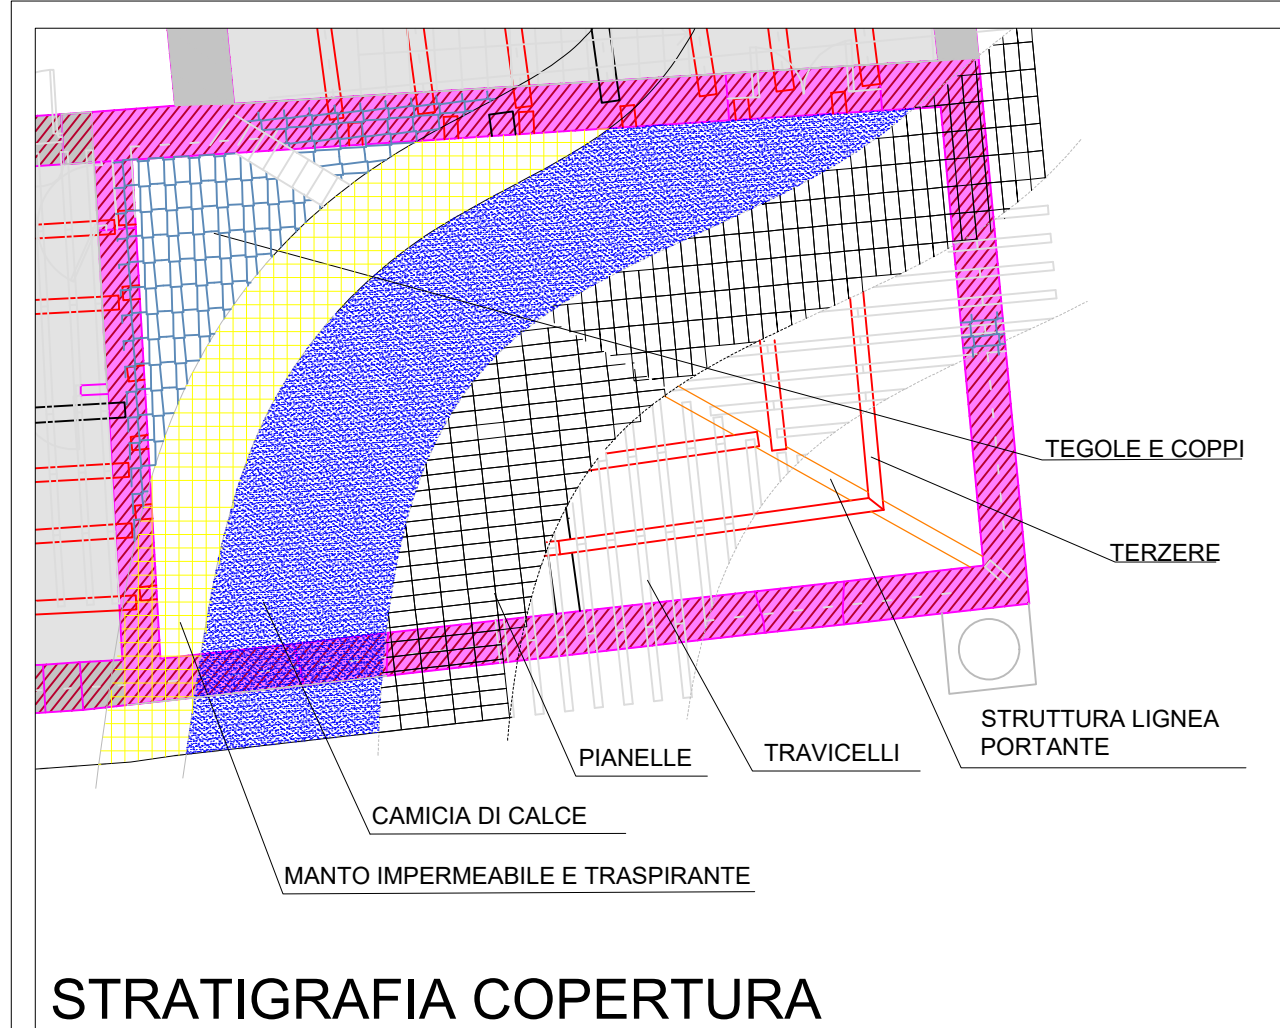

STRATIGRAFIA COPERTURA

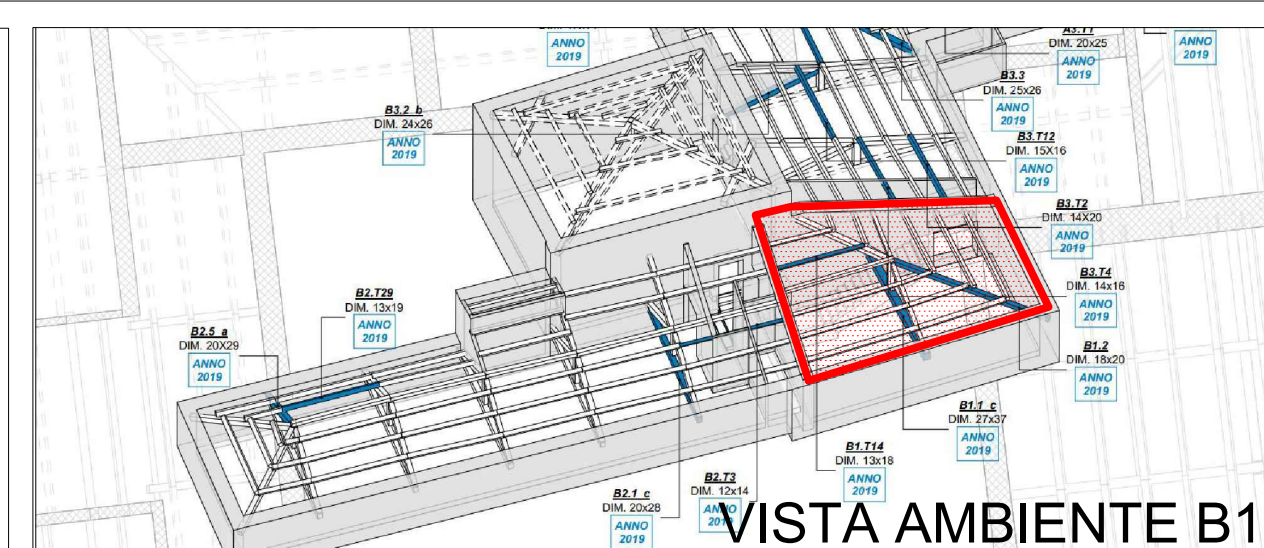


VISTA AMBIENTE B1

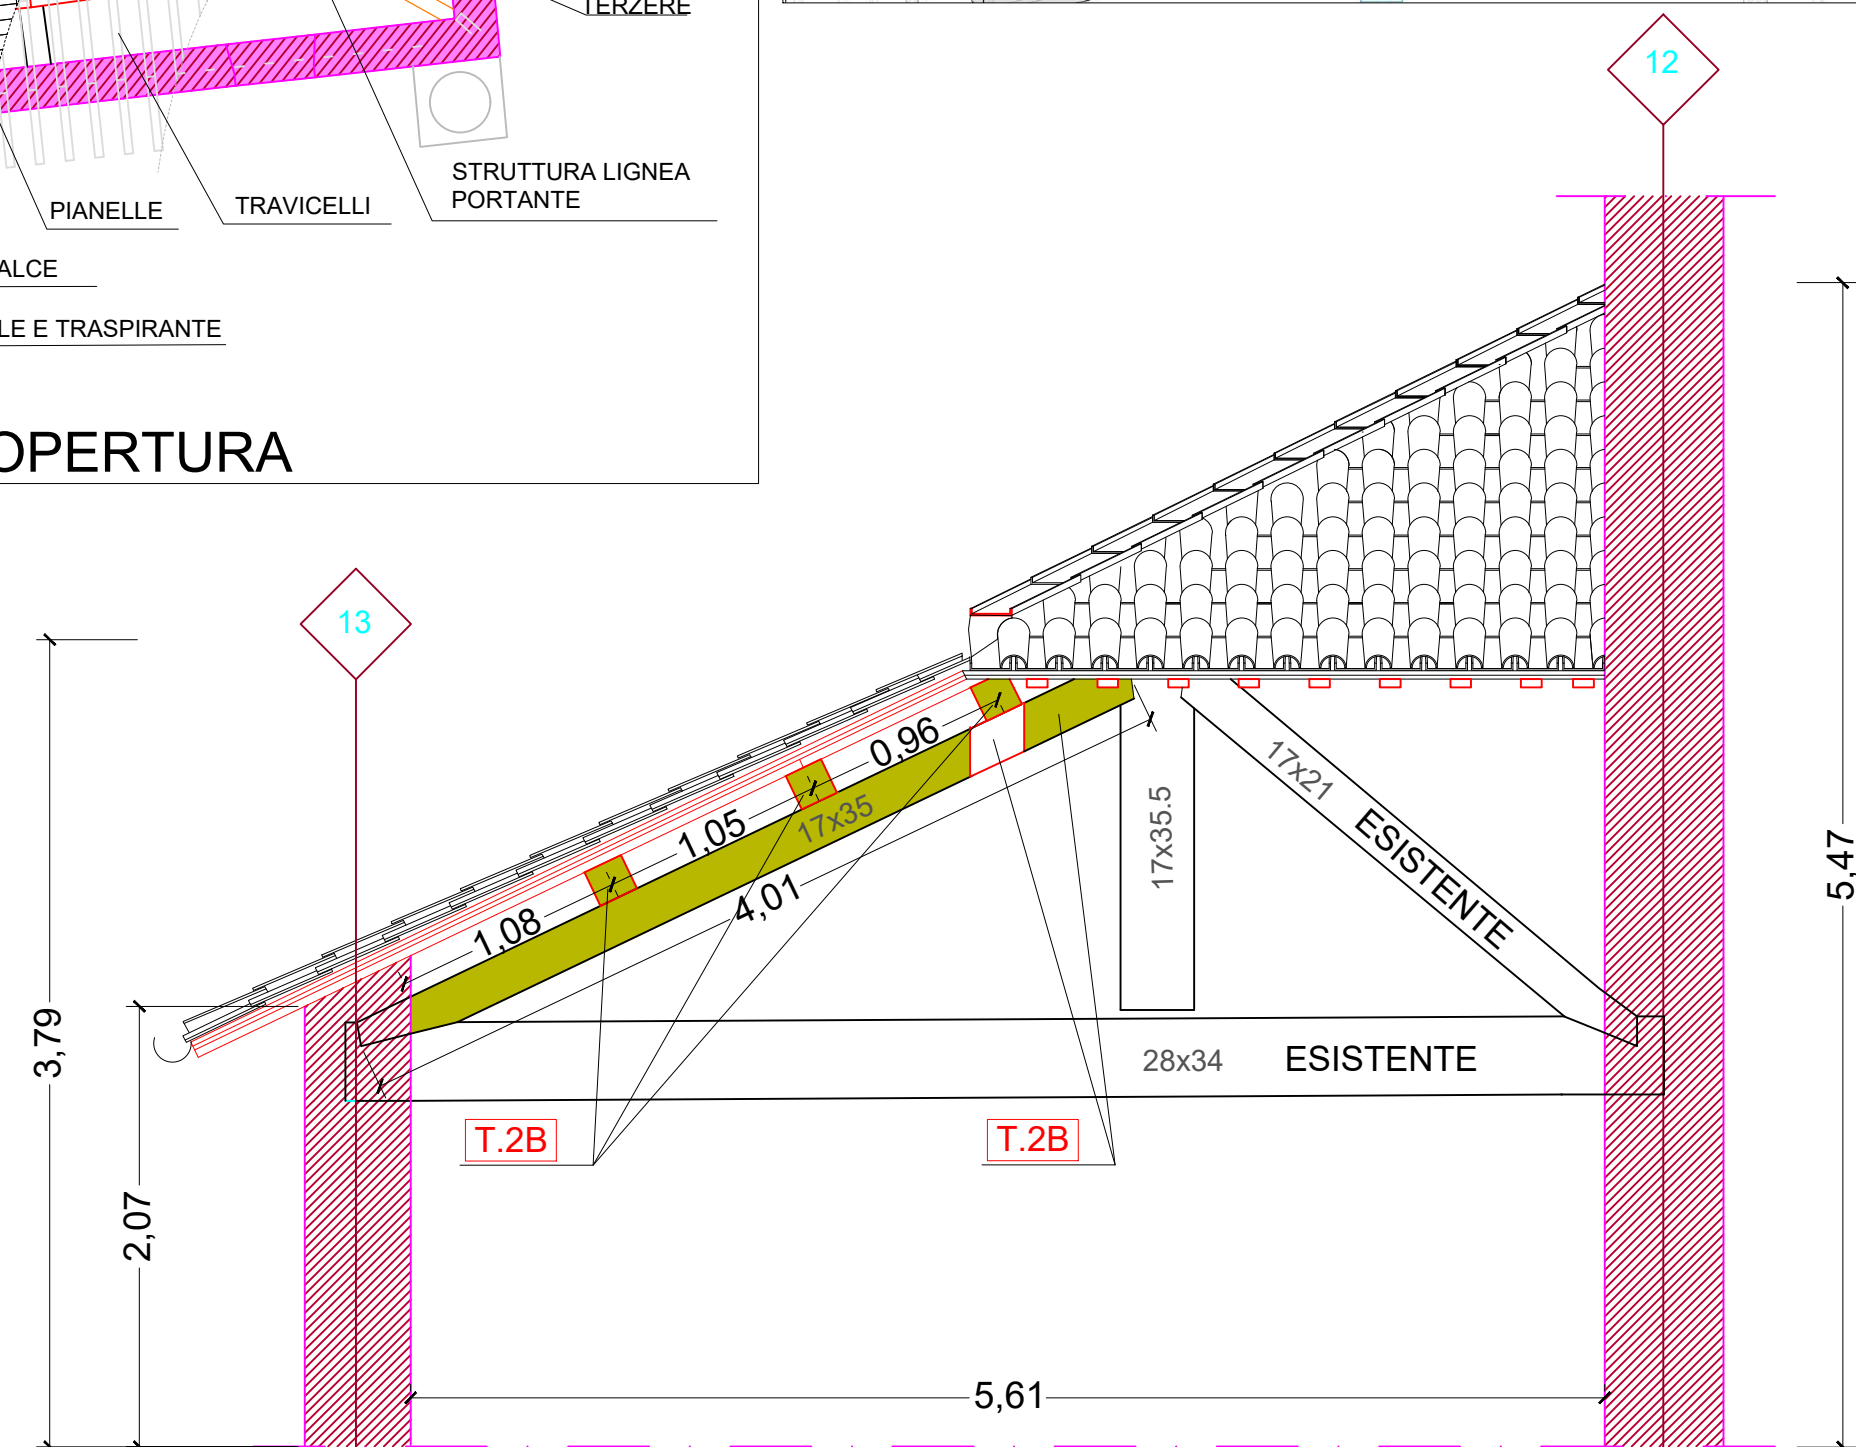


SEZ. A-A' TRASVERSALE Capriata B1 POST OPERAM

SCALA 1:50


TIPO 1A

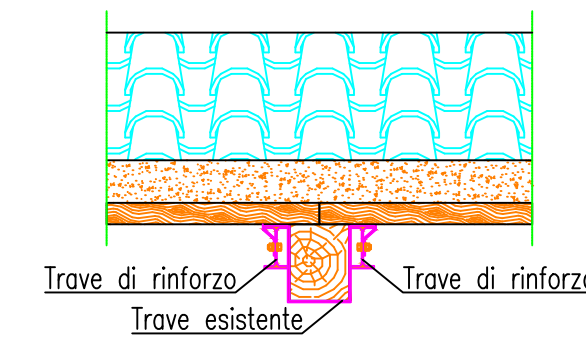


TIPO 1B

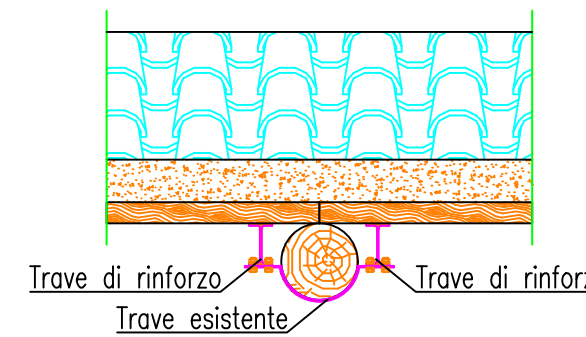

TIPO 2A

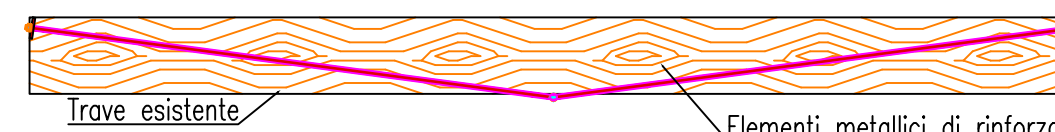


TIPO 2B

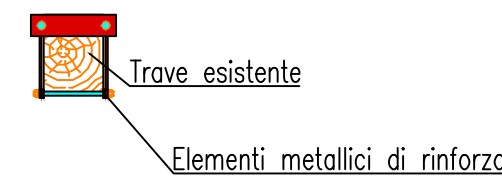

TIPO 3A

LEGENDA INTERVENTI TIPO

AMBIENTE B1					
NOME ELEMENTO	DIMENSIONI DI CALCOLO		DIMENSIONI REALI		TIPO INTERVENTO
	b (base) cm	h (altezza) cm	l (lunghezza) cm	i (interasse) cm	
BT1	24	24	495	125	2A
BT2	24	24	320	125	2A
BT3	24	24	420	125	2A
BT10	20	22	490	90	2A
BT11	20	22	490	90	2A
BT12	20	22	490	90	2A
BT13	20	22	490	90	2A
BT14	20	22	490	90	2A
BT15	20	22	490	90	2A
B1.2	17	45	630	250	2B
B1.1a	17	35	380	400	2B

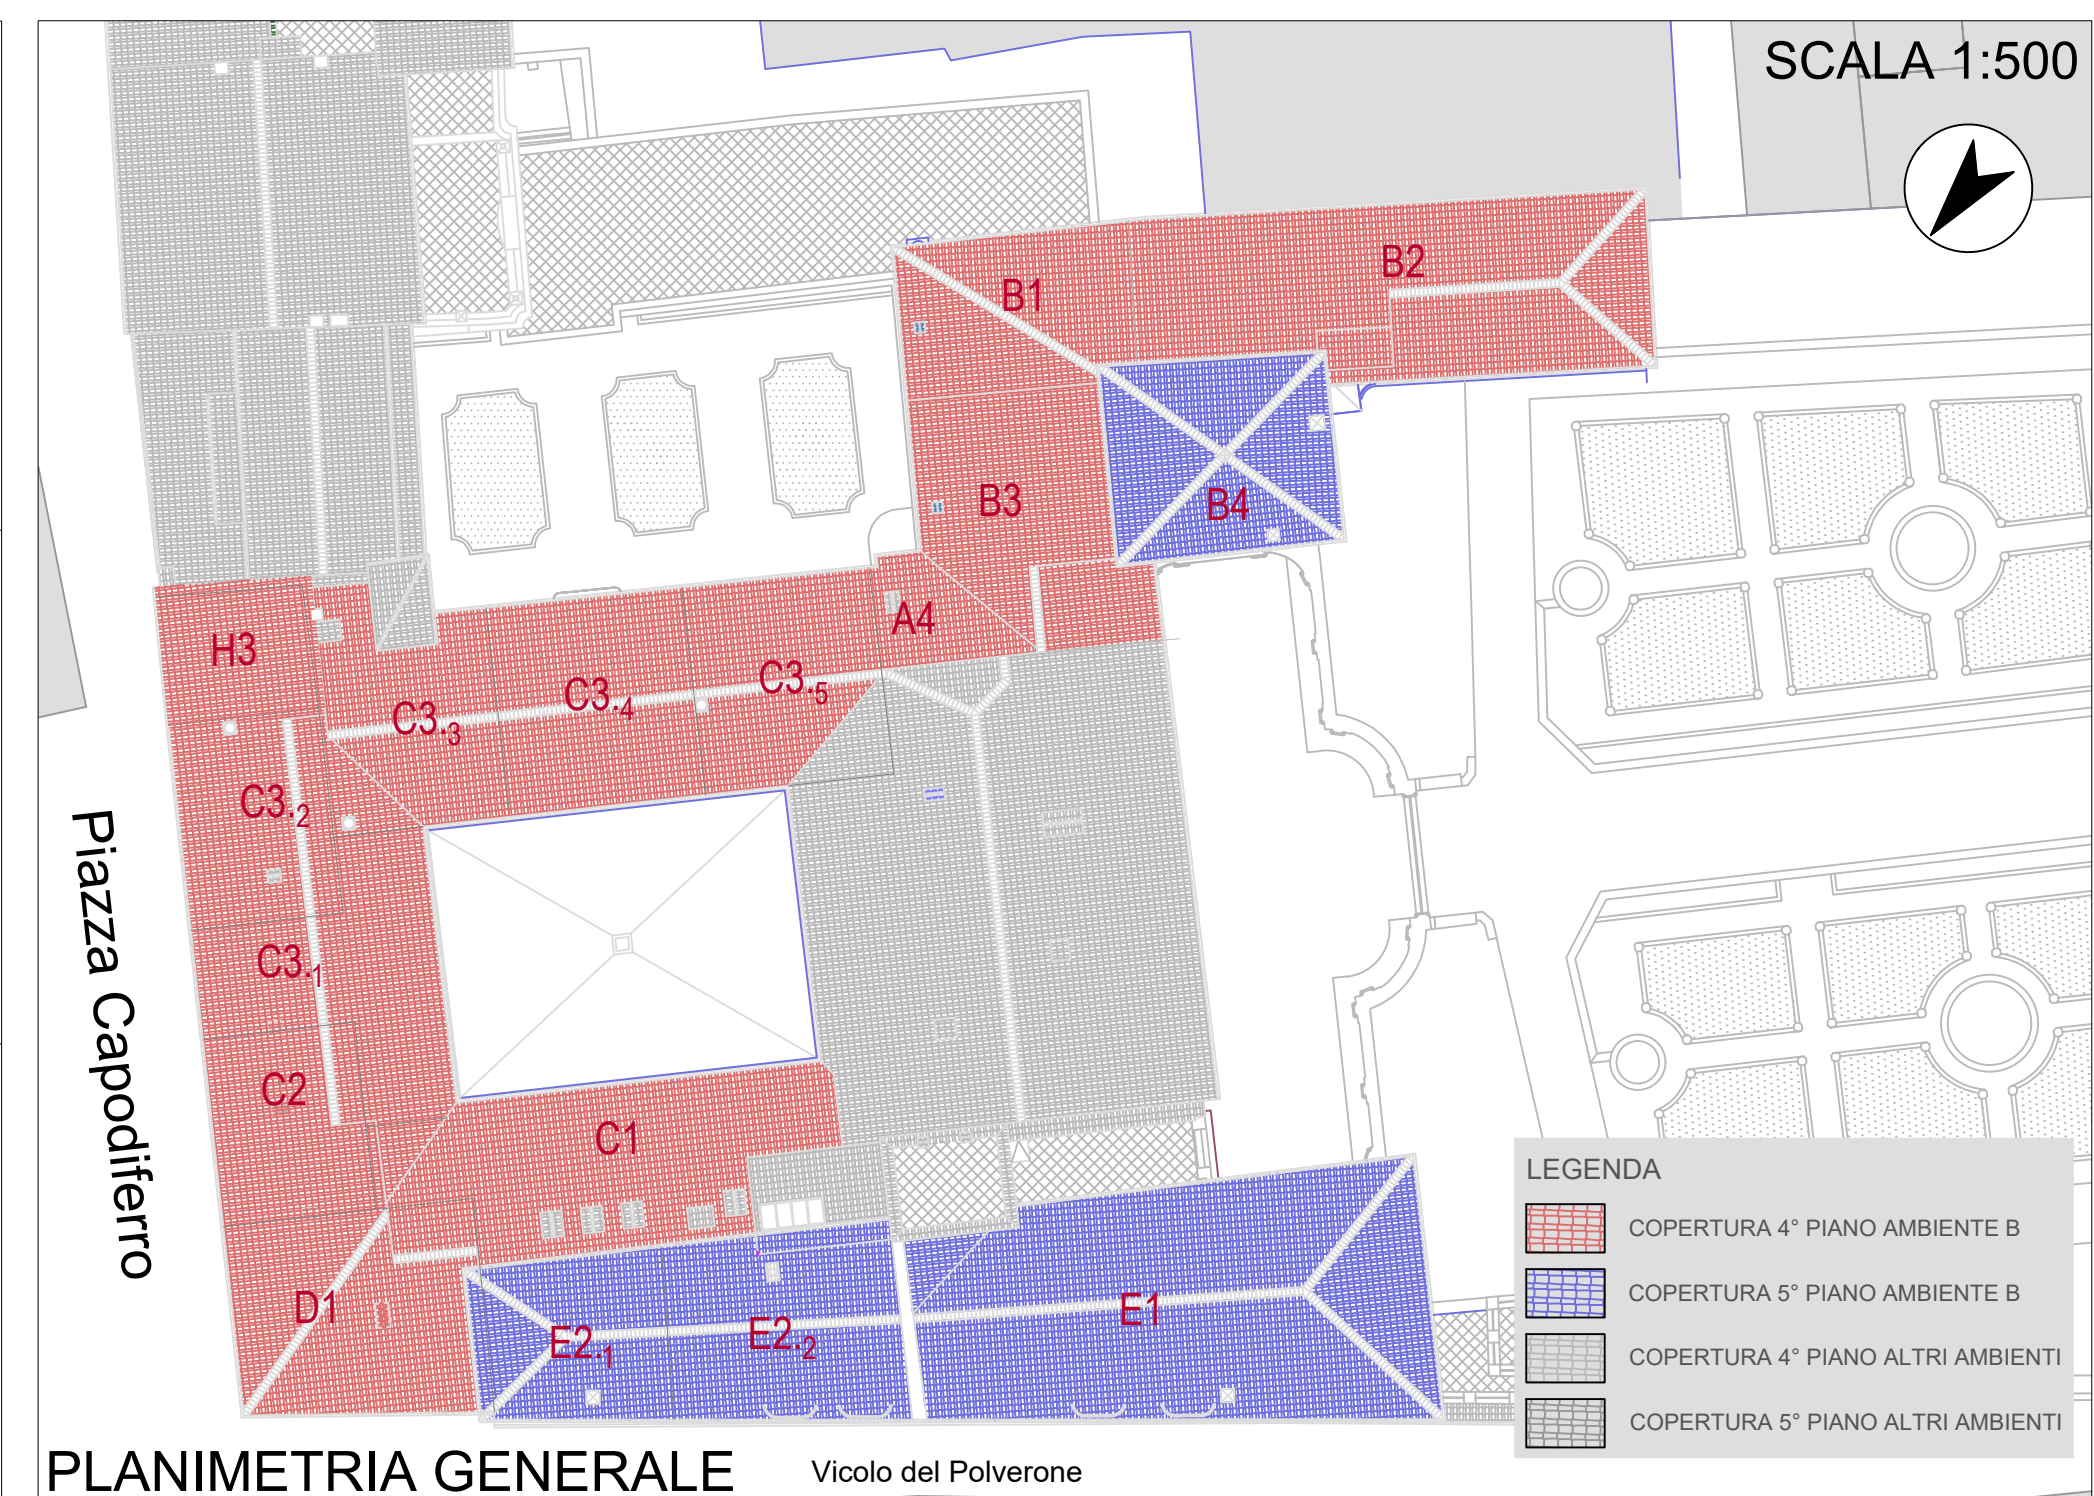

PLANIMETRIA GENERALE

Vicolo del Polverone

LEGENDA

- ELEMENTI LIGNEI CONSERVATI
- ELEMENTI LIGNEI RECUPERATI DA ALTRO AMBIENTE
- ELEMENTI LIGNEI RECUPERABILI DA UTILIZZARE IN ALTRO AMBIENTE
- ELEMENTI LIGNEI CONSERVATI CON INTERVENTI DI CONSOLIDAMENTO
- ELEMENTI LIGNEI NUOVI
- 1 ASSI DEI MURI
- A1 NOMENCLATURA CAPRIATE
- ELEMENTI RILEVATI
- ELEMENTI TRATTI DA RILIEVO VISIVO



CONSIGLIO DI STATO
Segretariato Generale per la Giustizia Amministrativa
Ufficio Unico Contratti e Risorse

LAVORI URGENTI DI NATURA STRUTTURALE E CONSERVATIVA
DELLE COPERTURE DI PALAZZO SPADA
SEDE CONSIGLIO DI STATO

PROGETTAZIONE

Ing. Michele Primavera
Ing. Giuseppe A. Cravana

PROGETTO DEFINITIVO

INTERVENTI DI CONSOLIDAMENTO
PIANO 4° AMBIENTE B1

N. rev 1
Nota di revisione

Data
FEB 2022

TAV

3