

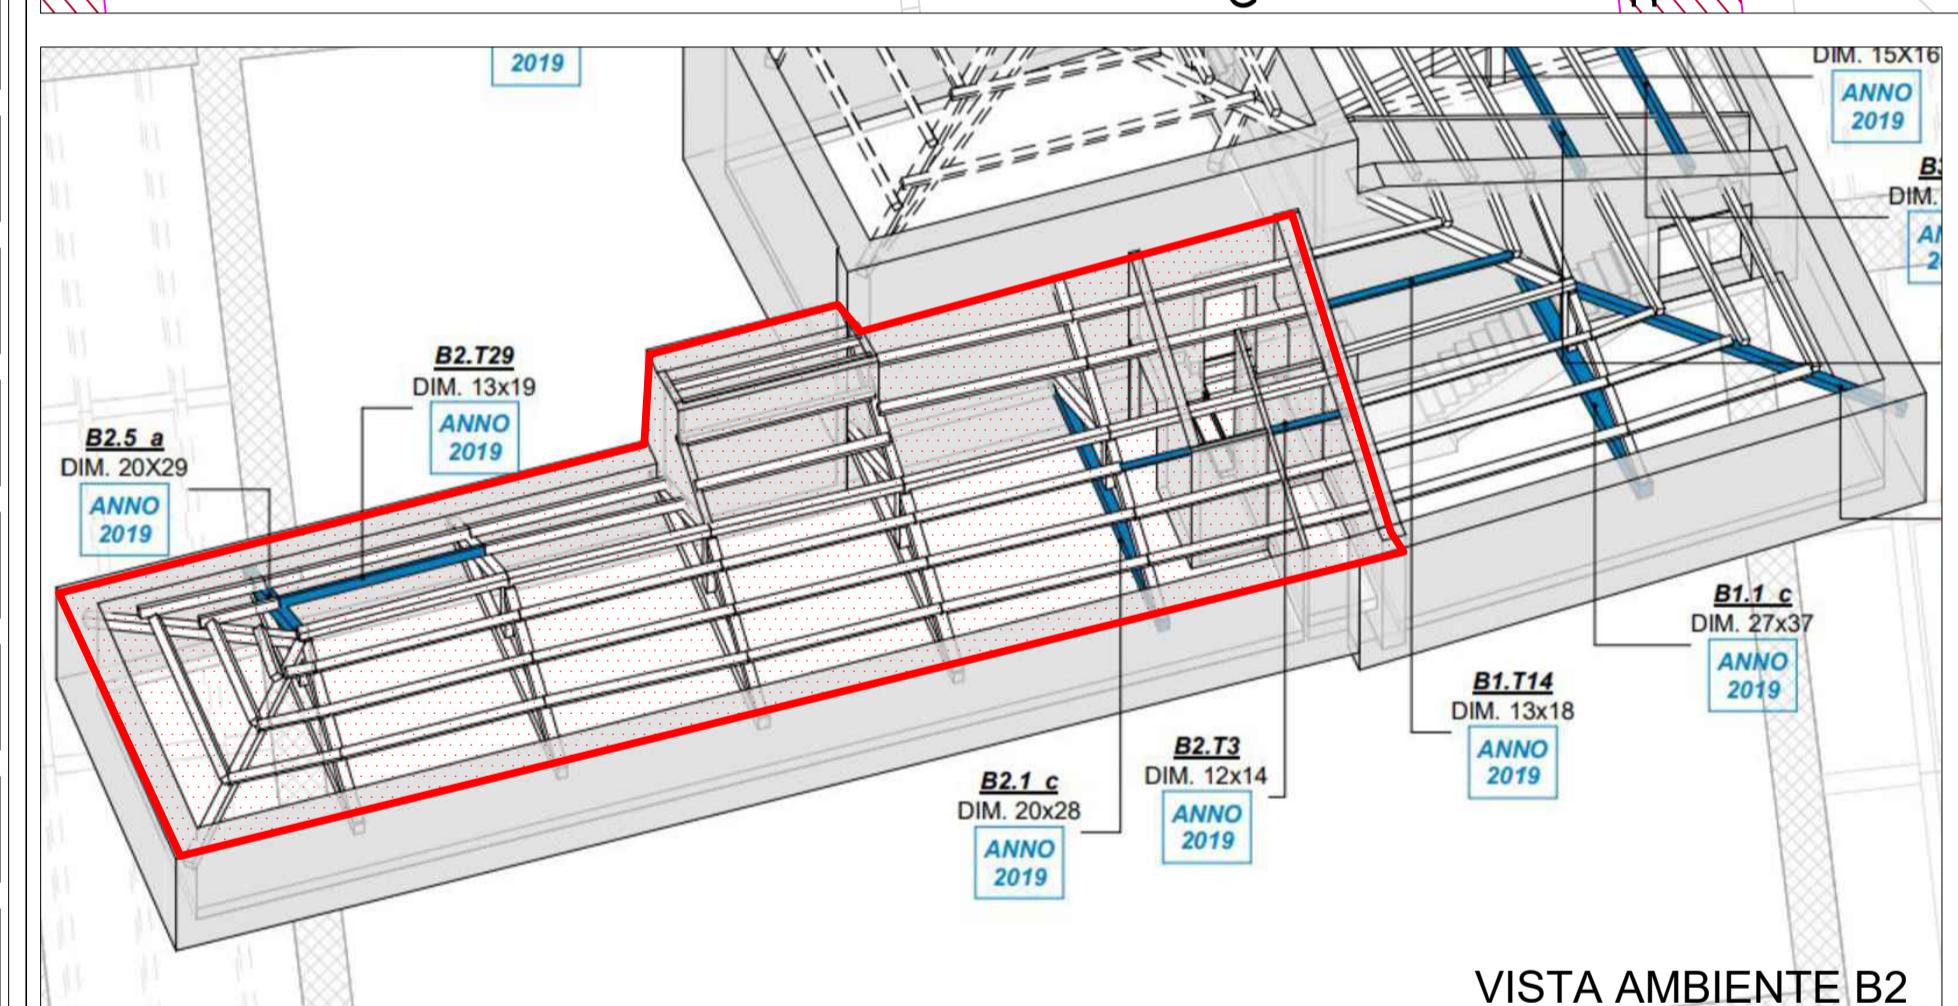


CARPENTERIA COPERTURA PIANO 4° Ambiente B2 POST OPERAM

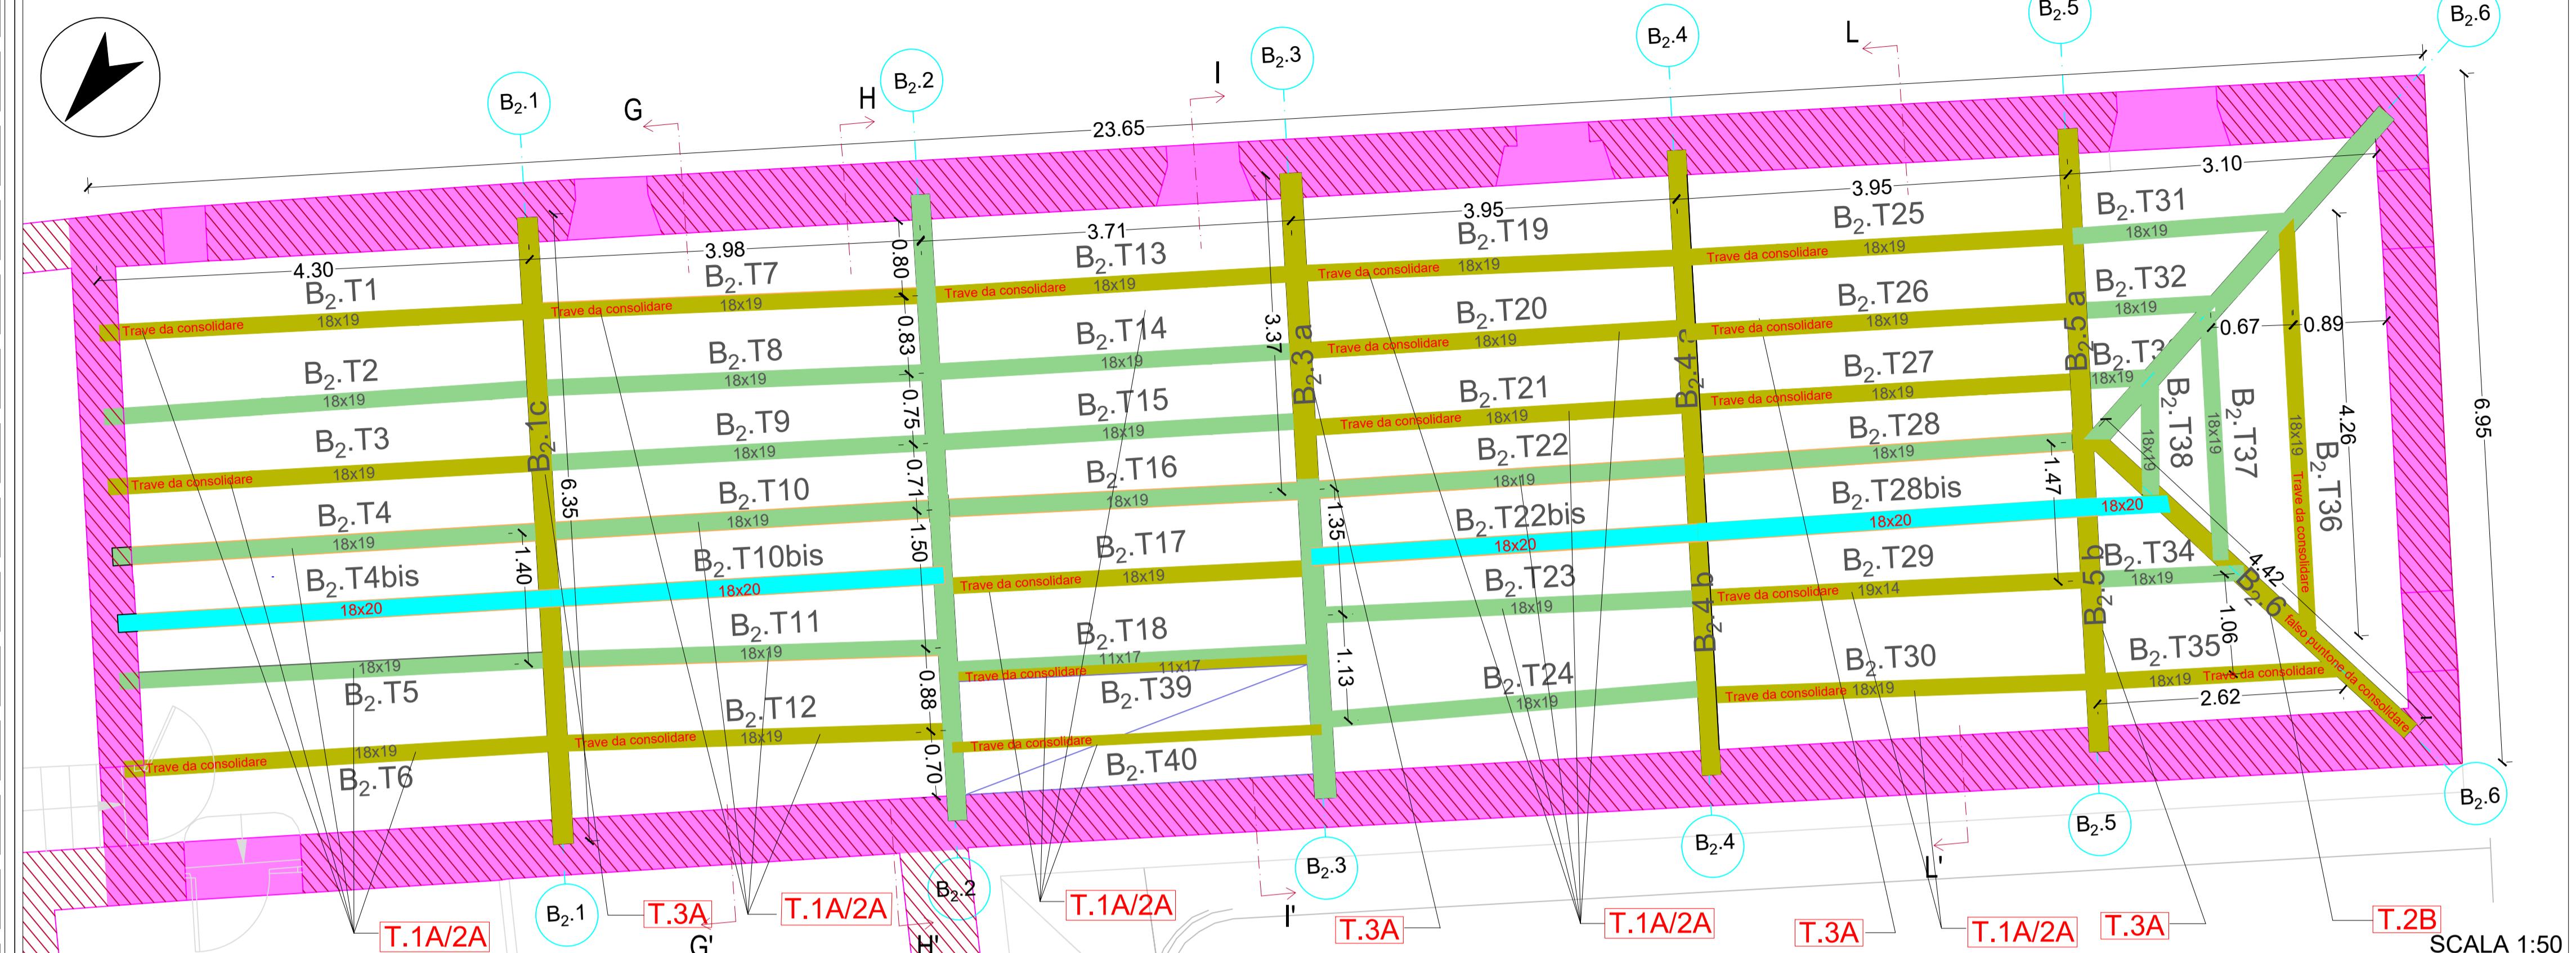


LEGENDA INTERVENTI TIPO

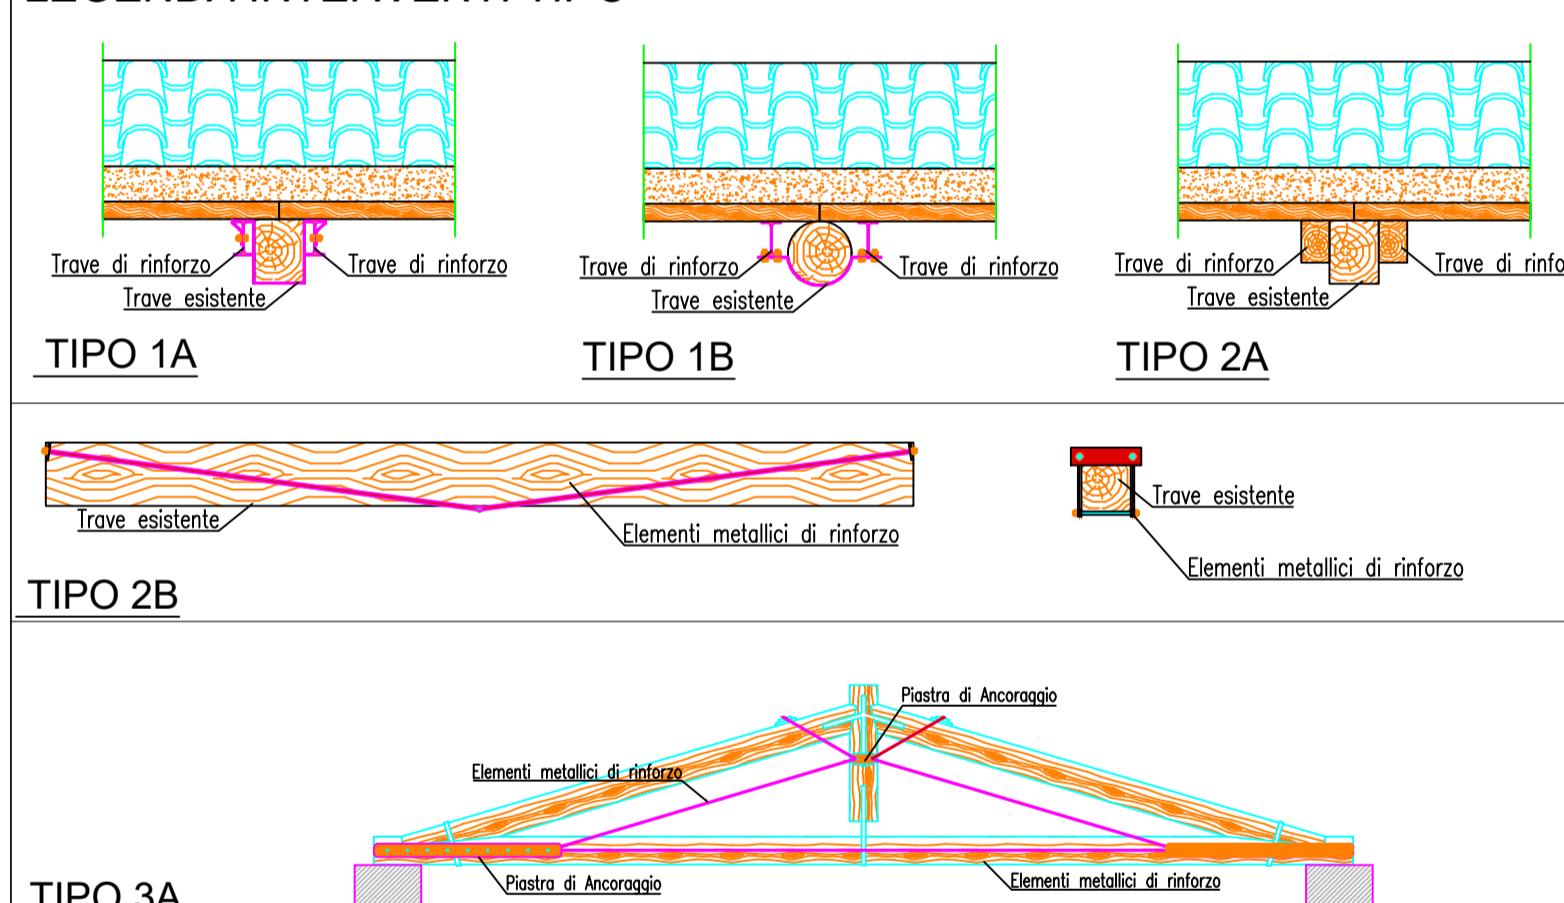

AMBIENTE B2

NOME ELEMENTO	DIMENSIONI DI CALCOLO		DIMENSIONI REALI		TIPO INTERVENTO
	b (base cm)	h (altezza cm)	l (lunghezza cm)	i (interasse cm)	
B2.1	18	20	430	78	2A
B2.3	18	20	430	75	2A
B2.4	18	20	430	70	trave di recupero
B2.4bis	18	20	430	70	2A
B2.5	18	20	430	75	2A
B2.6	18	20	398	70	trave di recupero
B2.7	18	20	398	80	2A
B2.12	18	22	371	80	2A
B2.13	18	20	371	84	2A
B2.17	18	20	371	84	2A
B2.40	18	15	371	62	2A
B2.19	18	20	395	72	2A
B2.20	18	20	395	70	trave di recupero
B2.21	18	20	395	85	2A
B2.22bis	18	20	395	70	trave di recupero
B2.25	18	20	395	70	trave di recupero
B2.26	18	20	395	90	2A
B2.27	18	20	395	70	trave di recupero
B2.28bis	18	20	395	70	trave di recupero
B2.29	18	20	395	90	2A
B2.30	18	22	426	110	2A
B2.36	18	22	465	250	2B
B2.5a	20	25	360	280	3A
B2.5b	20	30	365	395	3A
B2.4b	22,5	30	365	395	3A
B2.3a	20	28	635	420	3A
B2.1c	20	28	635	420	3A

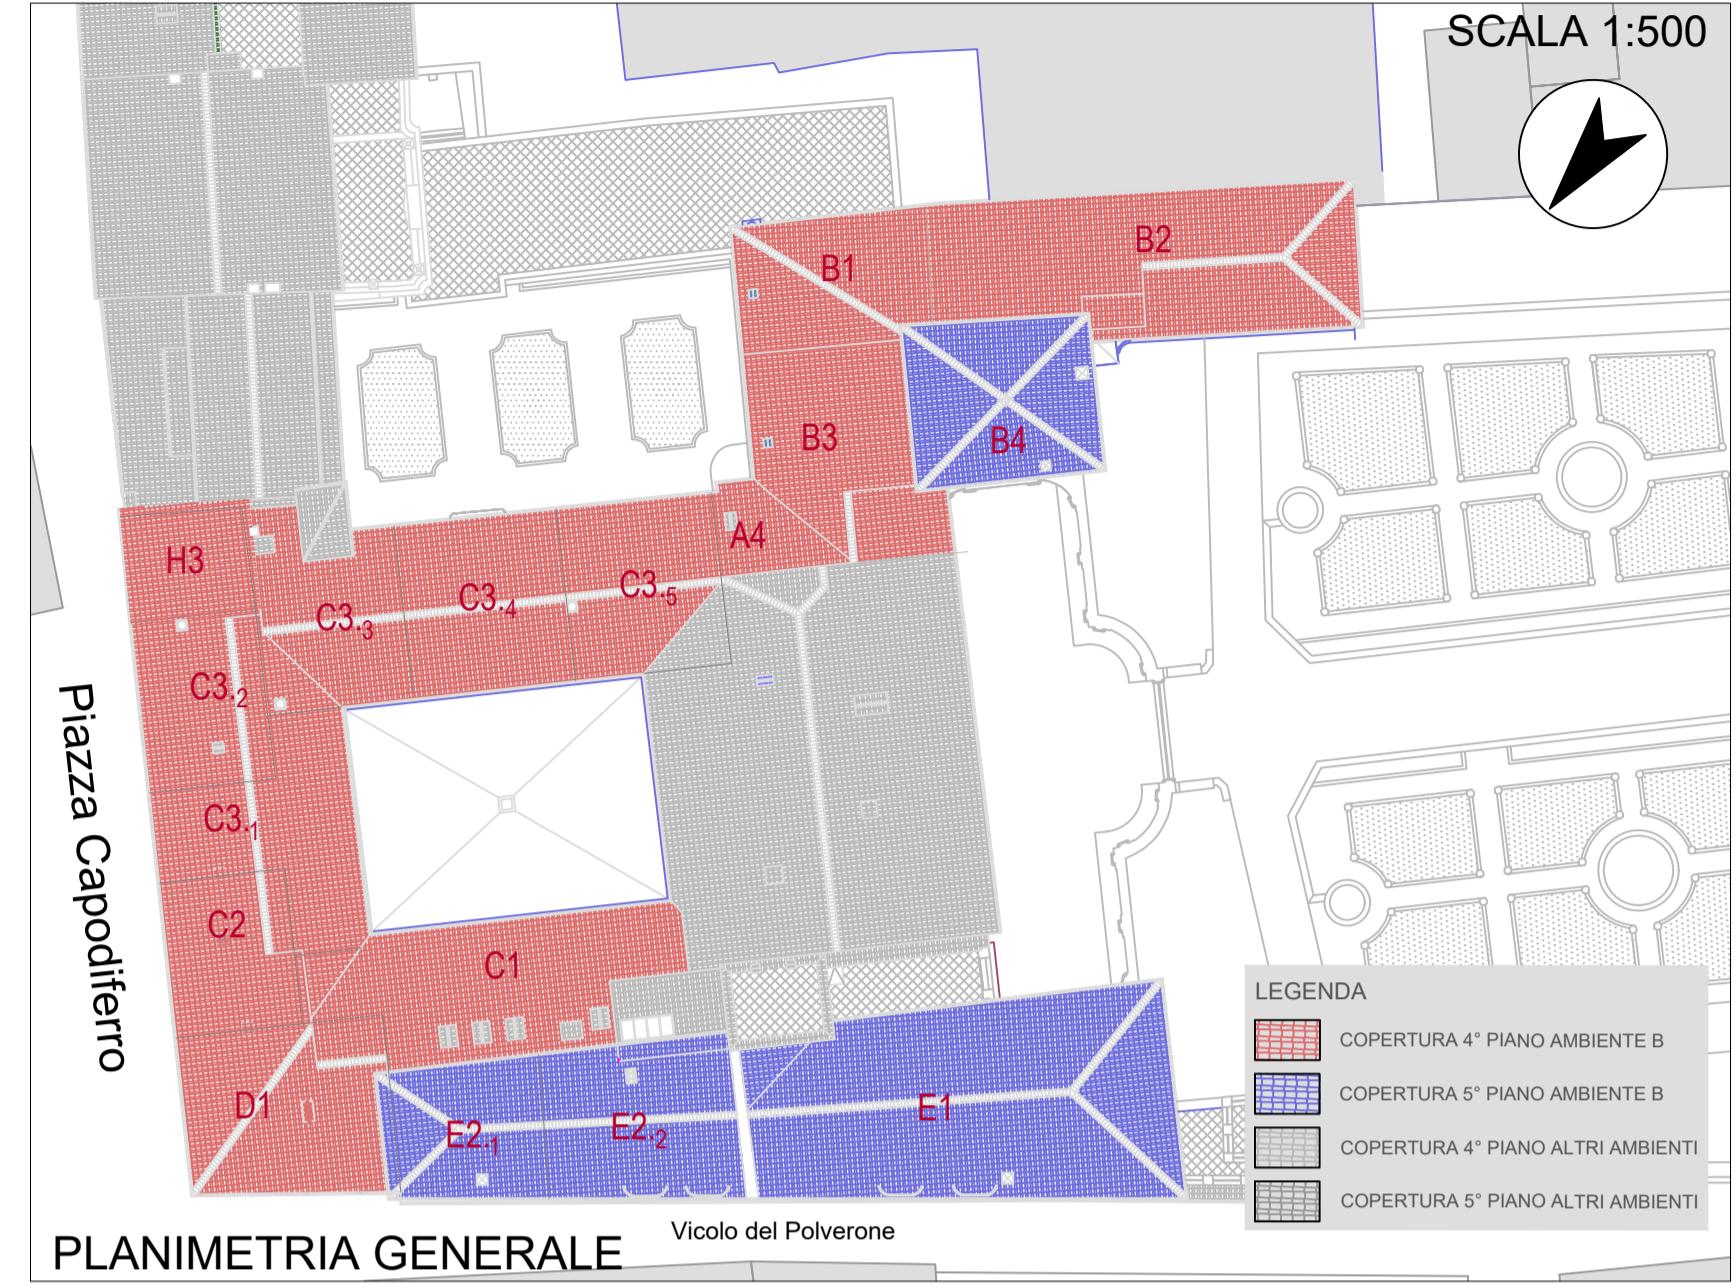

CONSIGLIO DI STATO
Segretariato Generale per la Giustizia Amministrativa
Ufficio Unico Contratti e Risorse

LAVORI URGENTI DI NATURA STRUTTURALE E CONSERVATIVA
DELLE COPERTURE DI PALAZZO SPADA
SEDE CONSIGLIO DI STATO

PROGETTAZIONE

Ing. Michele Primavera
Ing. Giuseppe A. Cravana

PROGETTO DEFINITIVO

INTERVENTI DI CONSOLIDAMENTO
PIANO 4° AMBIENTE B2

N. rev	Nota di revisione	Data	TAV
1		FEB 2022	4

