



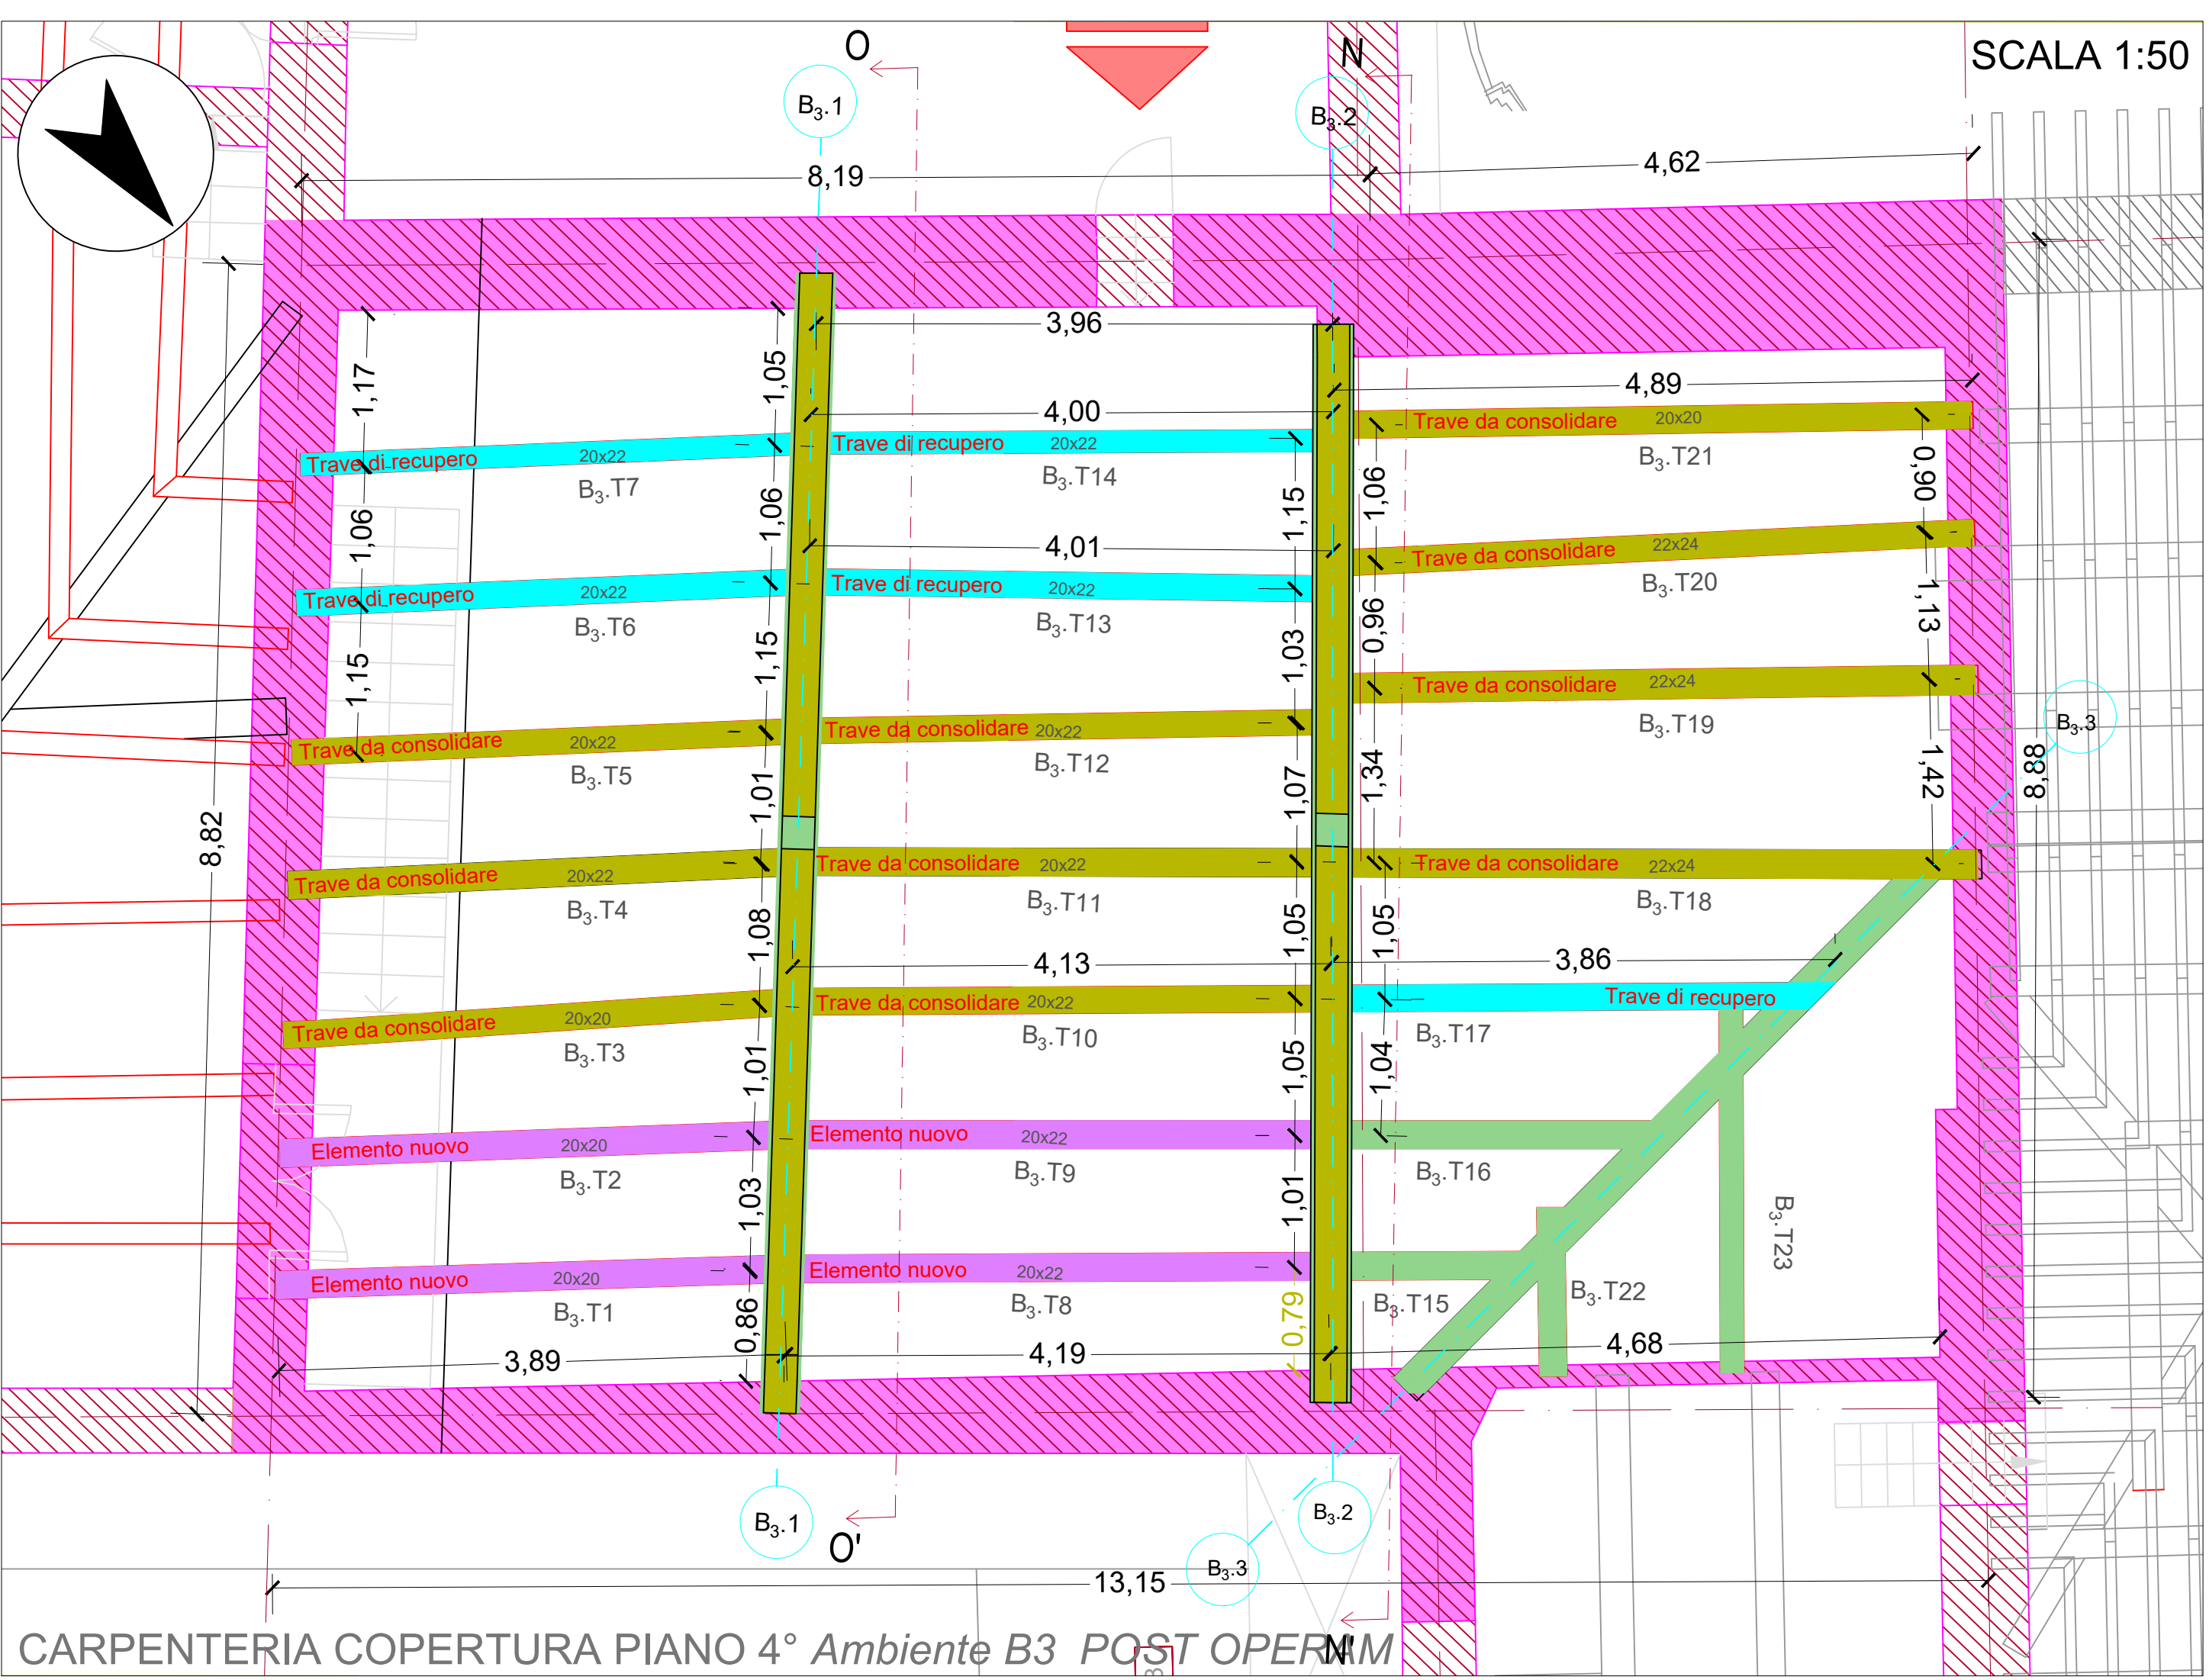

AMBIENTE B3					
NOME ELEMENTO	DIMENSIONI DI CALCOLO		DIMENSIONI REALI		TIPO INTERVENTO
	b (base) cm	h (altezza) cm	l (lunghezza) cm	i (interasse) cm	
BT1	20	20	390	100	elemento nuovo
BT2	20	20	390	105	2A
BT3	20	22	390	108	2A
BT4	20	22	395	110	2A
BT5	20	22	395	105	trave di recupero
BT6	20	22	390	108	trave di recupero
BT7	20	22	420	100	elemento nuovo
BT8	20	22	416	108	elemento nuovo
BT9	20	22	413	103	2A
BT10	20	22	410	107	2A
BT11	20	22	407	106	2A
BT12	20	22	402	118	trave di recupero
BT13	20	20	380	120	trave di recupero
BT14	22	24	502	122	2A
BT17	22	24	500	112	2A
BT18	20	20	500	80	2A
BT19	24	40	460	426	3A
BT20	24	40	460	426	3A
BT21	24	36	460	400	3A
B3.1a	24	40	460	426	3A
B3.1g	24	40	460	426	3A
B3.2a	24	40	460	426	3A
B3.2b	24	40	460	426	3A

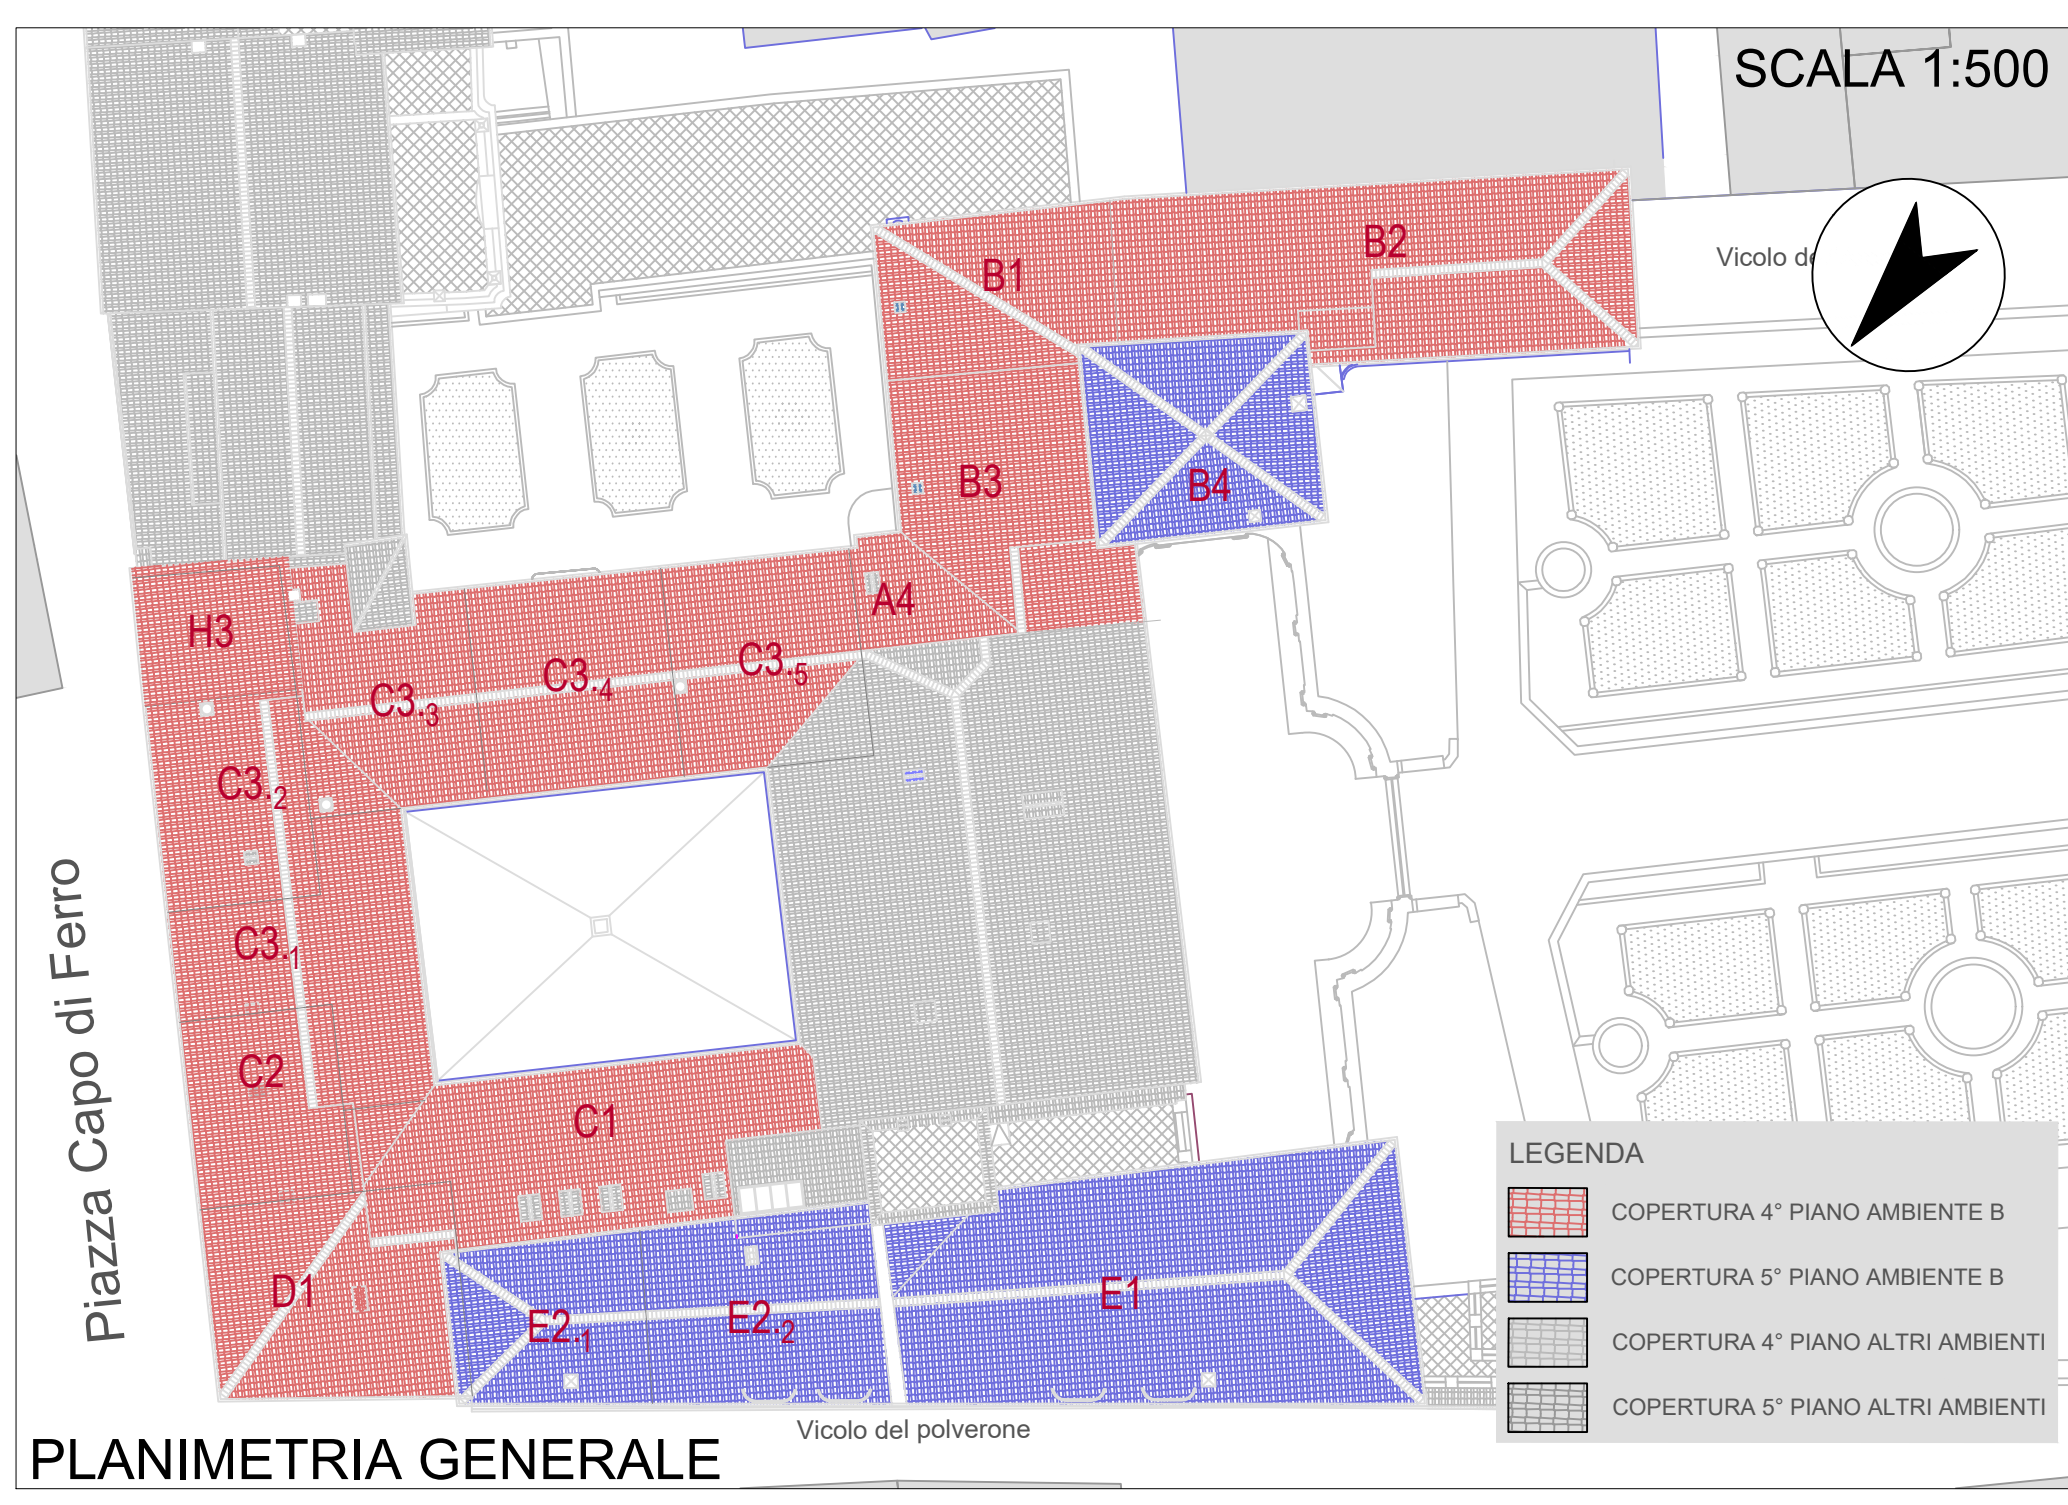

LEGENDA INTERVENTI



- ELEMENTI LIGNEI CONSERVATI
- ELEMENTI LIGNEI RECUPERATI DA ALTRO AMBIENTE
- ELEMENTI LIGNEI RECUPERABILI DA UTILIZZARE IN ALTRO AMBIENTE
- ELEMENTI LIGNEI CONSERVATI CON INTERVENTI DI CONSOLIDAMENTO
- ELEMENTI LIGNEI NUOVI

1 ASSI DEI MURI

A1 NOMENCLATURA CAPRIATE

ELEMENTI RILEVATI

ELEMENTI TRATTI DA RILIEVO VISIVO

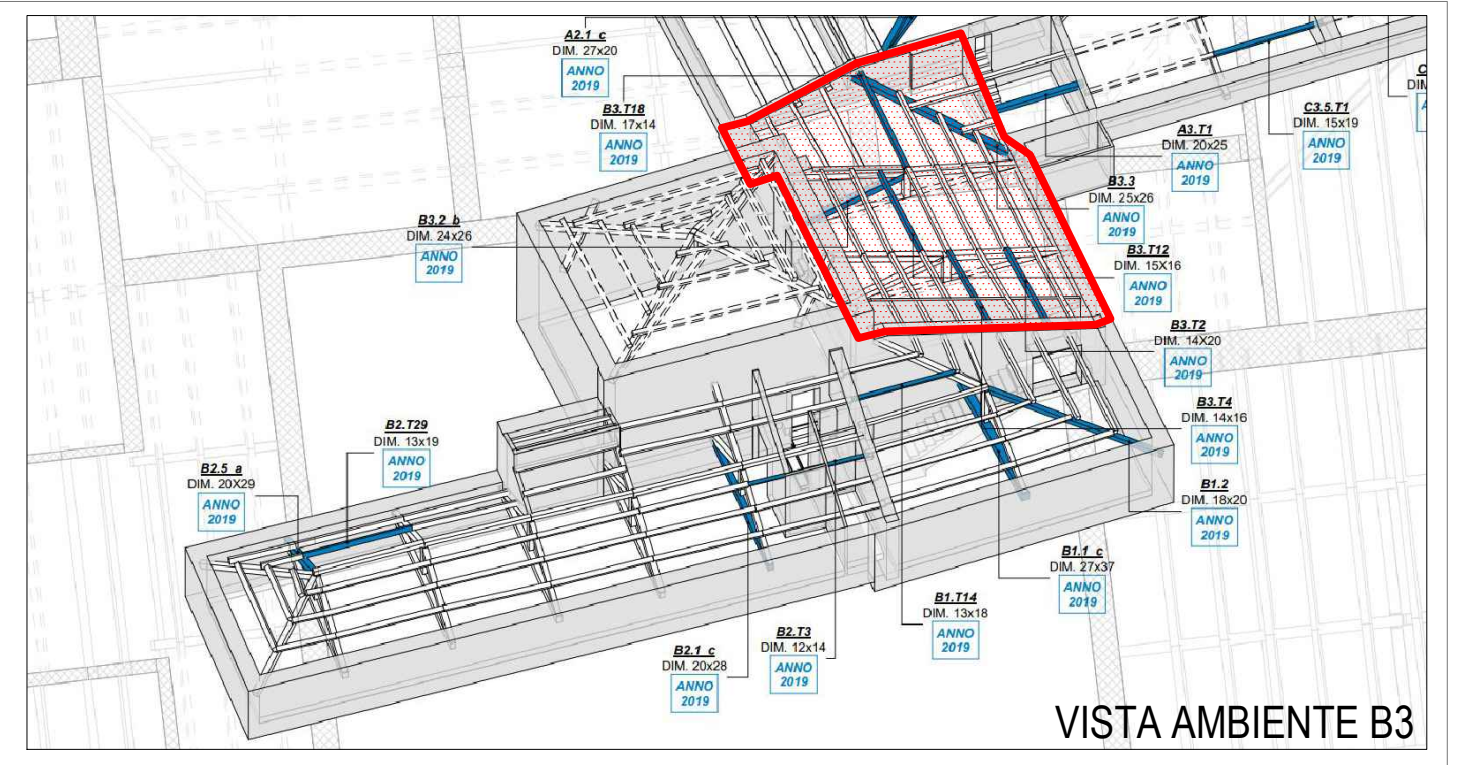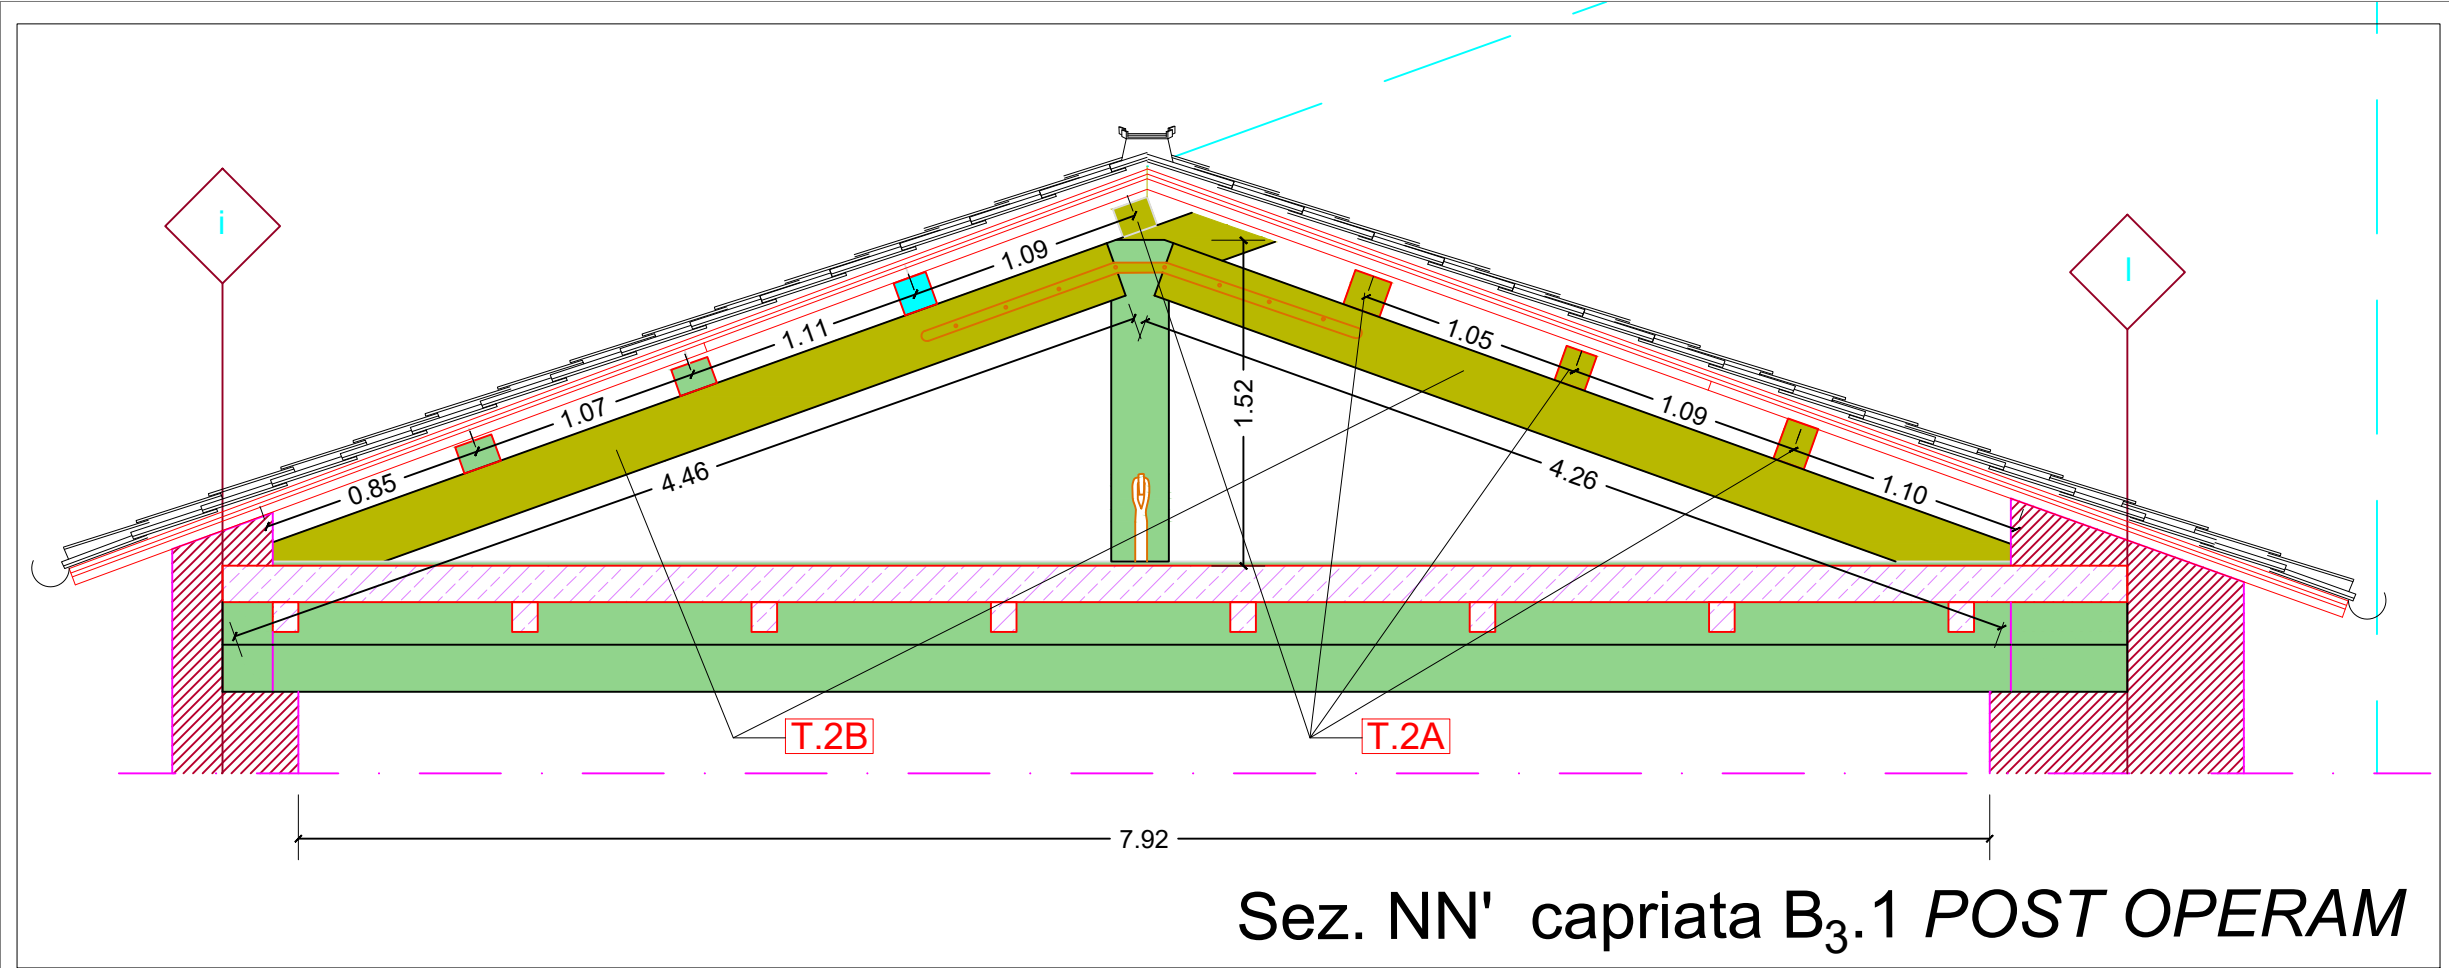

LEGENDA INTERVENTI

Trave di rinforzo
Trave esistente

TIPO 1A

Trave di rinforzo
Trave esistente

TIPO 1B

Trave di rinforzo
Trave esistente

TIPO 2A

Trave esistente

Elementi metallici di rinforzo

TIPO 2B


Trave esistente

Elementi metallici di rinforzo

TIPO 3A

Piastra di Ancoraggio

Elementi metallici di rinforzo

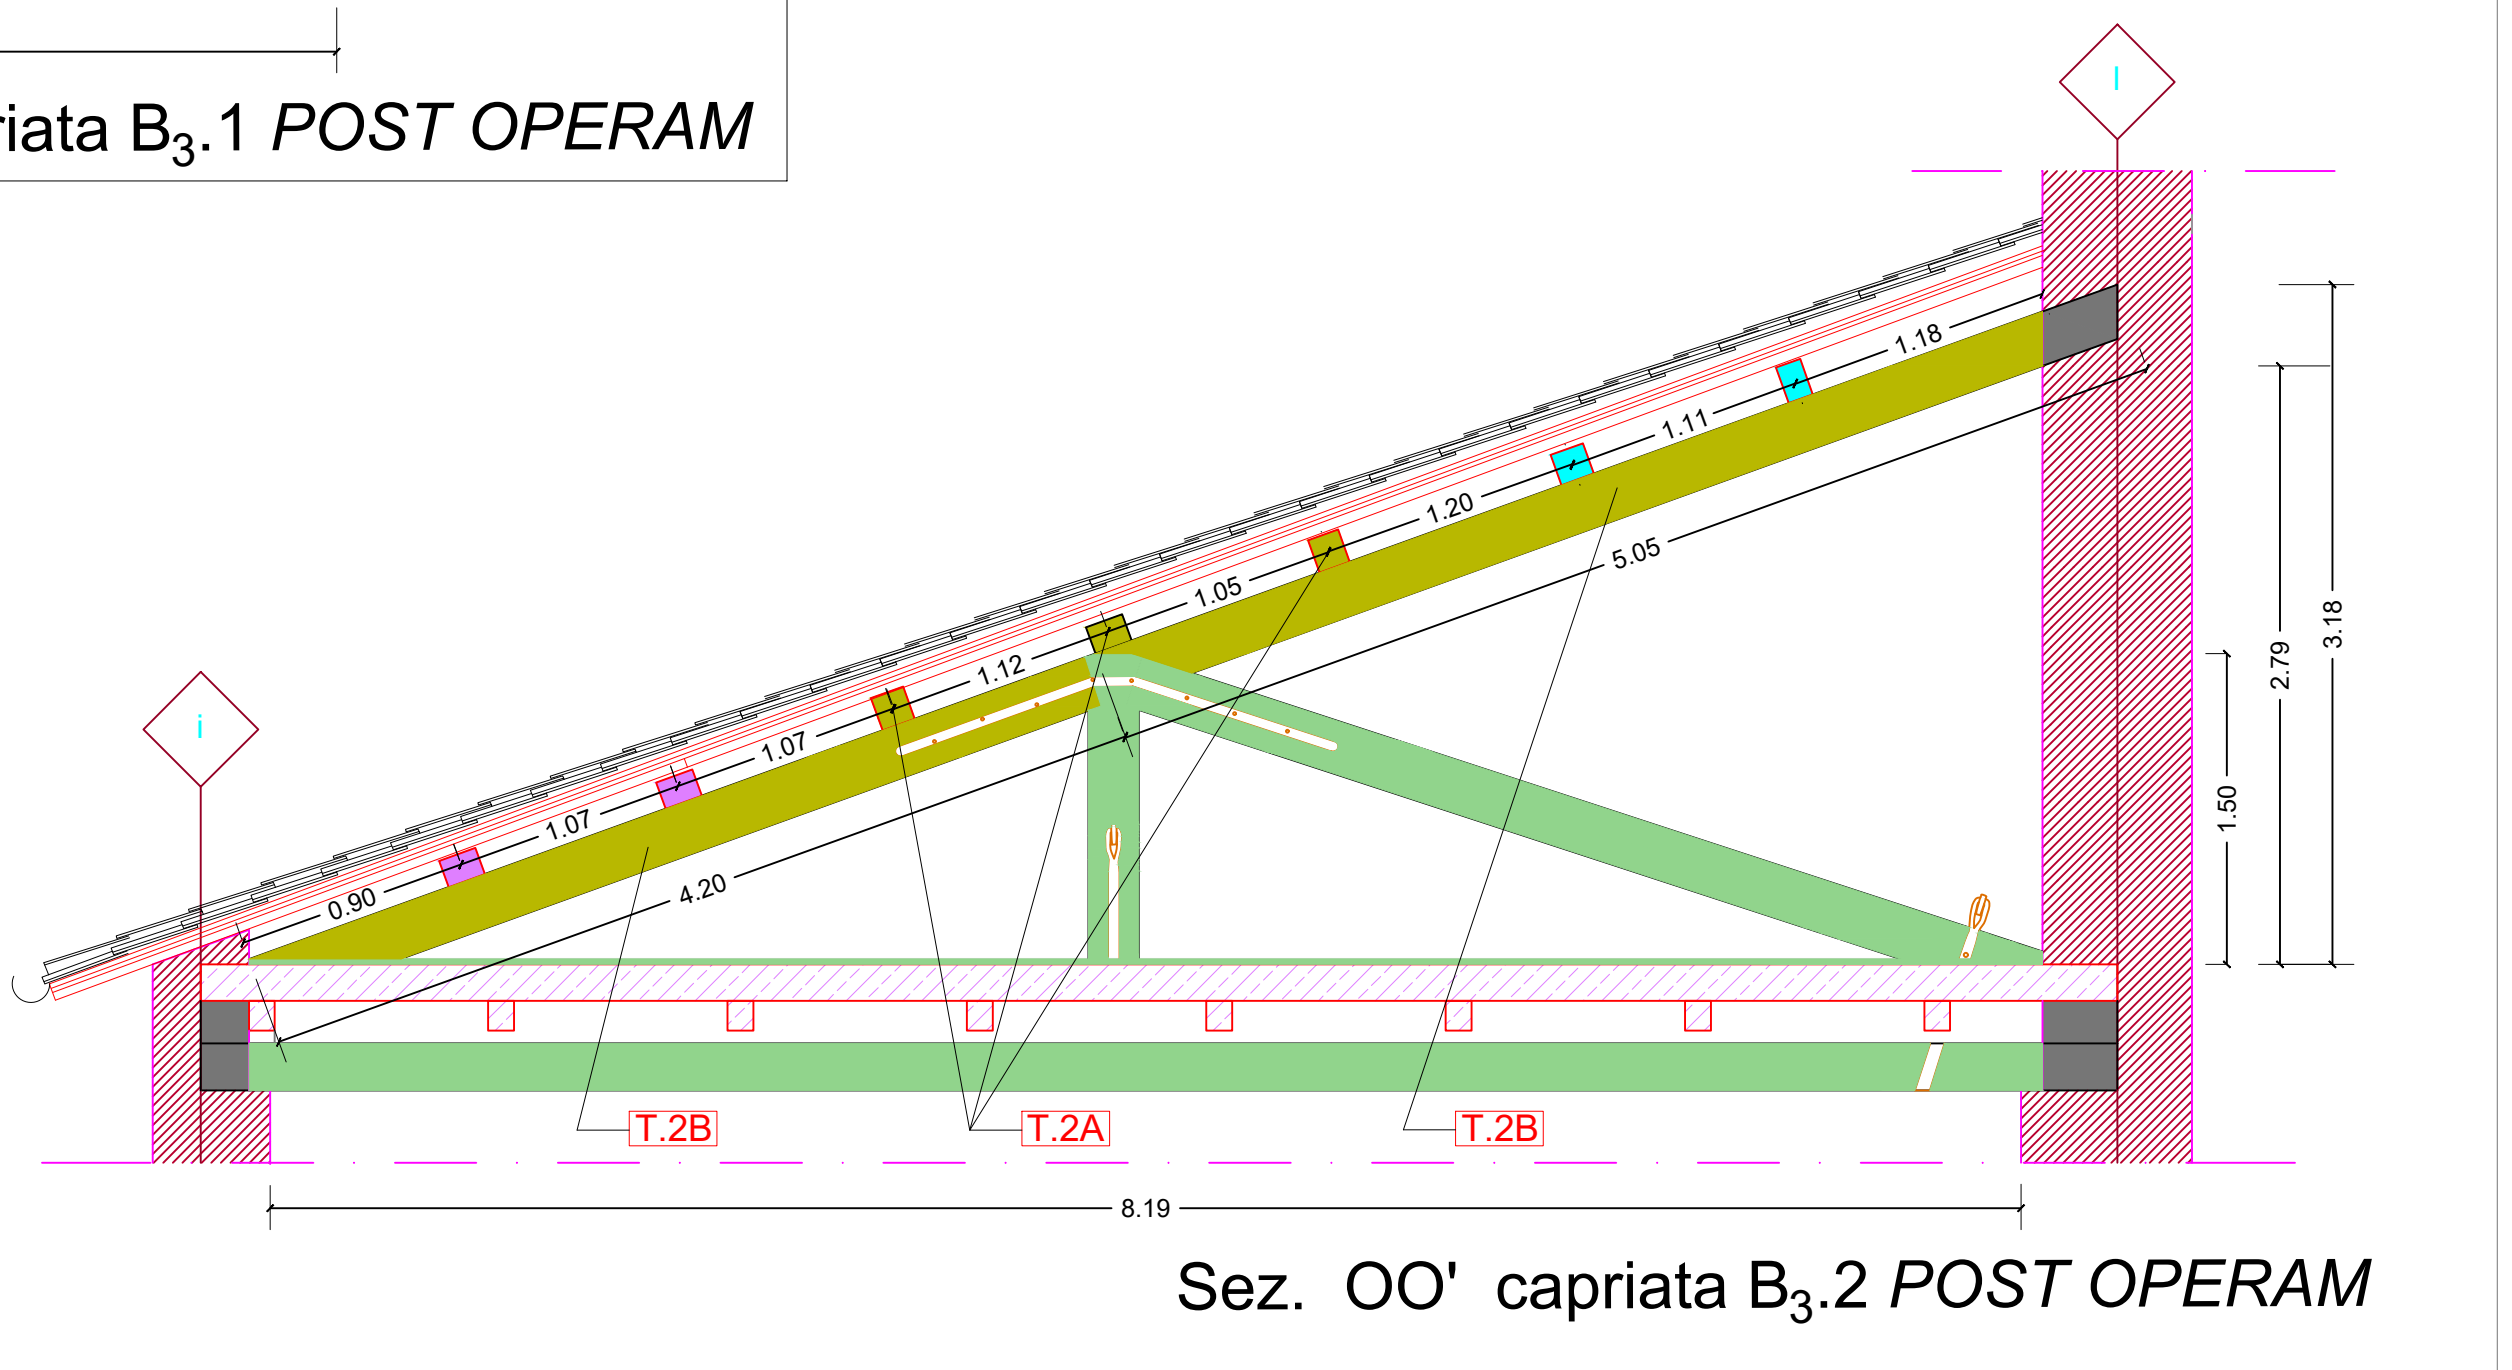

CONSIGLIO DI STATO
Segretariato Generale per la Giustizia Amministrativa
Ufficio Unico Contratti e Risorse

LAVORI URGENTI DI NATURA STRUTTURALE E CONSERVATIVA DELLE COPERTURE DI PALAZZO SPADA SEDE CONSIGLIO DI STATO

PROGETTAZIONE
Ing. Michele Primavera
Ing. Giuseppe A. Cravana

PROGETTO DEFINITIVO
INTERVENTI DI CONSOLIDAMENTO
PIANO 4° AMBIENTE B3

N. rev 1
Nota di revisione
Data FEB 2022
TAV 5