


PIAZZA CAPODIFERRO

VICIOLO DEL POLVERONE

AMBIENTI PIANO 4° - INDIVIDUAZIONE PERCORSI PER MANUTENZIONE

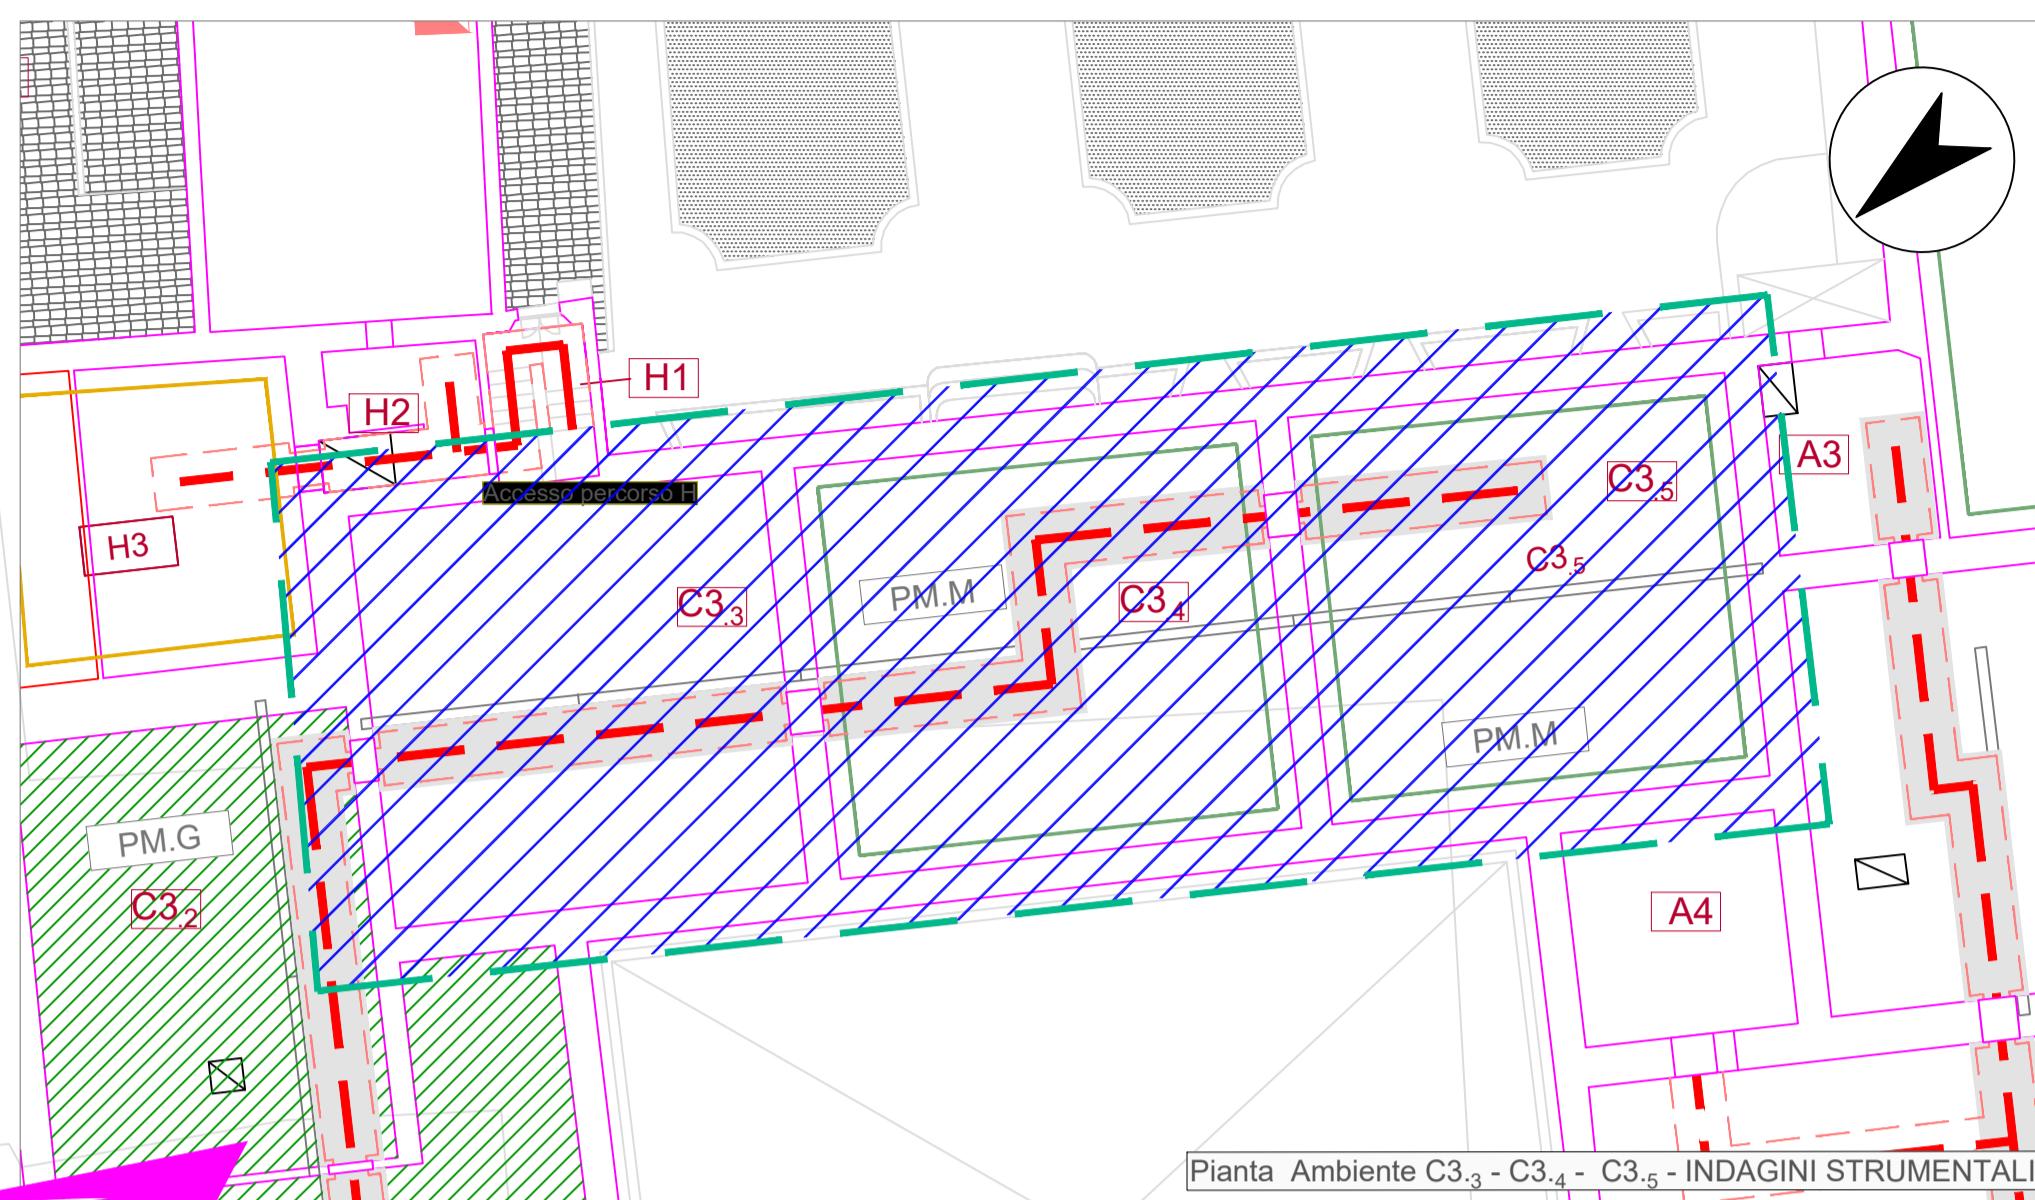

LEGENDA INTERVENTI

	DEMOLIZIONI		ACCESSO AREE
	DEMOLIZIONE CONTROSOFFITTO		ACCESSO LOCALI
	APERTURA VANO PORTA ESISTENTE		FINE PERCORSO
	PIANO DI CALPESTIO DA RIPRISTINARE		BOTOLE DA ADEGUARE
	PULIZIA E RIMOZIONE DETRITI PRESENTI		BOTOLE DEX NOVO
	PERCORSO CON FASCIA DI RISPETTO DI 1,2 m		ILLUMINAZIONE
			LINEE VITA



INTERVENTI PERCORSI DI MANUTENZIONE

PM.A	SABBIATURA STRUTTURE LIGNEE PER VISIONARE STATO DEL LEGNO
PM.B	NUOVO IMPIANTO D'ILLUMINAZIONE
PM.C	PULIZIA E RIMOZIONE DETRITI PRESENTI
PM.D	ADEGUAMENTO/ RIFACIMENTO IMPIANTO D'ILLUMINAZIONE
PM.E	NUOVA STRUTTURA PER PIANO DI CALPESTIO
PM.F	POTENZIAMENTO IMPIANTO D'ILLUMINAZIONE ESISTENTE NELL'AMBIENTE C2
PM.G	MESSA IN SICUREZZA DEL PERCORSO DI CALPESTIO
PM.H	APERTURA CANCELLETTI SU PARAPETTI DELLE PASSERELLE SISTENTI
PM.I	ADEGUAMENTO VARCO DI ACCESSO
PM.J	VALUTAZIONE DELLO STATO DI SICUREZZA DEL CALPESTIO ED EVENTUALE RIFACIMENTO
PM.K	NUOVA BOTOLA DI ACCESSO AL CONTROSOFFITTO
PM.L	RIMOZIONE CONTROPARATE E CONTROSOFFITTO
PM.M	LINEE VITA

CONSIGLIO DI STATO

Segretariato Generale per la Giustizia Amministrativa
Ufficio Unico Contratti e RisorseLAVORI URGENTI DI NATURA STRUTTURALE E CONSERVATIVA
DELLE COPERTURE DI PALAZZO SPADA
SEDE CONSIGLIO DI STATO

PROGETTAZIONE

Ing. Michele Primavera
Ing. Giuseppe A. Cravana

PROGETTO DEFINITIVO

REALIZZAZIONE PERCORSI PER LA
MANUTENZIONE DELLA STRUTTURA DI
COPERTURAN. rev
1

Nota di revisione

Data
FEB 2022

TAV

8