



Segretariato Generale
della Giustizia Amministrativa
Ufficio Unico Contratti e Risorse
Piazza del Monte di Pietà n. 33 - Roma

Lavori di manutenzione ordinaria e di adeguamento degli impianti
elettrici delle sedi del Consiglio di Stato - CIG 9386991606

PALAZZO Ossoli
Piazza della Quercia n.1




PLANIMETRIE DEI VARI LIVELLI

IL RUP
Arch. Eduardo Arcoraci


IL PROGETTISTA
Ing. Claudio Vecchi

ELG3


PIANO INTERRATO

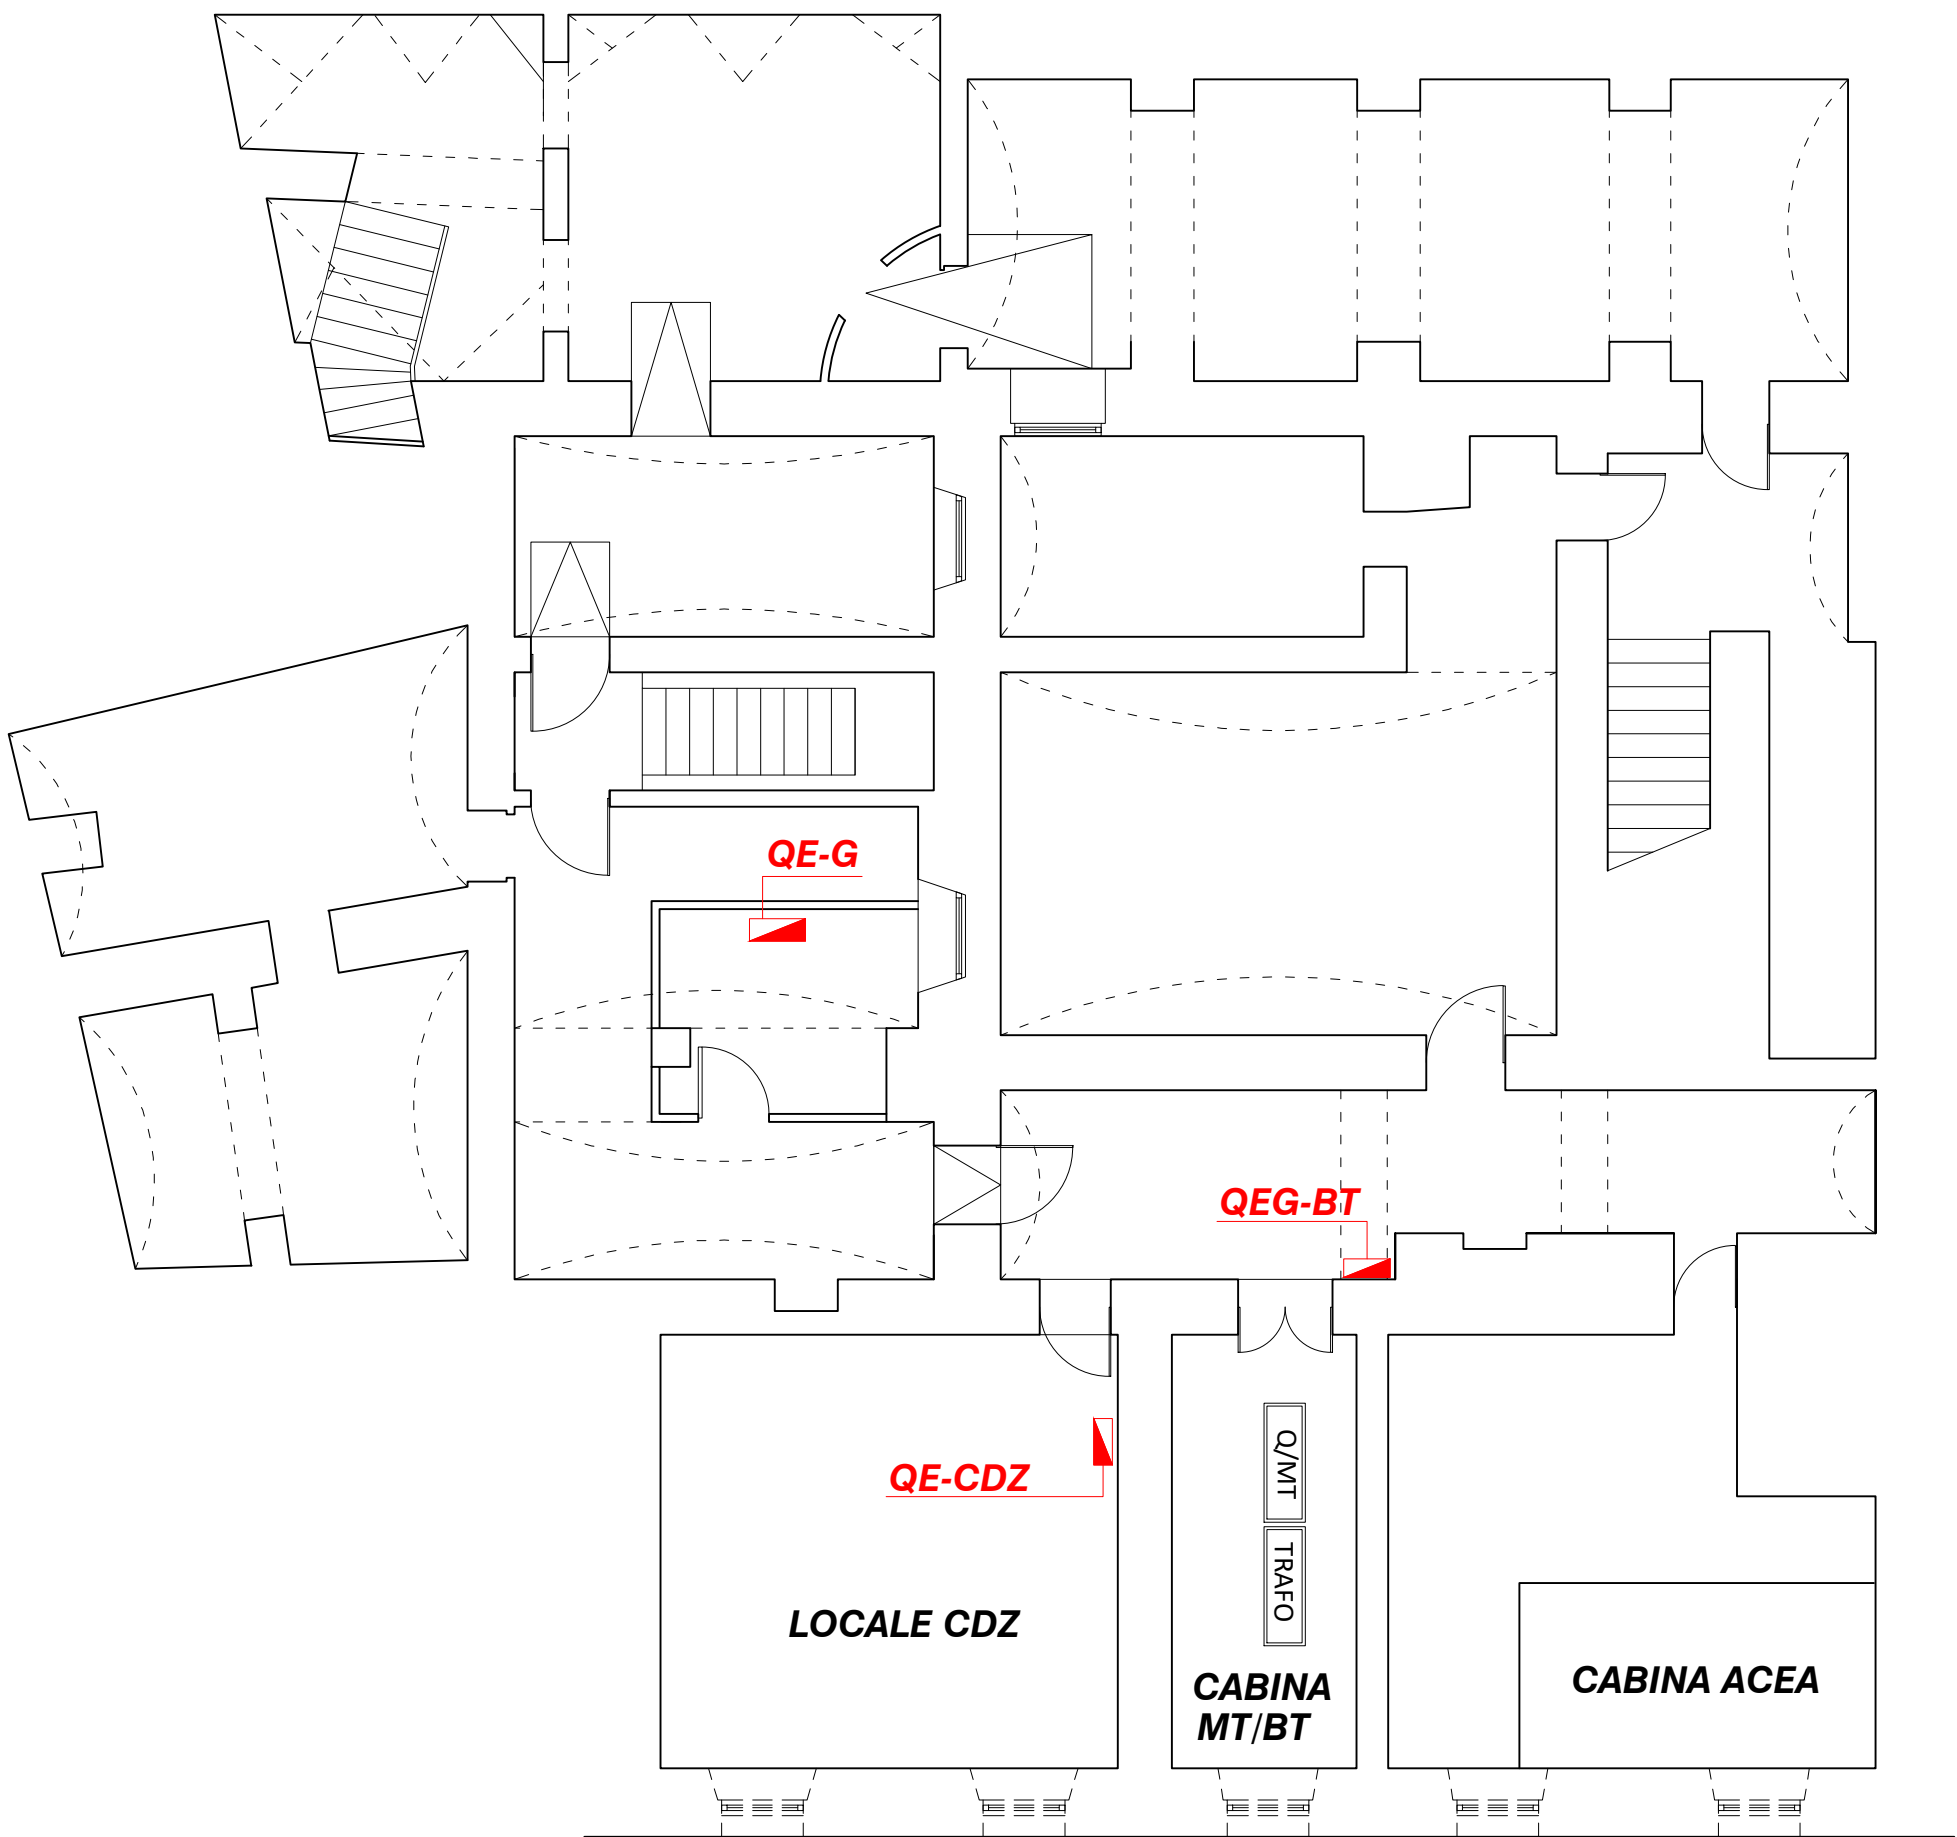


PIANO TERRA

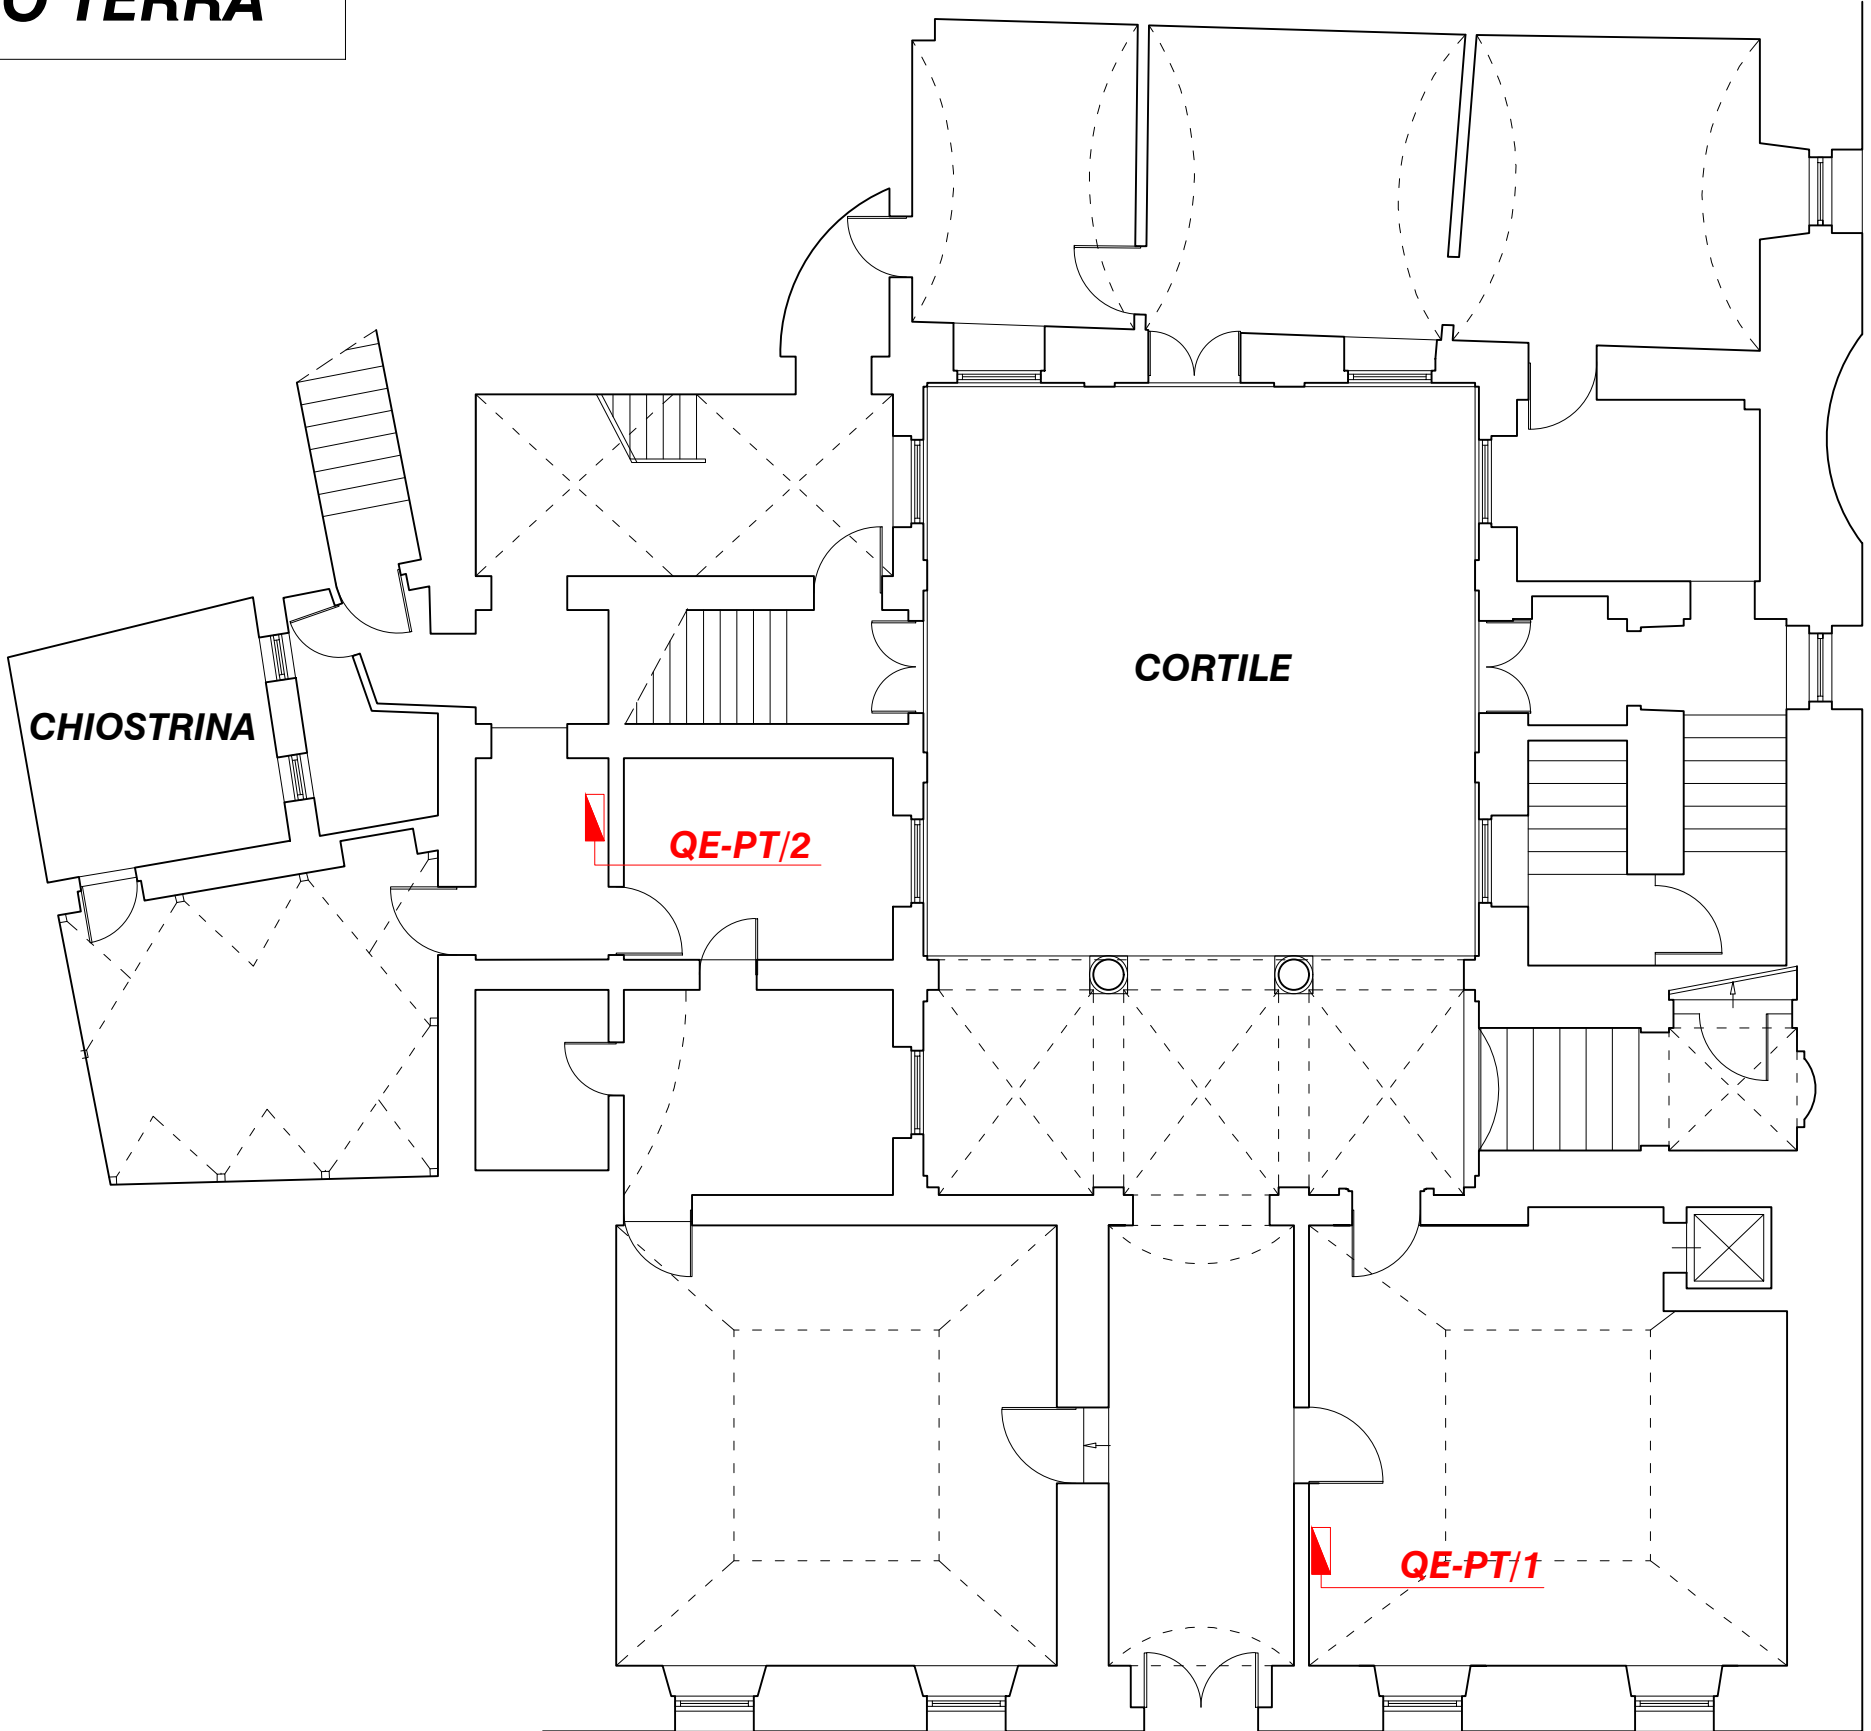


PIANO PRIMO

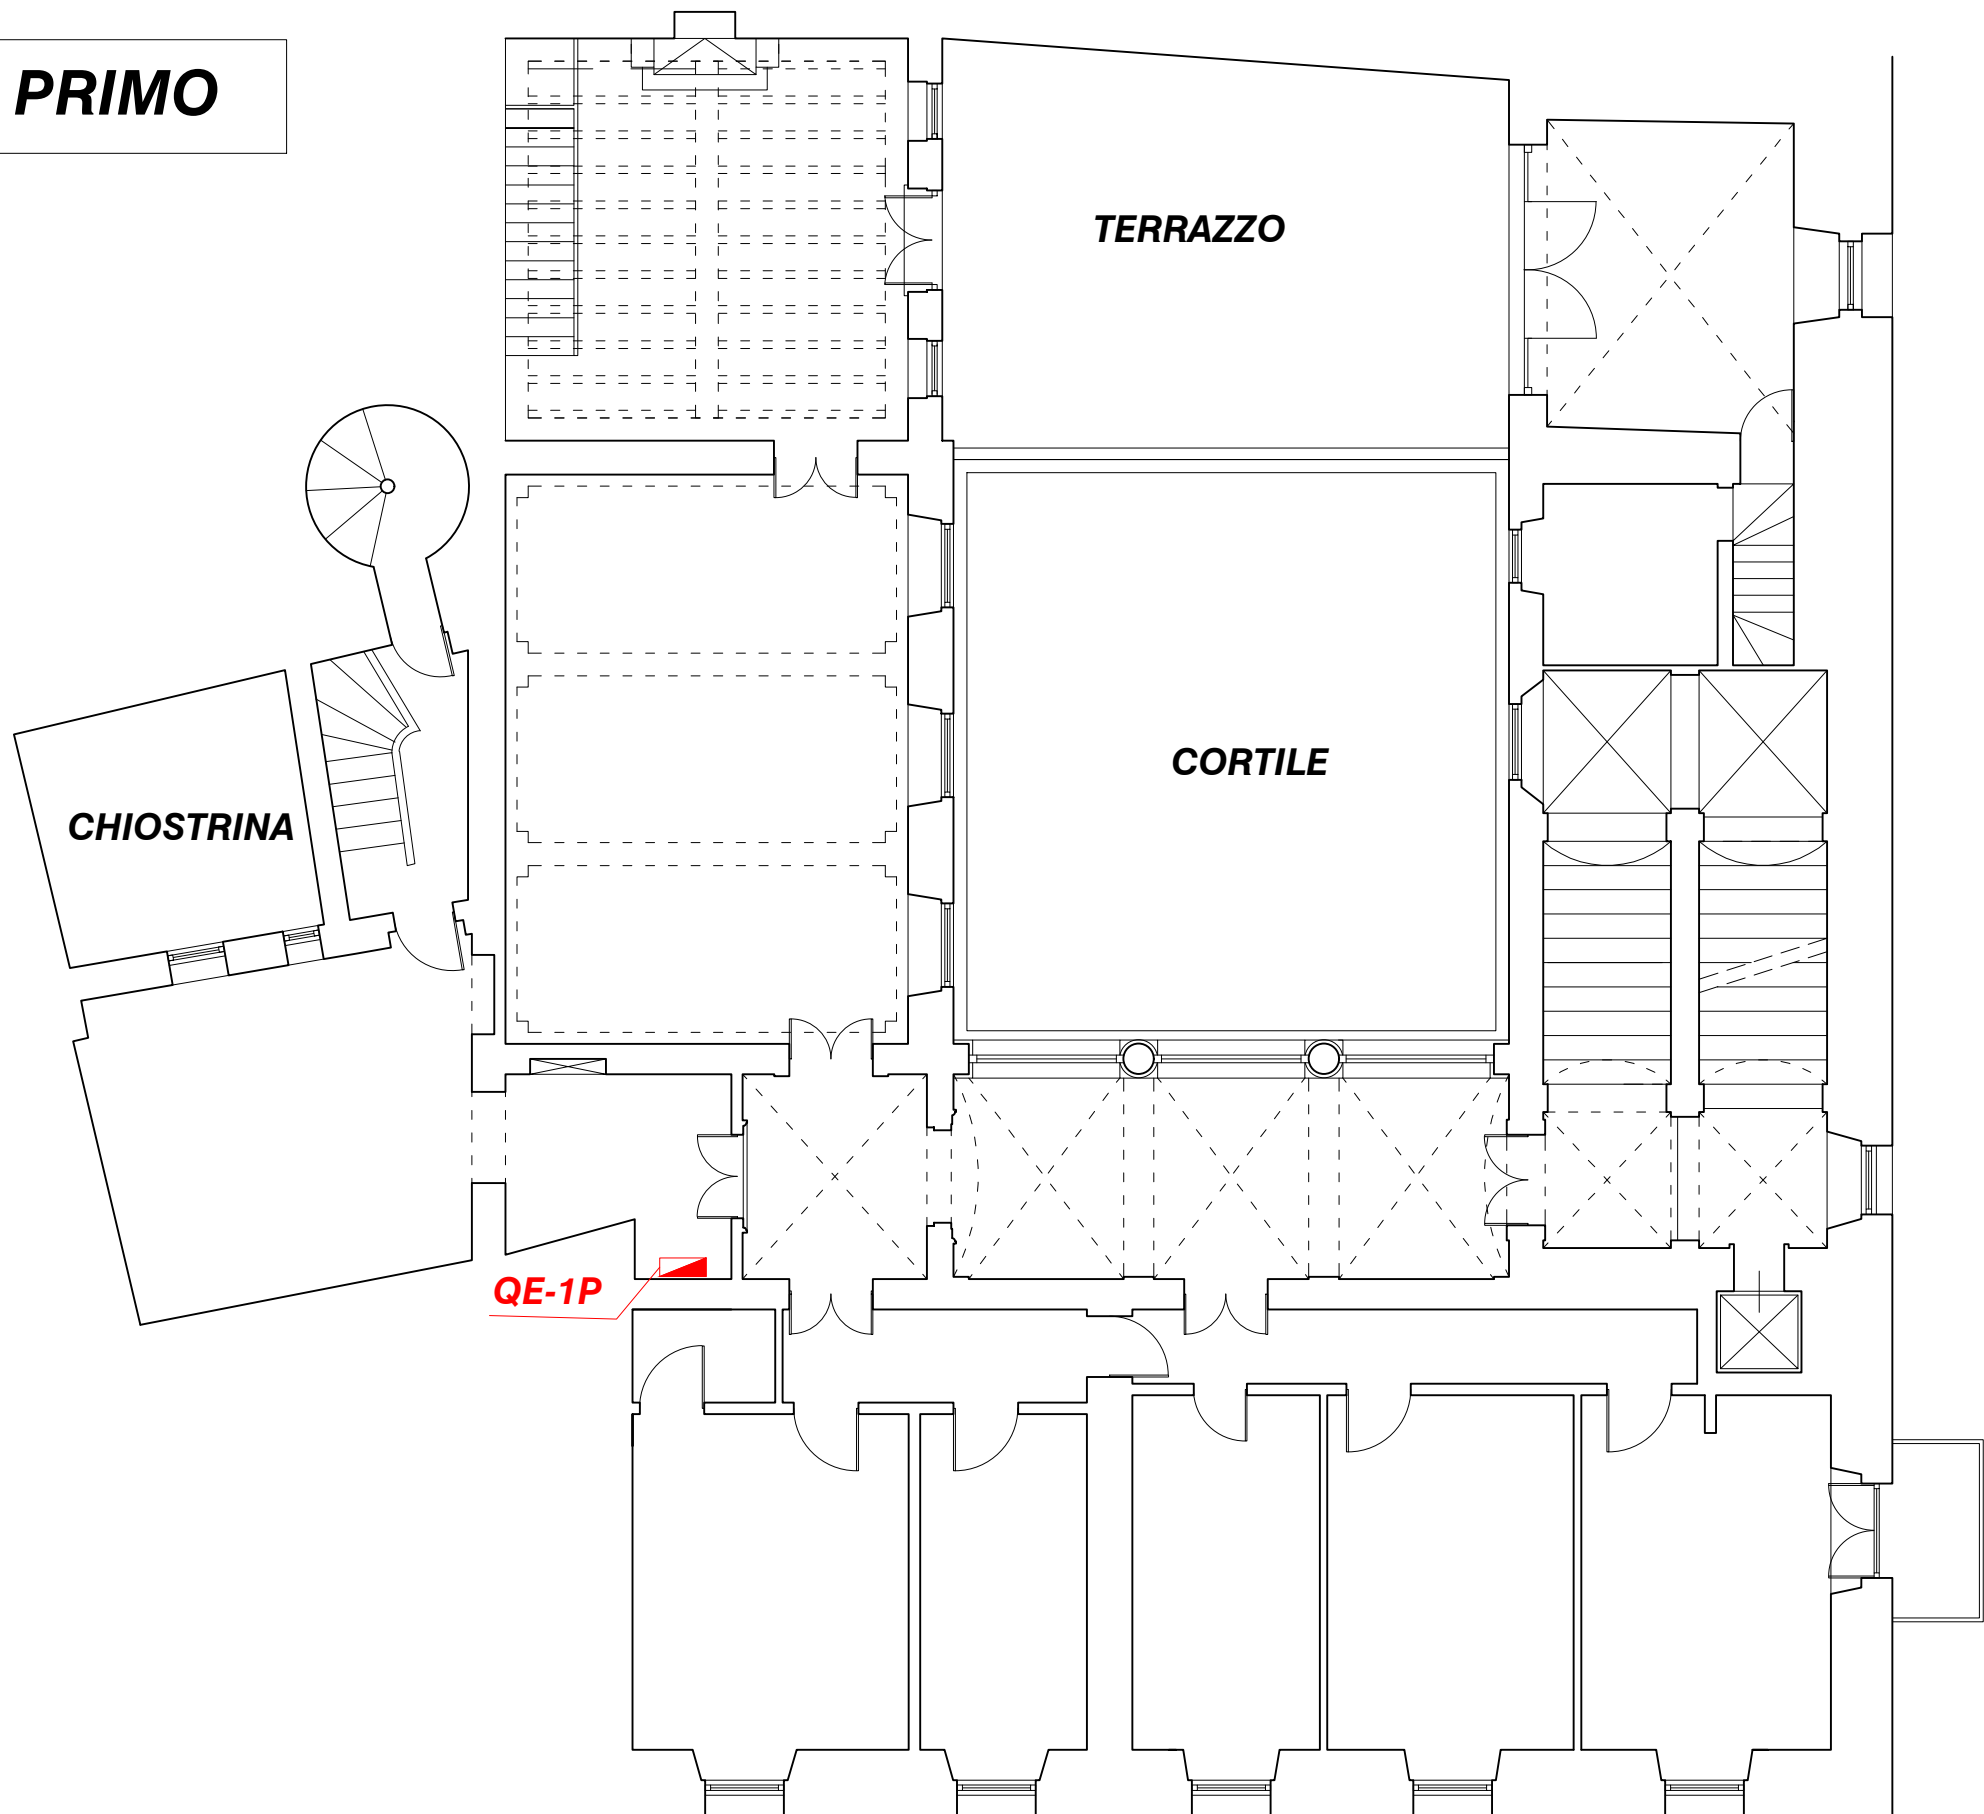


PIANO SECONDO

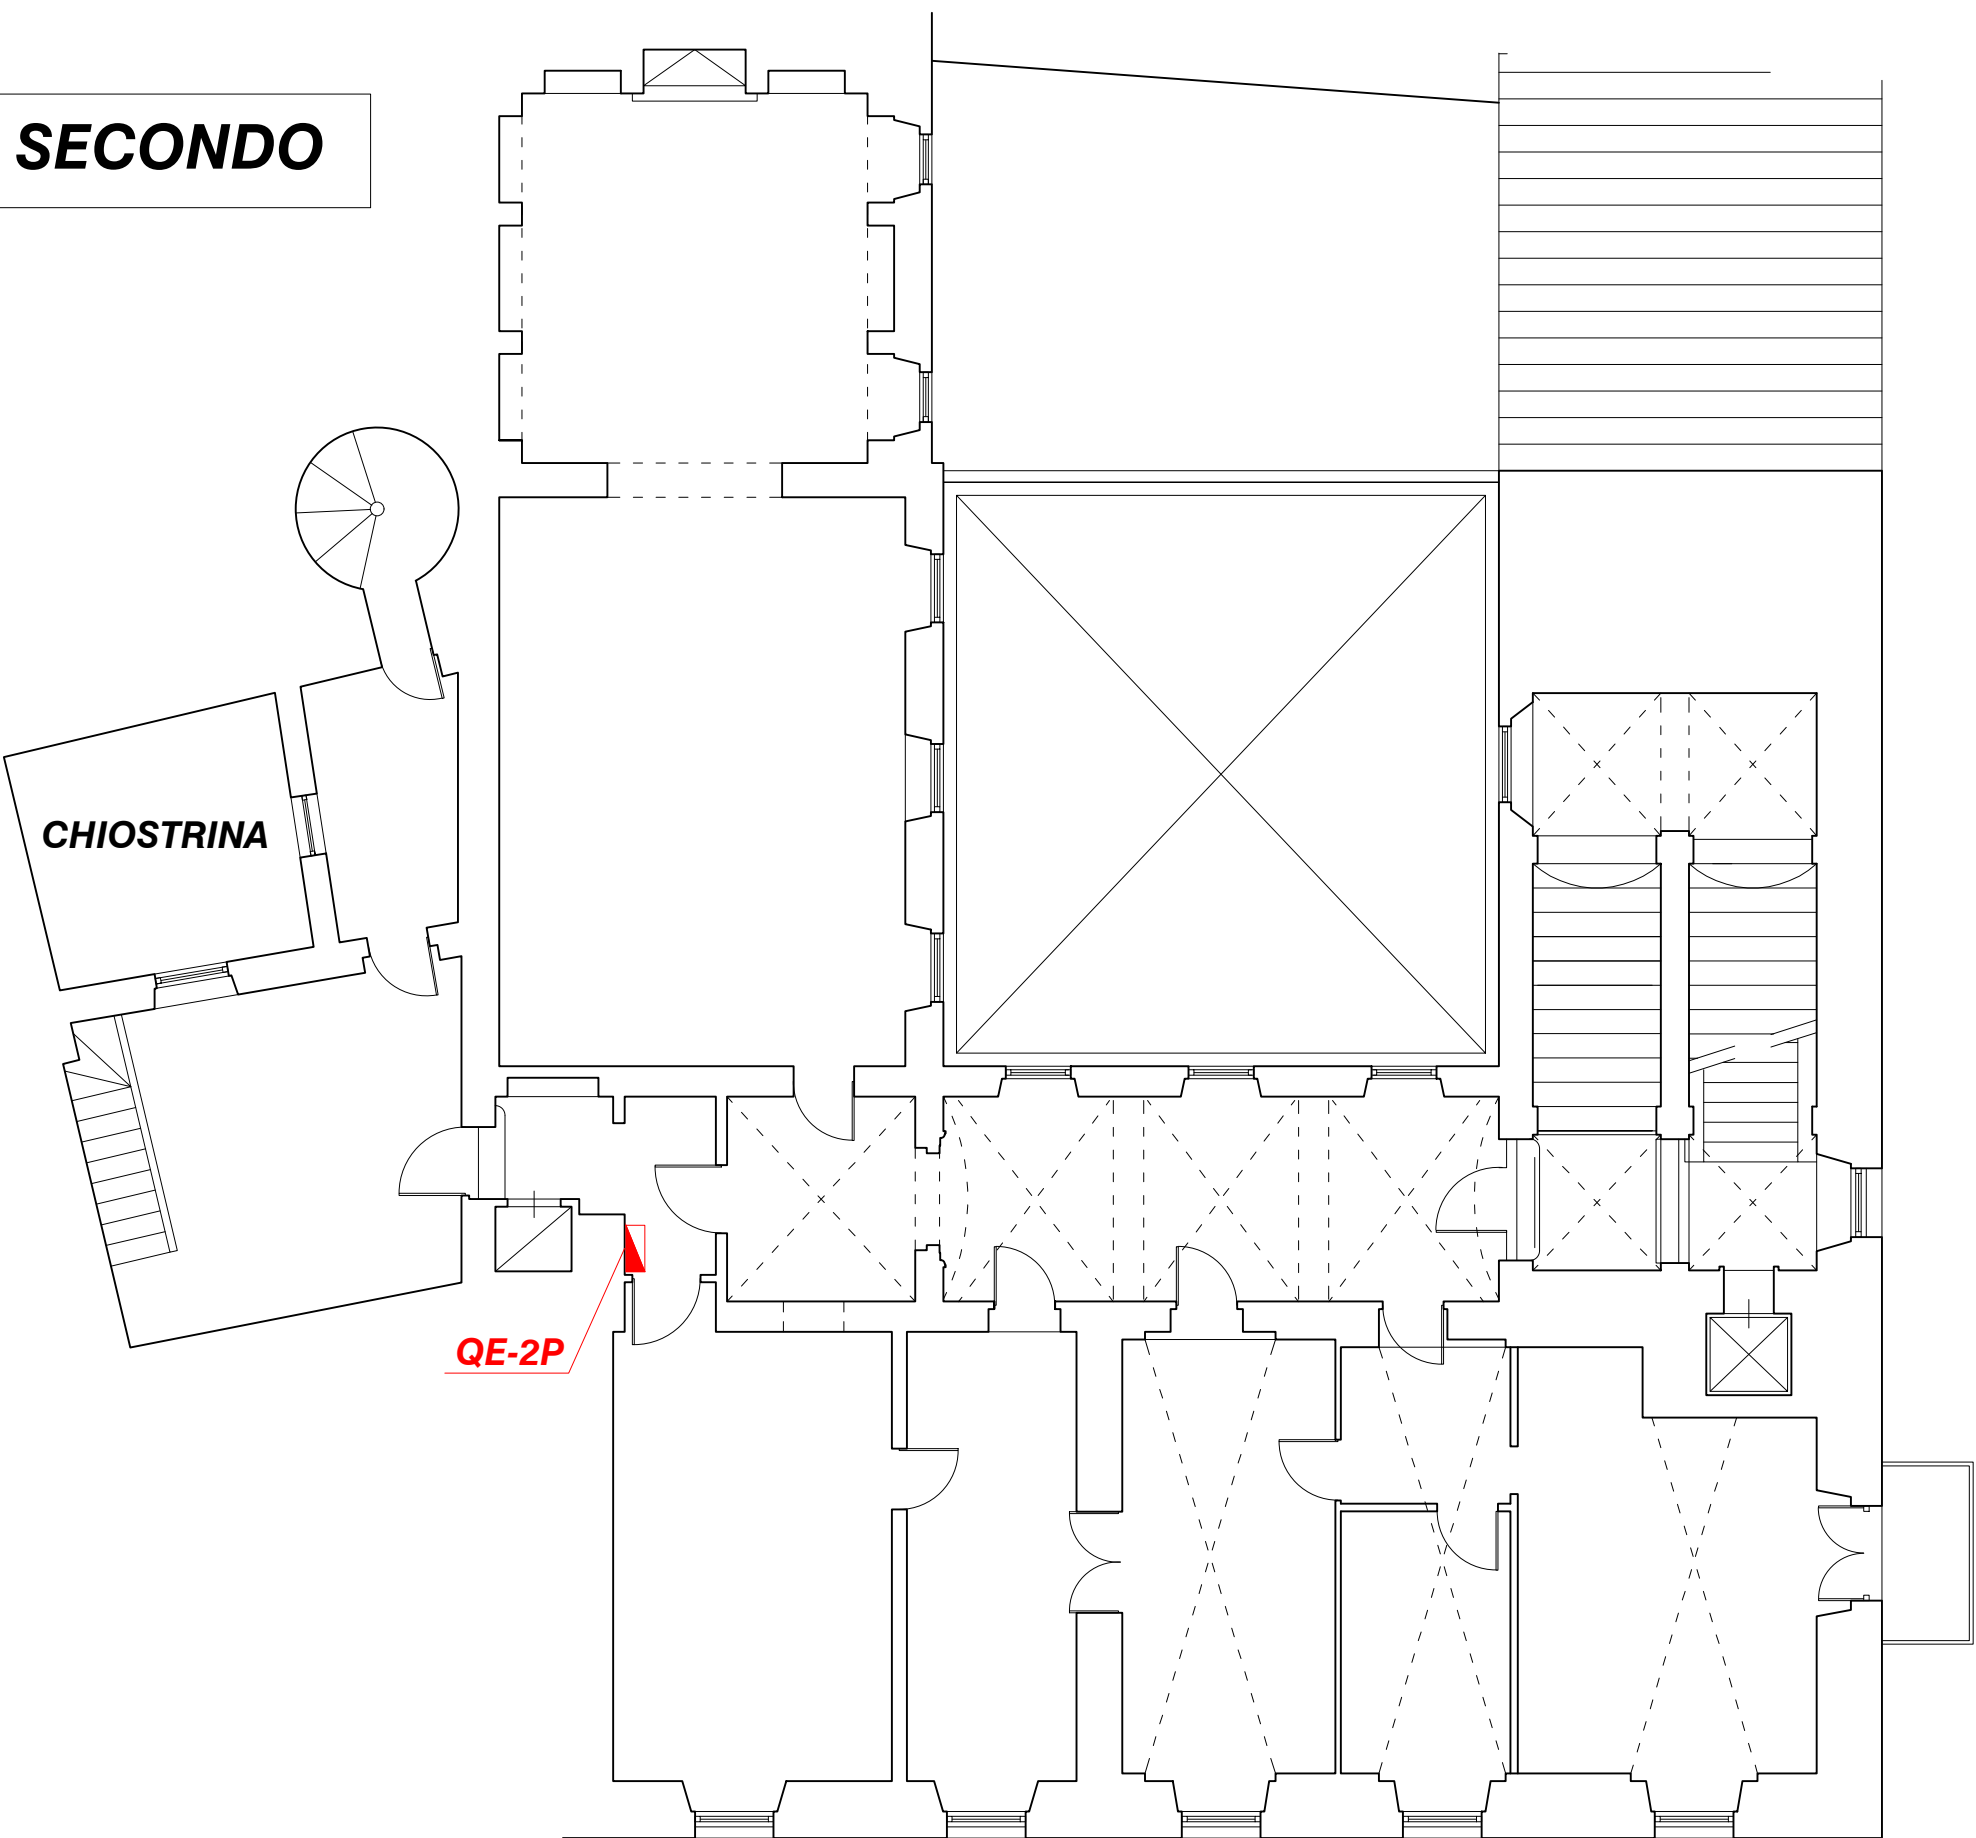

PIANO TERZO

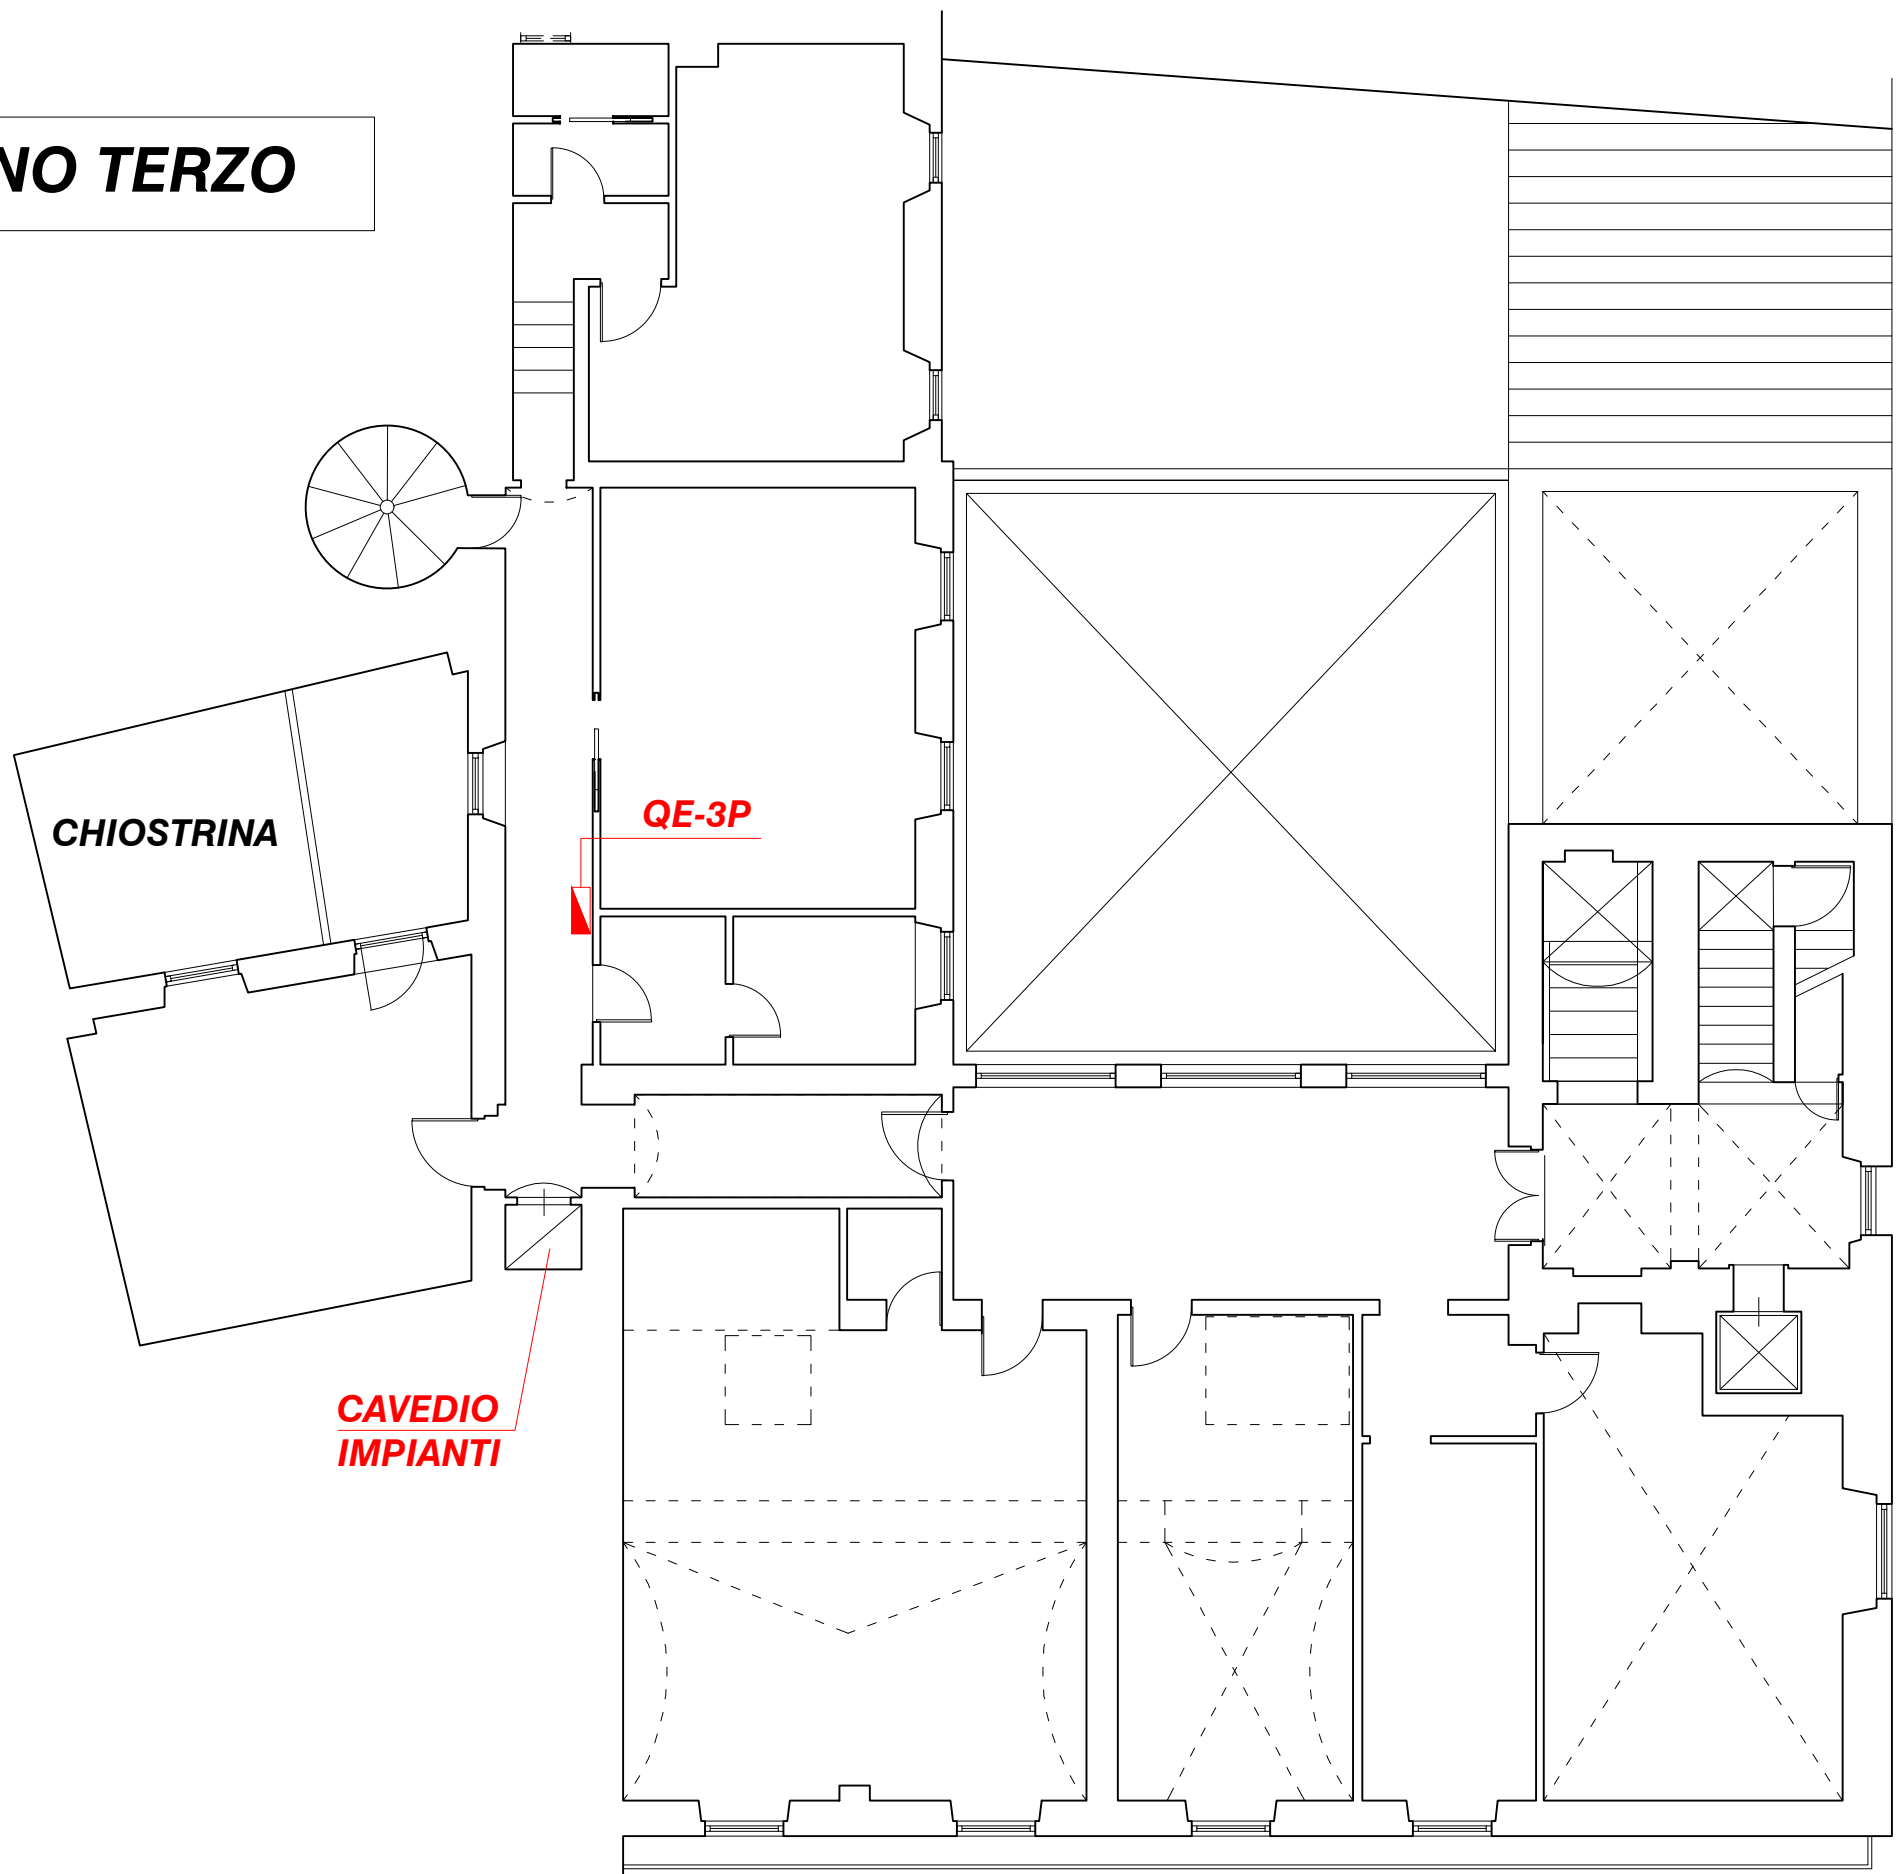

PIANO COPERTURA

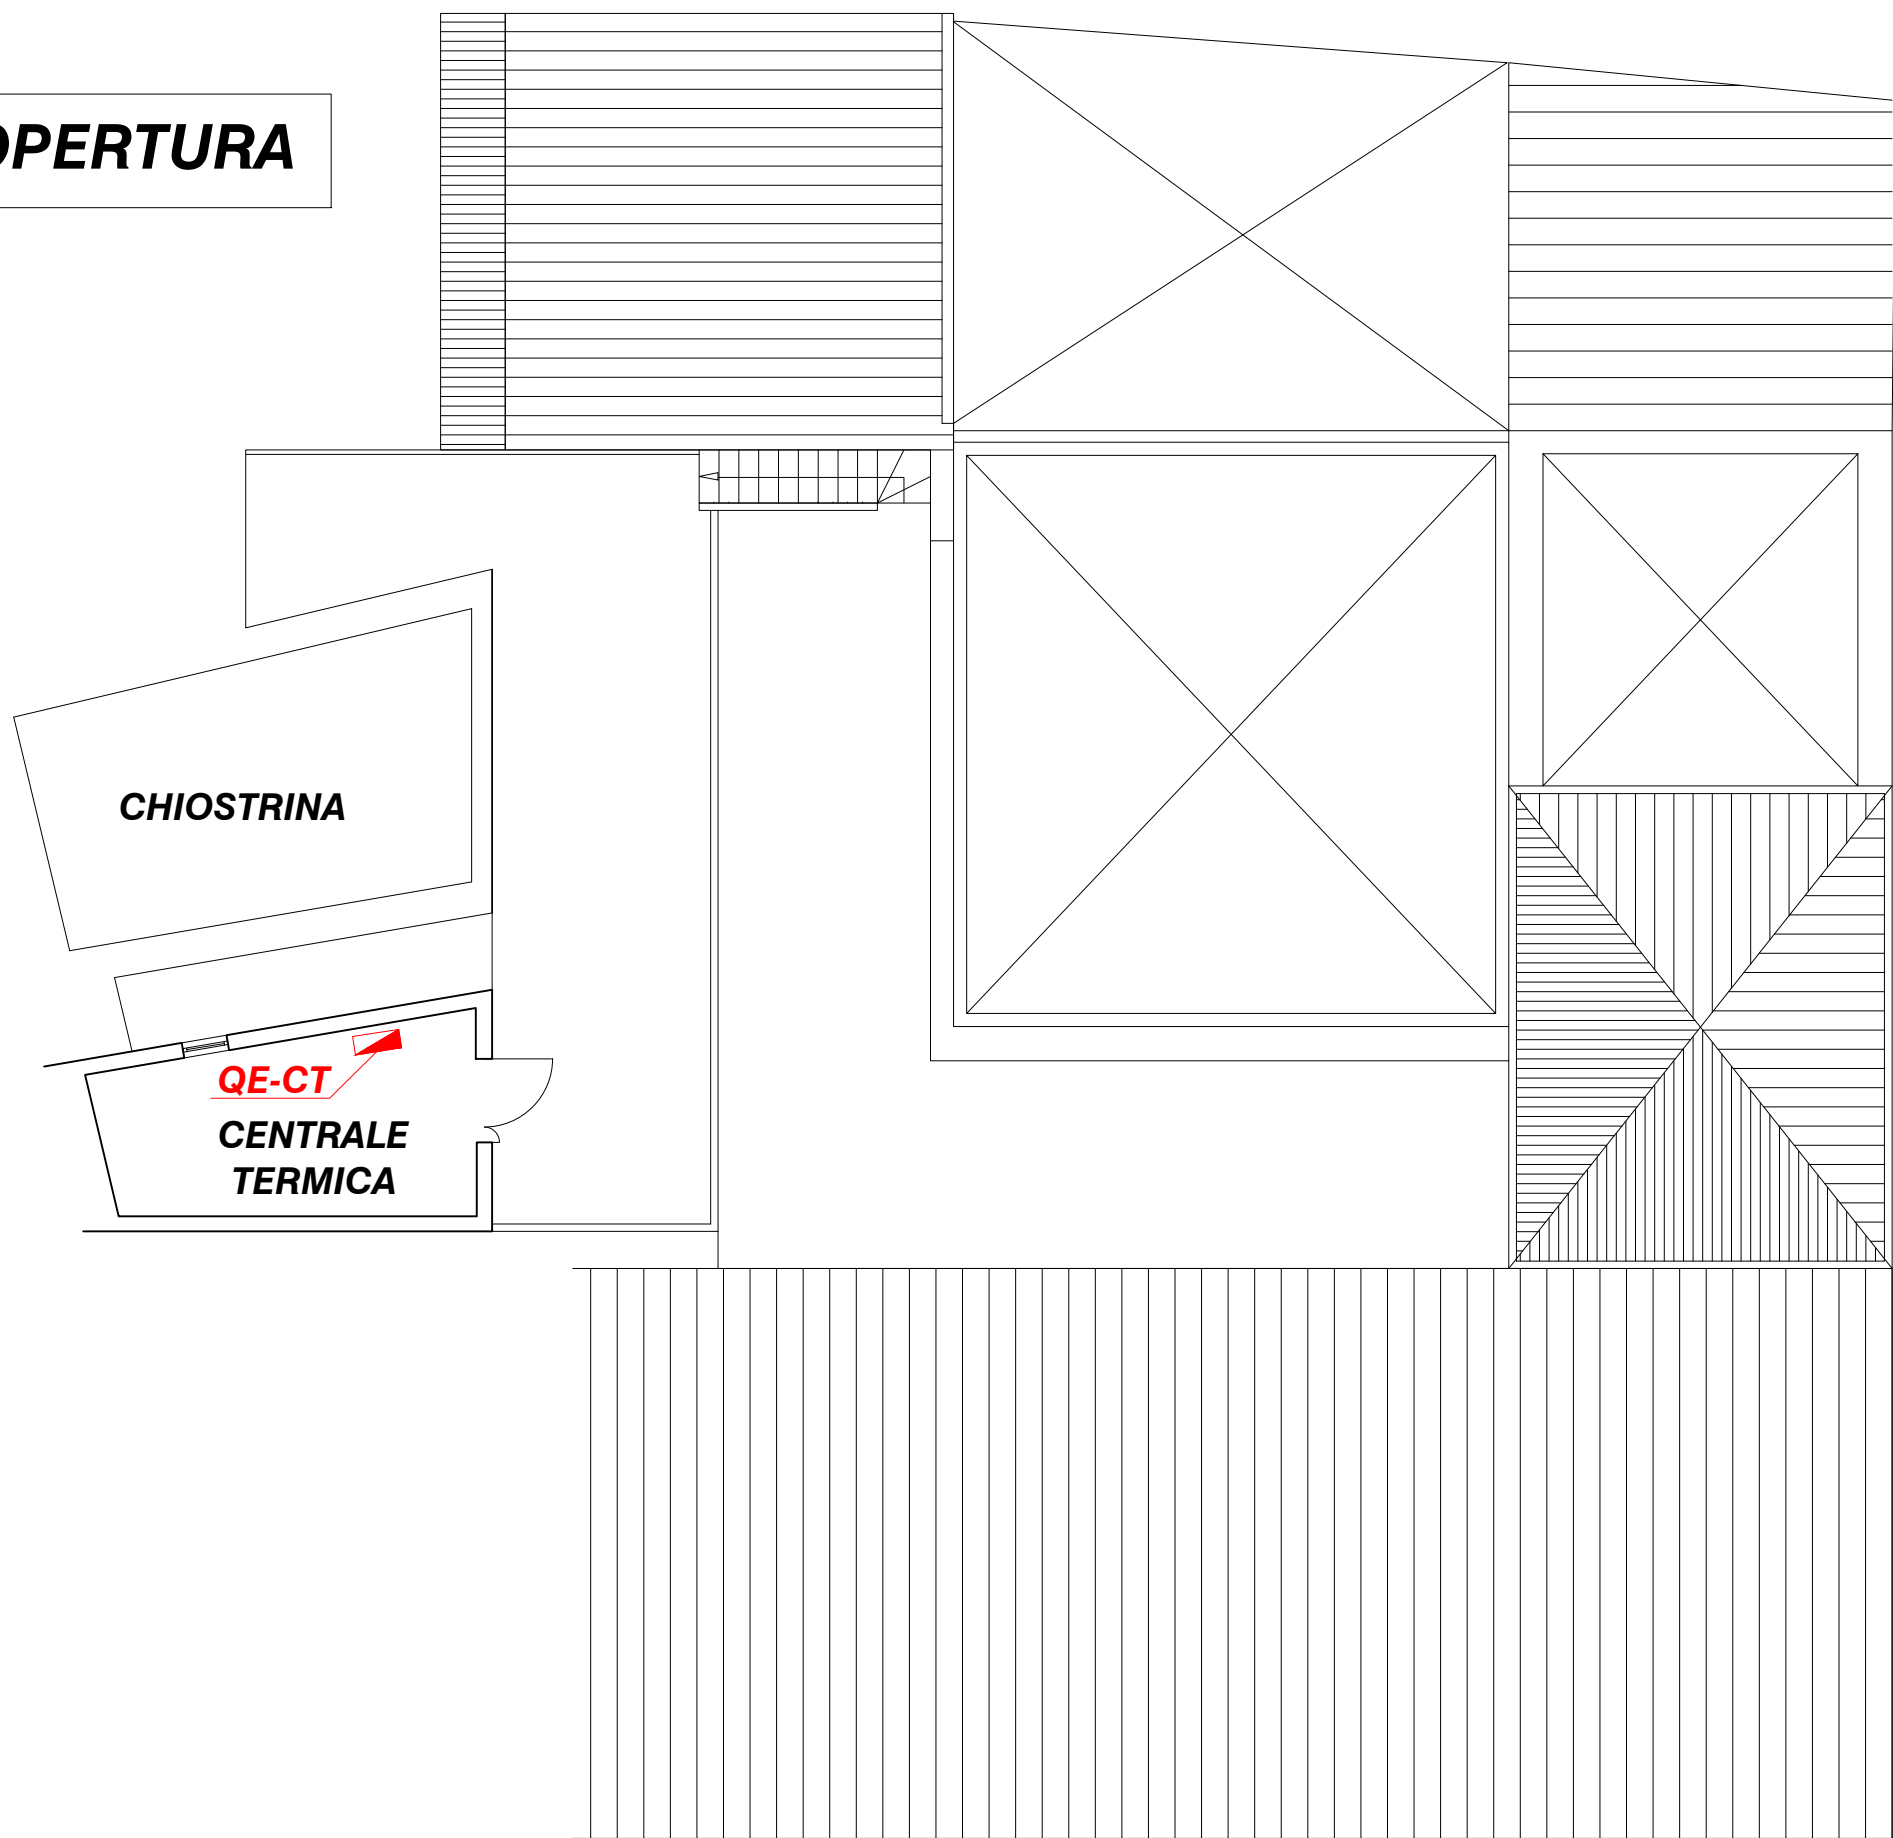

QUADRO ELETTRICO

