






Carpenteria Ante-Operam

*Rapp. 1:50*




## Carpenteria Post-Operam

*Rapp. 1:50*

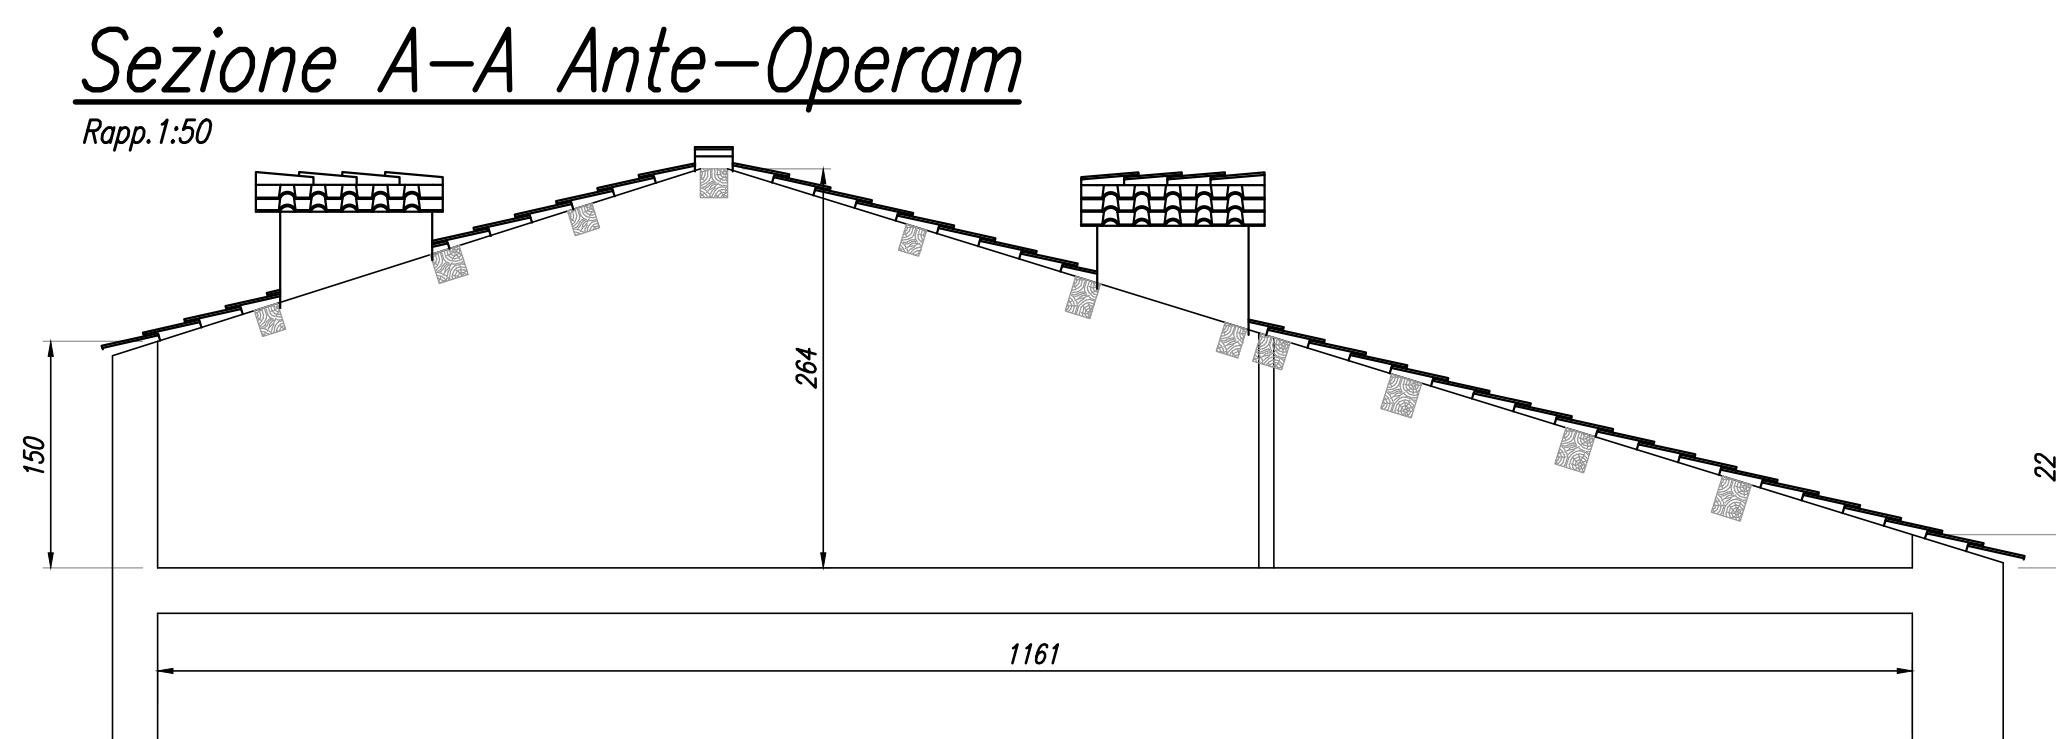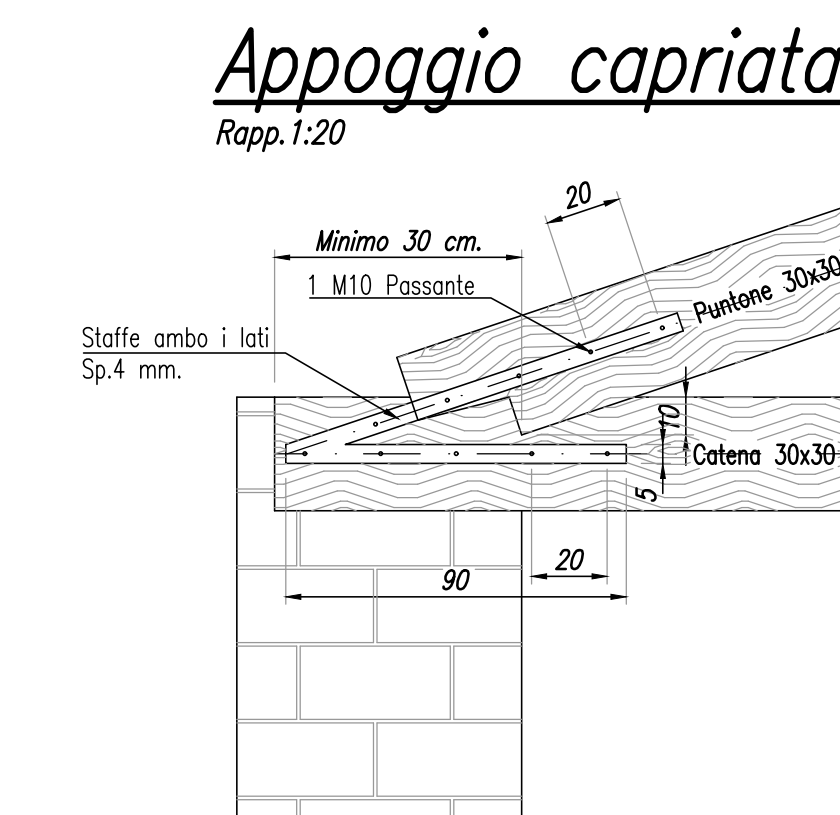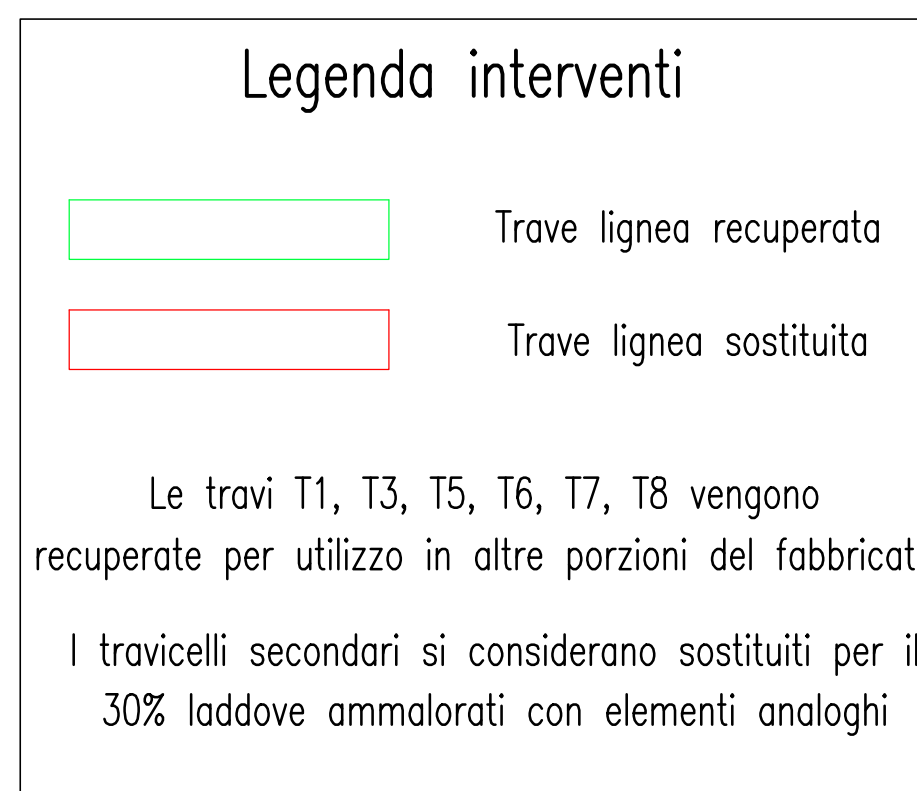


Sezione A-A Ante-Operam

*Rapp. 1:50*

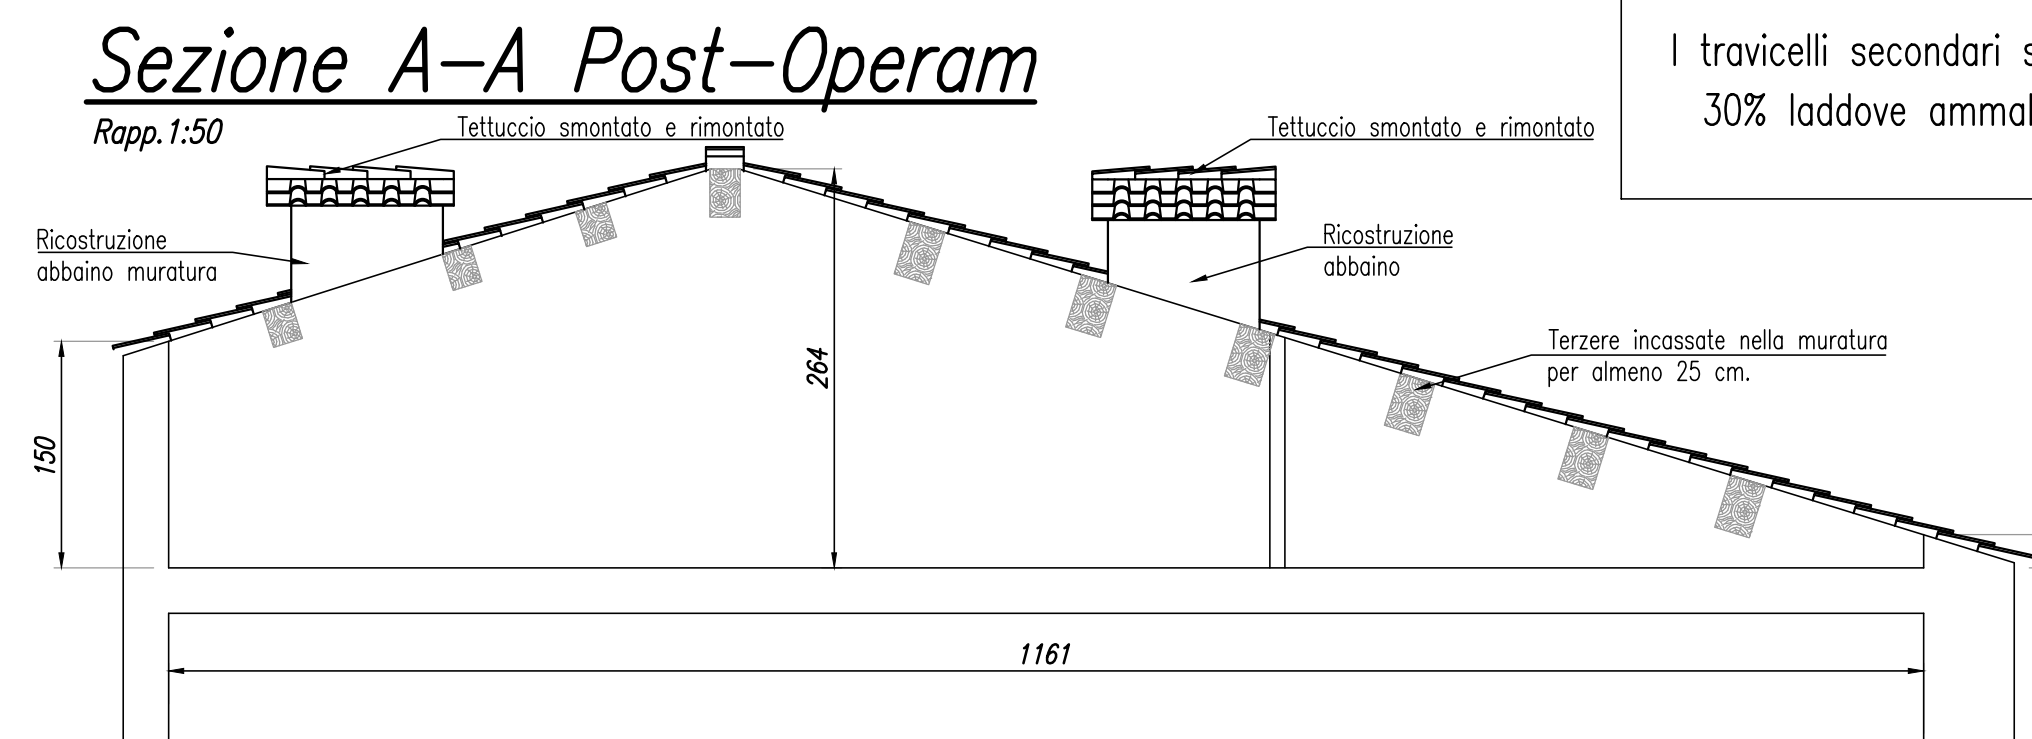


Sezione A-A Post-Operam

*Rapp. 1:50*

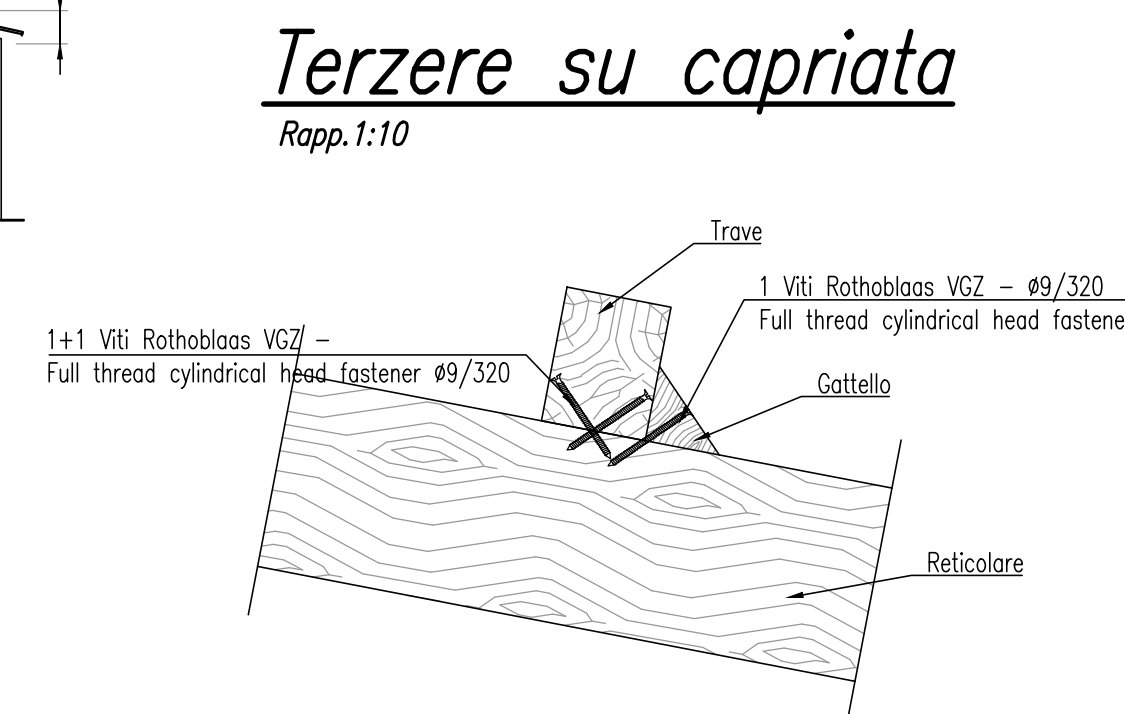


Terzere su capriata

*Rapp. 1:1w*

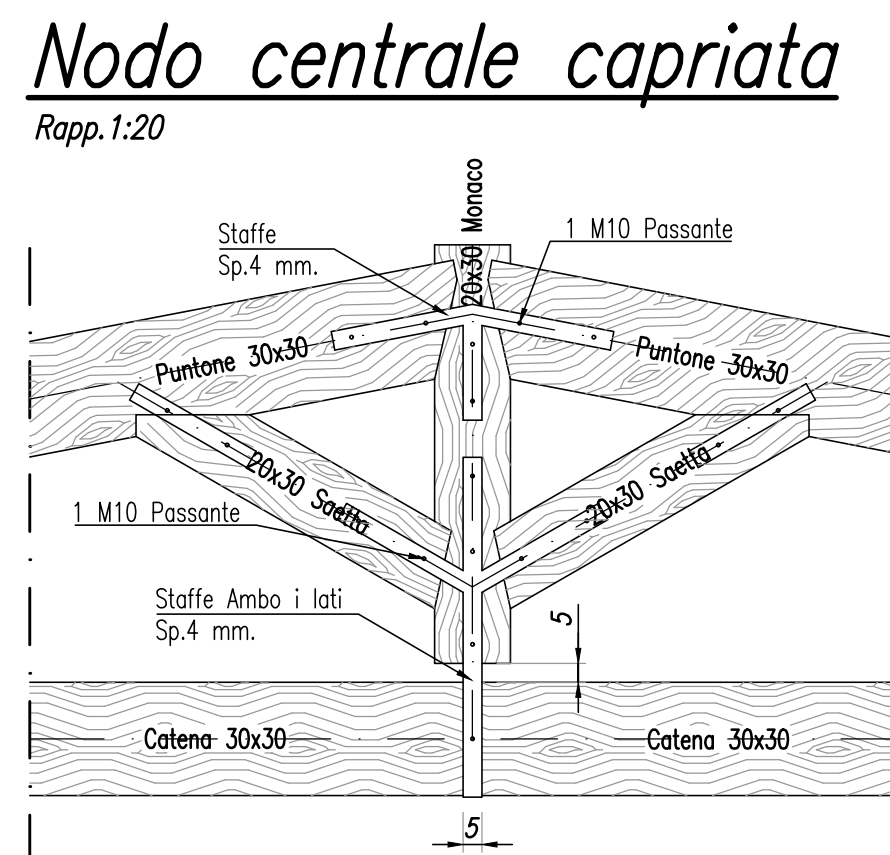

Nodo centrale capriata

*Rapp. 1:20*

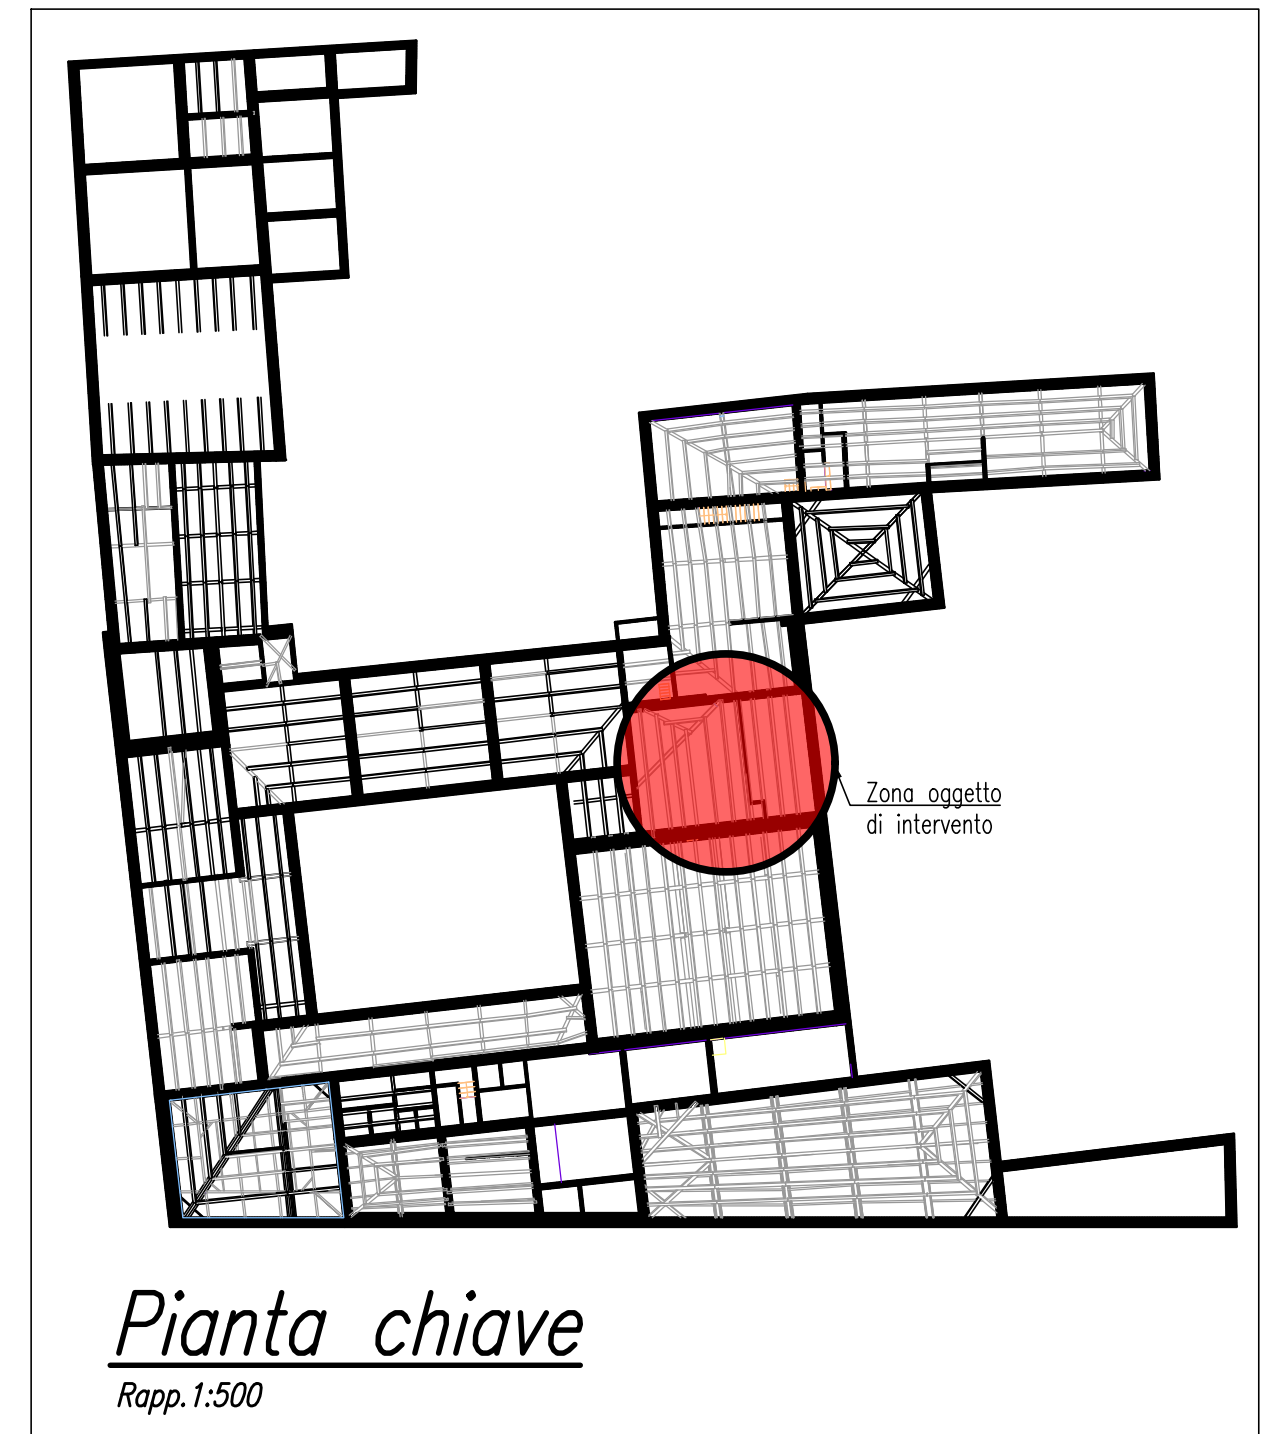

Pianta chiave

*Rapp. 1:500*

- ## MATERIALI IMPIEGATI
- LEGNO CASTAGNO D24
  - STAGIONATURA 2 ANNI
  - CRITERI DI ACCETTAZIONE COME DA  
RELAZIONE SUI MATERIALI
  - ACCIAIO S235
  - BULLONI CLASSE 5.6
  - MALTA MURATURA CLASSE M5
  - MATTONI ABBAINI DI RIUTILIZZIO
  - VITI RothoBlaas VGZ ø9/320

**CONSIGLIO DI STATO**  
**Segretariato Generale per la**  
**Giustizia Amministrativa**

PALAZZO SPADA:  
INDAGINI STRUTTURALI SULLE COPERTURE LIGNEE



PROGETTO ESECUTIVO

RESPONSABILE UNICO DEL PROGETTO Ing. CLAUDIO VECCHI		<div style="text-align: center;"> <b>SQS Ingegneria srl</b>            00154 Roma via Padre Smerini 65d            tel. 06/160022 fax 06/188405  <a href="http://www.sqsingegneria.it">www.sqsingegneria.it</a> </div>																										
<div style="border: 1px solid black; padding: 5px; text-align: center;"> <table style="margin: auto; border-collapse: collapse;"> <tr> <th colspan="5" style="padding: 2px;">COMMESSA</th> <th colspan="5" style="padding: 2px;">CODICE ELABORATO</th> <th colspan="2" style="padding: 2px;">REV.</th> </tr> <tr> <td style="border: 1px solid black; text-align: center; width: 20px;">1</td> <td style="border: 1px solid black; text-align: center; width: 20px;">8</td> <td style="border: 1px solid black; text-align: center; width: 20px;">0</td> <td style="border: 1px solid black; text-align: center; width: 20px;">3</td> <td style="border: 1px solid black; text-align: center; width: 20px;">0</td> <td style="border: 1px solid black; text-align: center; width: 20px;">E</td> <td style="border: 1px solid black; text-align: center; width: 20px;">S</td> <td style="border: 1px solid black; text-align: center; width: 20px;">T</td> <td style="border: 1px solid black; text-align: center; width: 20px;">0</td> <td style="border: 1px solid black; text-align: center; width: 20px;">0</td> <td style="border: 1px solid black; text-align: center; width: 20px;">1</td> <td style="border: 1px solid black; text-align: center; width: 20px;">0</td> <td style="border: 1px solid black; text-align: center; width: 20px;">2</td> </tr> </table> </div> <div style="text-align: center; margin-top: 20px;"> <b>CARPENTERIE E SEZIONI            ANTE E POST OPERAM            LOCALE A2</b> </div>		COMMESSA					CODICE ELABORATO					REV.		1	8	0	3	0	E	S	T	0	0	1	0	2	<b>PROGETTAZIONE</b>  Ing. STEFANO MILITELLO Arch. CLAUDIA PIETRINRO Ing. FRANCESCA BARBA Arch. RAOUŁ VERGATI  e con: Arch. LUIA PUGLIESE	
COMMESSA					CODICE ELABORATO					REV.																		
1	8	0	3	0	E	S	T	0	0	1	0	2																