



Segretariato Generale  
della Giustizia Amministrativa  
Piazza Capo di Ferro n. 13


ARCHIVIO VIA DEI MONTI DELLA FARNESINA 79




PROGETTO ESECUTIVO

LAVORI DI MANUTENZIONE STRAORDINARIA PRESSO  
I LOCALI DELL'ARCHIVIO DI VIA DELLA FARNESINA 79/C ROMA.  
CIG: 8609029B77 - CUP: B85H17000680001


ELABORATO	INQUADRAMENTO GENERALE	DATA 15/02/2021
01	BONIFICA COPERTURA	RAPP.: VARIE
Gruppo di progettazione		
RUP: Ing. Claudio Vecchi		
Progettista: Ing. Michele Primavera		
Progett. Coll.: Ing. Giuseppe Cravana		

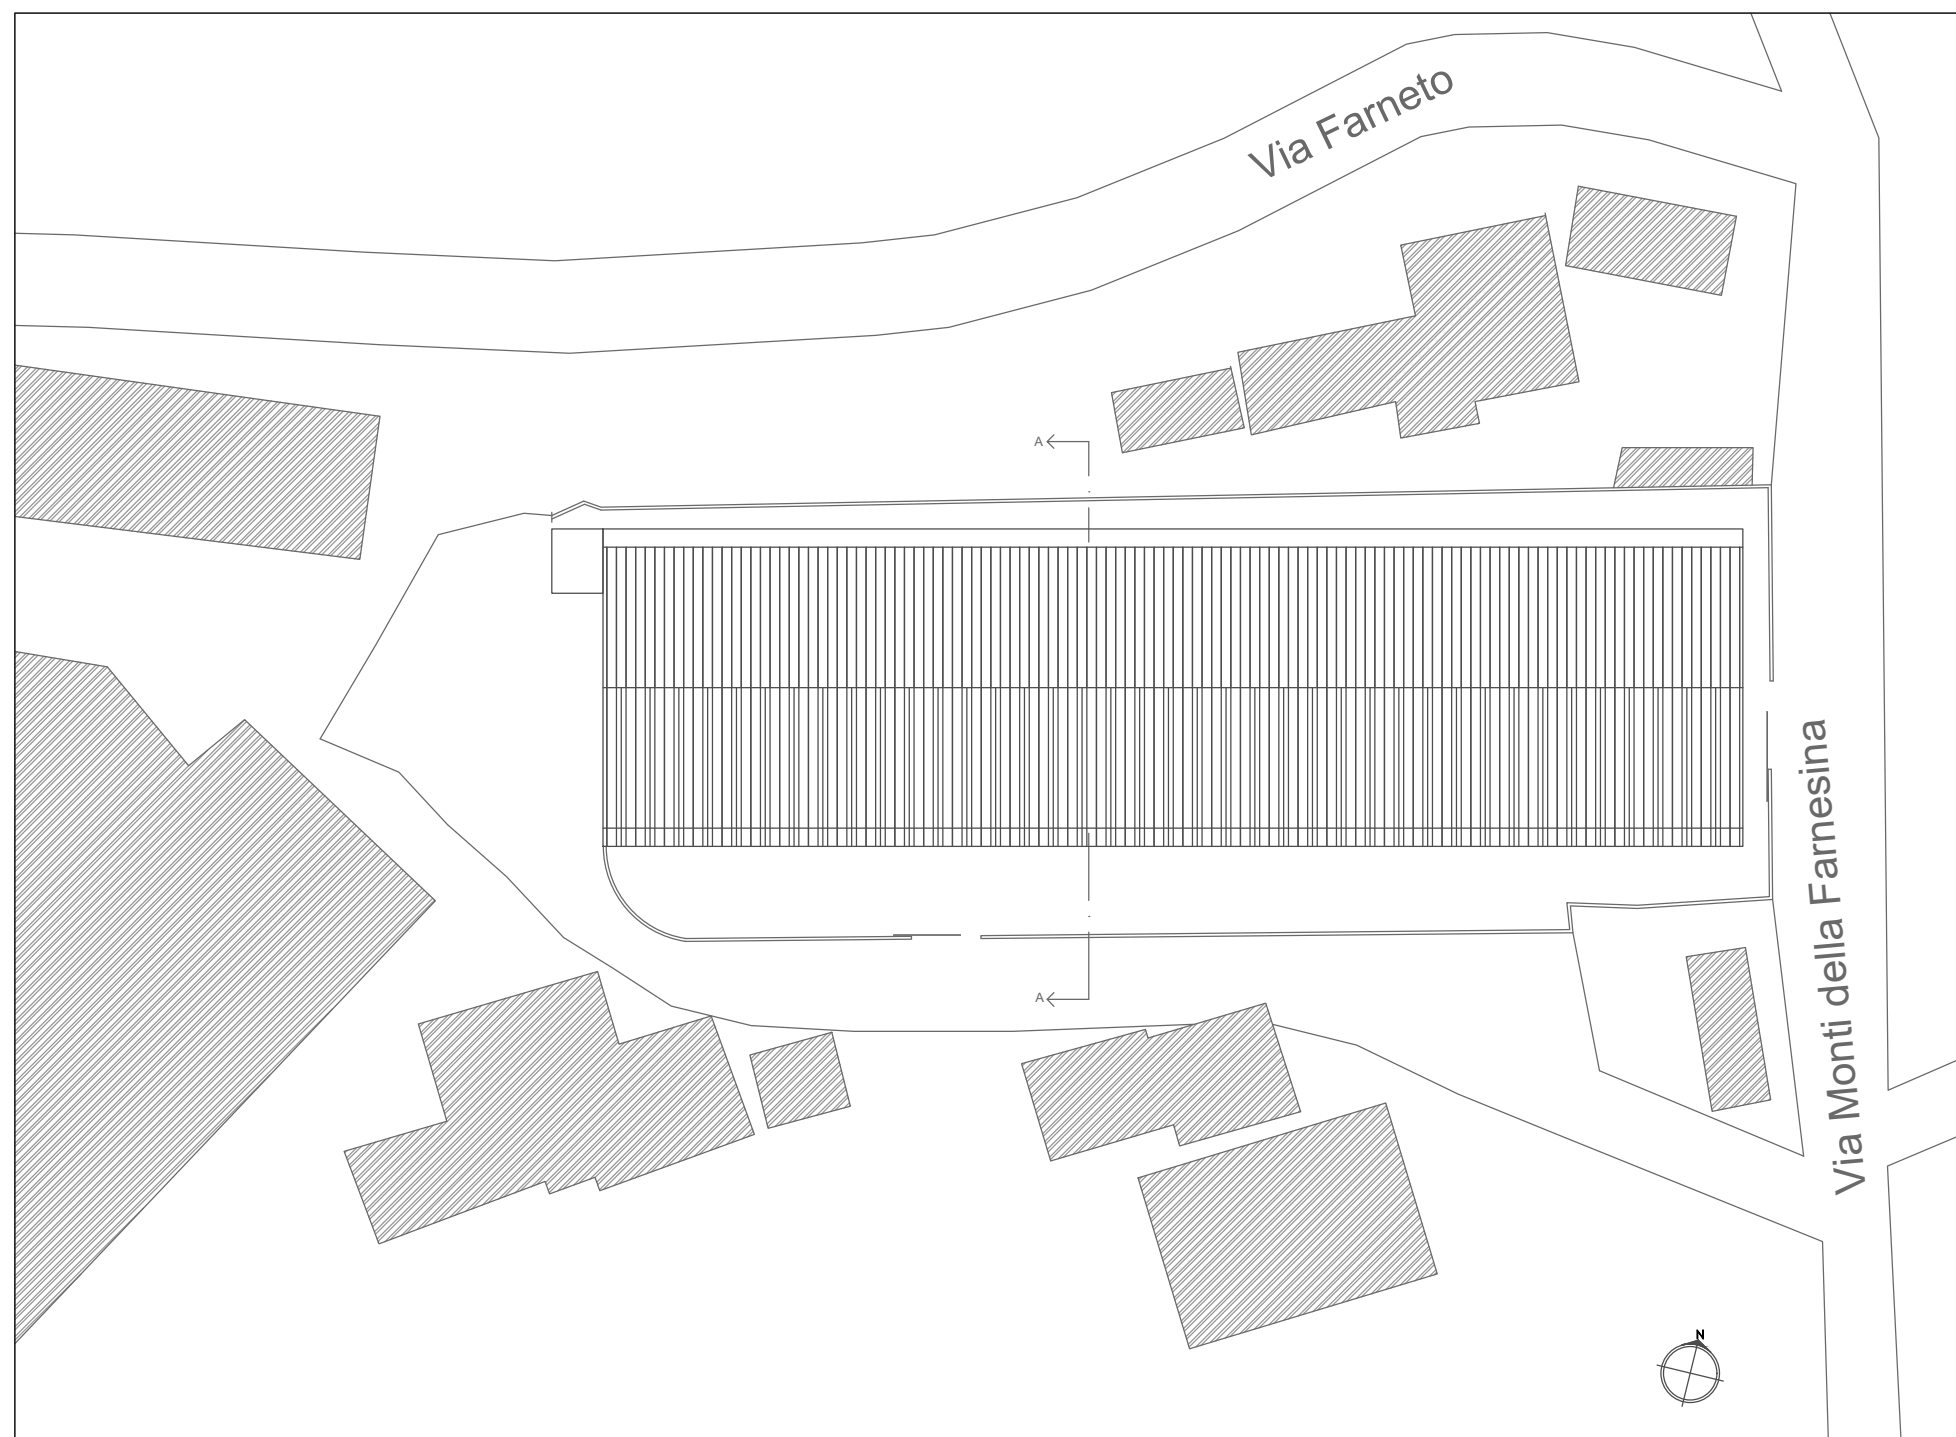


PLANIMETRIA GENERALE 1:500

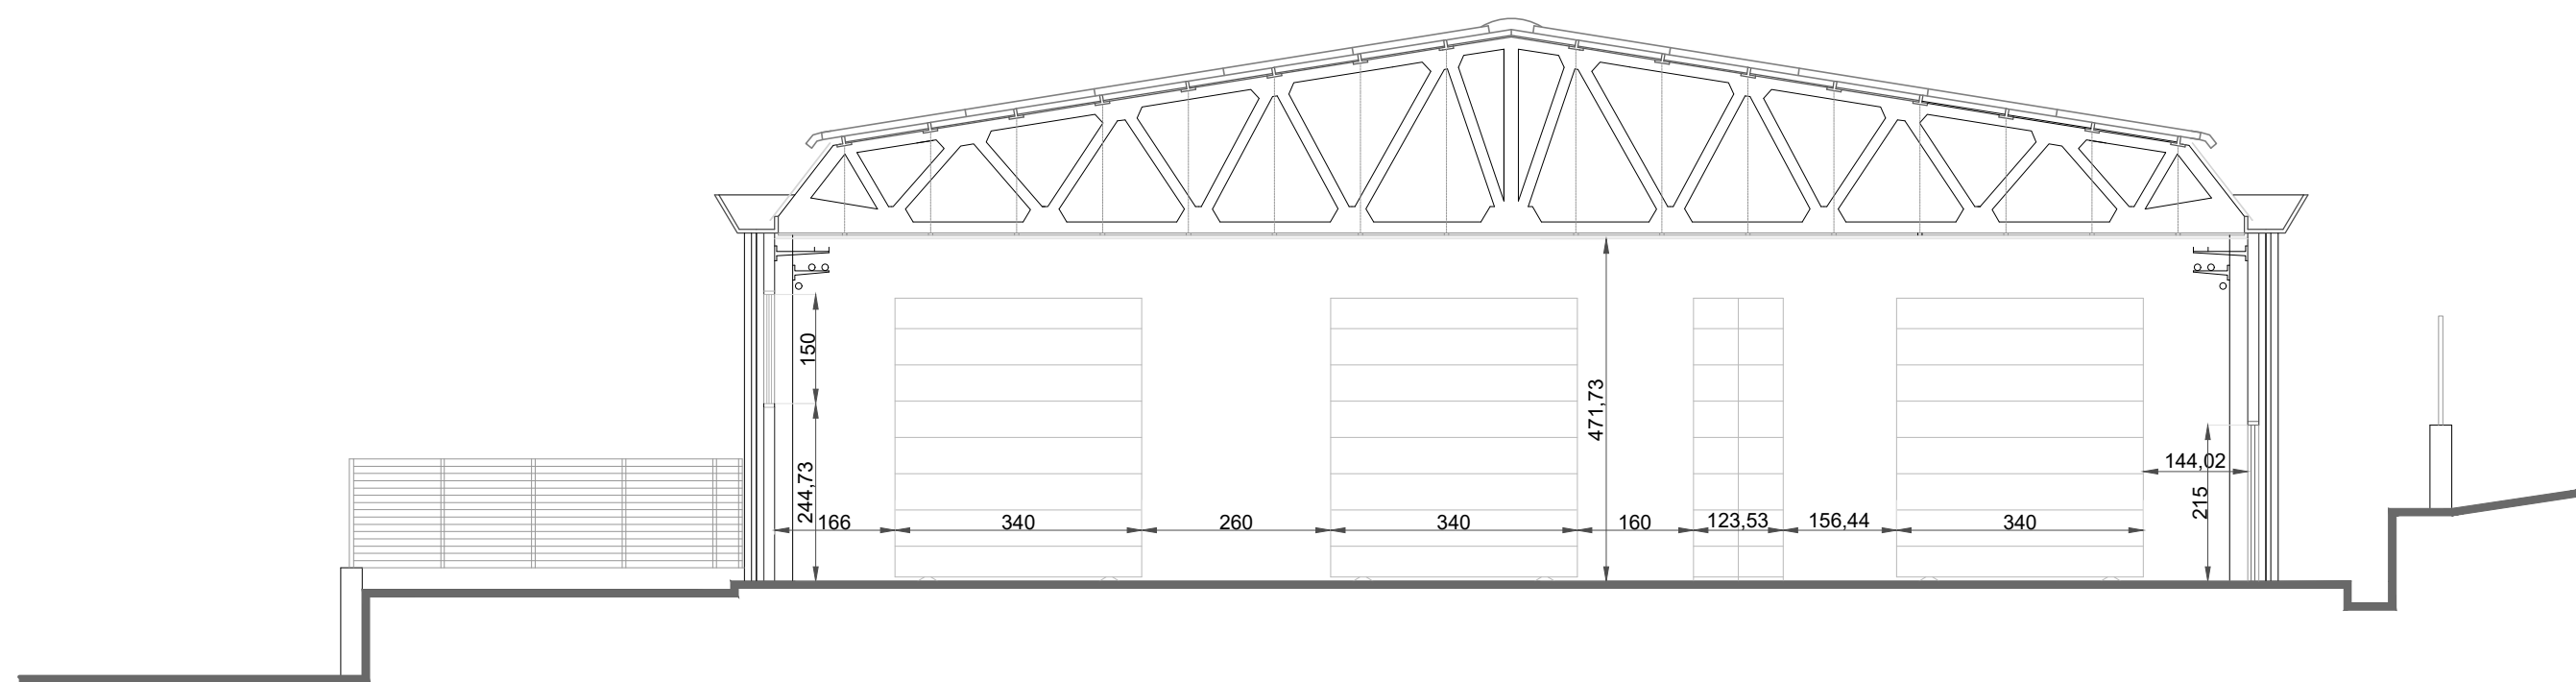

Sezione trasversale A-A 1:100

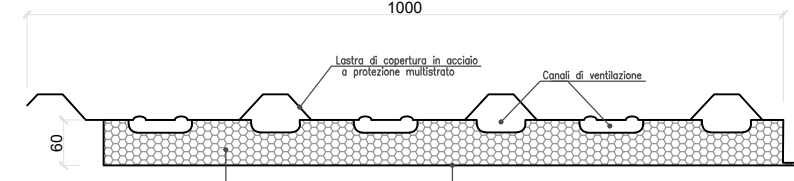

DETTAGLIO PANNELLO DI  
COPERTURA 1:10

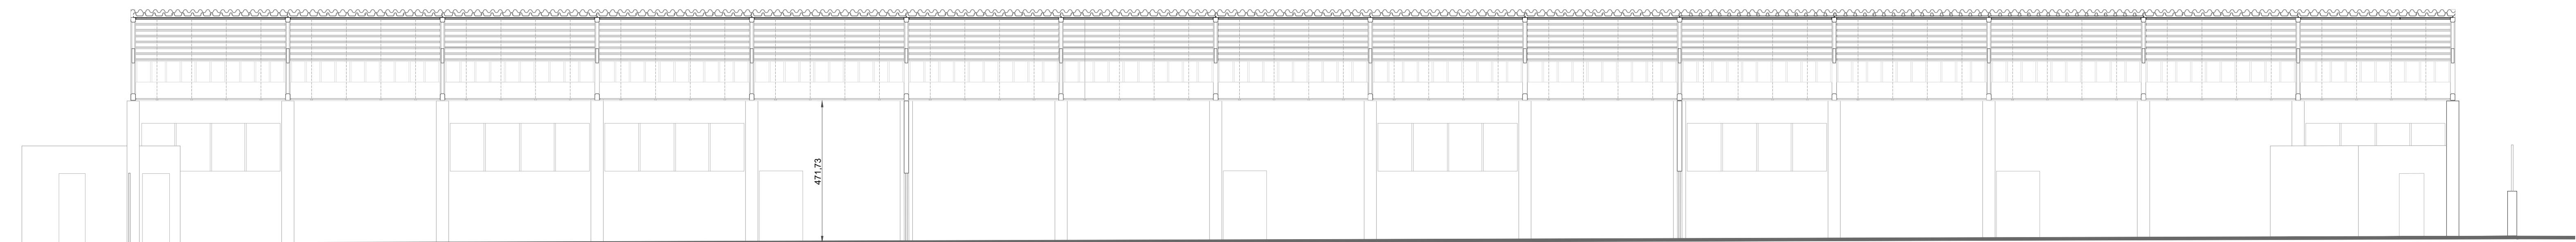

Sezione longitudinale B-B 1:100

