



Segretariato Generale
della Giustizia Amministrativa
Piazza Capo di Ferro n. 13

ARCHIVIO VIA DEI MONTI DELLA FARNESINA 79




PROGETTO ESECUTIVO


LAVORI DI MANUTENZIONE STRAORDINARIA PRESSO
I LOCALI DELL'ARCHIVIO DI VIA DELLA FARNESINA 79/C ROMA.
CIG: 8609029B77 - CUP: B85H17000680001

ELABORATO	PLANIMETRIA IMPALCATURE	DATA 15/02/2021
03		RAPP.: VARIE



Gruppo di progettazione		
RUP: Ing. Claudio Vecchi		
Progettista: Ing. Michele Primavera		
Progett. Coll.: Ing. Giuseppe Cravana		

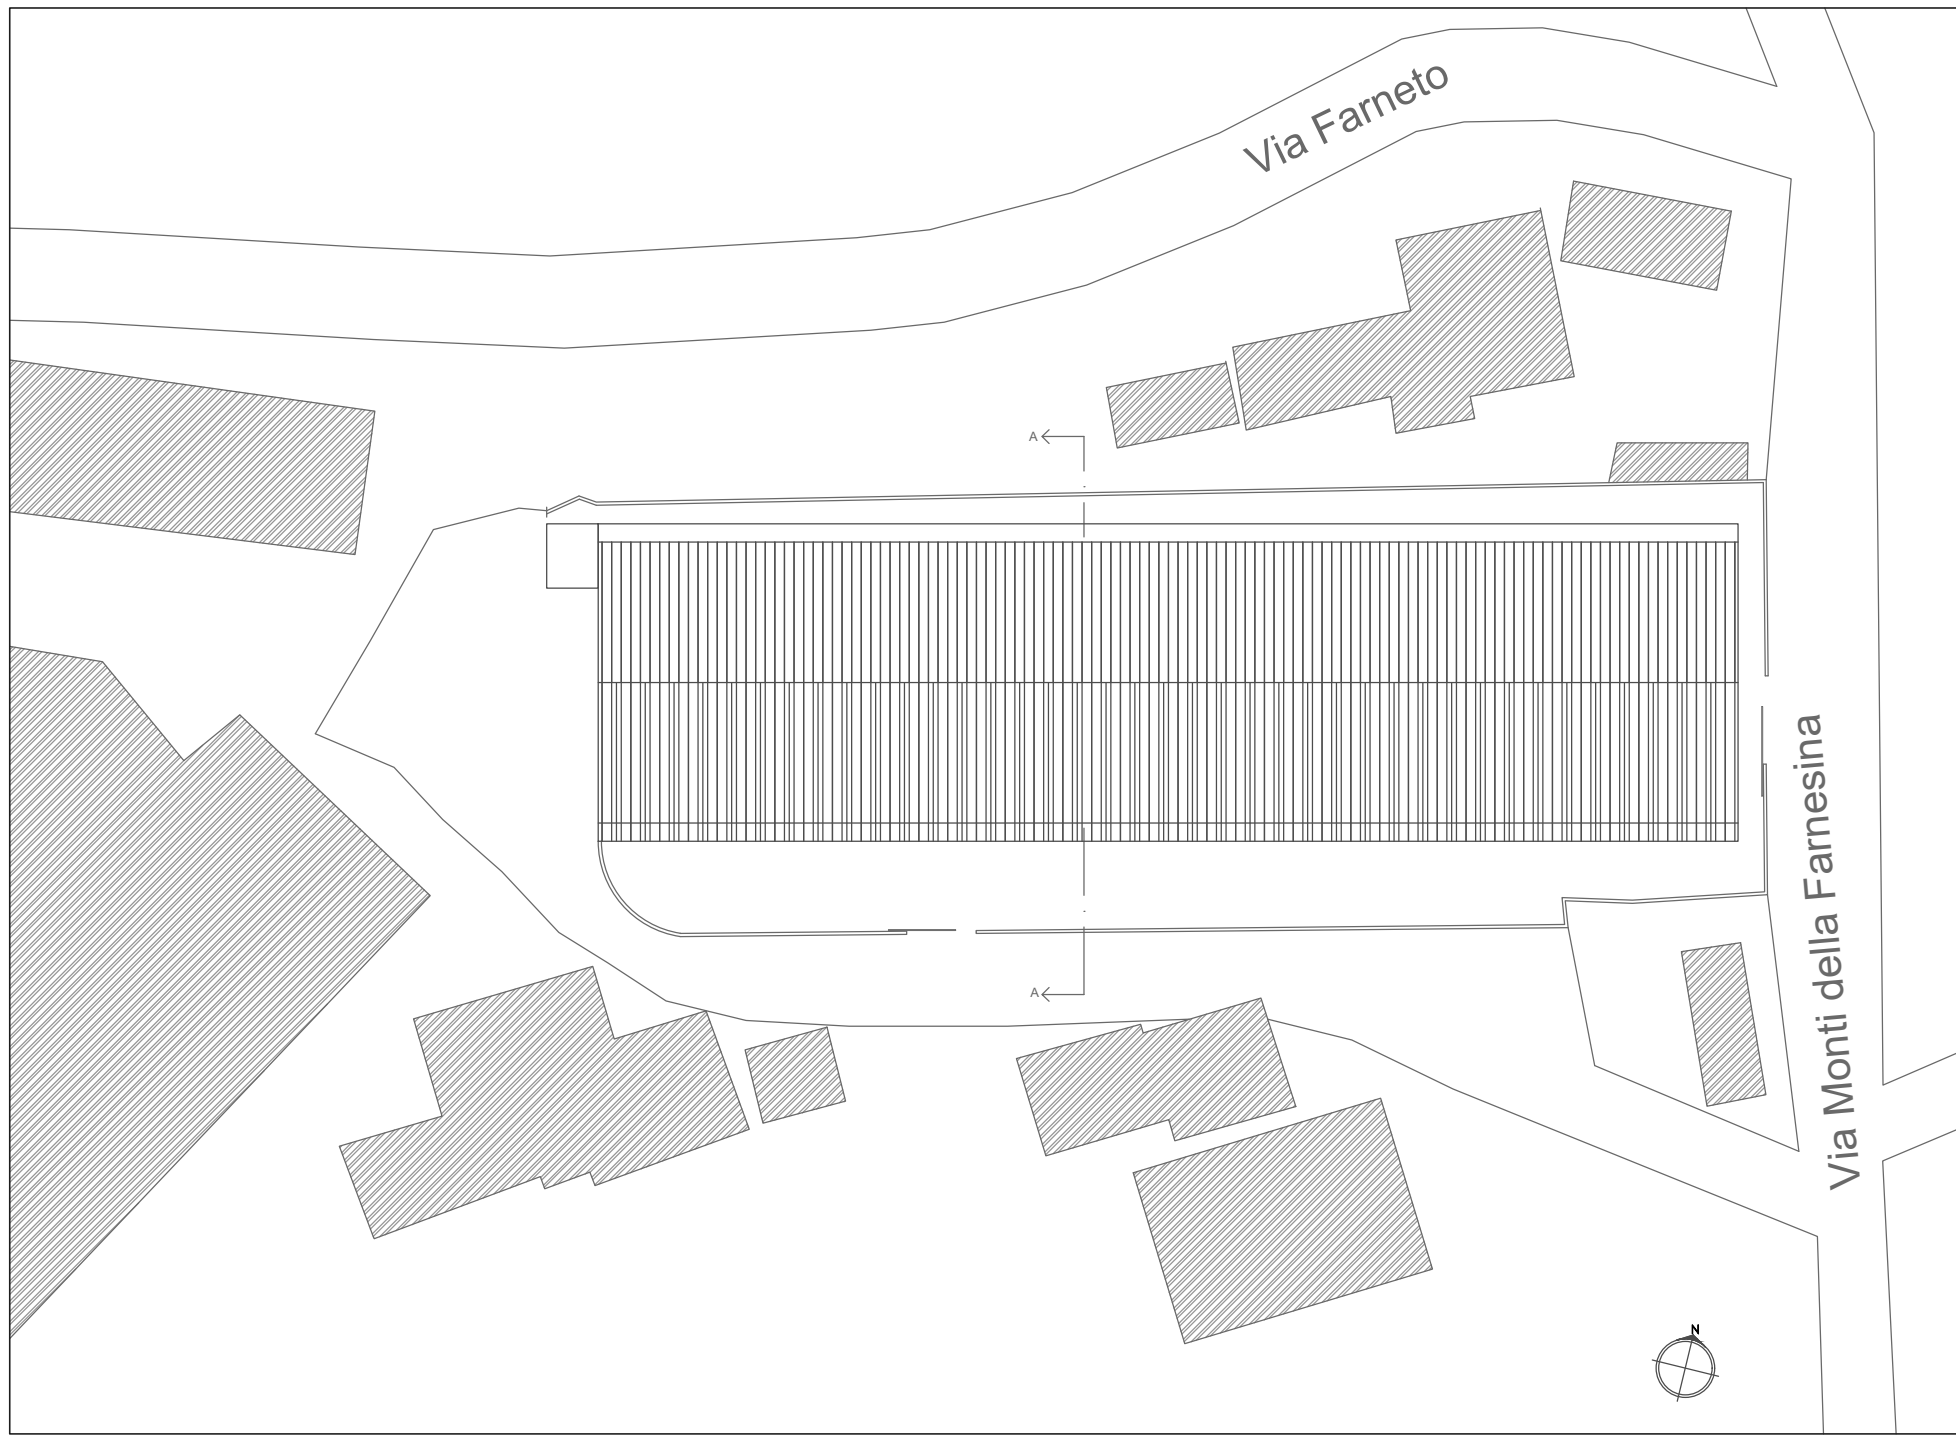

PLANIMETRIA GENERALE 1:500

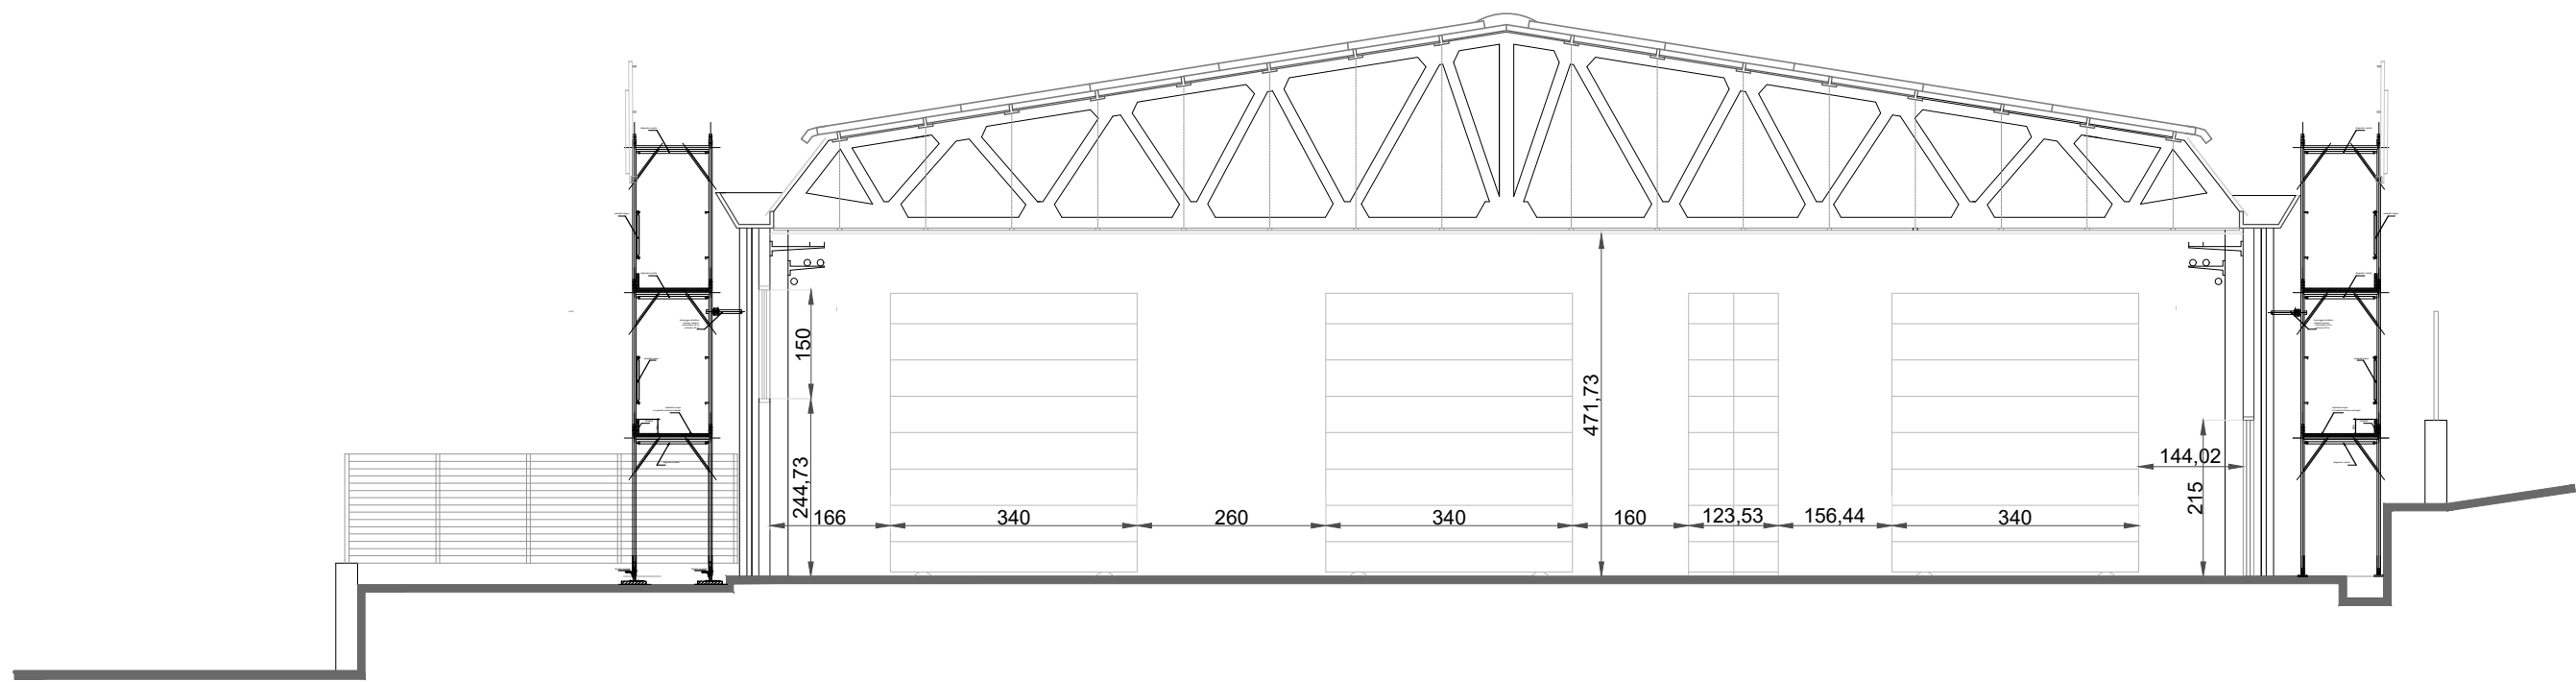

Sezione trasversale A-A 1:100

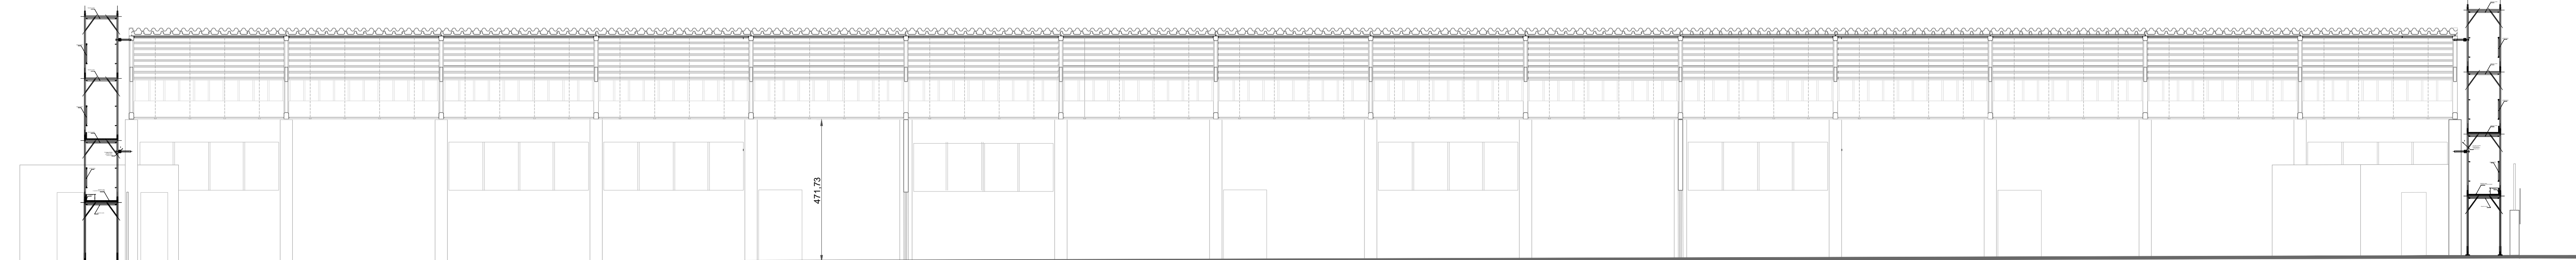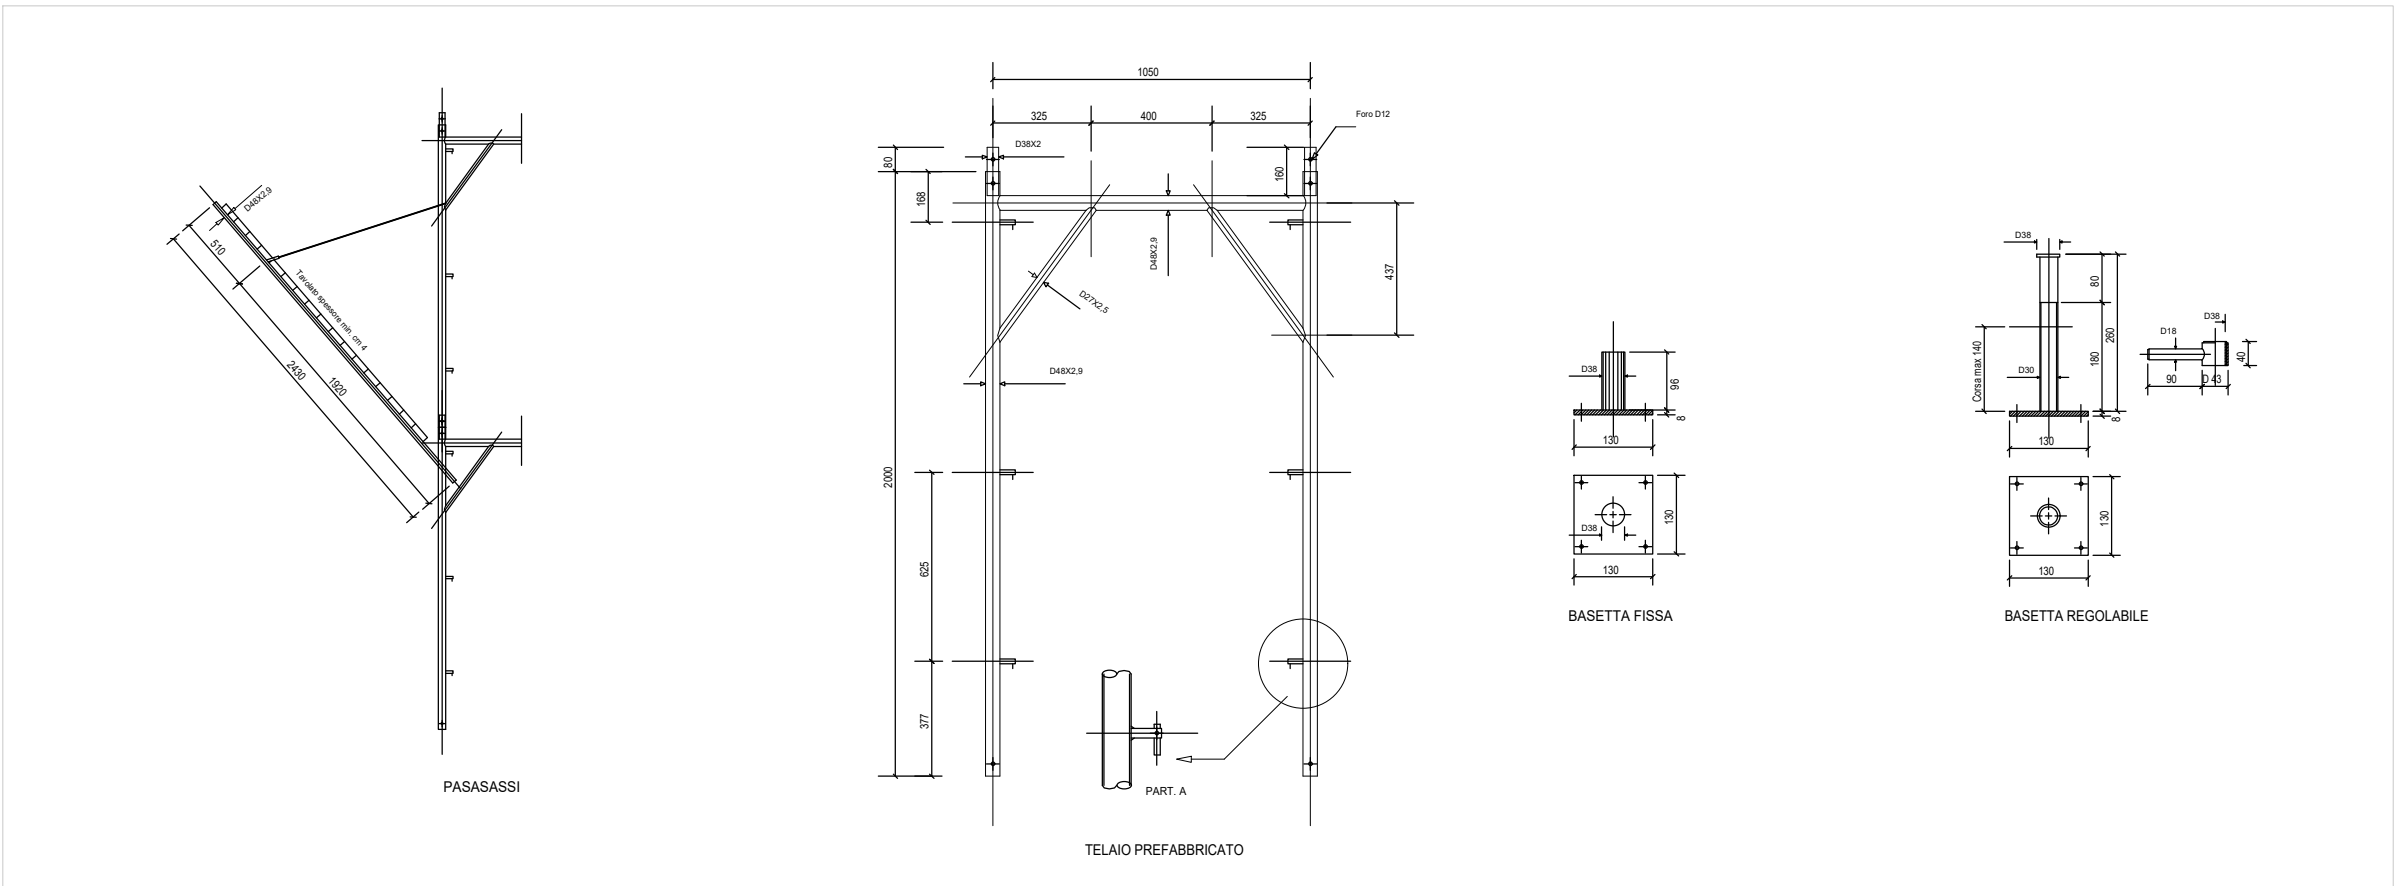

Sezione longitudinale B-B 1:100

