


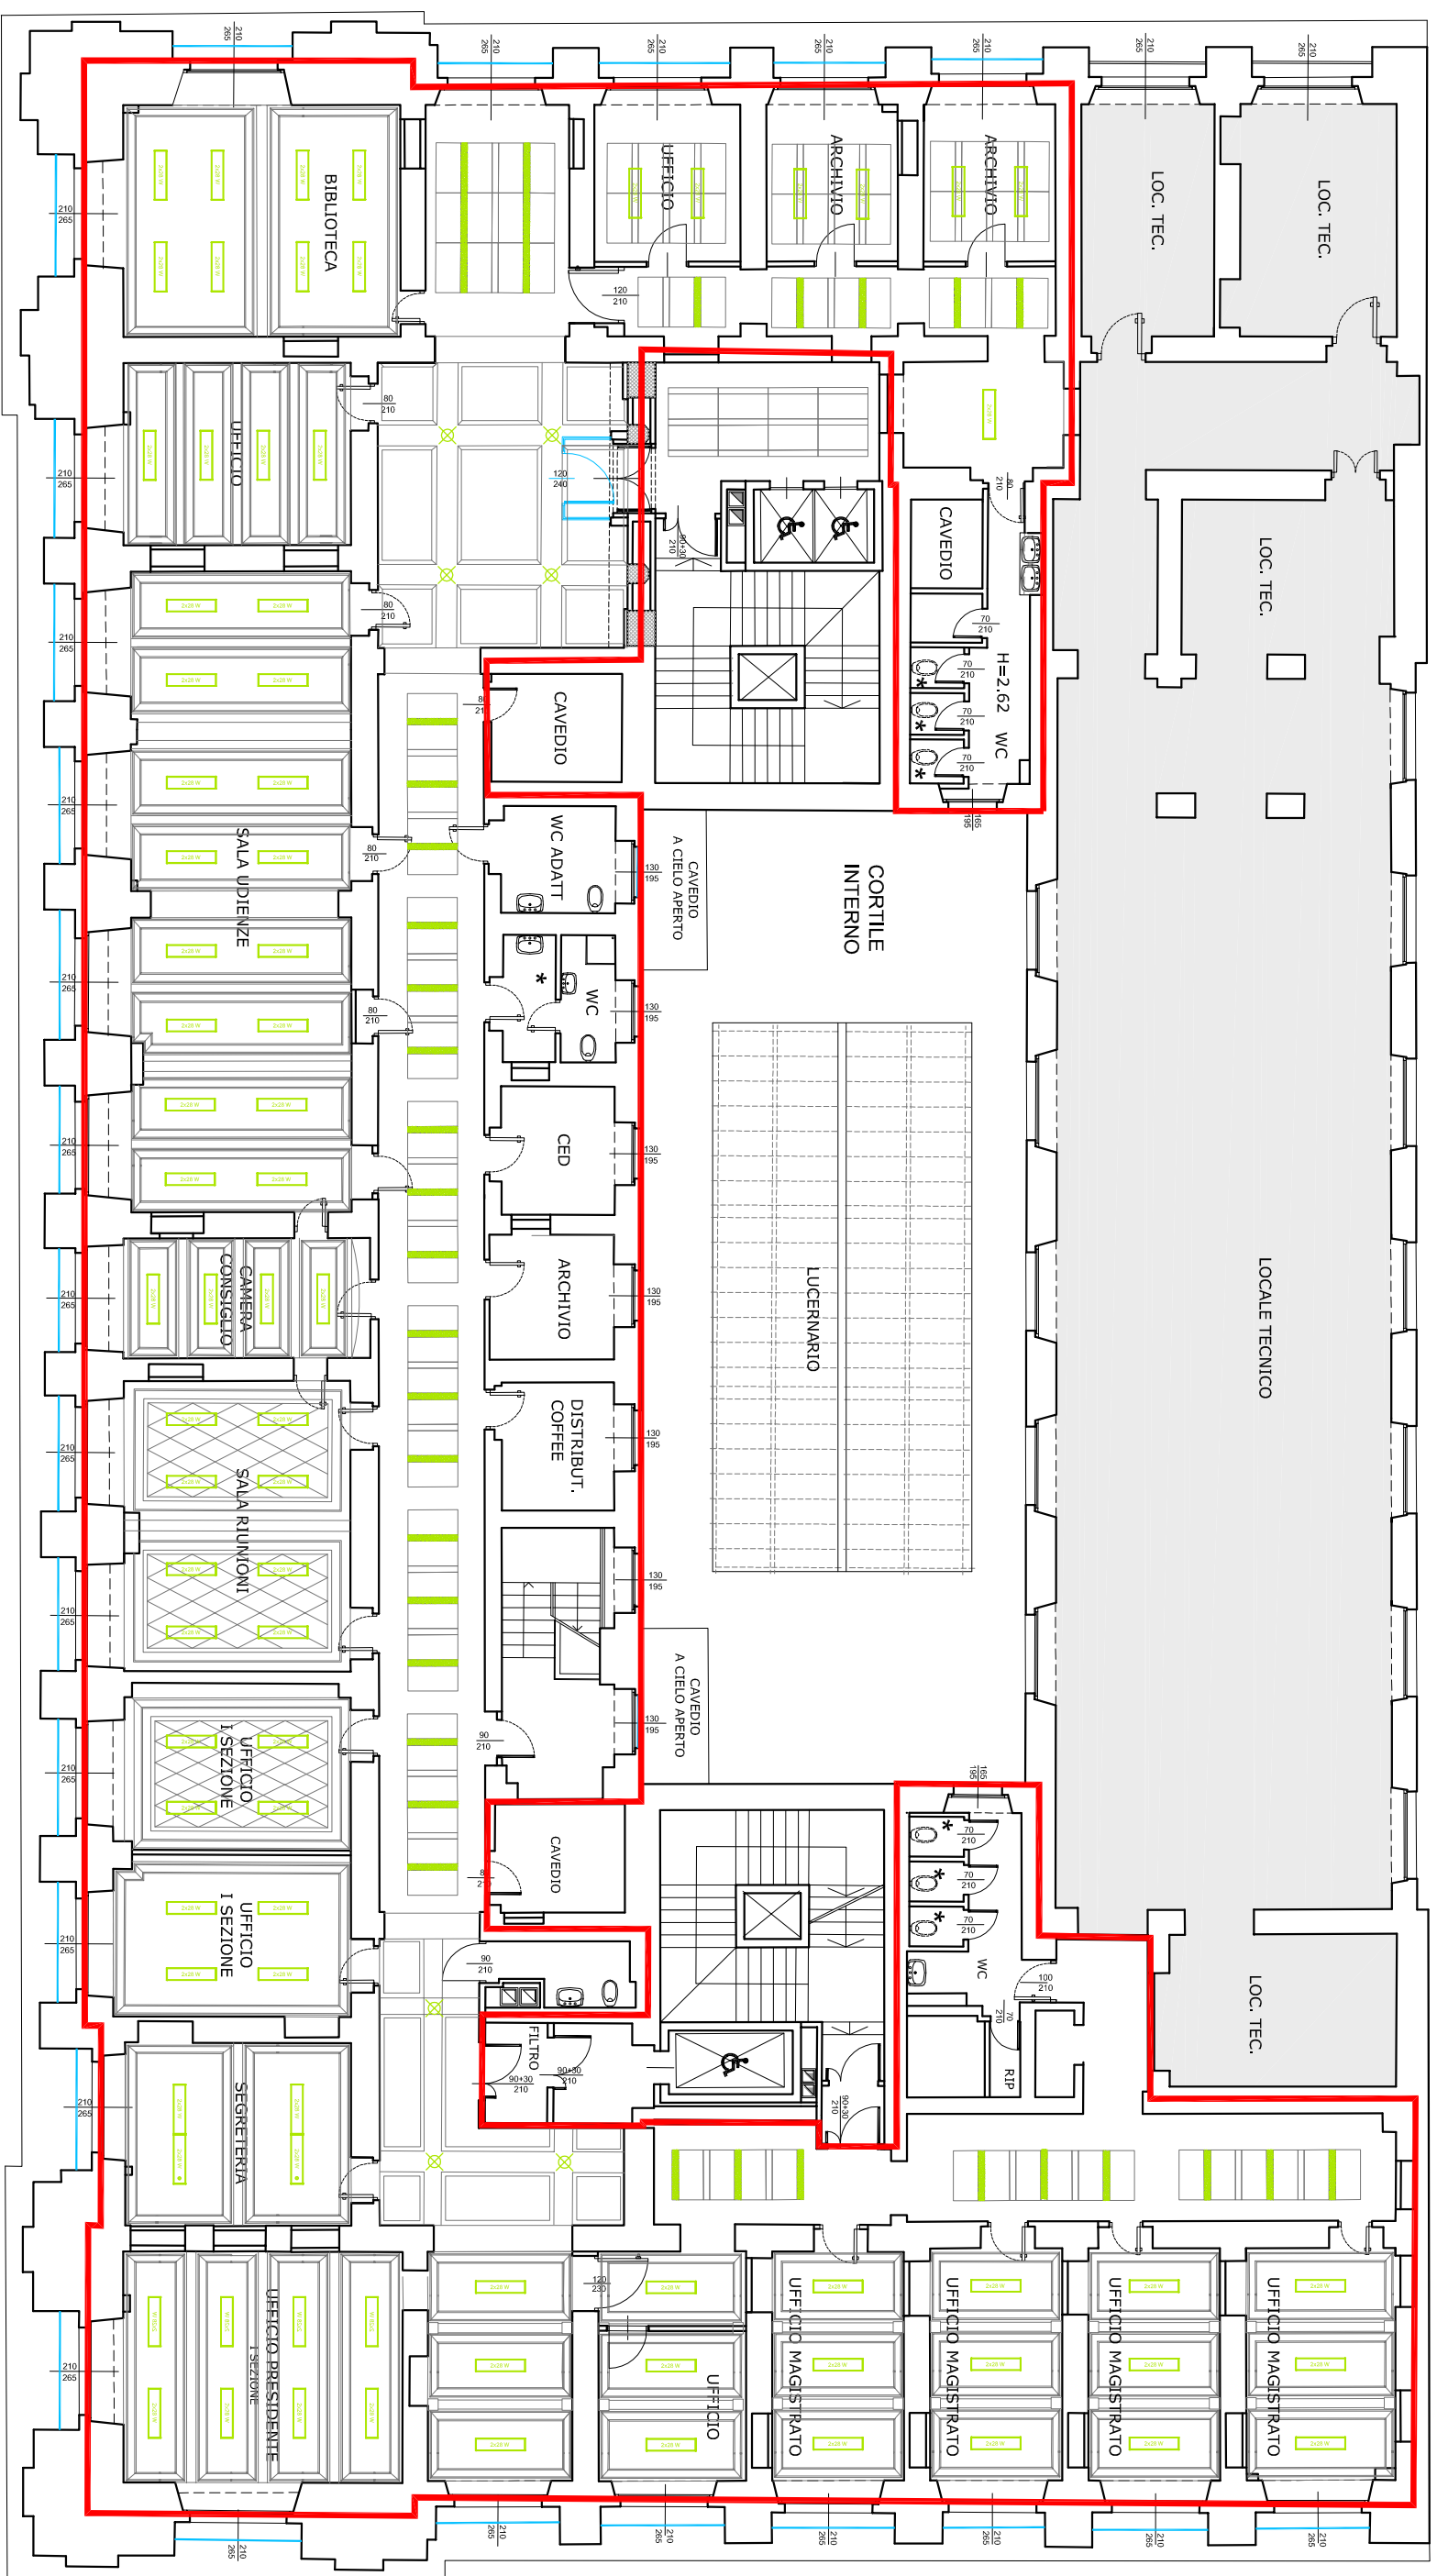


Via Bertolotti



Via Meucci

Via Confienza

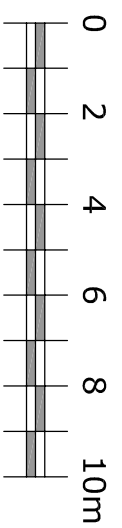


ALLEGATO A

Via Confienza 10 - Torino
PLANIMETRIA PIANO PRIMO
maggio 2017




Via Bertolotti

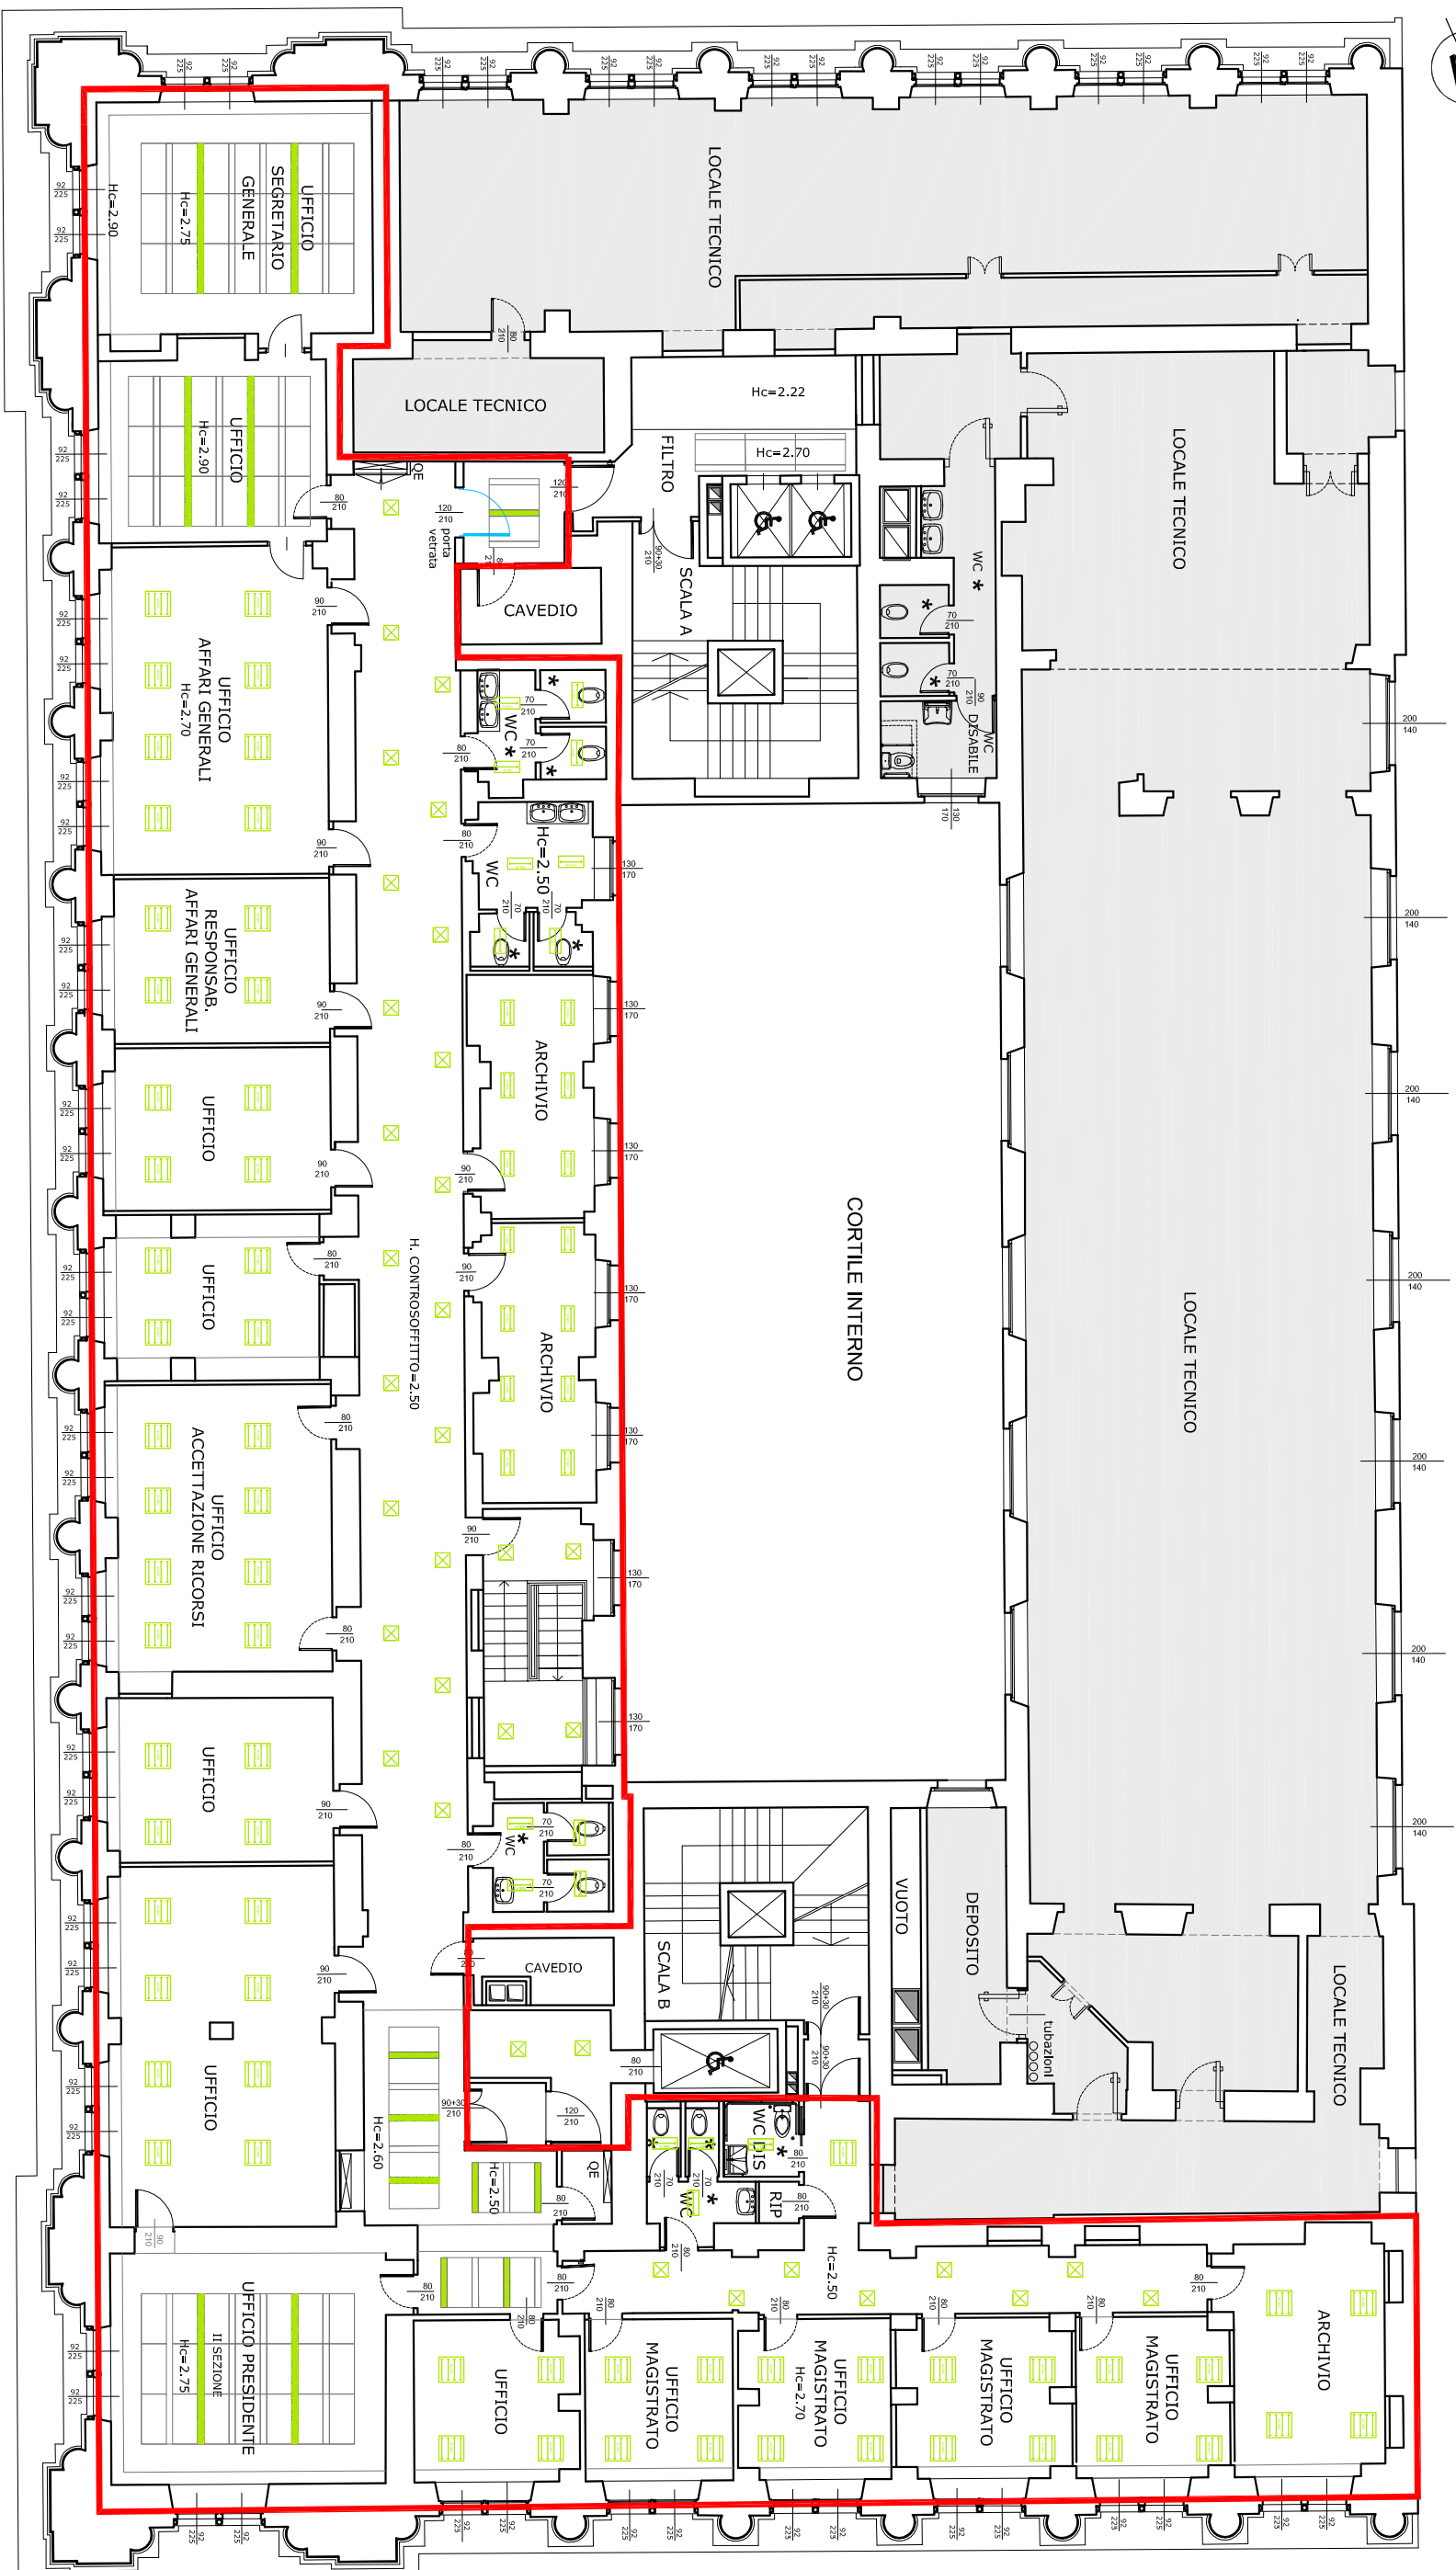



Via Confienza

Via Meucci

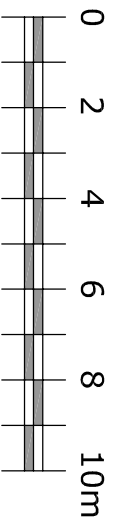

ALLEGATO B

Via Confienza 10 - Torino
PLANIMETRIA PIANO SECONDO
maggio 2017

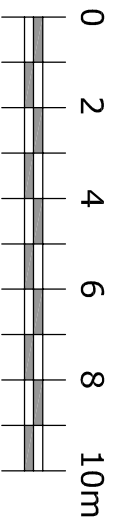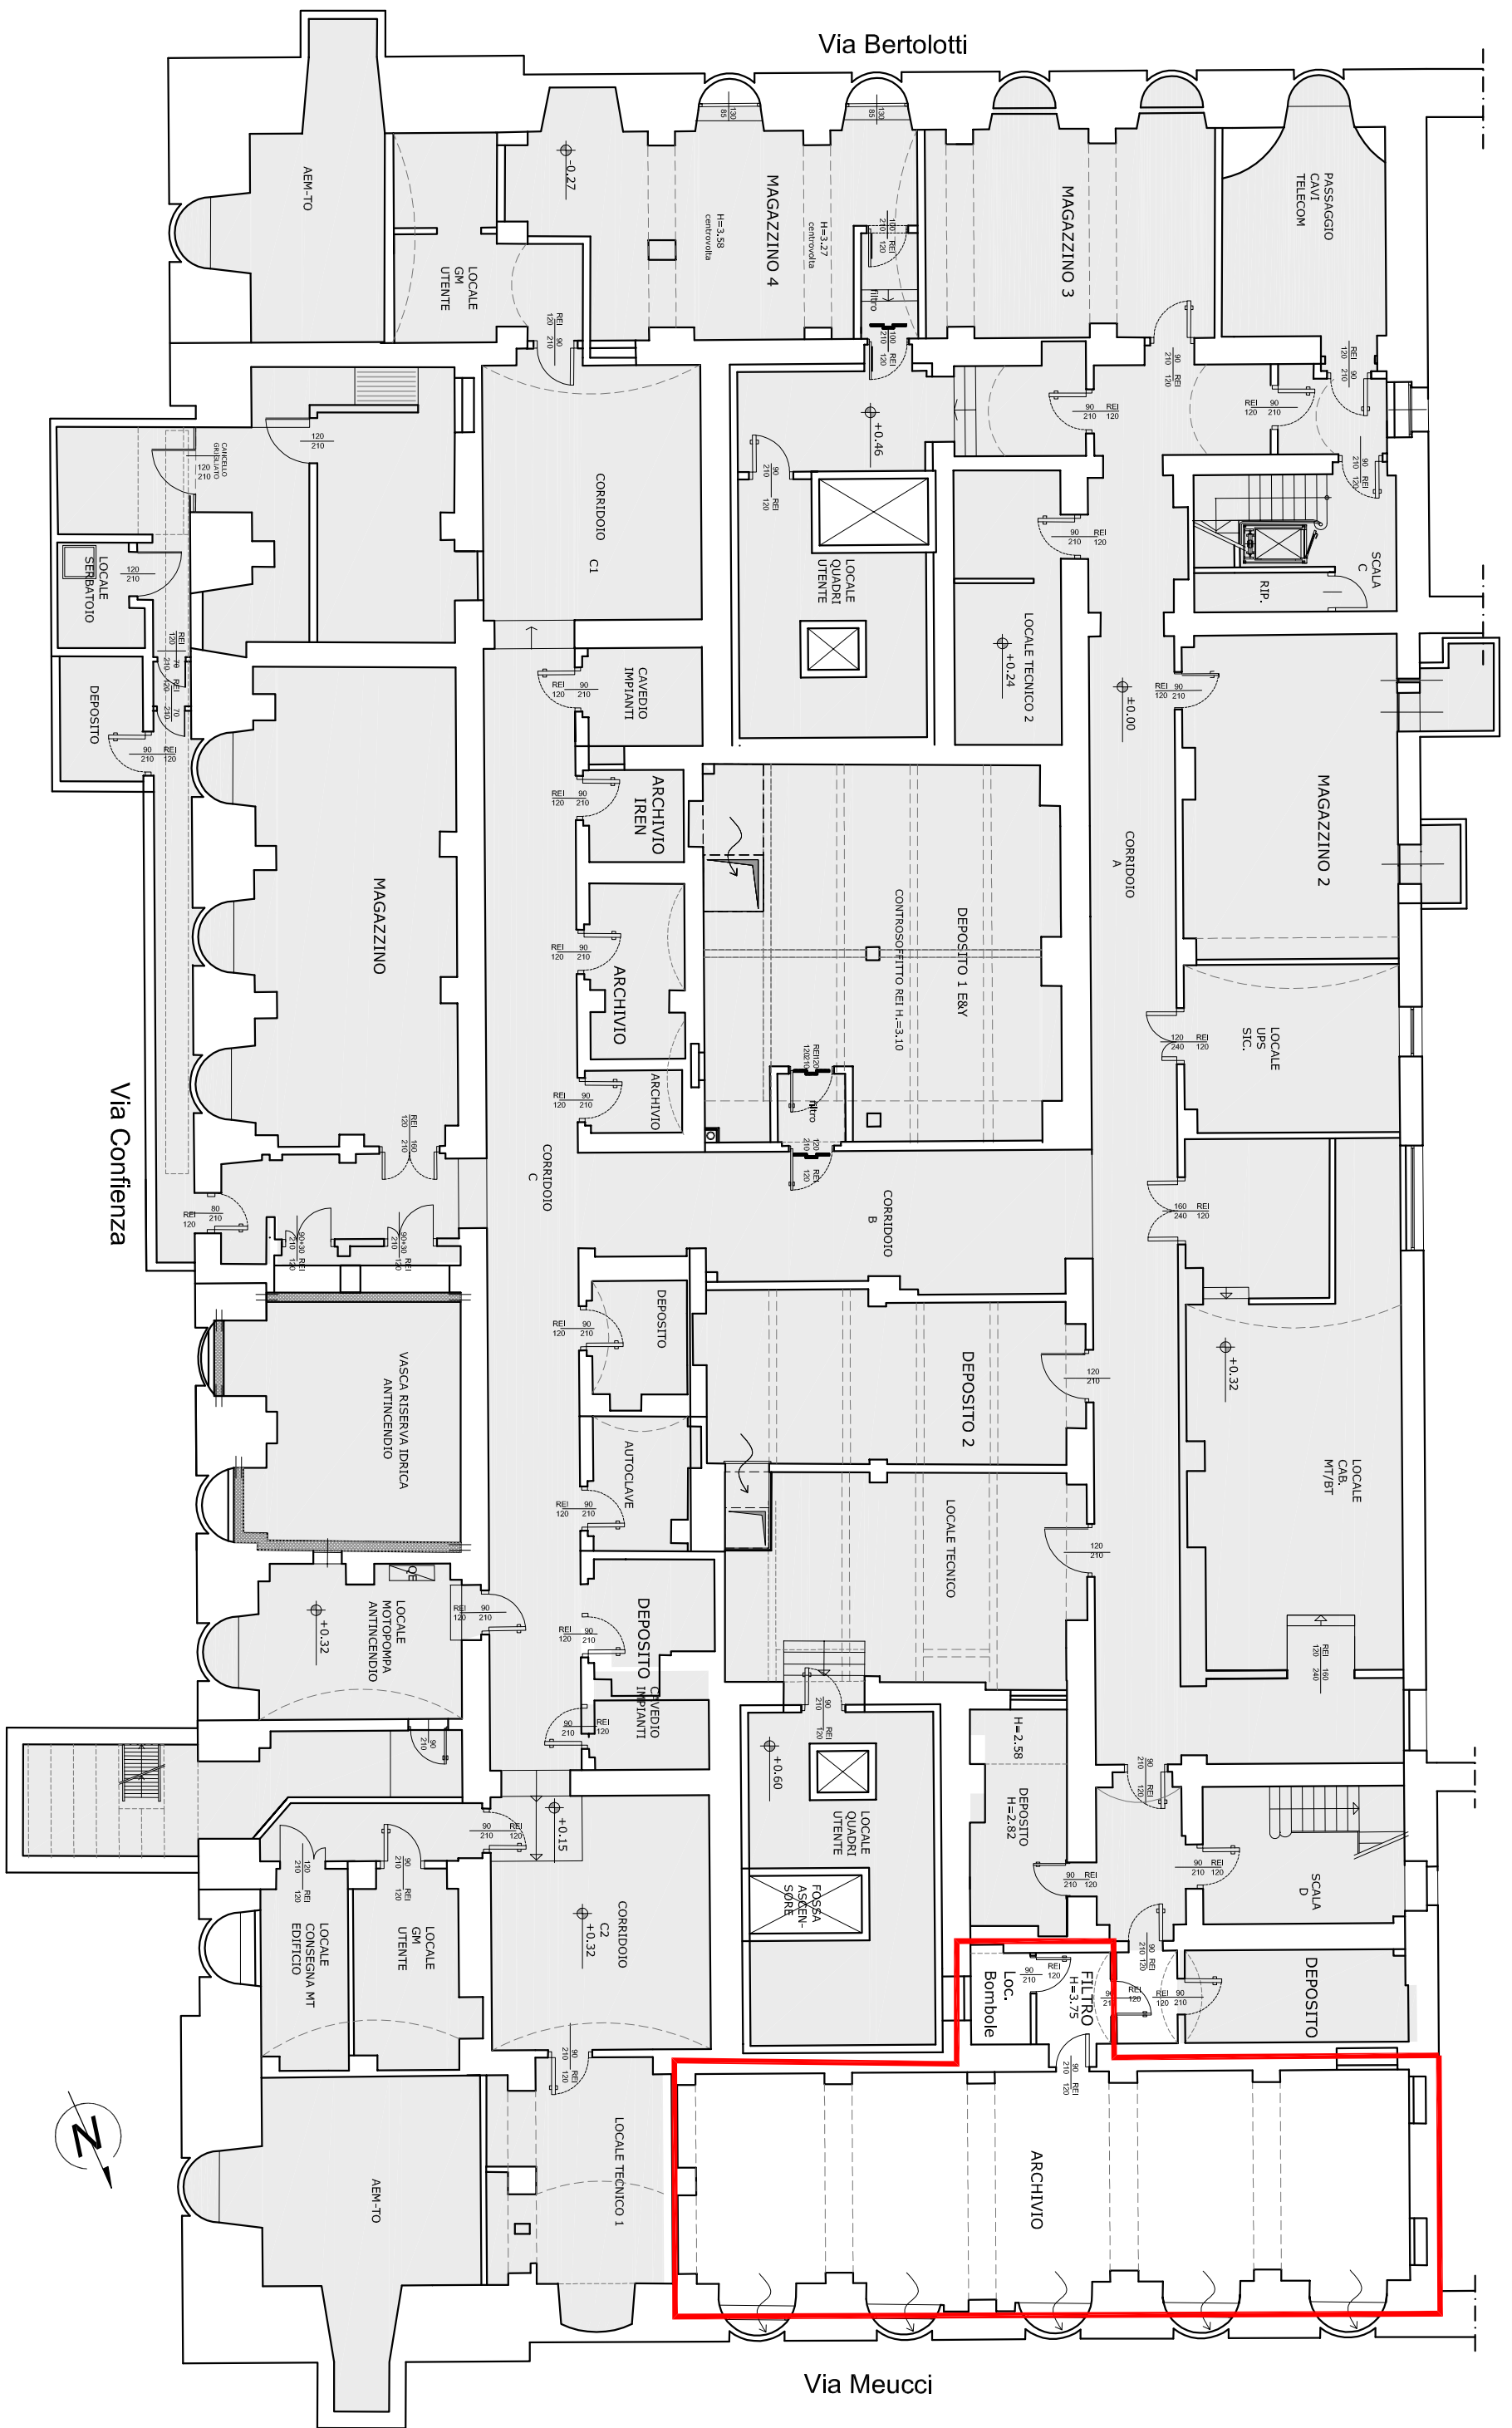

ALLEGATO C

Via Confienza 10 - Torino
PLANIMETRIA PIANO INTERRATO
 maggio 2017

