


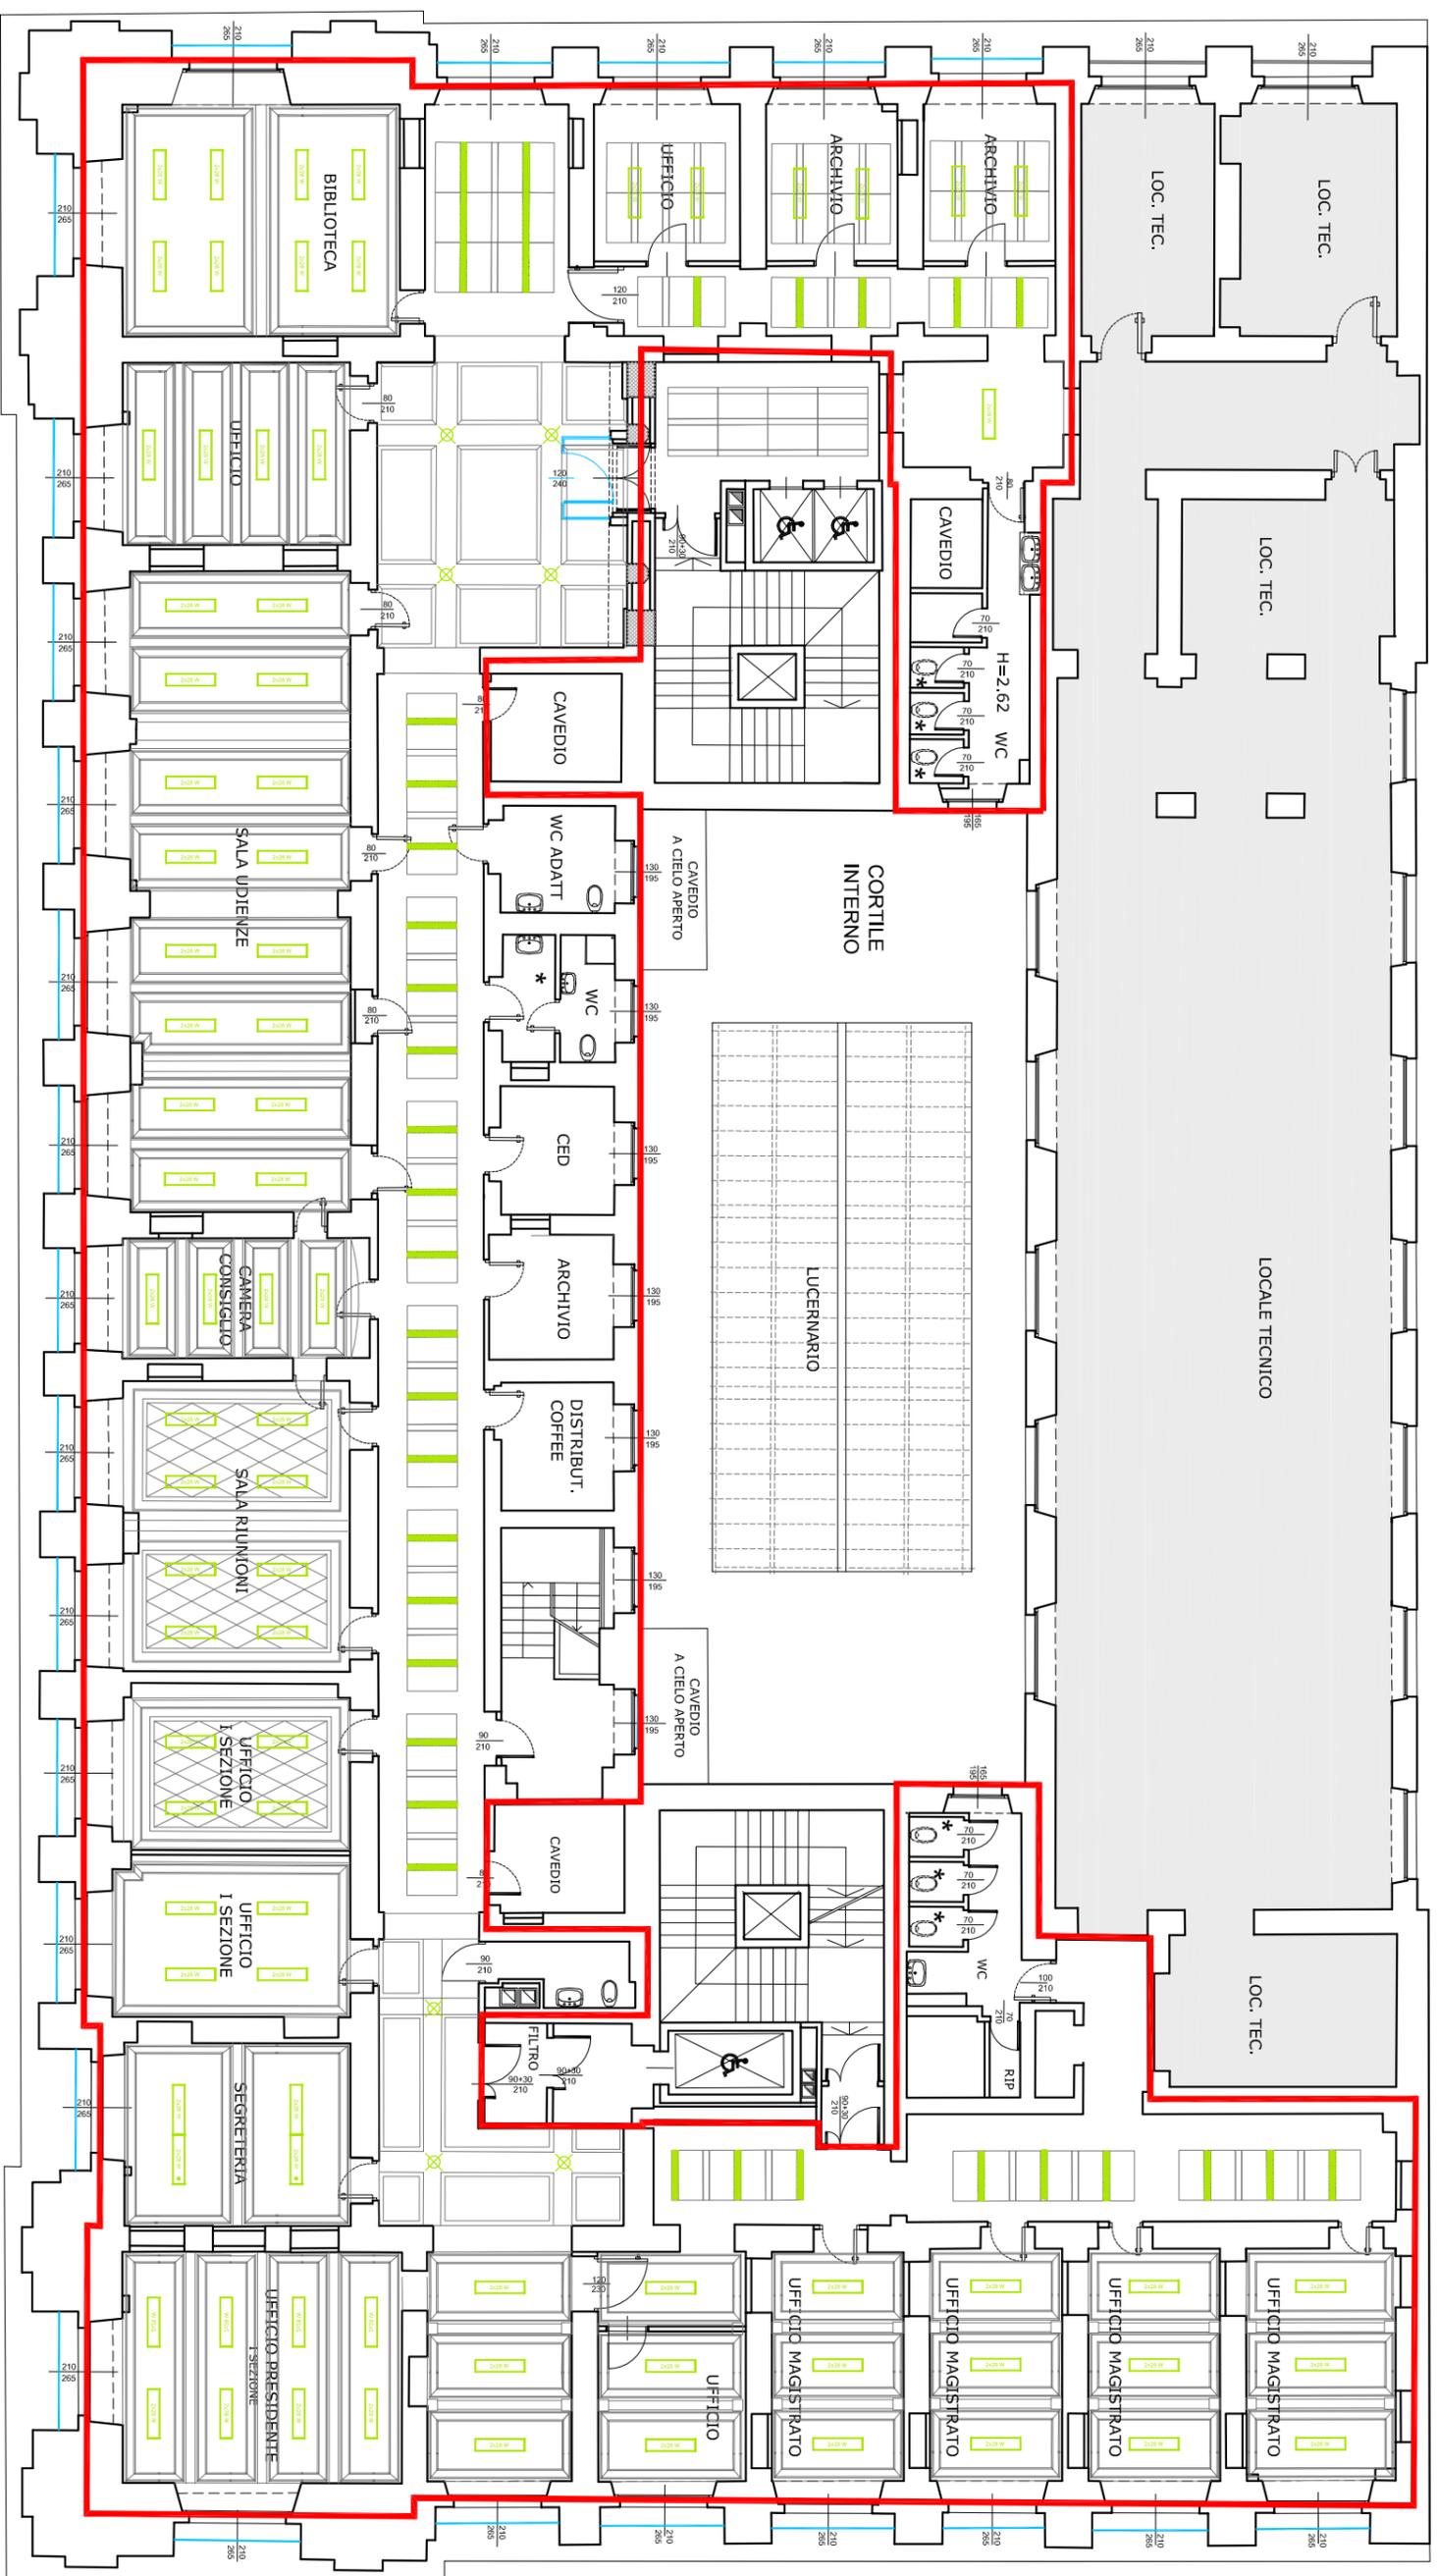


Via Bertolotti



Via Confienza

Via Meucci

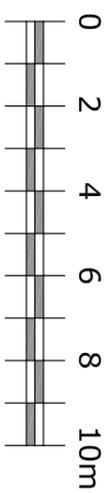


ALLEGATO A

Via Confienza 10 - Torino  
**PLANIMETRIA PIANO PRIMO**  
maggio 2017




Via Bertolotti

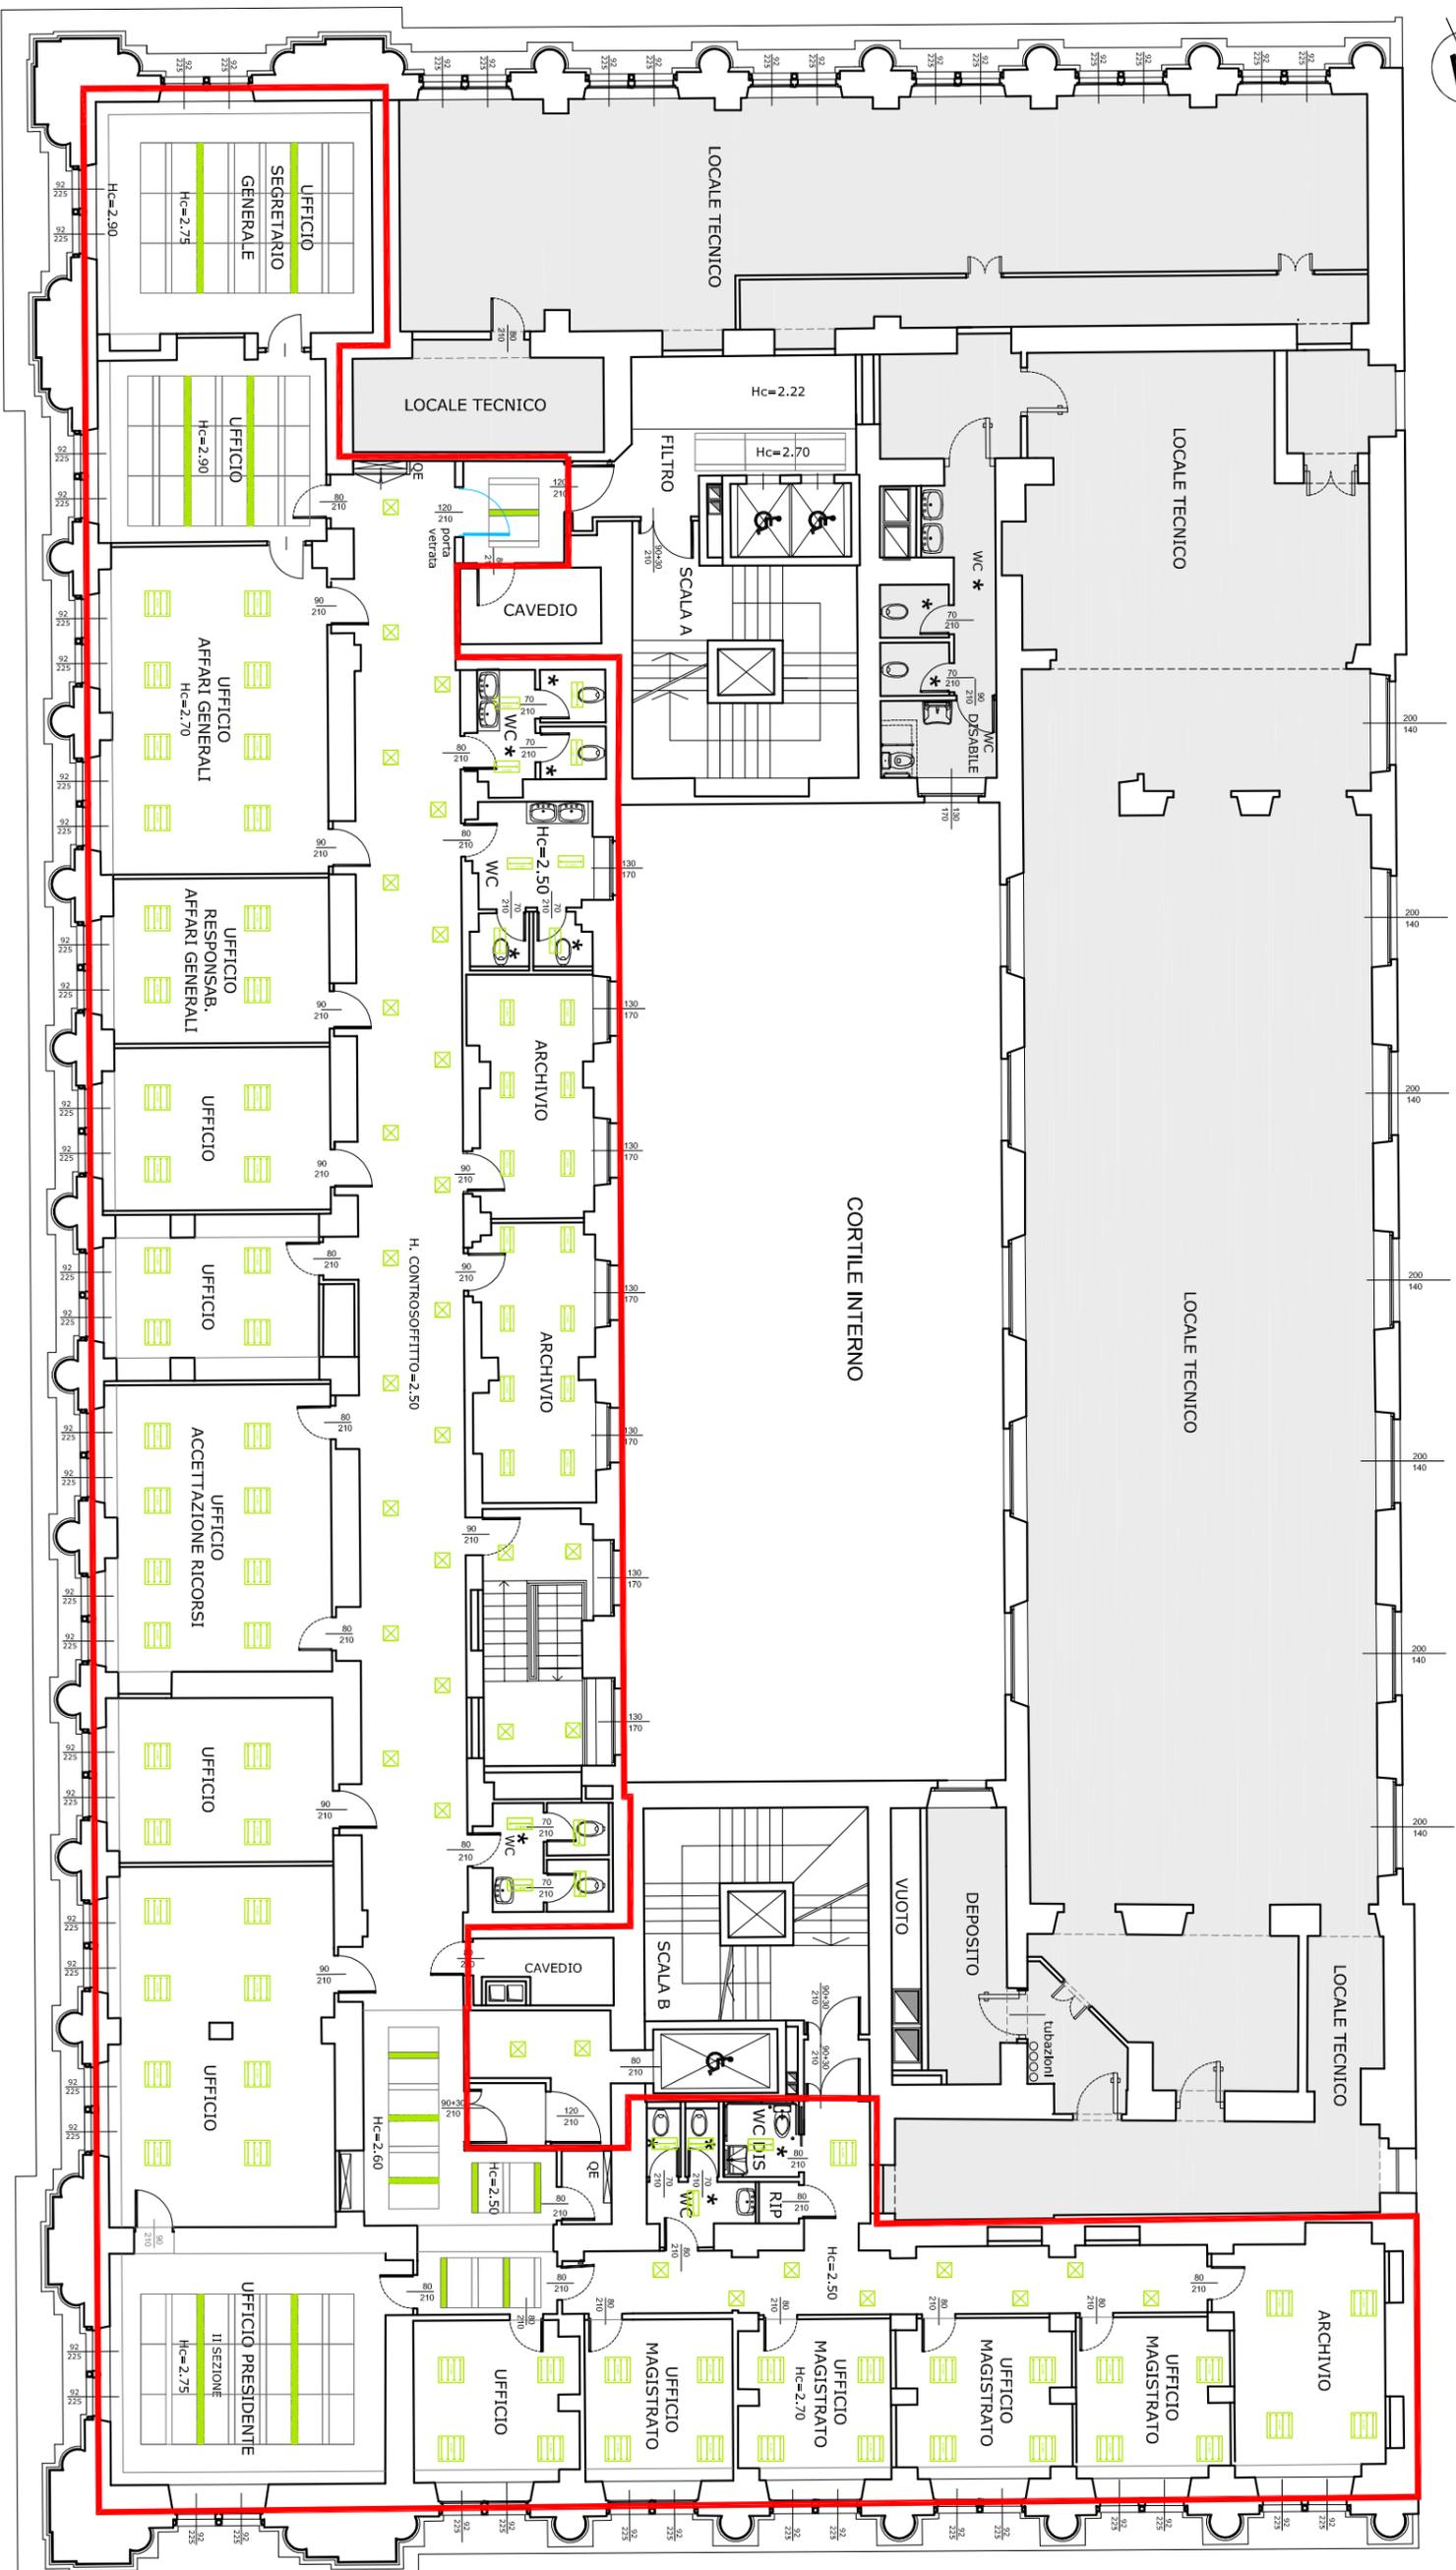



Via Confienza

Via Meucci

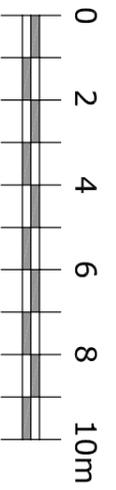

ALLEGATO B

Via Confienza 10 - Torino  
**PLANIMETRIA PIANO SECONDO**  
maggio 2017

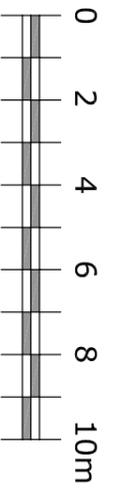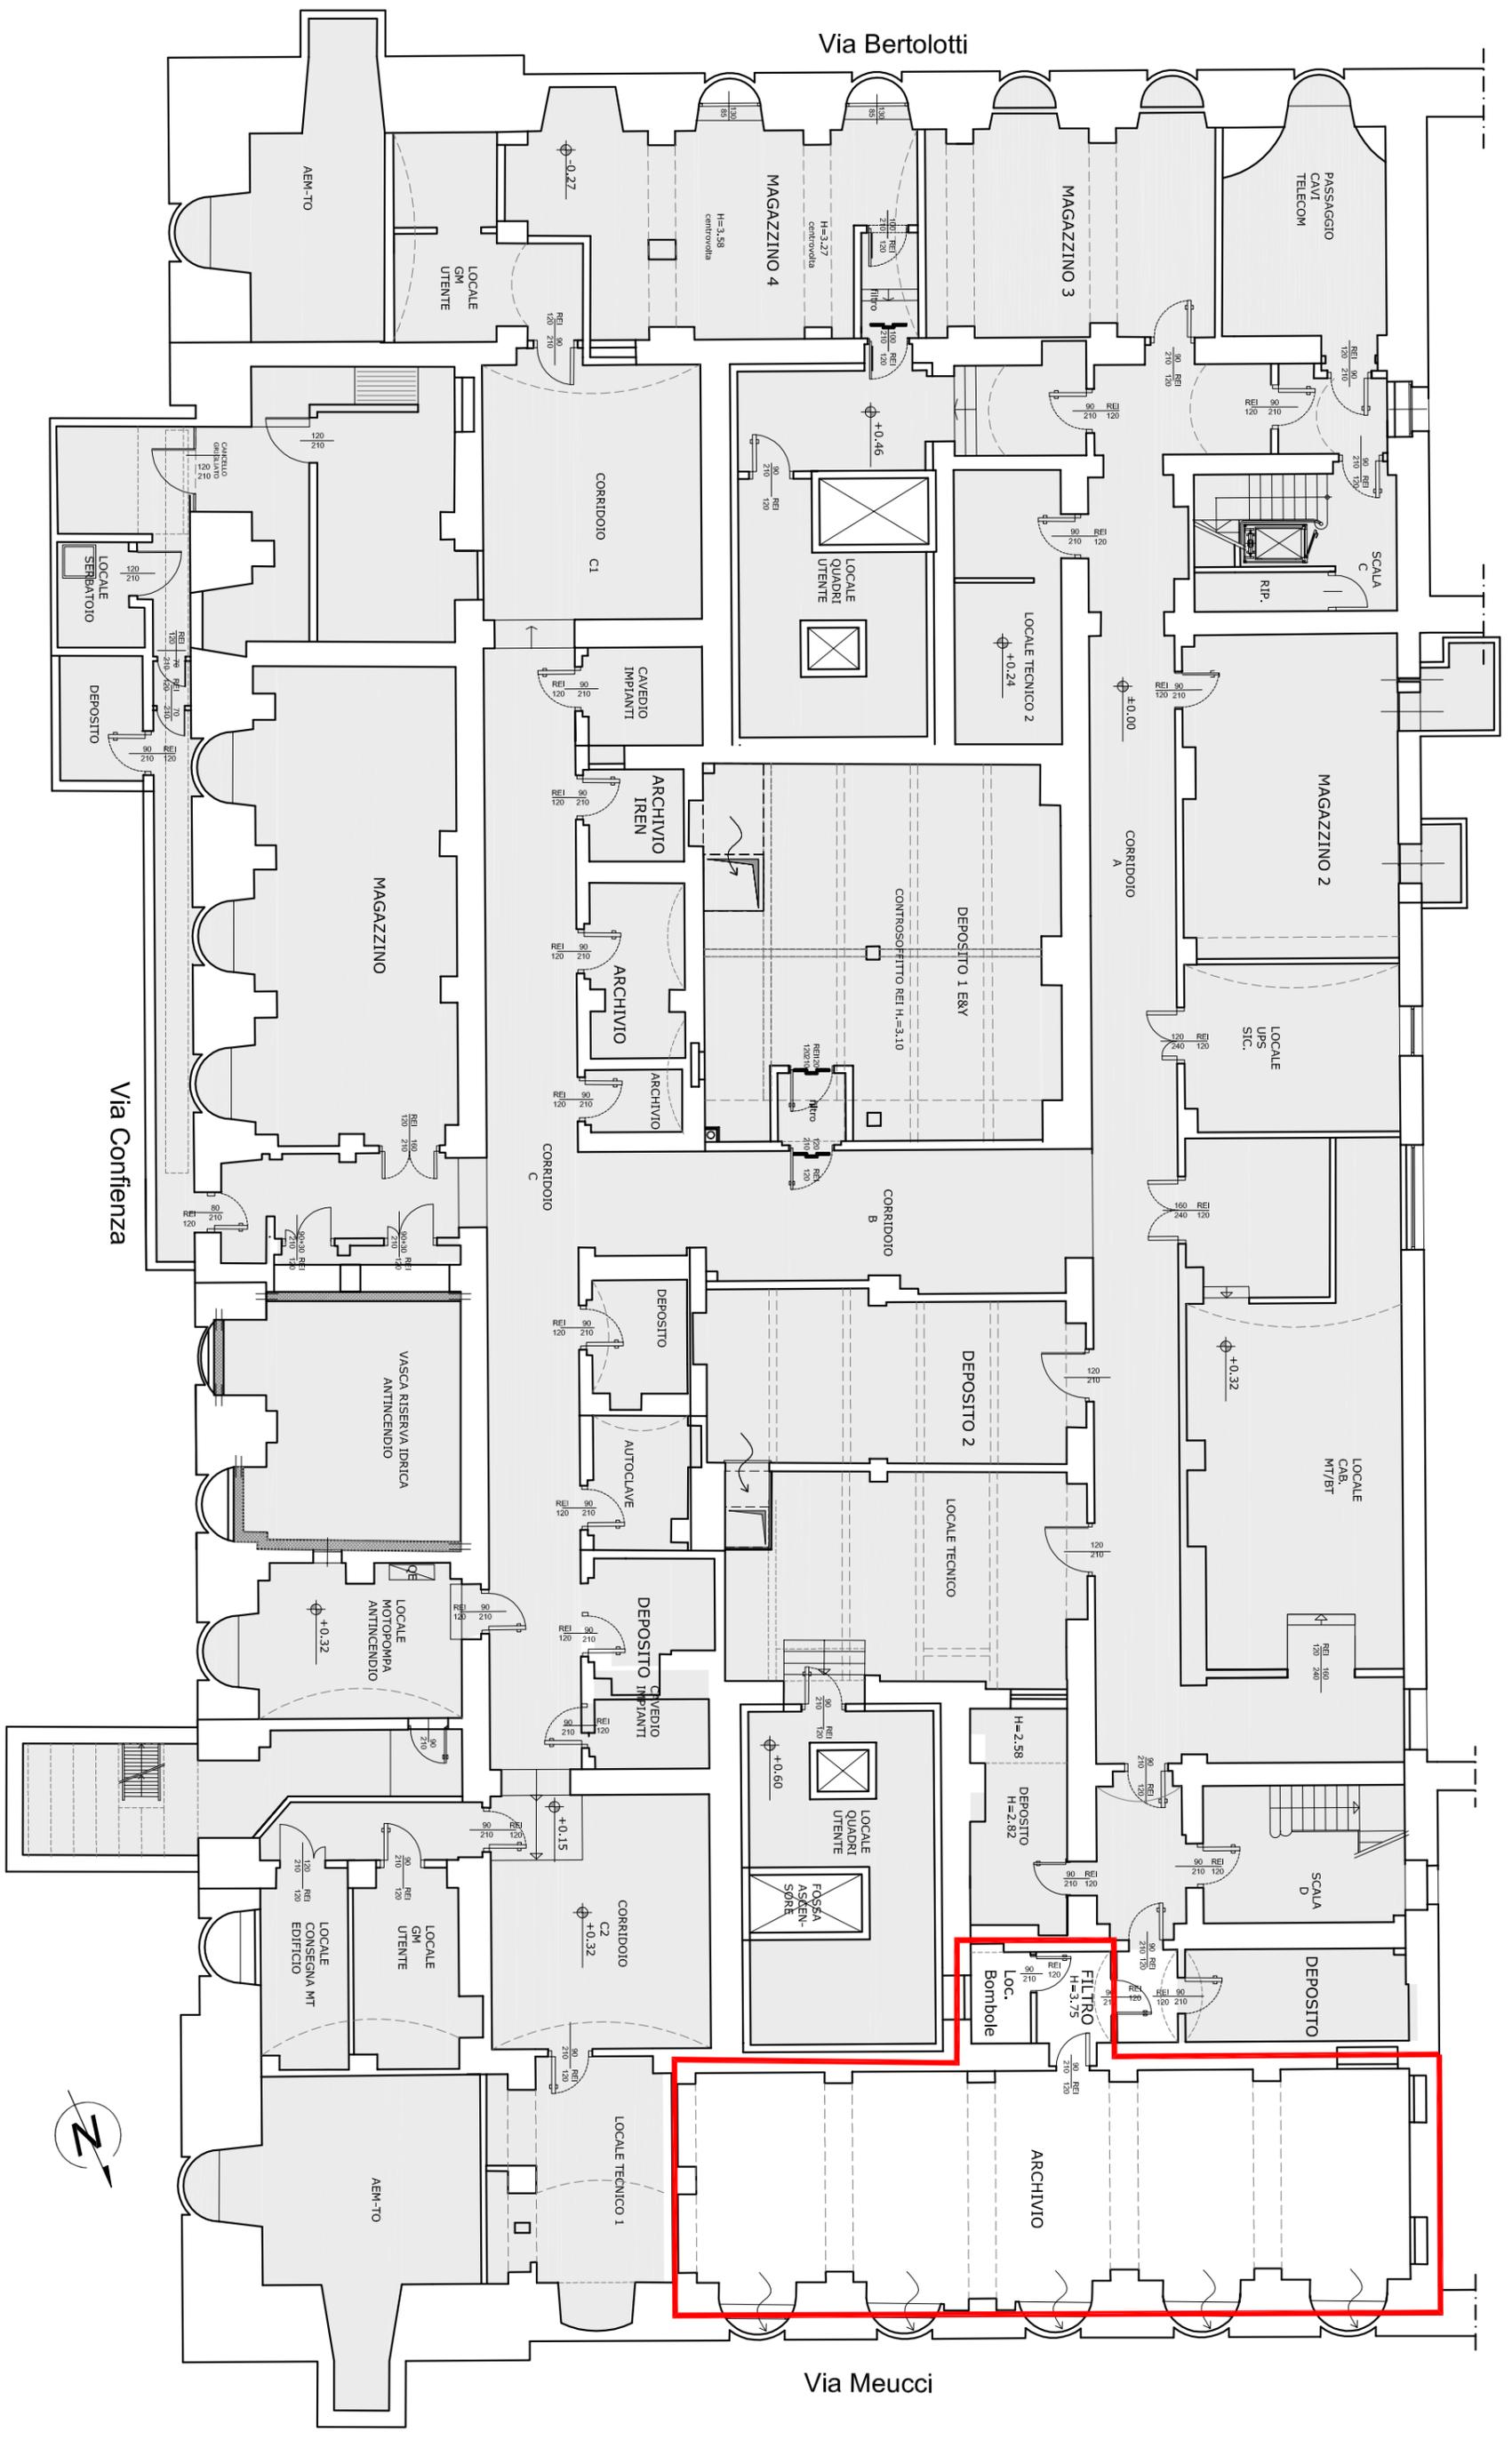

**ALLEGATO C**

Via Confienza 10 - Torino  
**PLANIMETRIA PIANO INTERRATO**  
 maggio 2017

