



Segretario Generale della Giustizia Amministrativa

Ufficio unico contratti e risorse

**LAVORI DI MANUTENZIONE ORDINARIA E DI
ADEGUAMENTO DEGLI IMPIANTI DI
RIVELAZIONE INCENDI, TVCC, ANTINTRUSIONE
E DEUMIDIFICAZIONE DELLE SEDI DEL
CONSIGLIO DI STATO - CIG 83737458F8**

Elaborati grafici
IMPIANTI TV-CC

N. TAVOLA

EGT

RESPONSABILE DEL PROCEDIMENTO:

ing. Michele Primavera

PROGETTISTA e D.L.:

ing. Claudio Vecchi


COORDINATORE SICUREZZA IN FASE DI PROGETTAZIONE:

ing. Claudio Vecchi





DATA: Luglio 2020


AGG:

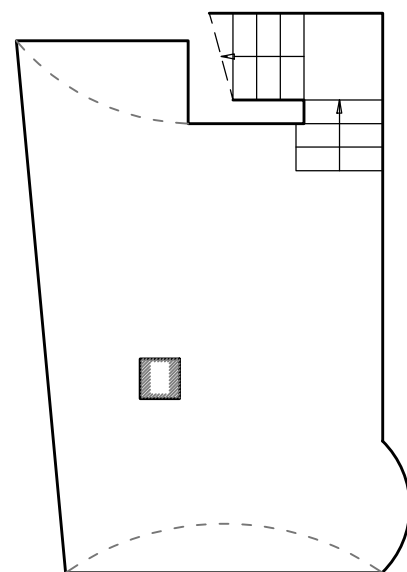PIANO INTERRATO

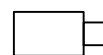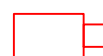

PIANO 2° INTERRATO

-  TELECAMERA B/N
-  TELECAMERA BULLET A COLORI ANALOGICA
-  TELECAMERA IP (BULLET)
-  TELECAMERA DOME ANALOGICA

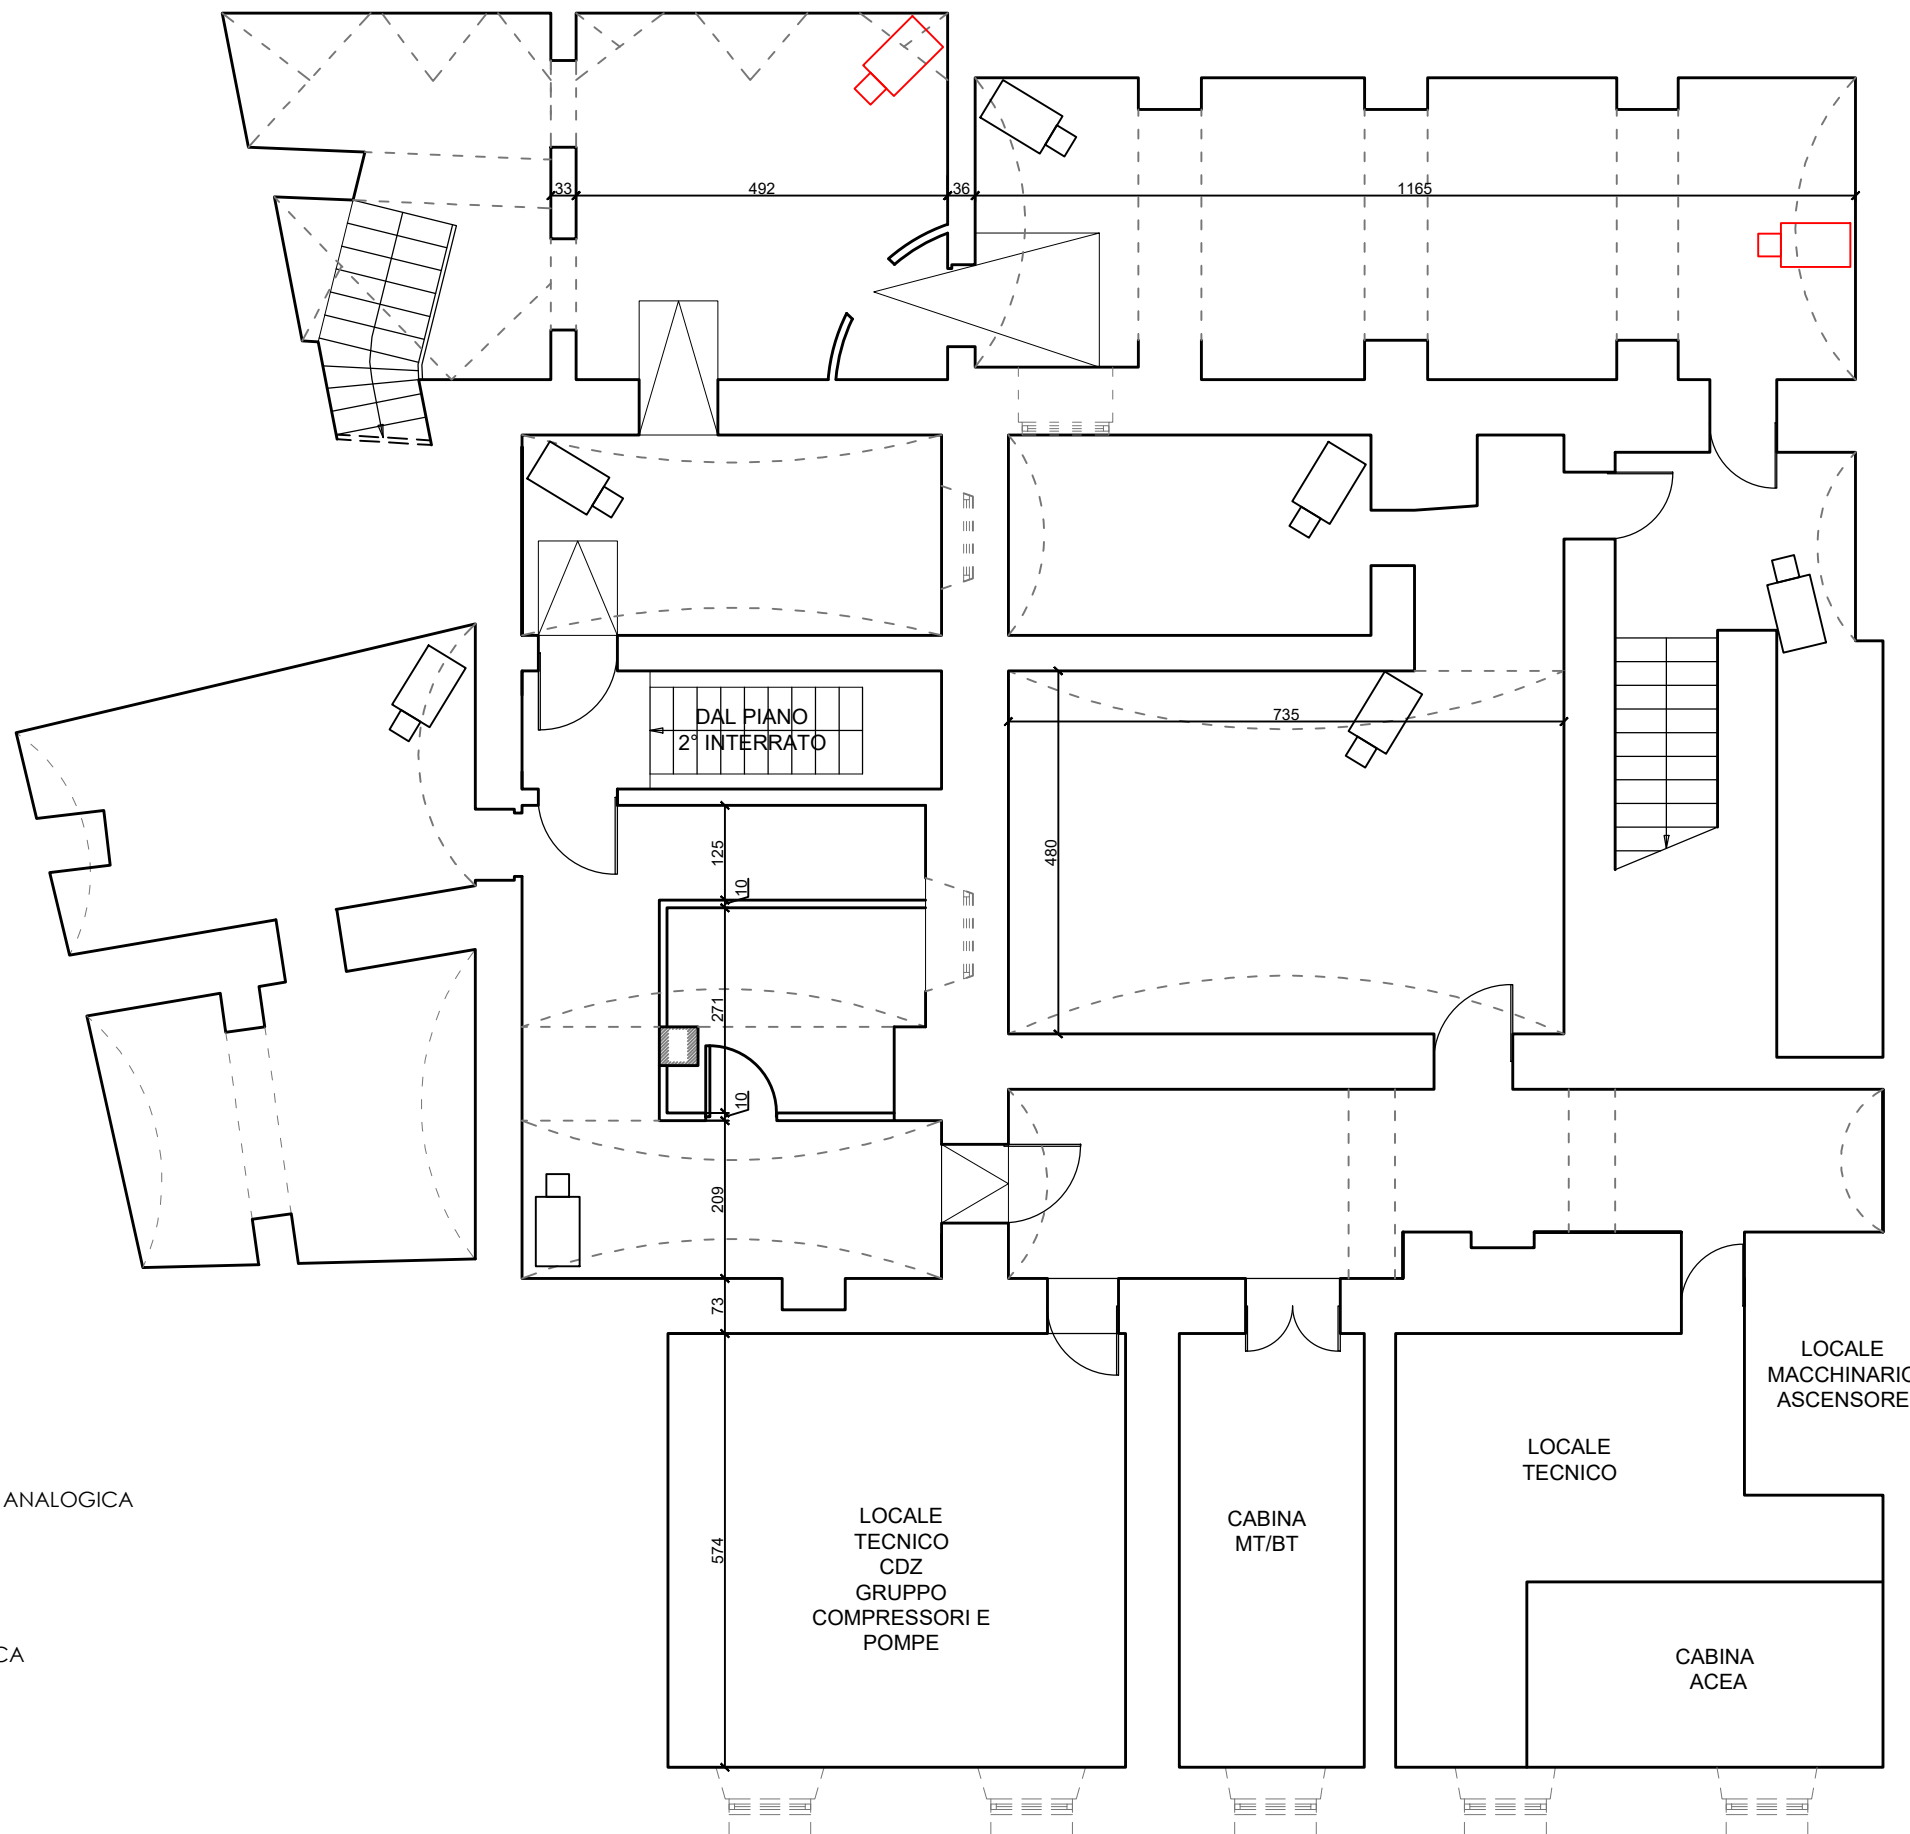

- PIANO QUINTO
- PIANO QUARTO
- PIANO TERZO
- AMMEZZATO PIANO TERZO
- PIANO SECONDO
- AMMEZZATO PIANO PRIMO
- PIANO PRIMO
- PIANO AMMEZZATO TERRA
- PIANO TERRA
- PIANO INTERRATO
- PIANO 2° INTERRATO



Segretario Generale
della Giustizia Amministrativa
Ufficio unico contratti e risorse

PALAZZO OSSOLI


Ing. Claudio Vecchi

Ing. Michele Primavera





MANUTENZIONE ORDINARIA E DI ADEGUAMENTO DEGLI
IMPIANTI RIVELAZIONE INCENDI, TVCC, ANTINTRUSIONE E
DEUMIDIFICAZIONE DELLE SEDI DEL CONSIGLIO DI STATO

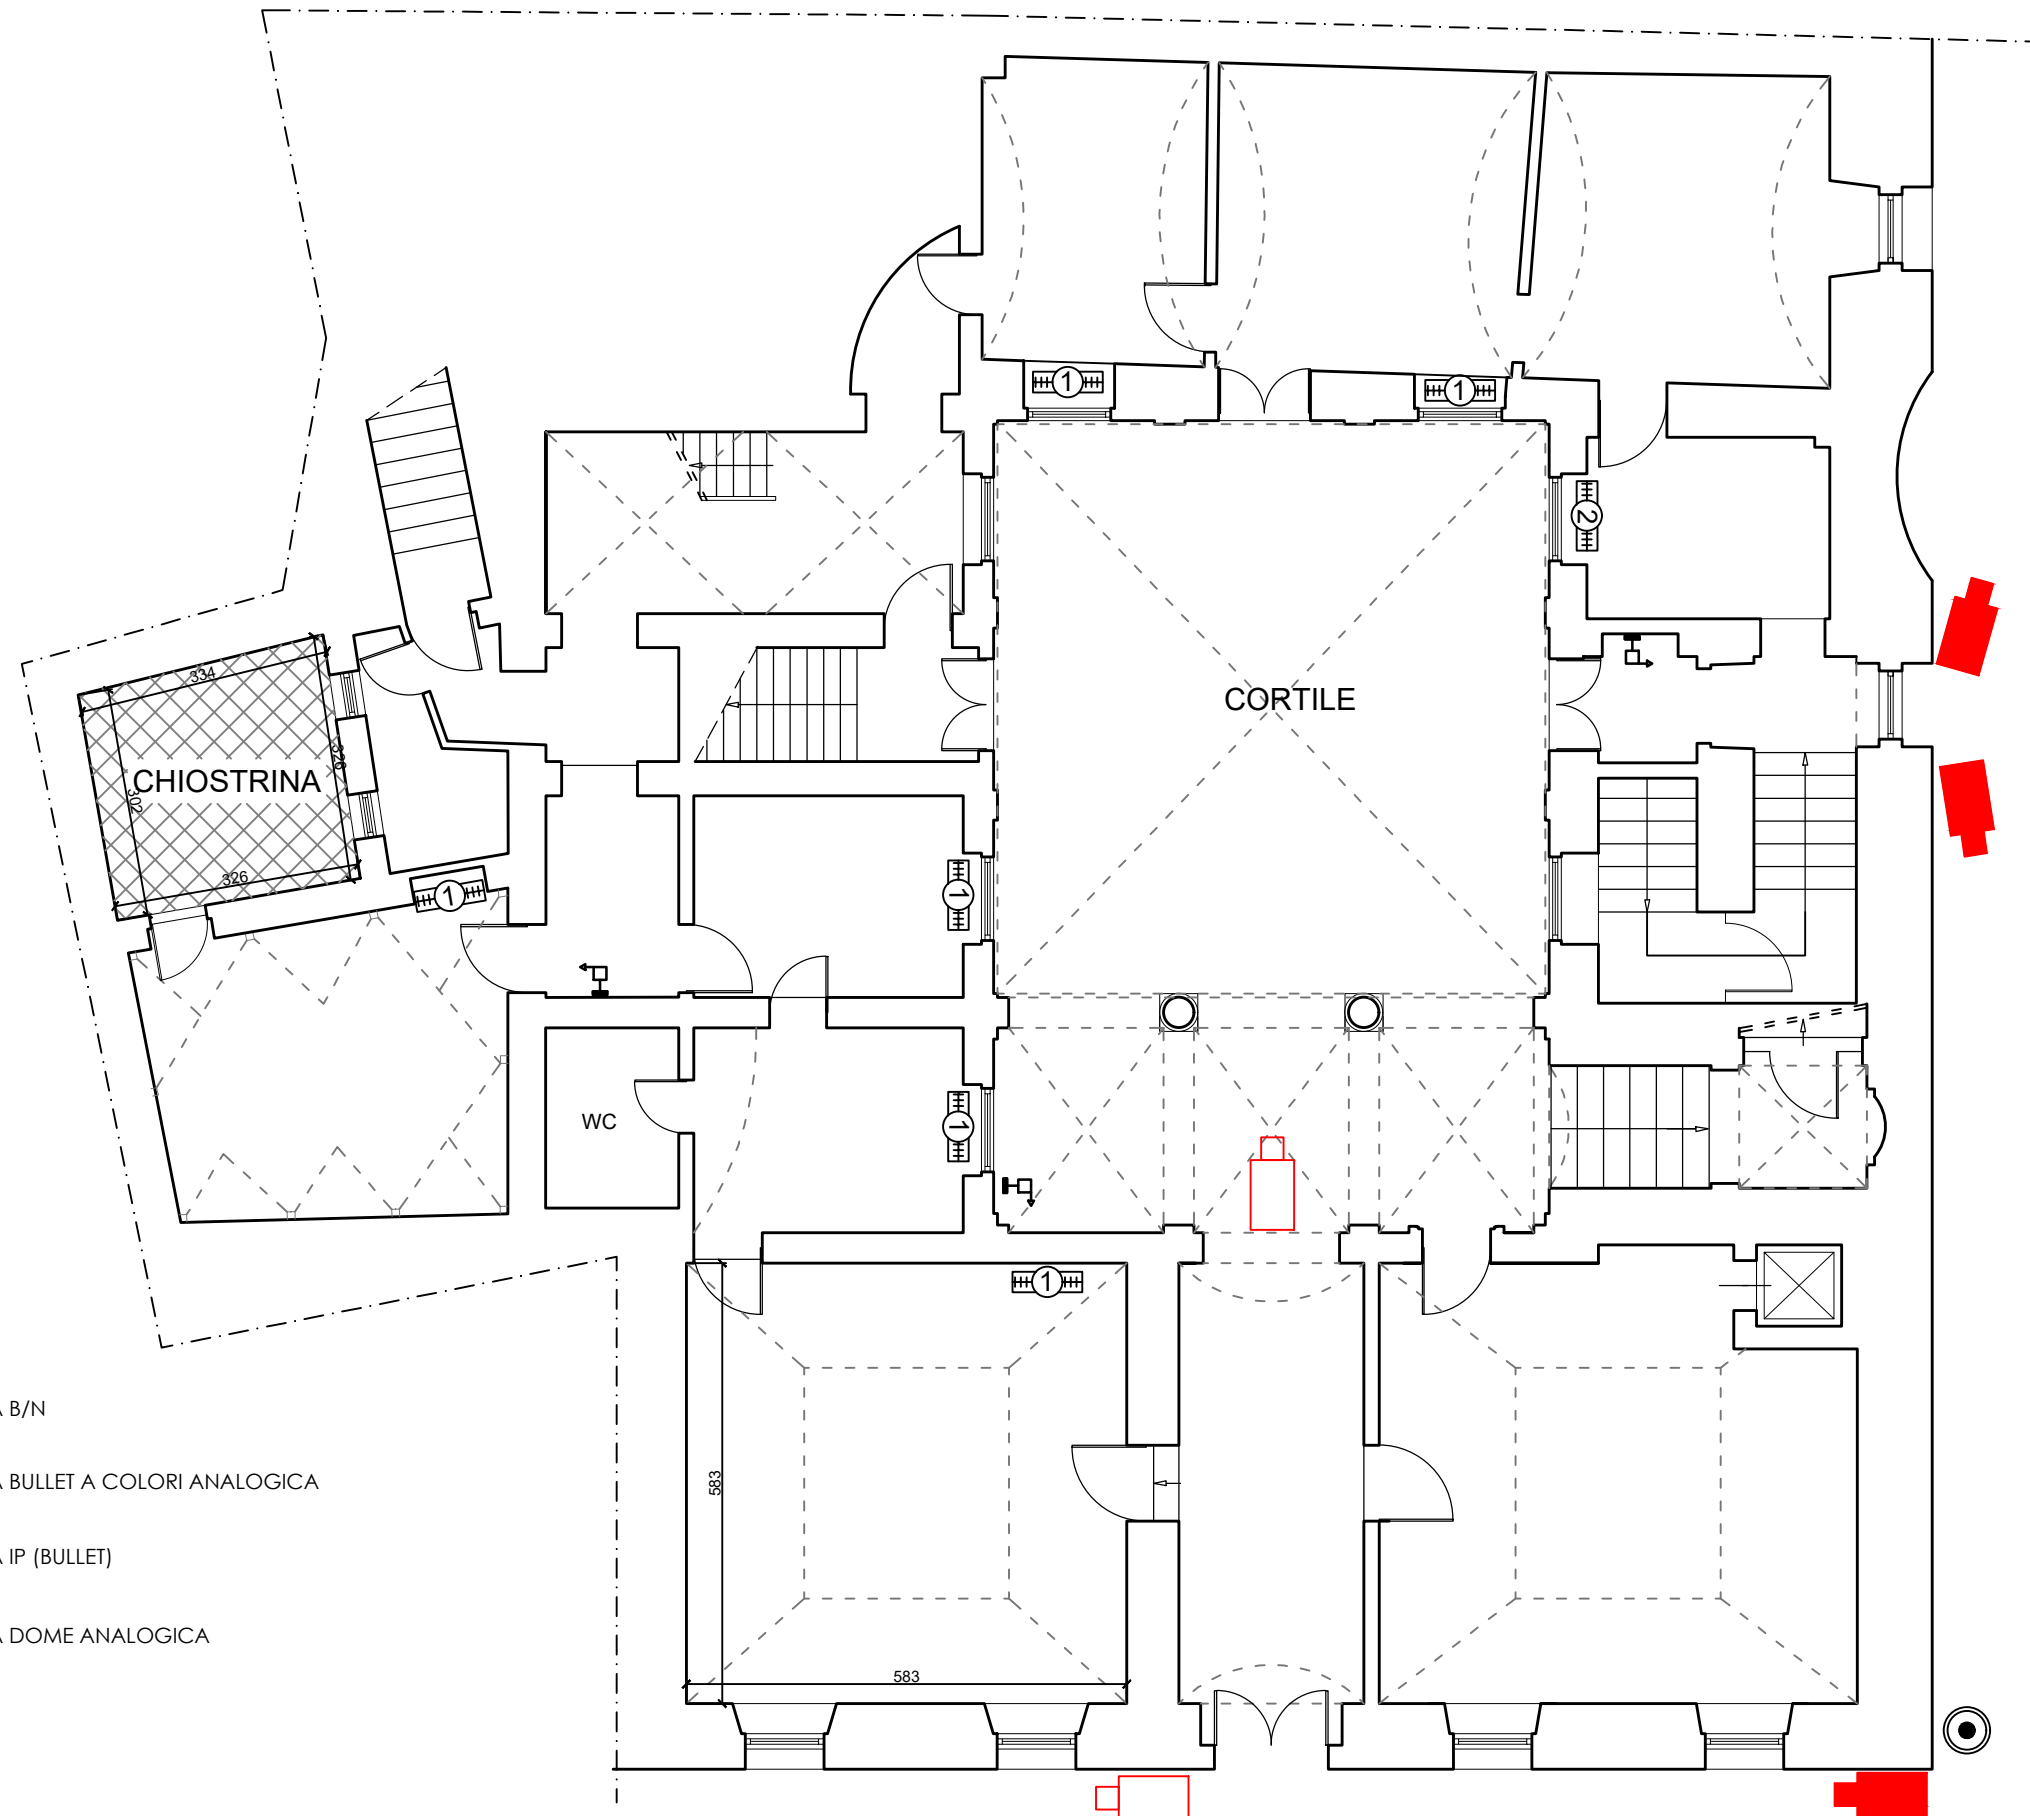TAV. TO-01
RAPP.: 1:100

PIANO TERRA



PIANO QUINTO
PIANO QUARTO
PIANO TERZO
AMMEZZATO PIANO TERZO
PIANO SECONDO
AMMEZZATO PIANO PRIMO
PIANO PRIMO
PIANO AMMEZZATO TERRA
PIANO TERRA
PIANO INTERRATO
PIANO 2° INTERRATO

-  TELECAMERA B/N
-  TELECAMERA BULLET A COLORI ANALOGICA
-  TELECAMERA IP (BULLET)
-  TELECAMERA DOME ANALOGICA



Segretario Generale
della Giustizia Amministrativa
Ufficio unico contratti e risorse

PALAZZO OSSOLI


Ing. Claudio Vecchi

Ing. Michele Primavera

MANUTENZIONE ORDINARIA E DI ADEGUAMENTO DEGLI
IMPIANTI RIVELAZIONE INCENDI, TVCC, ANTINTRUSIONE E
DEUMIDIFICAZIONE DELLE SEDI DEL CONSIGLIO DI STATO

TAV. TO-02
RAPP.: 1:100

PIANO QUARTO

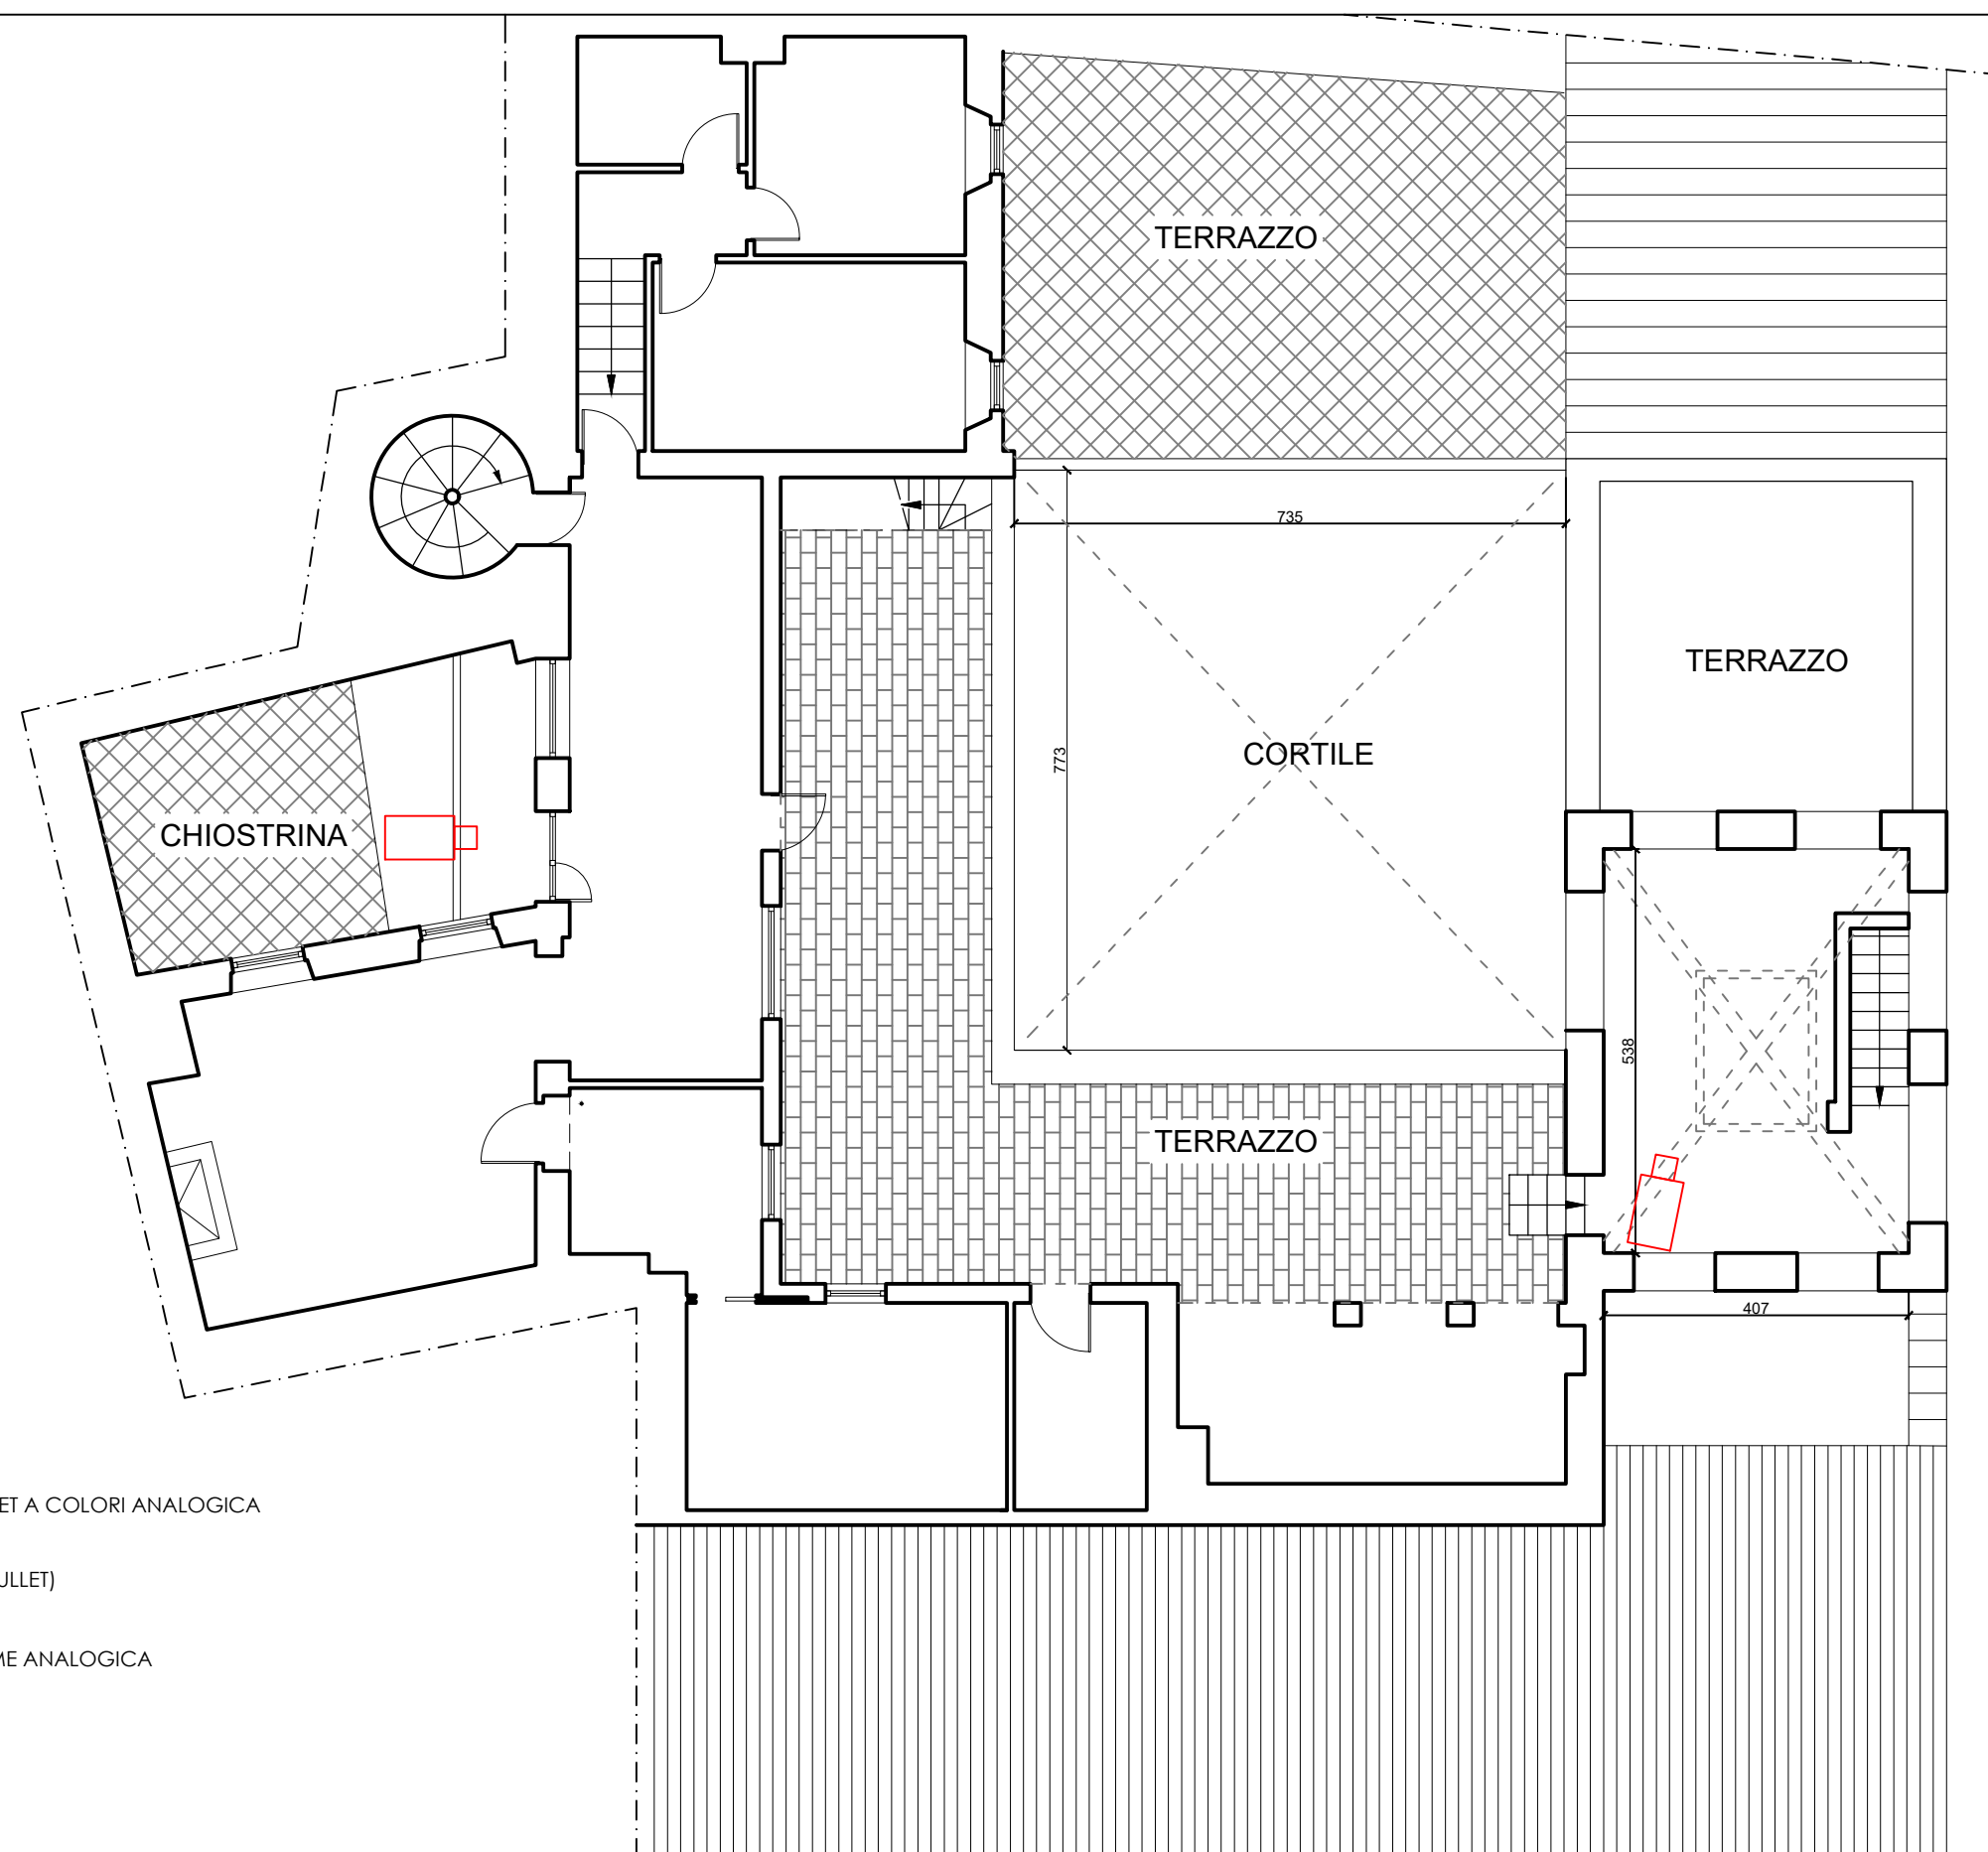

- PIANO QUINTO
- PIANO QUARTO
- PIANO TERZO
- AMMEZZATO PIANO TERZO
- PIANO SECONDO
- AMMEZZATO PIANO PRIMO
- PIANO PRIMO
- PIANO AMMEZZATO TERRA
- PIANO TERRA
- PIANO INTERRATO
- PIANO 2° INTERRATO

- TELECAMERA B/N
- TELECAMERA BULLET A COLORI ANALOGICA
- TELECAMERA IP (BULLET)
- TELECAMERA DOME ANALOGICA



Segretario Generale
della Giustizia Amministrativa
Ufficio unico contratti e risorse

PALAZZO OSSOLI


Ing. Claudio Vecchi

Ing. Michele Primavera

MANUTENZIONE ORDINARIA E DI ADEGUAMENTO DEGLI
IMPIANTI RIVELAZIONE INCENDI, TVCC, ANTINTRUSIONE E
DEUMIDIFICAZIONE DELLE SEDI DEL CONSIGLIO DI STATO

TAV. TO-03
RAPP.: 1:100

PIANO INTERRATO

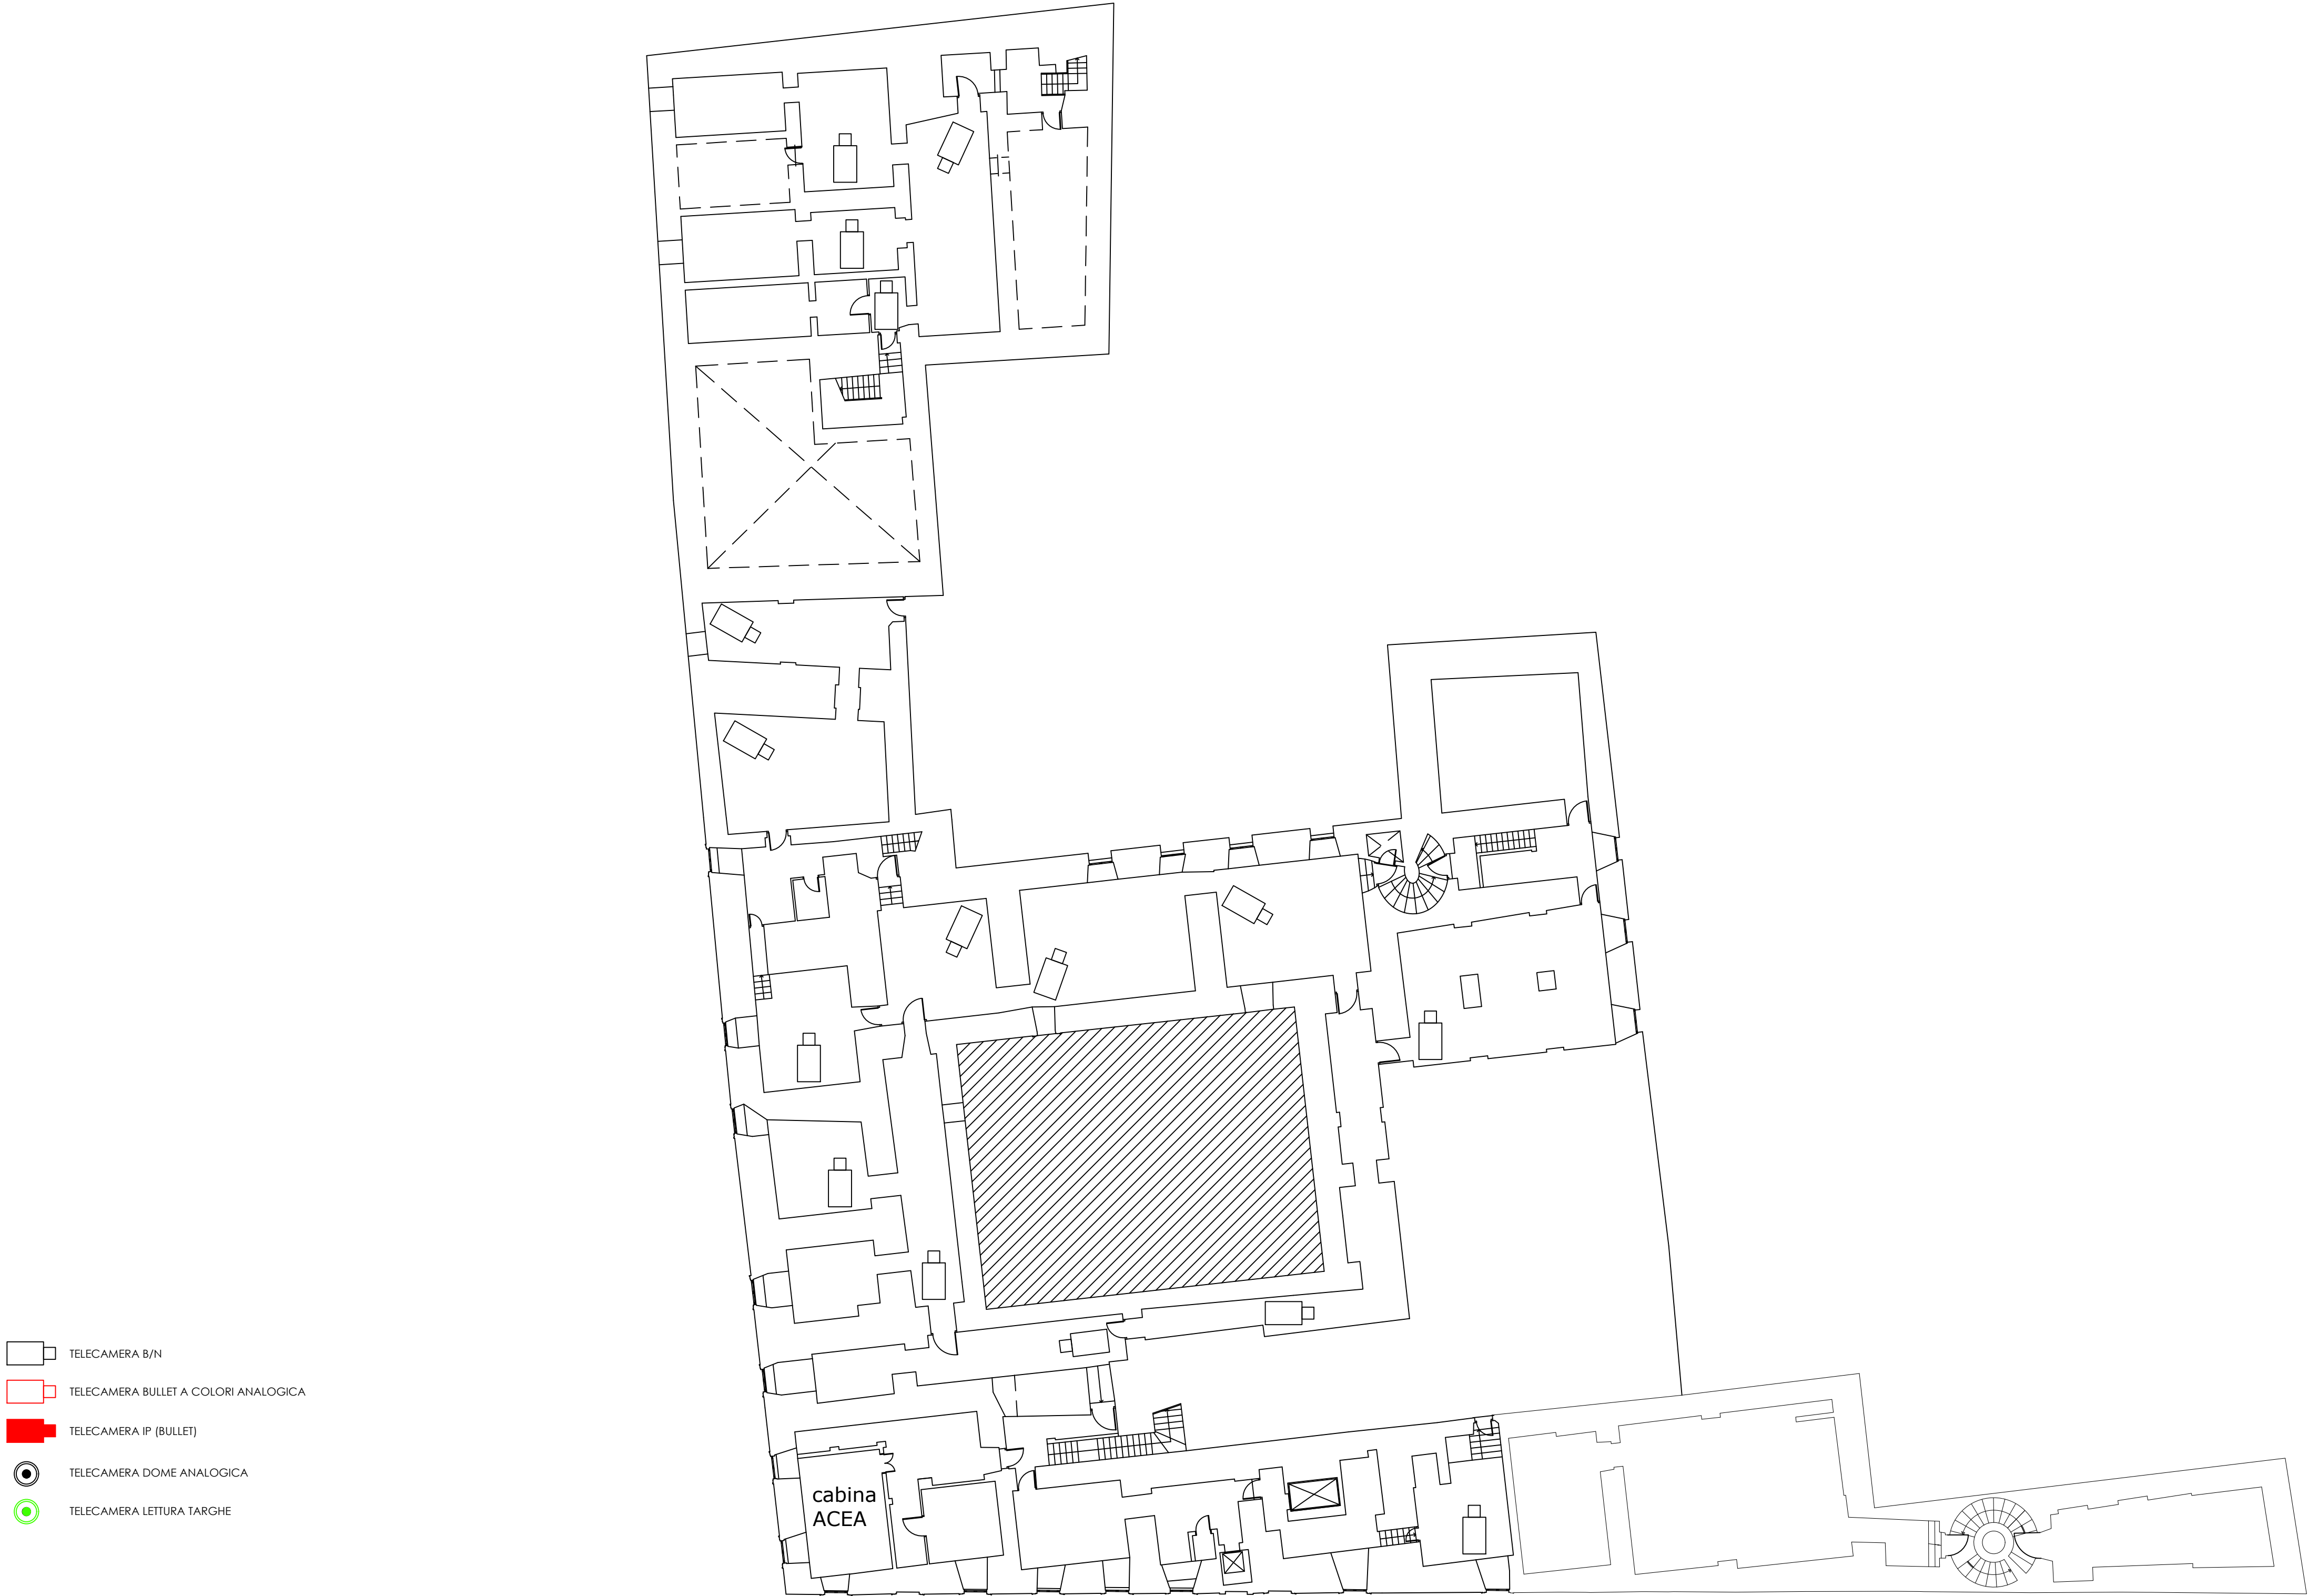

Segretario Generale
della Giustizia Amministrativa
Ufficio unico contratti e risorse

PALAZZO SPADA

Ing. Michele Primavera

Ing. Claudio Vecchi

MANUTENZIONE ORDINARIA E DI ADEGUAMENTO DEGLI IMPIANTI
RIVELAZIONE INCENDI, TVCC, ANTINTRUSIONE E DEUMIDIFICAZIONE
DELLE SEDI DEL CONSIGLIO DI STATO

TAV. TS-01
RAPP.: 1:200

PIANO TERRA



Segretario Generale
della Giustizia Amministrativa
Ufficio unico contratti e risorse

PALAZZO SPADA


Ing. Michele Primavera

Ing. Claudio Vecchi

MANUTENZIONE ORDINARIA E DI ADEGUAMENTO DEGLI IMPIANTI
RIVELAZIONE INCENDI, TVCC, ANTINTRUSIONE E DEUMIDIFICAZIONE
DELLE SEDI DEL CONSIGLIO DI STATO

TAV. TS-02
RAPP.: 1:200

PIANO AMMEZZATO

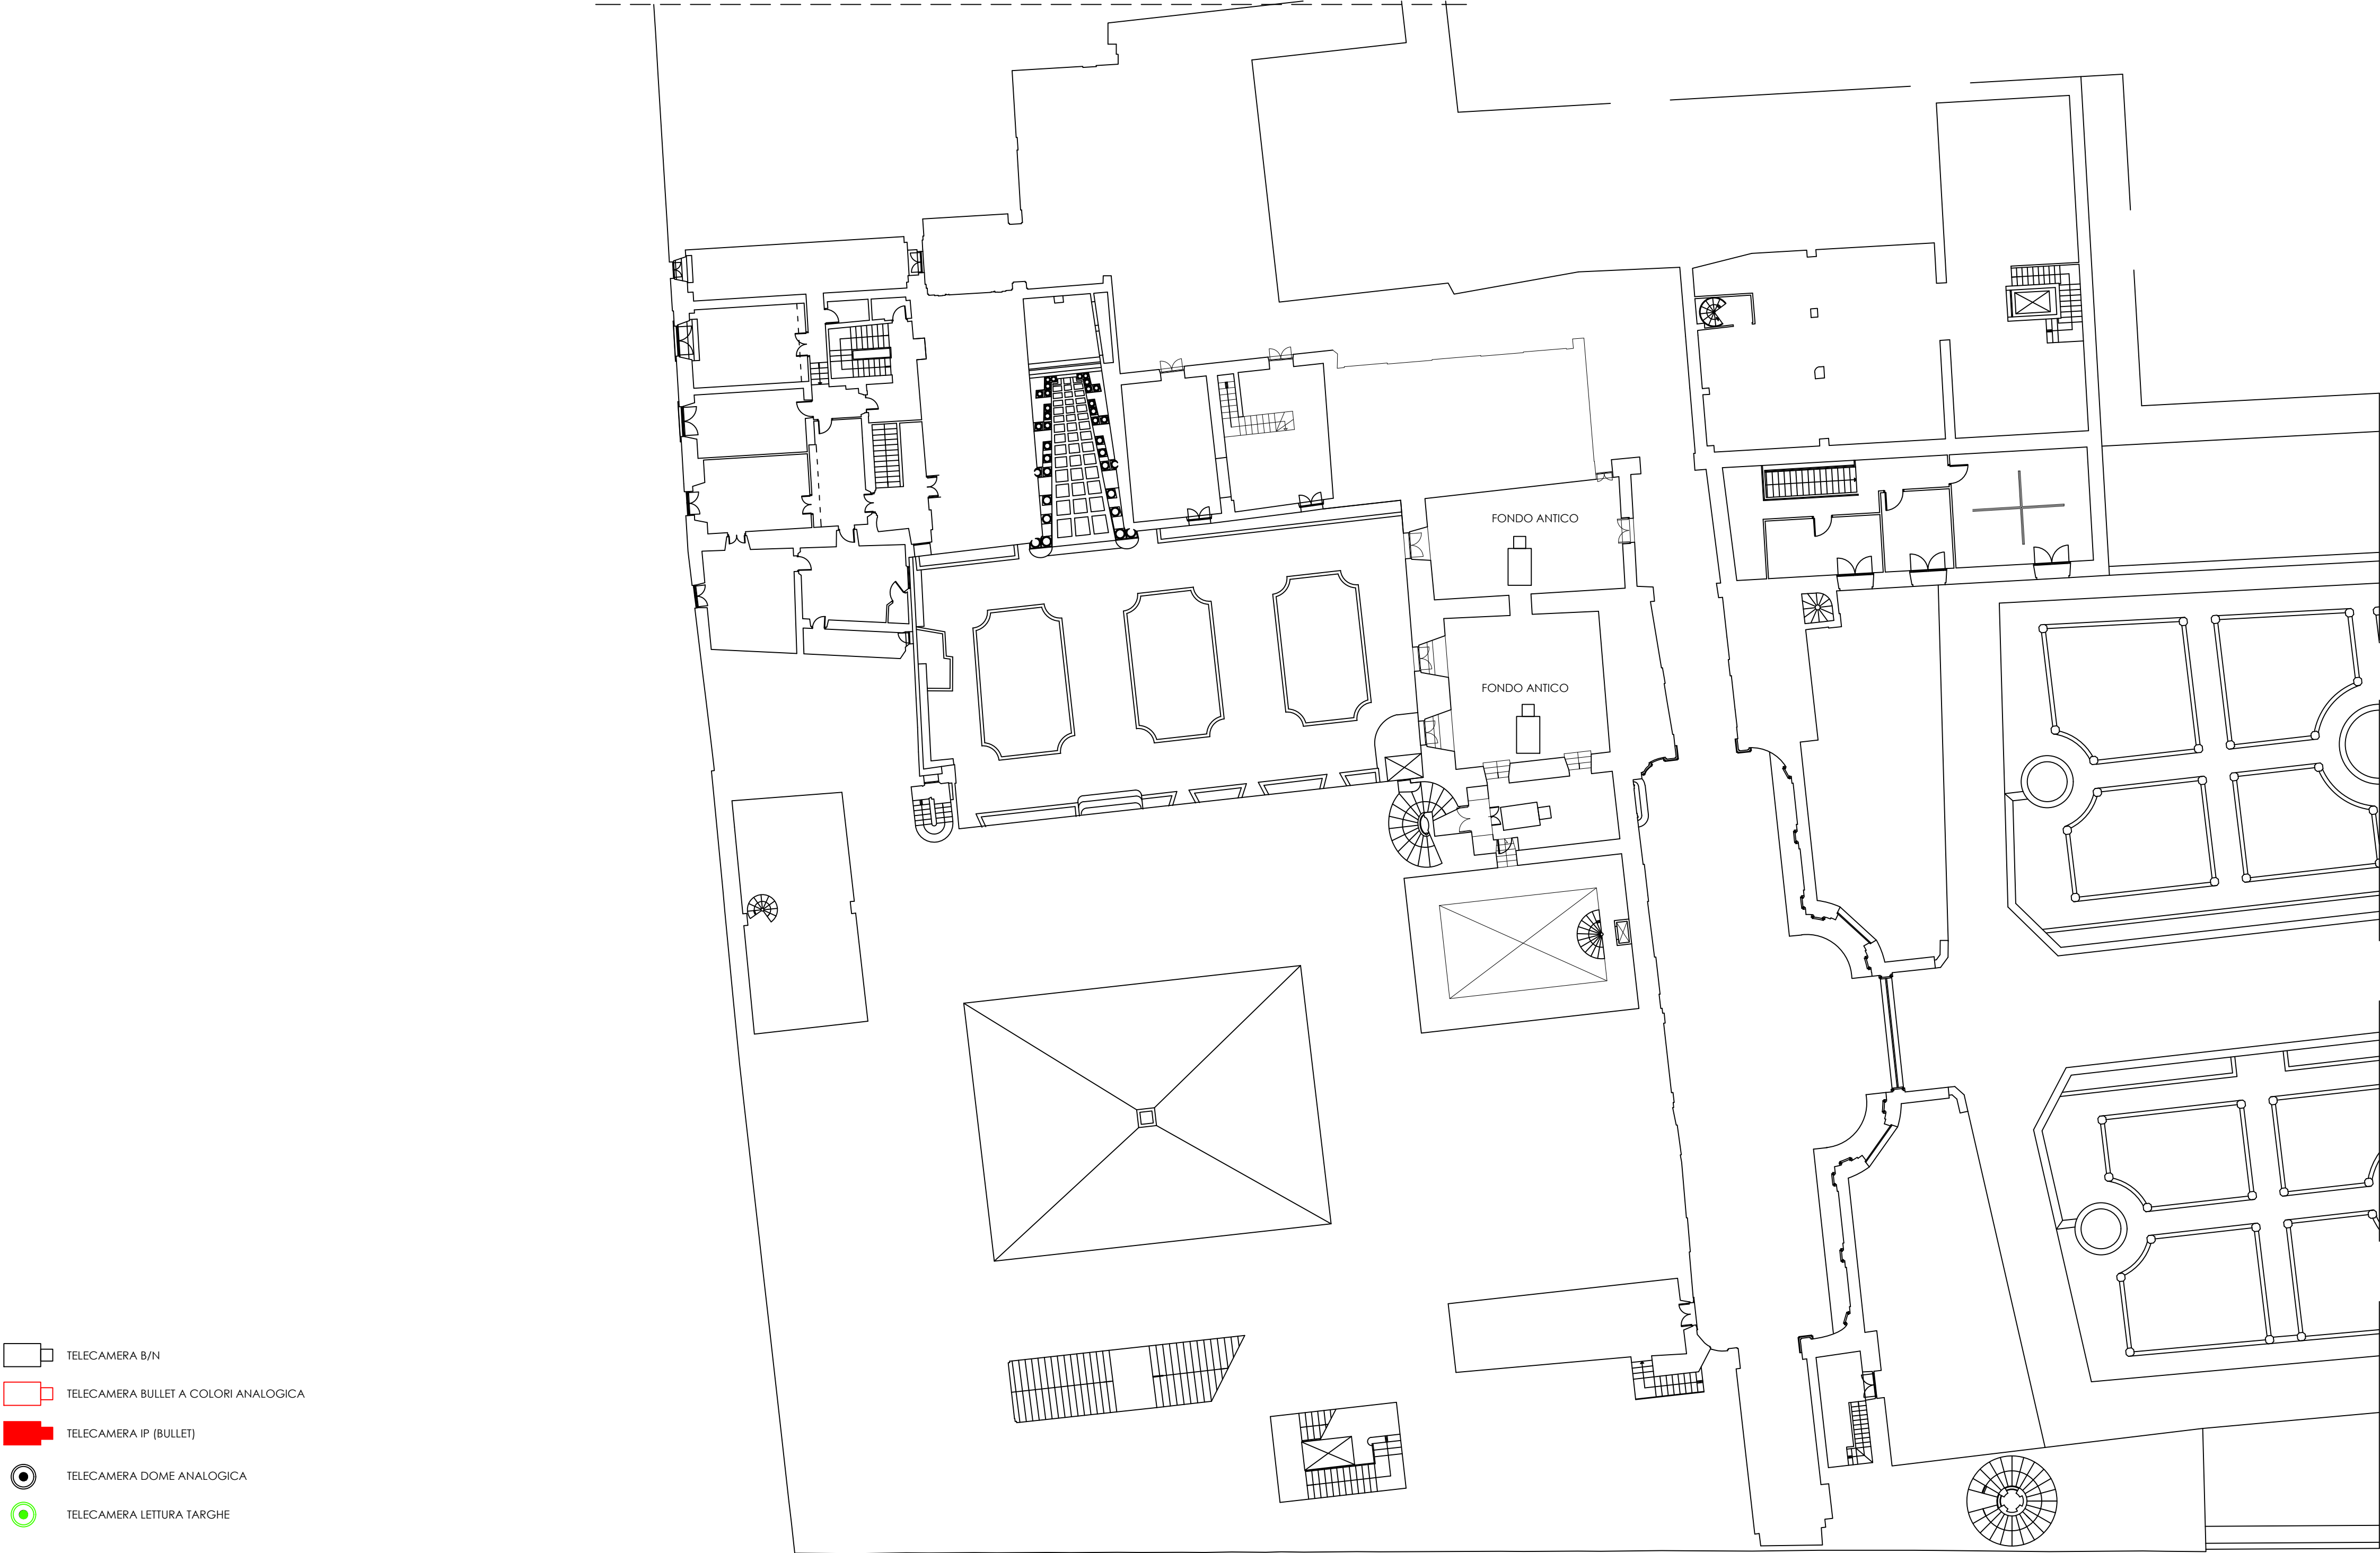

Segretario Generale
della Giustizia Amministrativa
Ufficio unico contratti e risorse

PALAZZO SPADA

Ing. Michele Primavera


Ing. Claudio Vecchi

MANUTENZIONE ORDINARIA E DI ADEGUAMENTO DEGLI IMPIANTI
RIVELAZIONE INCENDI, TVCC, ANTINTRUSIONE E DEUMIDIFICAZIONE
DELLE SEDI DEL CONSIGLIO DI STATO

TAV. TS-03
RAPP.: 1:200

PIANO PRIMO

- TELECAMERA B/N
- TELECAMERA BULLET A COLORI ANALOGICA
- TELECAMERA IP (BULLET)
- TELECAMERA DOME ANALOGICA
- TELECAMERA LETTURA TARGHE

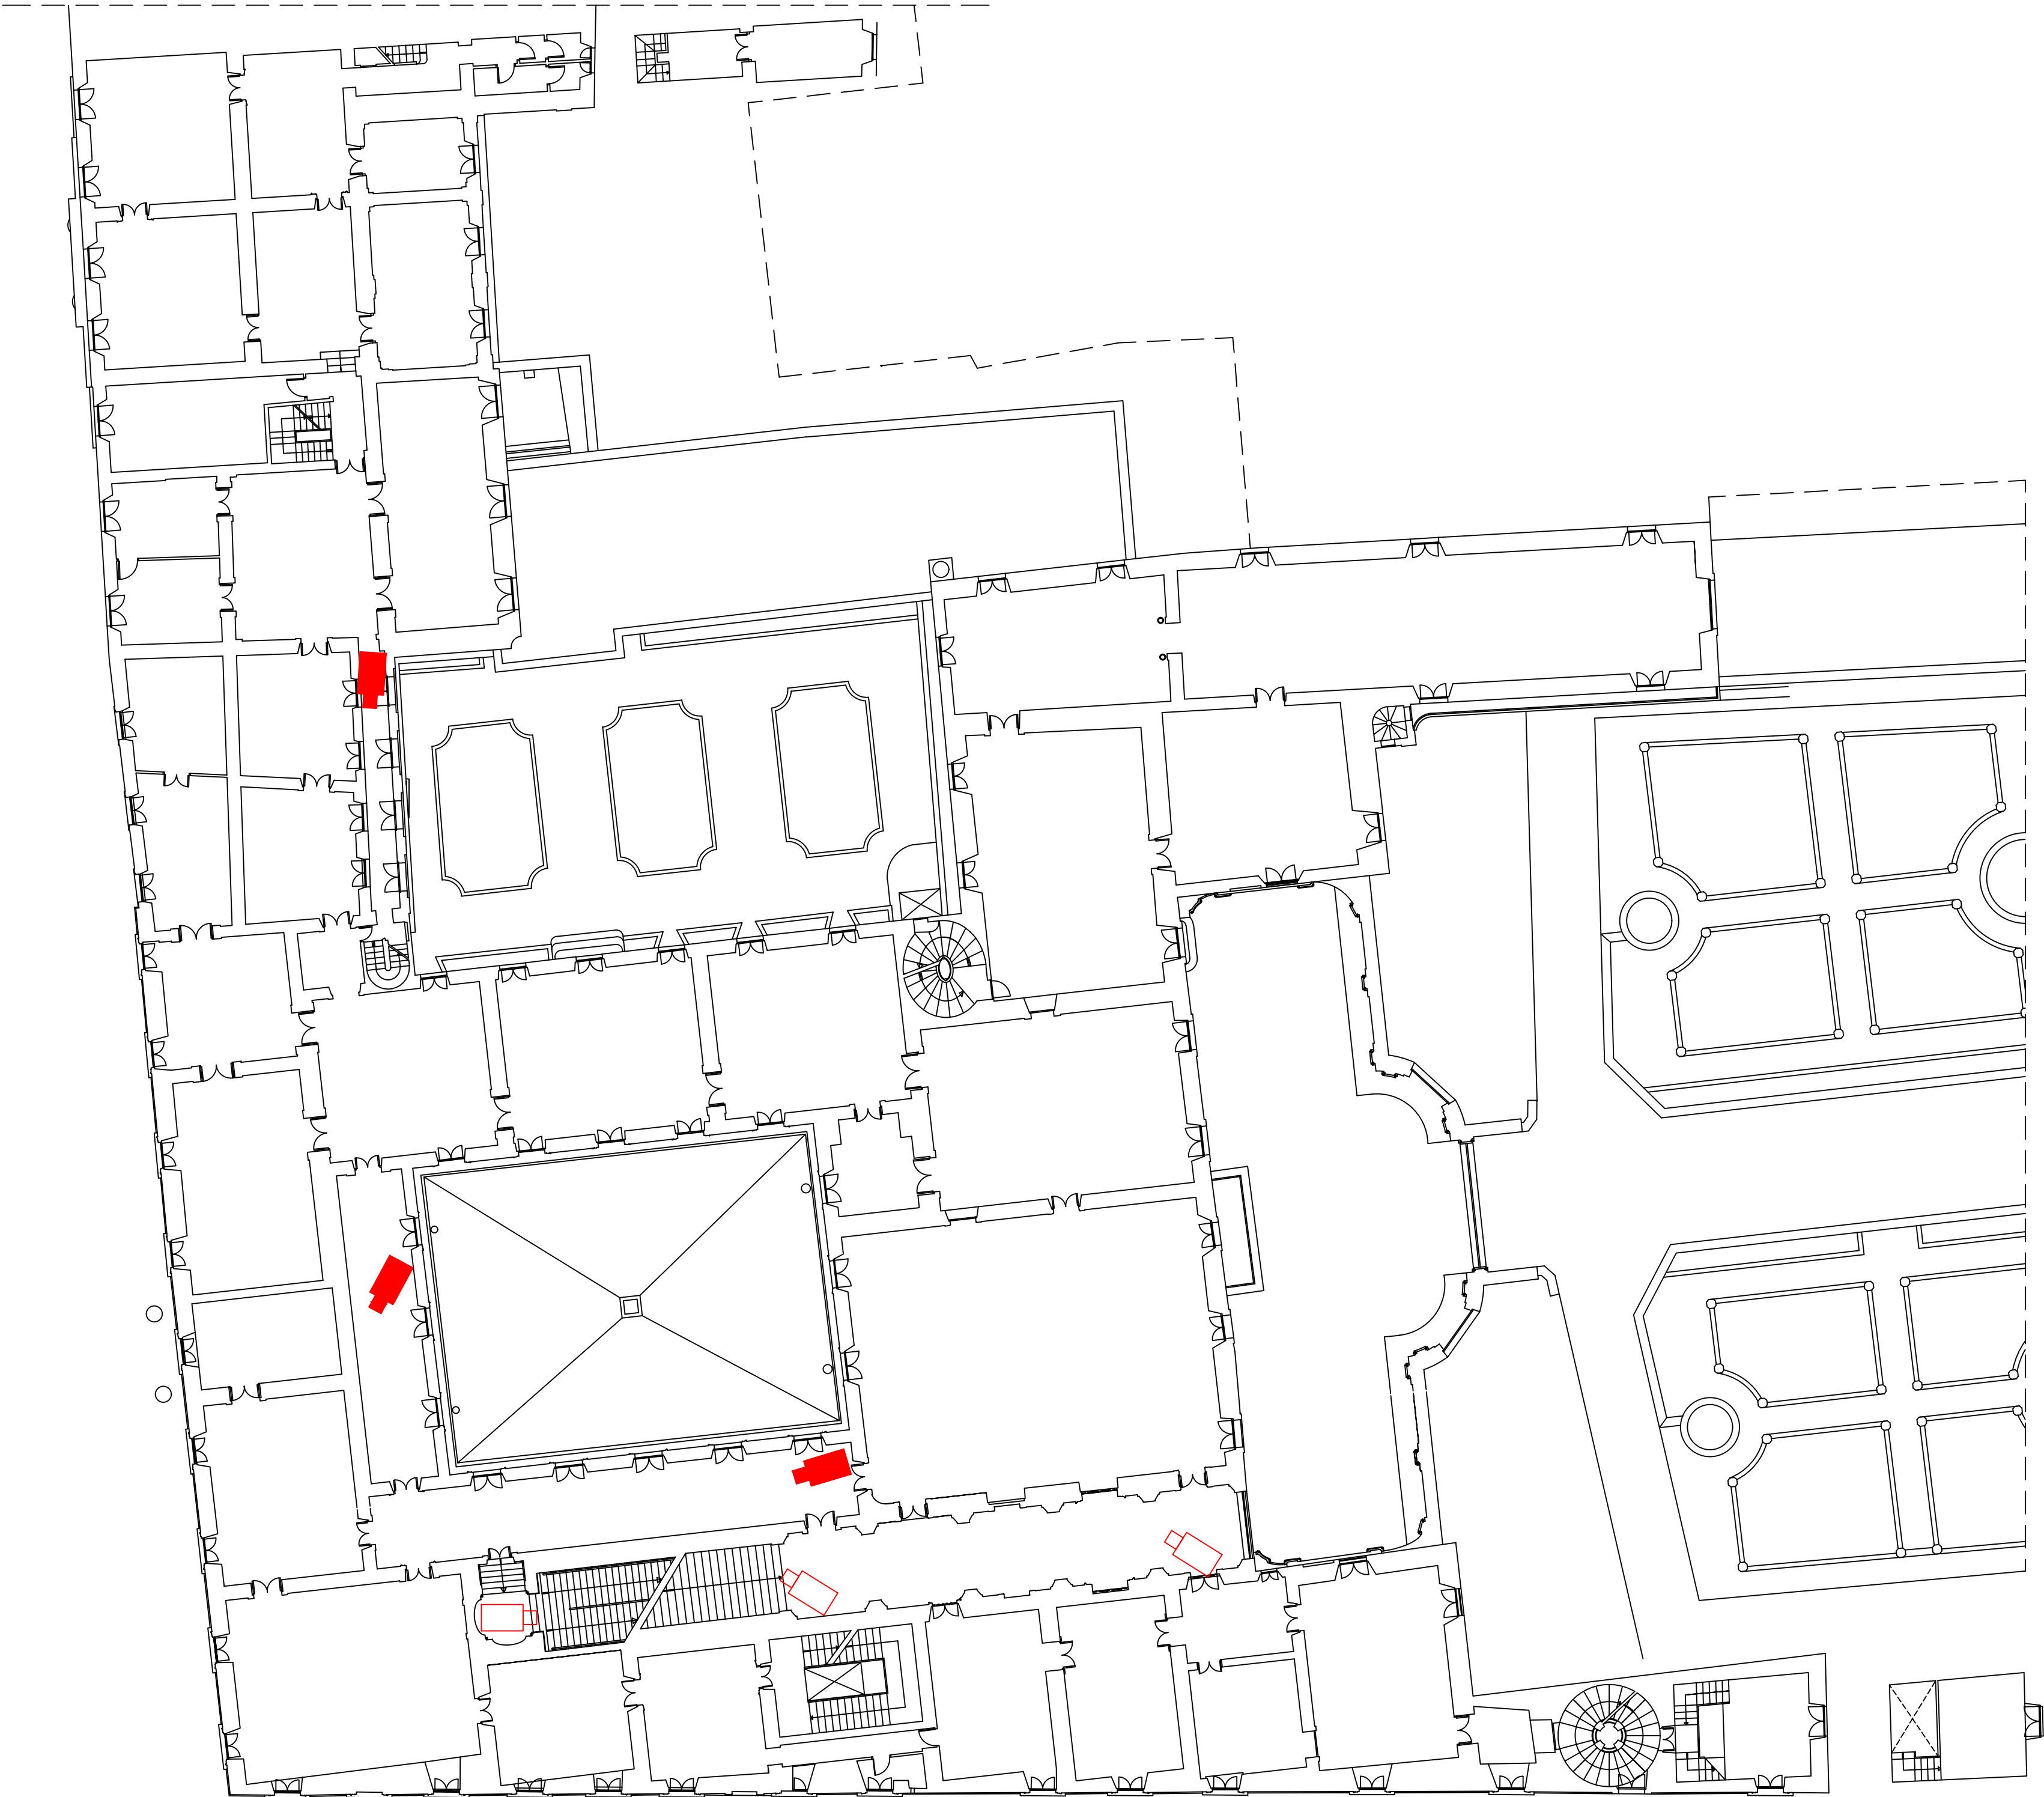

Segretario Generale
della Giustizia Amministrativa
Ufficio unico contratti e risorse

PALAZZO SPADA

Ing. Michele Primavera

Ing. Claudio Vecchi

MANUTENZIONE ORDINARIA E DI ADEGUAMENTO DEGLI IMPIANTI
RIVELAZIONE INCENDI, TVCC, ANTINTRUSIONE E DEUMIDIFICAZIONE
DELLE SEDI DEL CONSIGLIO DI STATO

TAV. TS-04
RAPP.: 1:200