



Segretario Generale della Giustizia Amministrativa

Ufficio unico contratti e risorse

**LAVORI DI MANUTENZIONE ORDINARIA E DI
ADEGUAMENTO DEGLI IMPIANTI DI
RIVELAZIONE INCENDI, TVCC, ANTINTRUSIONE
E DEUMIDIFICAZIONE DELLE SEDI DEL
CONSIGLIO DI STATO - CIG 83737458F8**

Elaborati grafici
IMPIANTI RIVELAZIONE INCENDI

N. TAVOLA

EGR

RESPONSABILE DEL PROCEDIMENTO:

ing. Michele Primavera

PROGETTISTA e D.L.:

ing. Claudio Vecchi


COORDINATORE SICUREZZA IN FASE DI PROGETTAZIONE:

ing. Claudio Vecchi

DATA: Luglio 2020

AGG:


PIANO INTERRATO

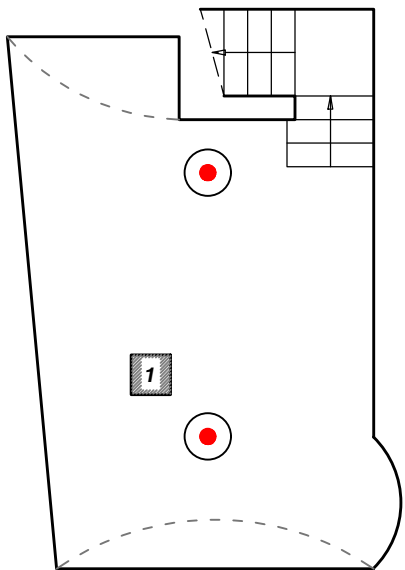

PIANO 2° INTERRATO



- CENTRALE
- MINIBOOMERANG
- RILEVATORE OTTICO DI FUMO
- PULSANTE MANUALE DI ALLARME
- SIRENA ALLARME
- UNITA' DI SPEGNIMENTO

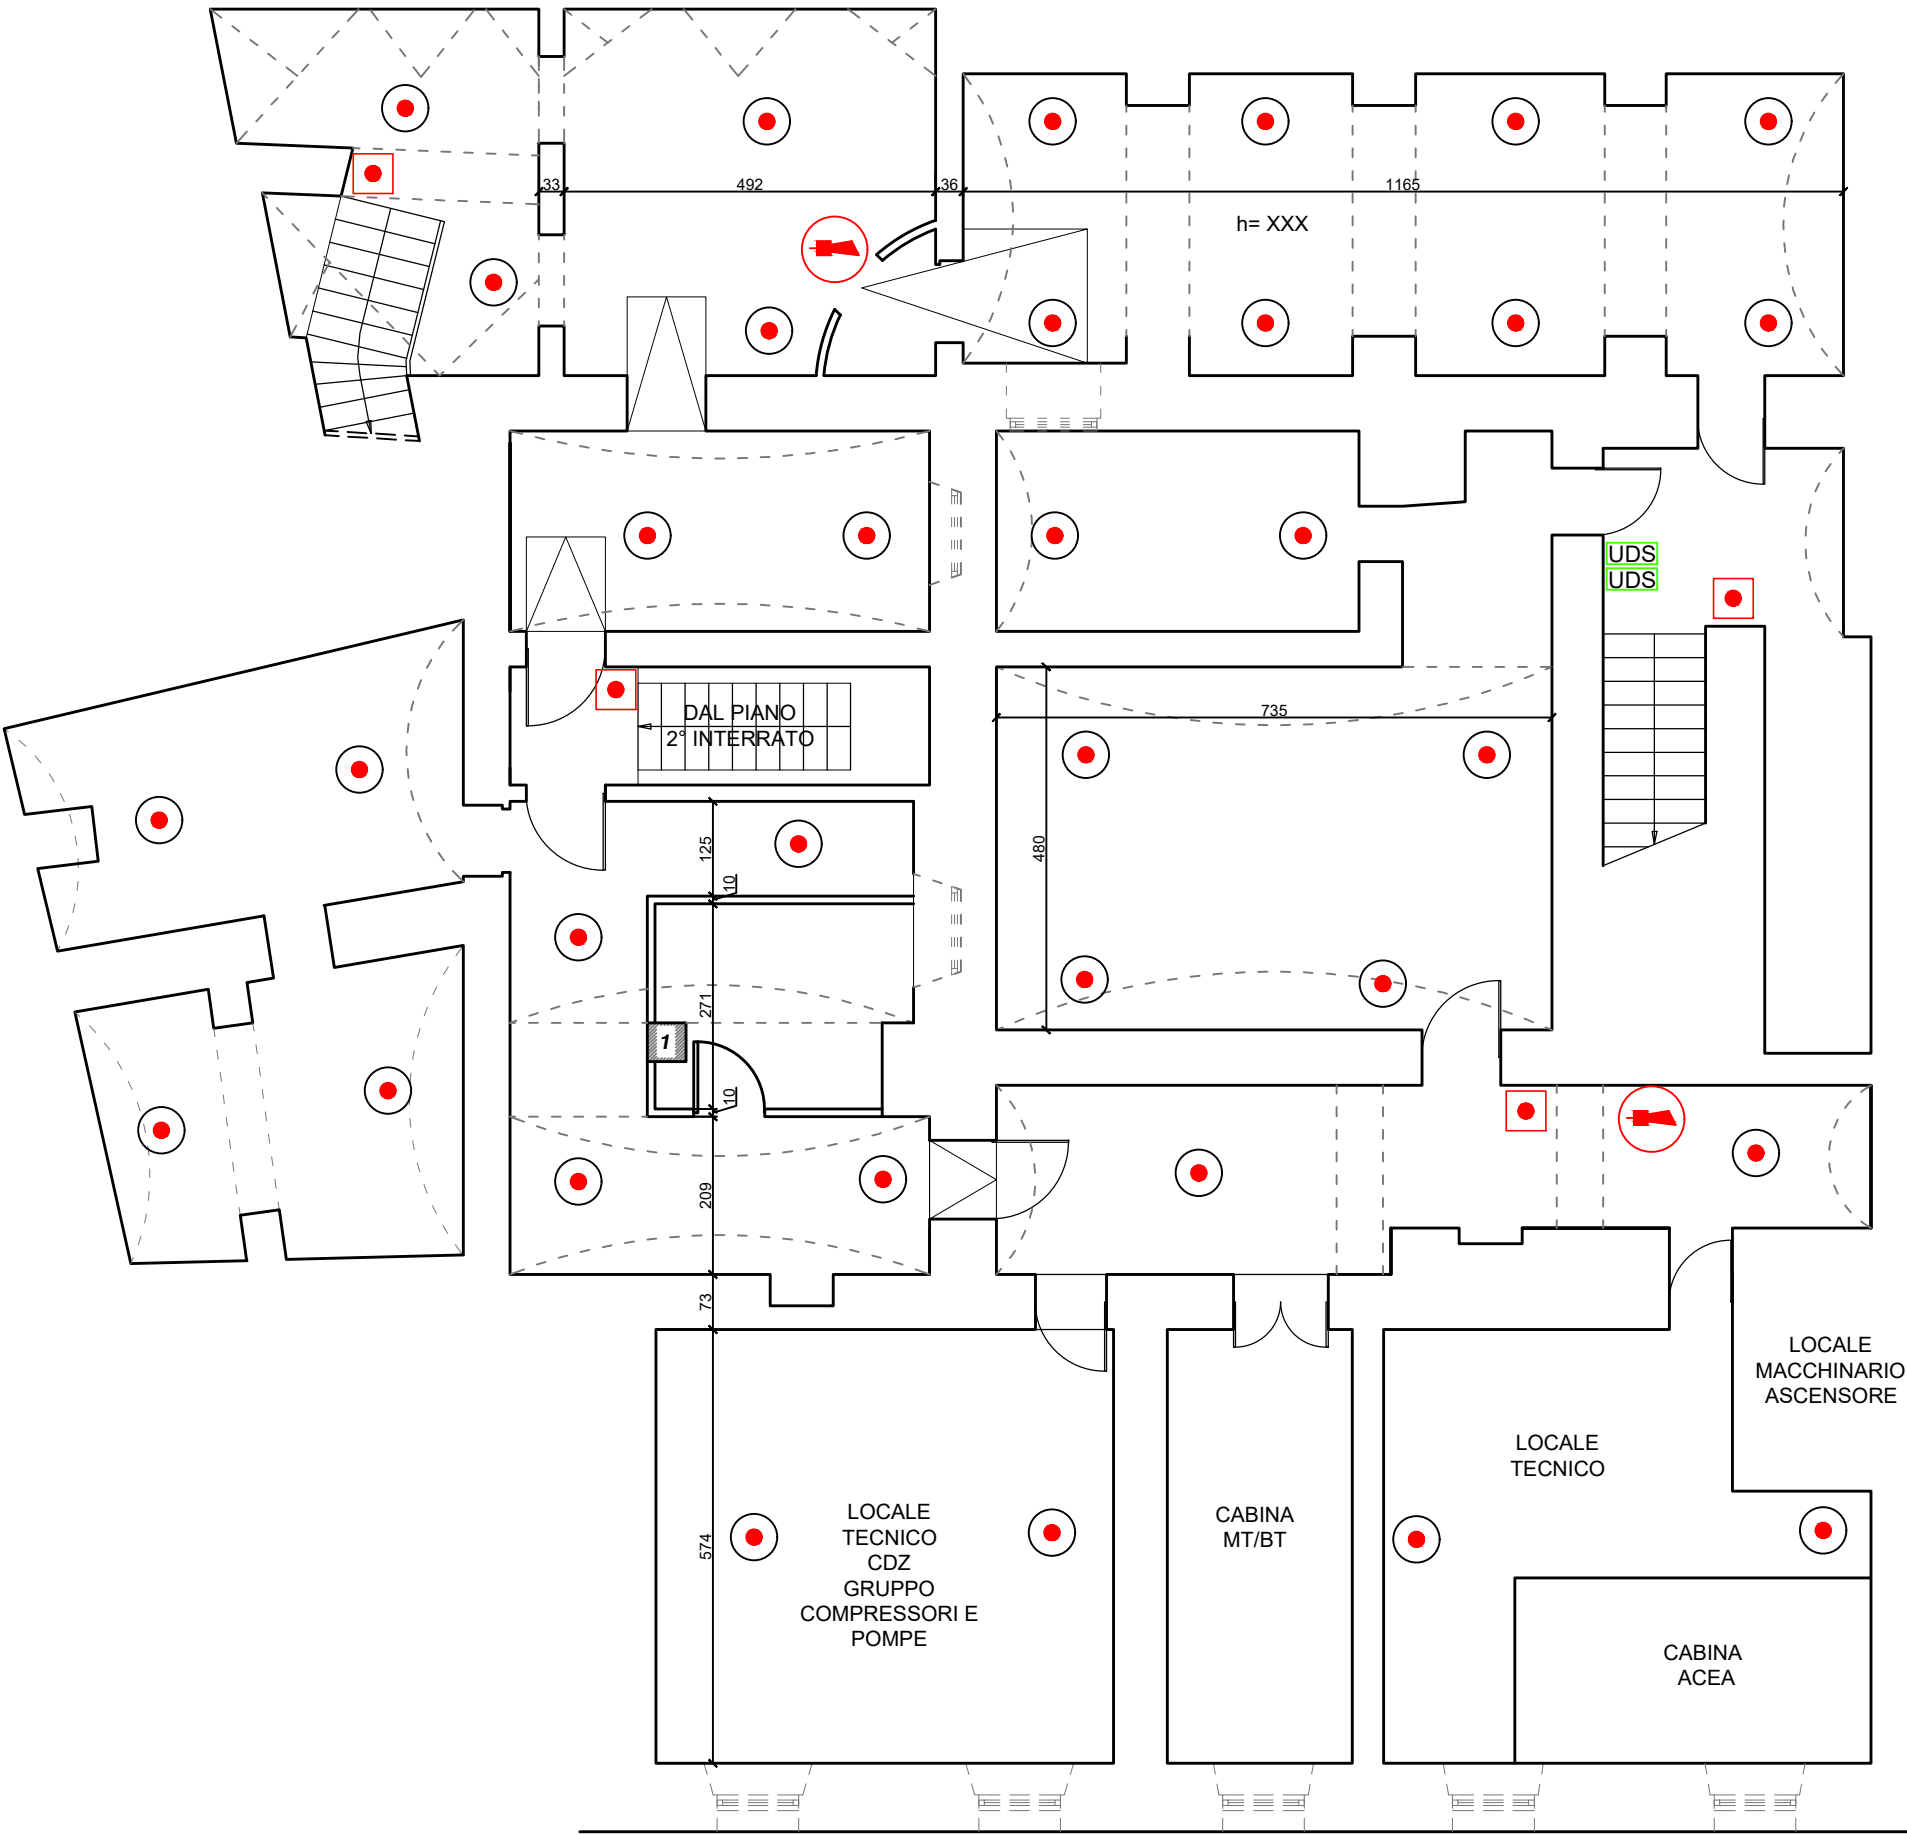

Segretario Generale
della Giustizia Amministrativa
Ufficio unico contratti e risorse

PALAZZO OSSOLI


Ing. Claudio Vecchi

Ing. Michele Primavera

MANUTENZIONE ORDINARIA E DI ADEGUAMENTO DEGLI
IMPIANTI RIVELAZIONE INCENDI, TVCC, ANTINTRUSIONE E
DEUMIDIFICAZIONE DELLE SEDI DEL CONSIGLIO DI STATO

TAV. RO-01
RAPP.: 1:100

PIANO TERRA

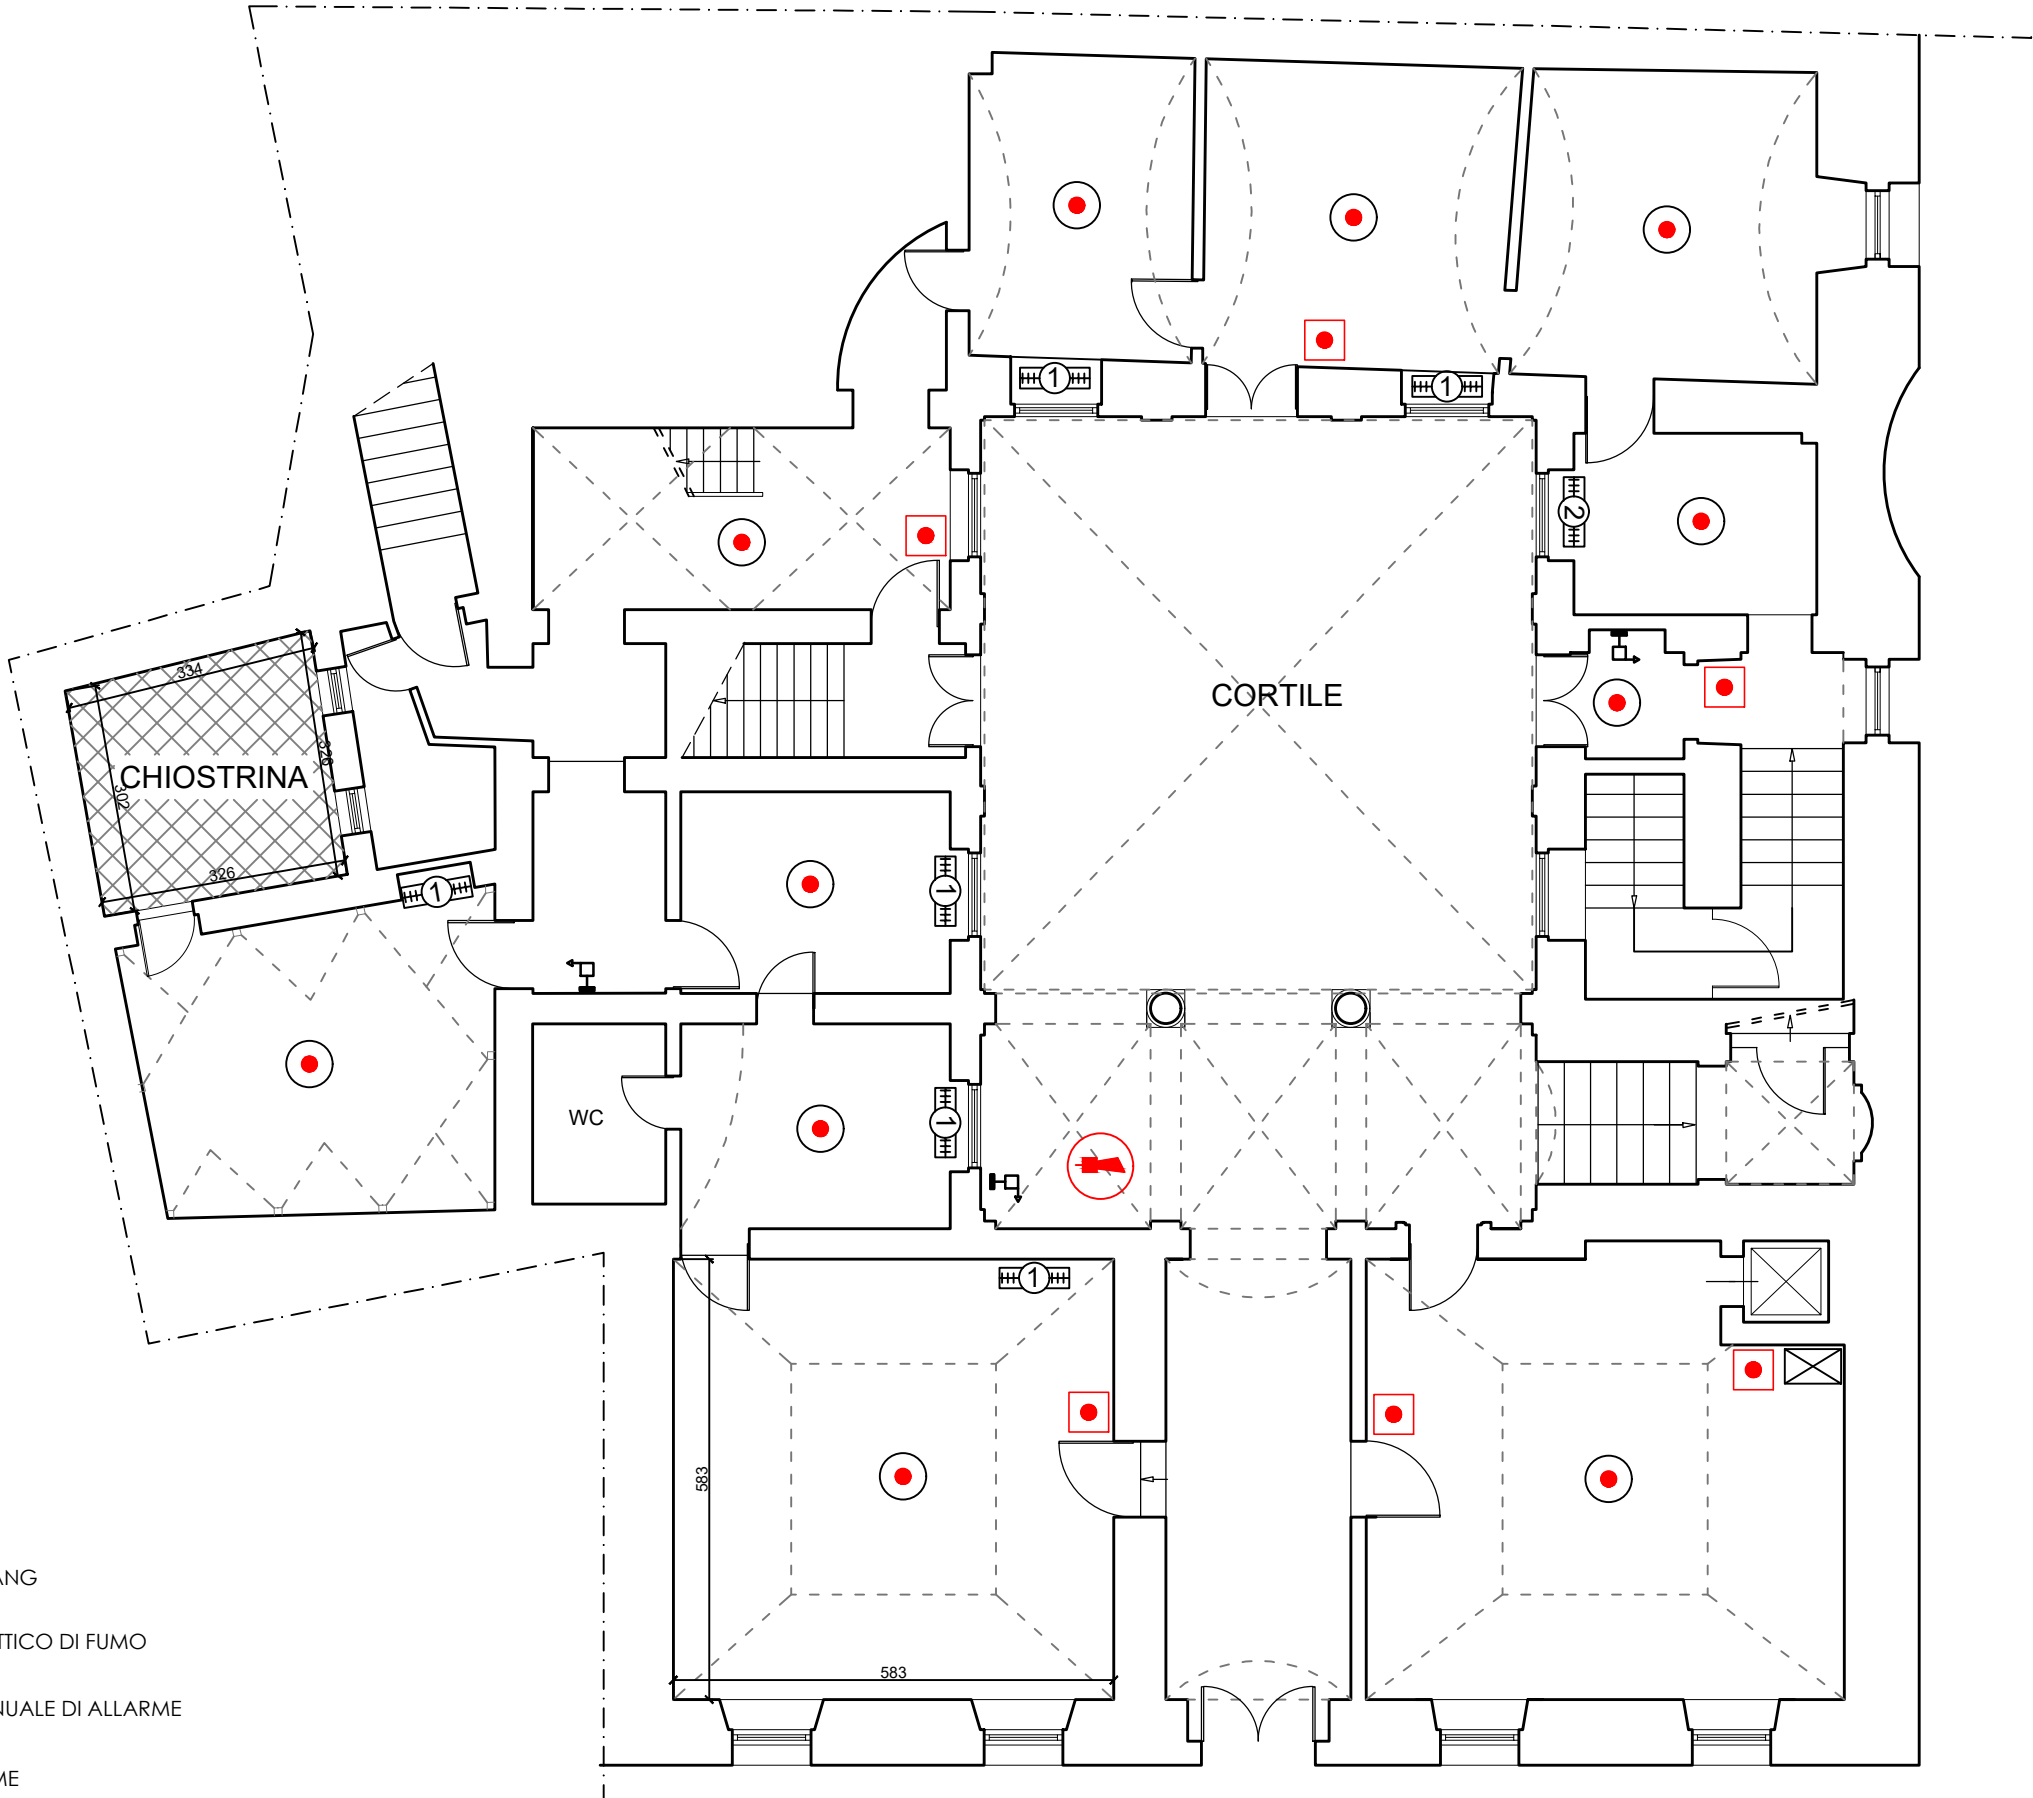

- PIANO QUINTO
- PIANO QUARTO
- PIANO TERZO
- AMMEZZATO PIANO TERZO
- PIANO SECONDO
- AMMEZZATO PIANO PRIMO
- PIANO PRIMO
- PIANO AMMEZZATO TERRA
- PIANO TERRA
- PIANO INTERRATO
- PIANO 2° INTERRATO

- CENTRALE
- MINIBOOMERANG
- RILEVATORE OTTICO DI FUMO
- PULSANTE MANUALE DI ALLARME
- SIRENA ALLARME



Segretario Generale
della Giustizia Amministrativa
Ufficio unico contratti e risorse

PALAZZO OSSOLI

Ing. Claudio Vecchi

Ing. Michele Primavera


MANUTENZIONE ORDINARIA E DI ADEGUAMENTO DEGLI
IMPIANTI RIVELAZIONE INCENDI, TVCC, ANTINTRUSIONE E
DEUMIDIFICAZIONE DELLE SEDI DEL CONSIGLIO DI STATO

TAV. RO-02
RAPP.: 1:100

PIANO AMMEZZATO TERRA

- PIANO QUINTO
- PIANO QUARTO
- PIANO TERZO
- AMMEZZATO PIANO TERZO
- PIANO SECONDO
- AMMEZZATO PIANO PRIMO
- PIANO PRIMO
- PIANO AMMEZZATO TERRA
- PIANO TERRA
- PIANO INTERRATO
- PIANO 2° INTERRATO

- CENTRALE
- MINIBOOMERANG
- RILEVATORE OTTICO DI FUMO
- PULSANTE MANUALE DI ALLARME
- SIRENA ALLARME

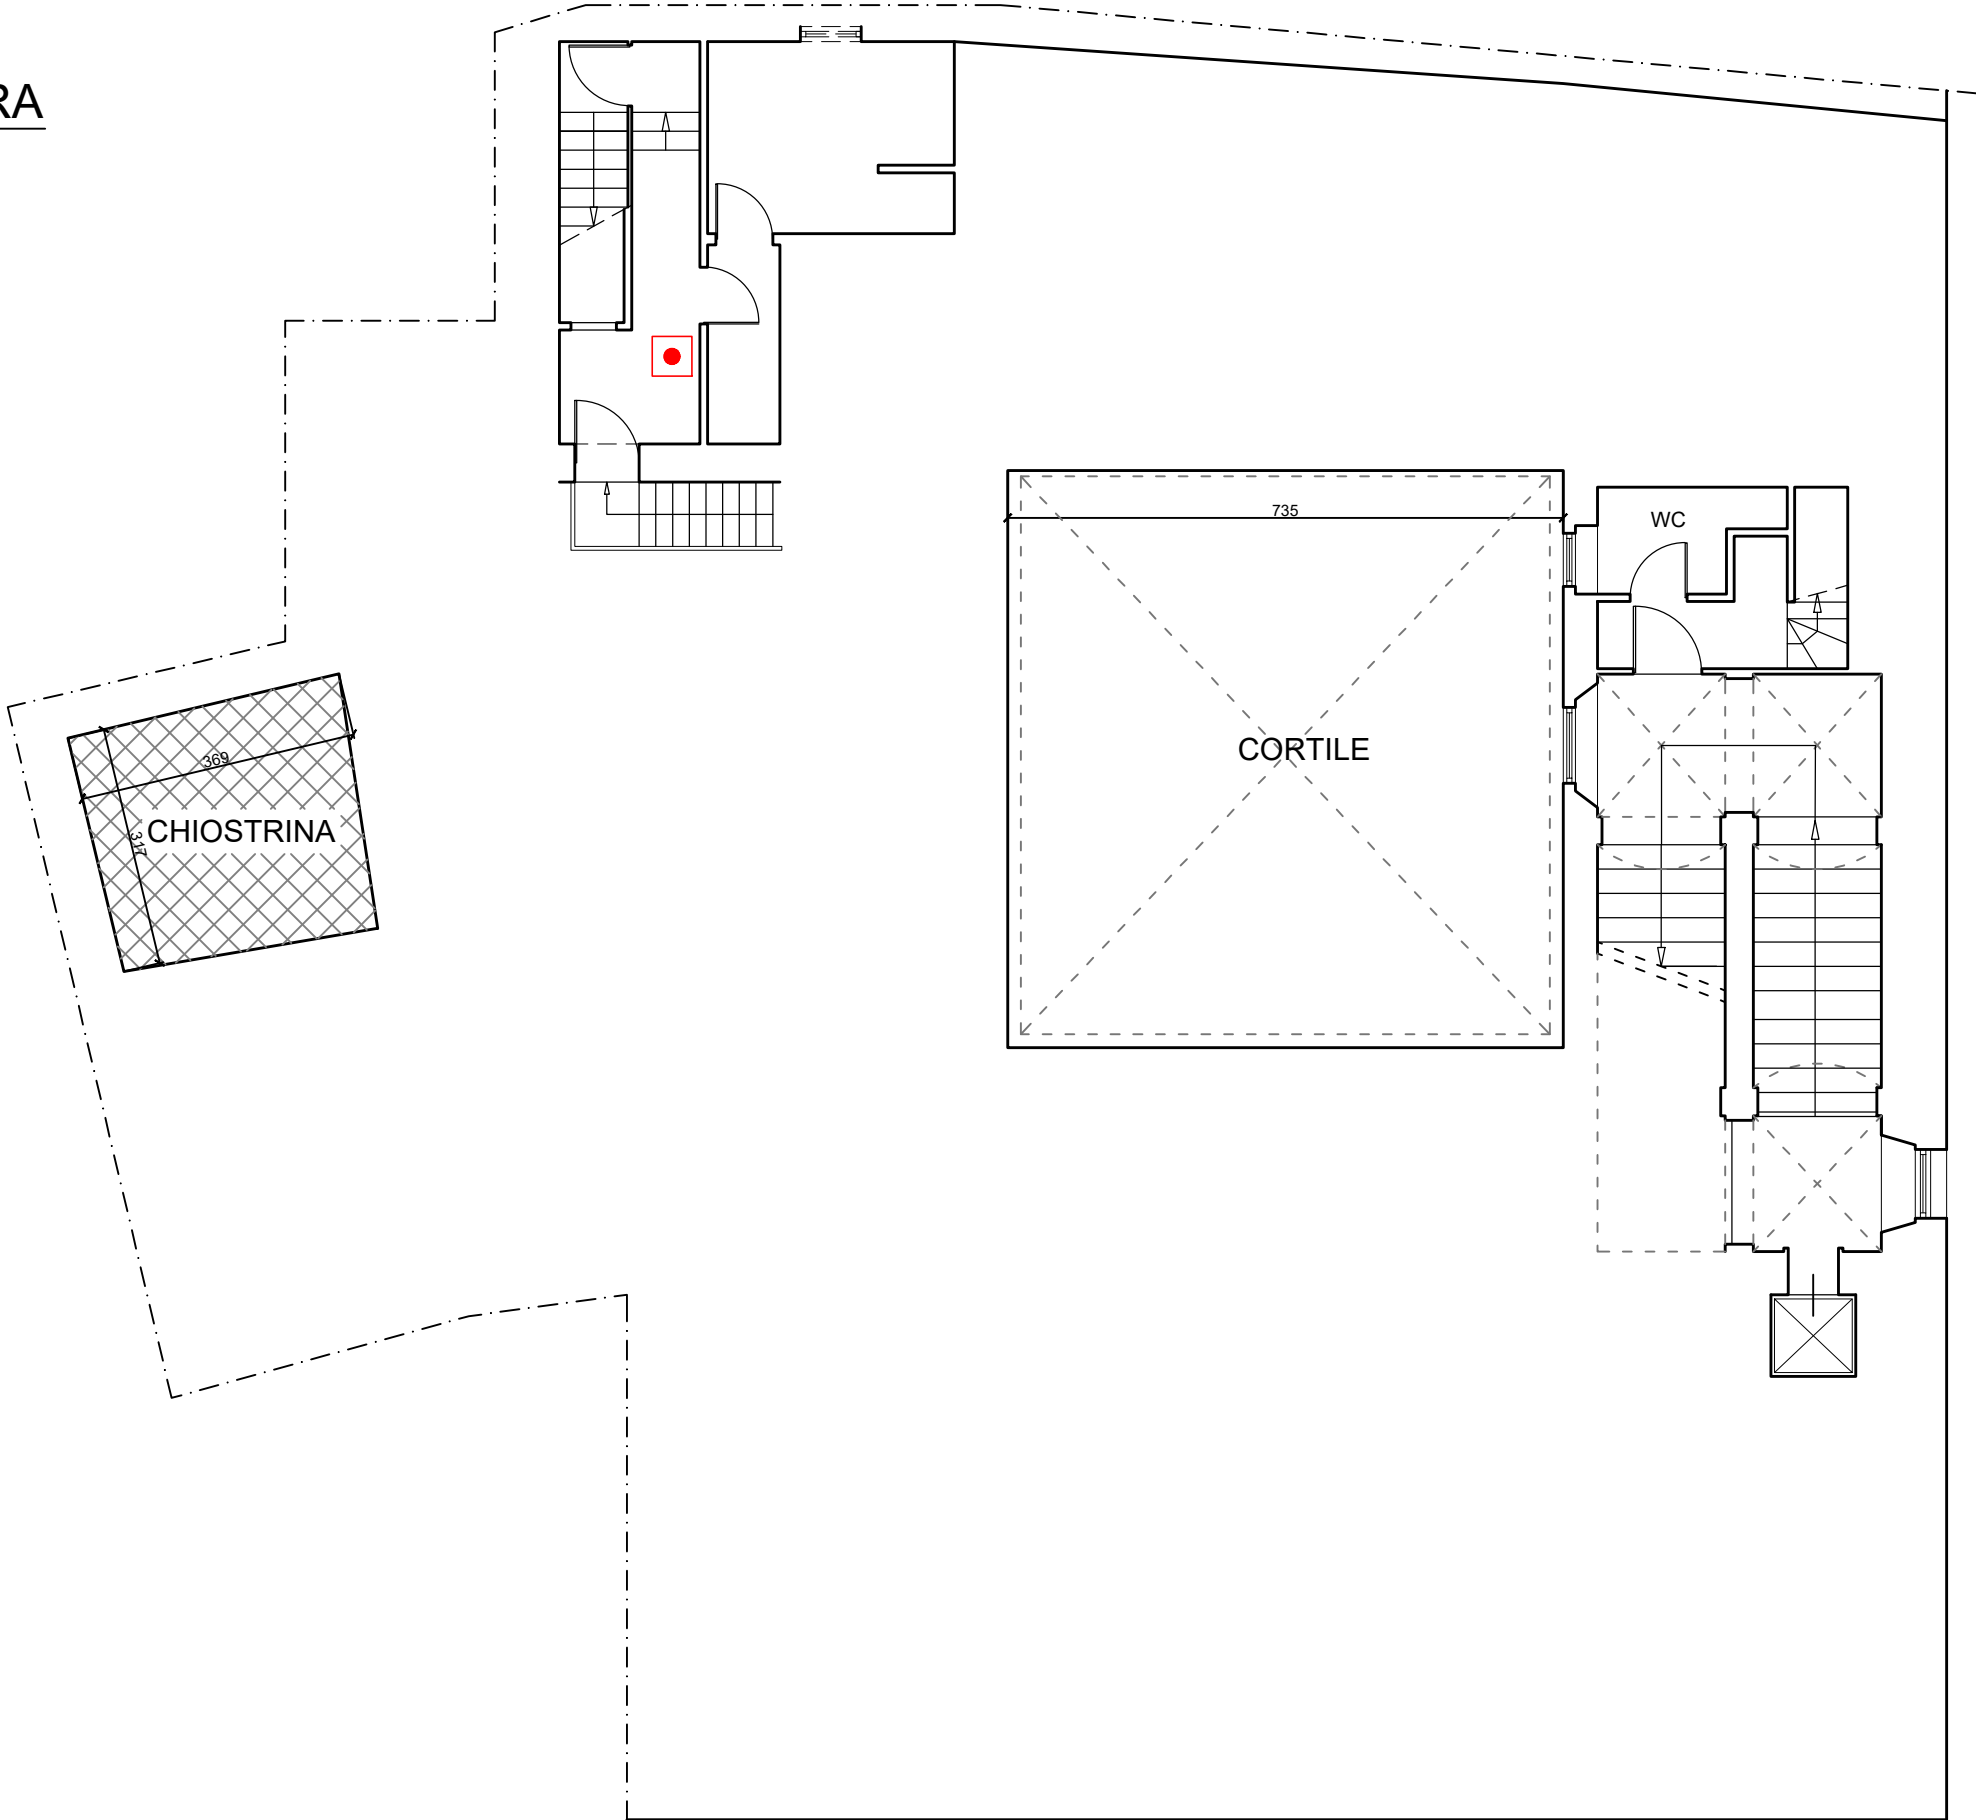

Segretario Generale
della Giustizia Amministrativa
Ufficio unico contratti e risorse

PALAZZO OSSOLI


Ing. Claudio Vecchi

Ing. Michele Primavera

MANUTENZIONE ORDINARIA E DI ADEGUAMENTO DEGLI
IMPIANTI RIVELAZIONE INCENDI, TVCC, ANTINTRUSIONE E
DEUMIDIFICAZIONE DELLE SEDI DEL CONSIGLIO DI STATO

TAV. RO-03
RAPP.: 1:100

PIANO PRIMO

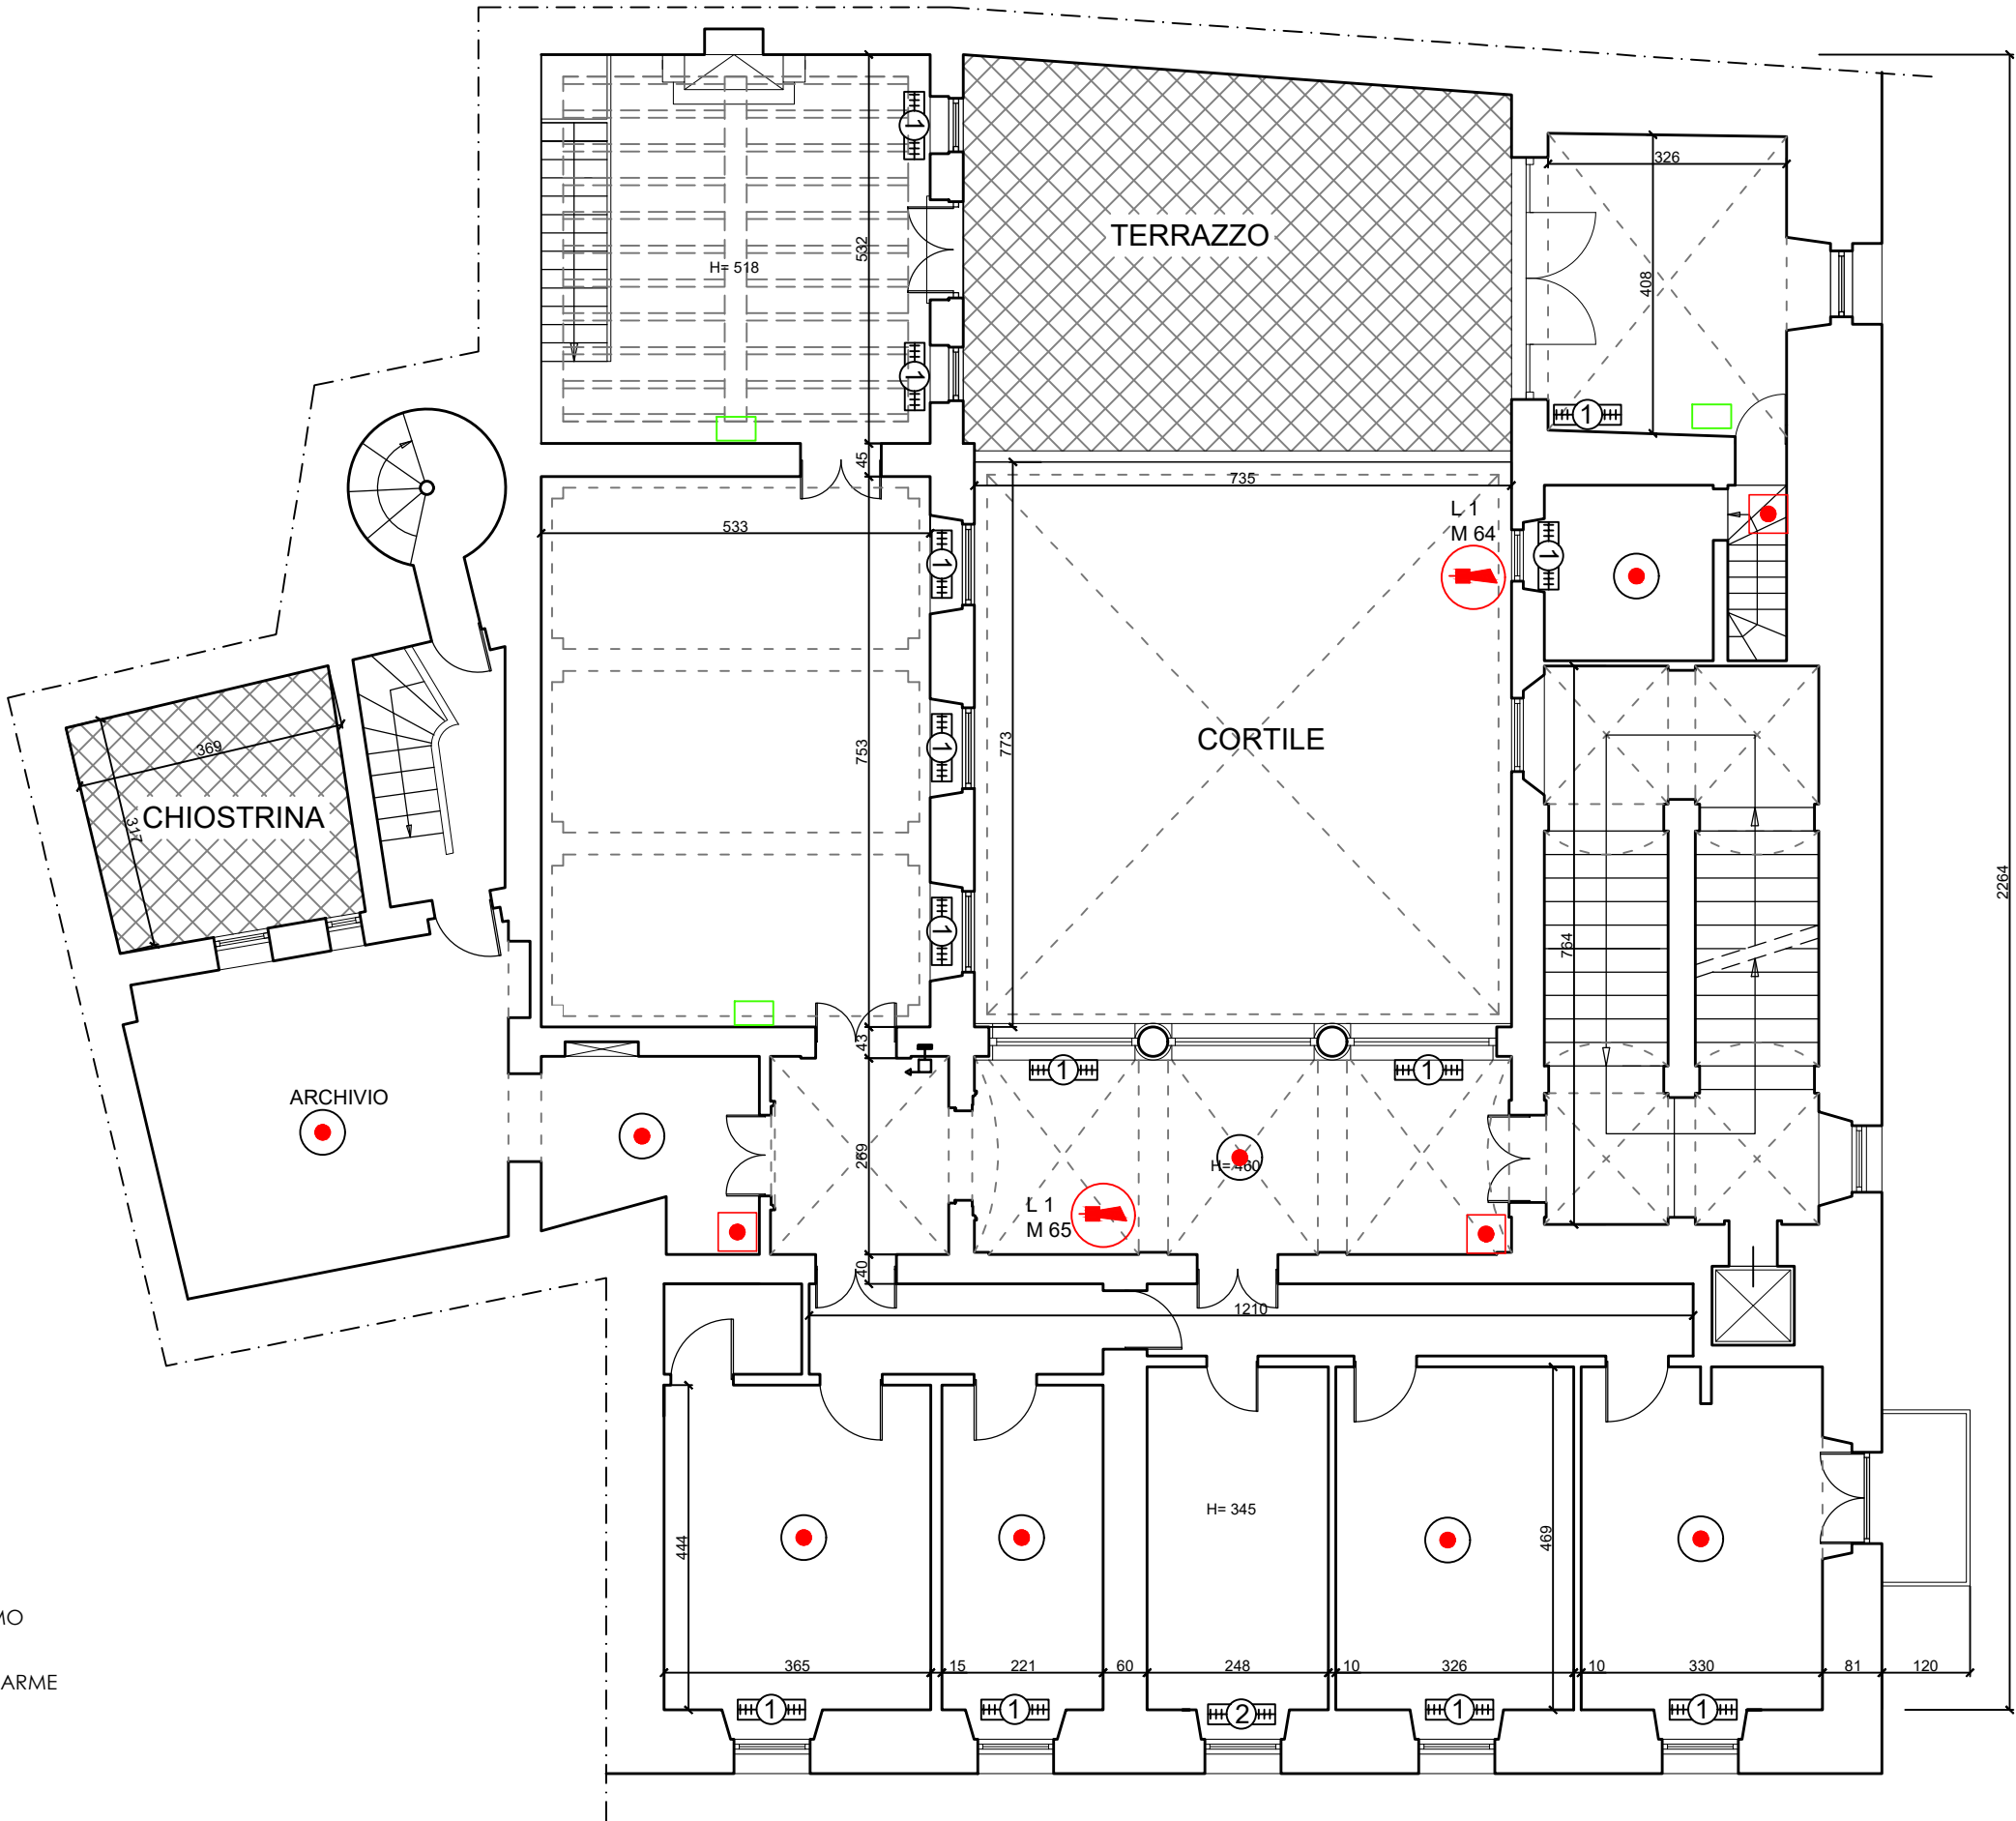

- PIANO QUINTO
- PIANO QUARTO
- PIANO TERZO
- AMMEZZATO PIANO TERZO
- PIANO SECONDO
- AMMEZZATO PIANO PRIMO
- PIANO PRIMO**
- PIANO AMMEZZATO TERRA
- PIANO TERRA
- PIANO INTERRATO
- PIANO 2° INTERRATO

- CENTRALE
- MINIBOOMERANG
- RILEVATORE OTTICO DI FUMO
- PULSANTE MANUALE DI ALLARME
- SIRENA ALLARME



Segretario Generale
della Giustizia Amministrativa
Ufficio unico contratti e risorse

PALAZZO OSSOLI

Ing. Claudio Vecchi

Ing. Michele Primavera



MANUTENZIONE ORDINARIA E DI ADEGUAMENTO DEGLI
IMPIANTI RIVELAZIONE INCENDI, TVCC, ANTINTRUSIONE E
DEUMIDIFICAZIONE DELLE SEDI DEL CONSIGLIO DI STATO

TAV. RO-04
RAPP.: 1:100

AMMEZZATO PIANO PRIMO

- PIANO QUINTO
- PIANO QUARTO
- PIANO TERZO
- AMMEZZATO PIANO TERZO
- PIANO SECONDO
- AMMEZZATO PIANO PRIMO
- PIANO PRIMO
- PIANO AMMEZZATO TERRA
- PIANO TERRA
- PIANO INTERRATO
- PIANO 2° INTERRATO

- CENTRALE
- MINIBOOMERANG
- RILEVATORE OTTICO DI FUMO
- PULSANTE MANUALE DI ALLARME
- SIRENA ALLARME

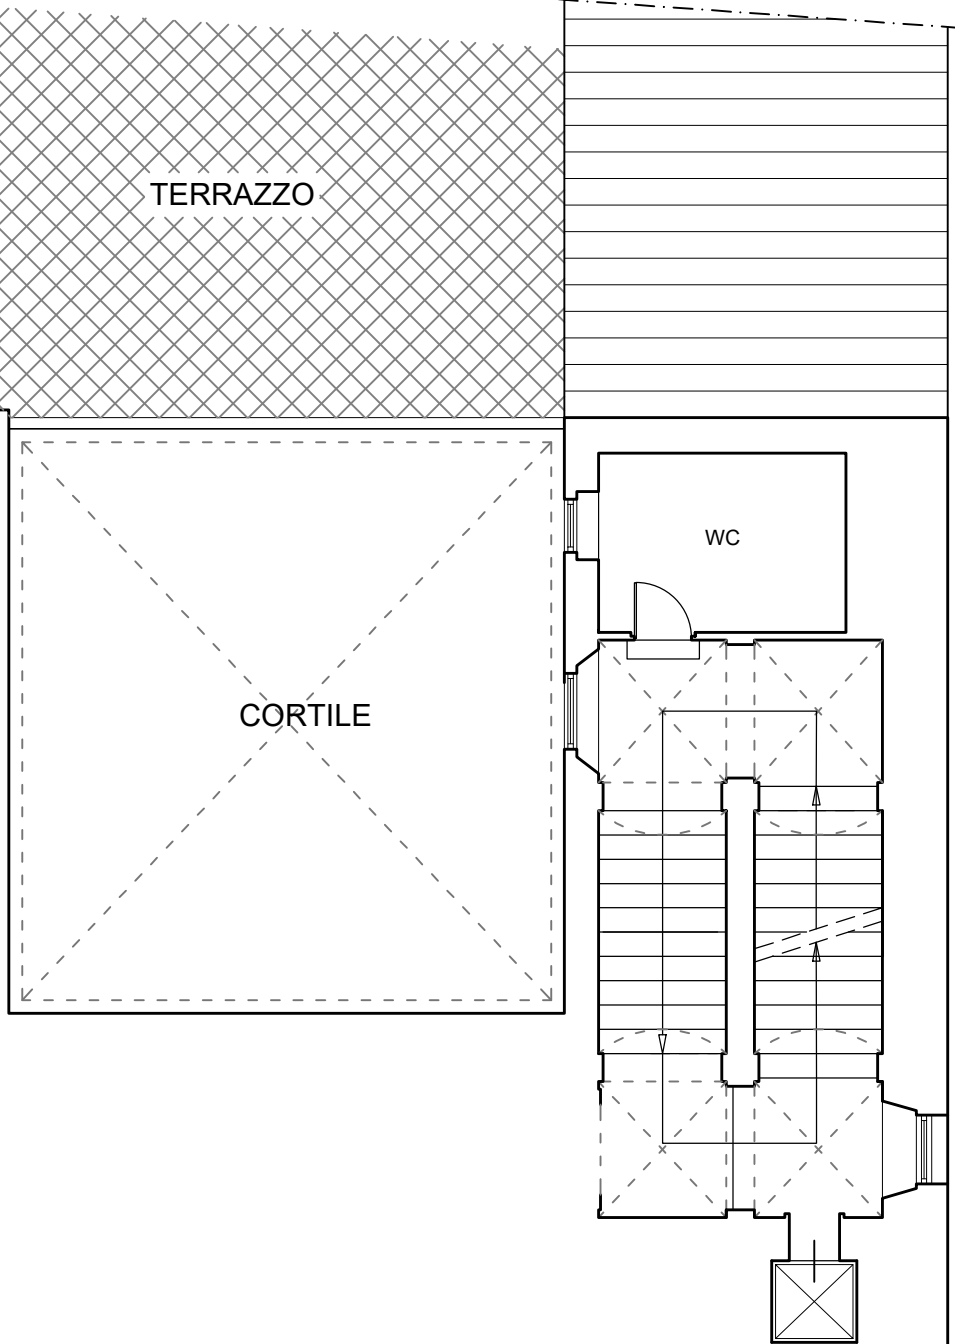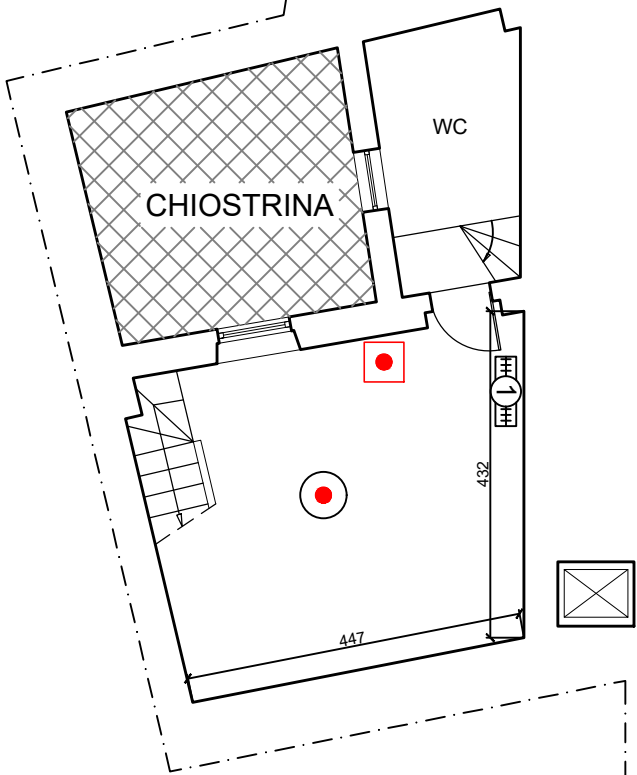

Segretario Generale
della Giustizia Amministrativa
Ufficio unico contratti e risorse

PALAZZO OSSOLI


Ing. Claudio Vecchi

Ing. Michele Primavera

MANUTENZIONE ORDINARIA E DI ADEGUAMENTO DEGLI
IMPIANTI RIVELAZIONE INCENDI, TVCC, ANTINTRUSIONE E
DEUMIDIFICAZIONE DELLE SEDI DEL CONSIGLIO DI STATO

TAV. RO-05
RAPP.: 1:100

PIANO SECONDO

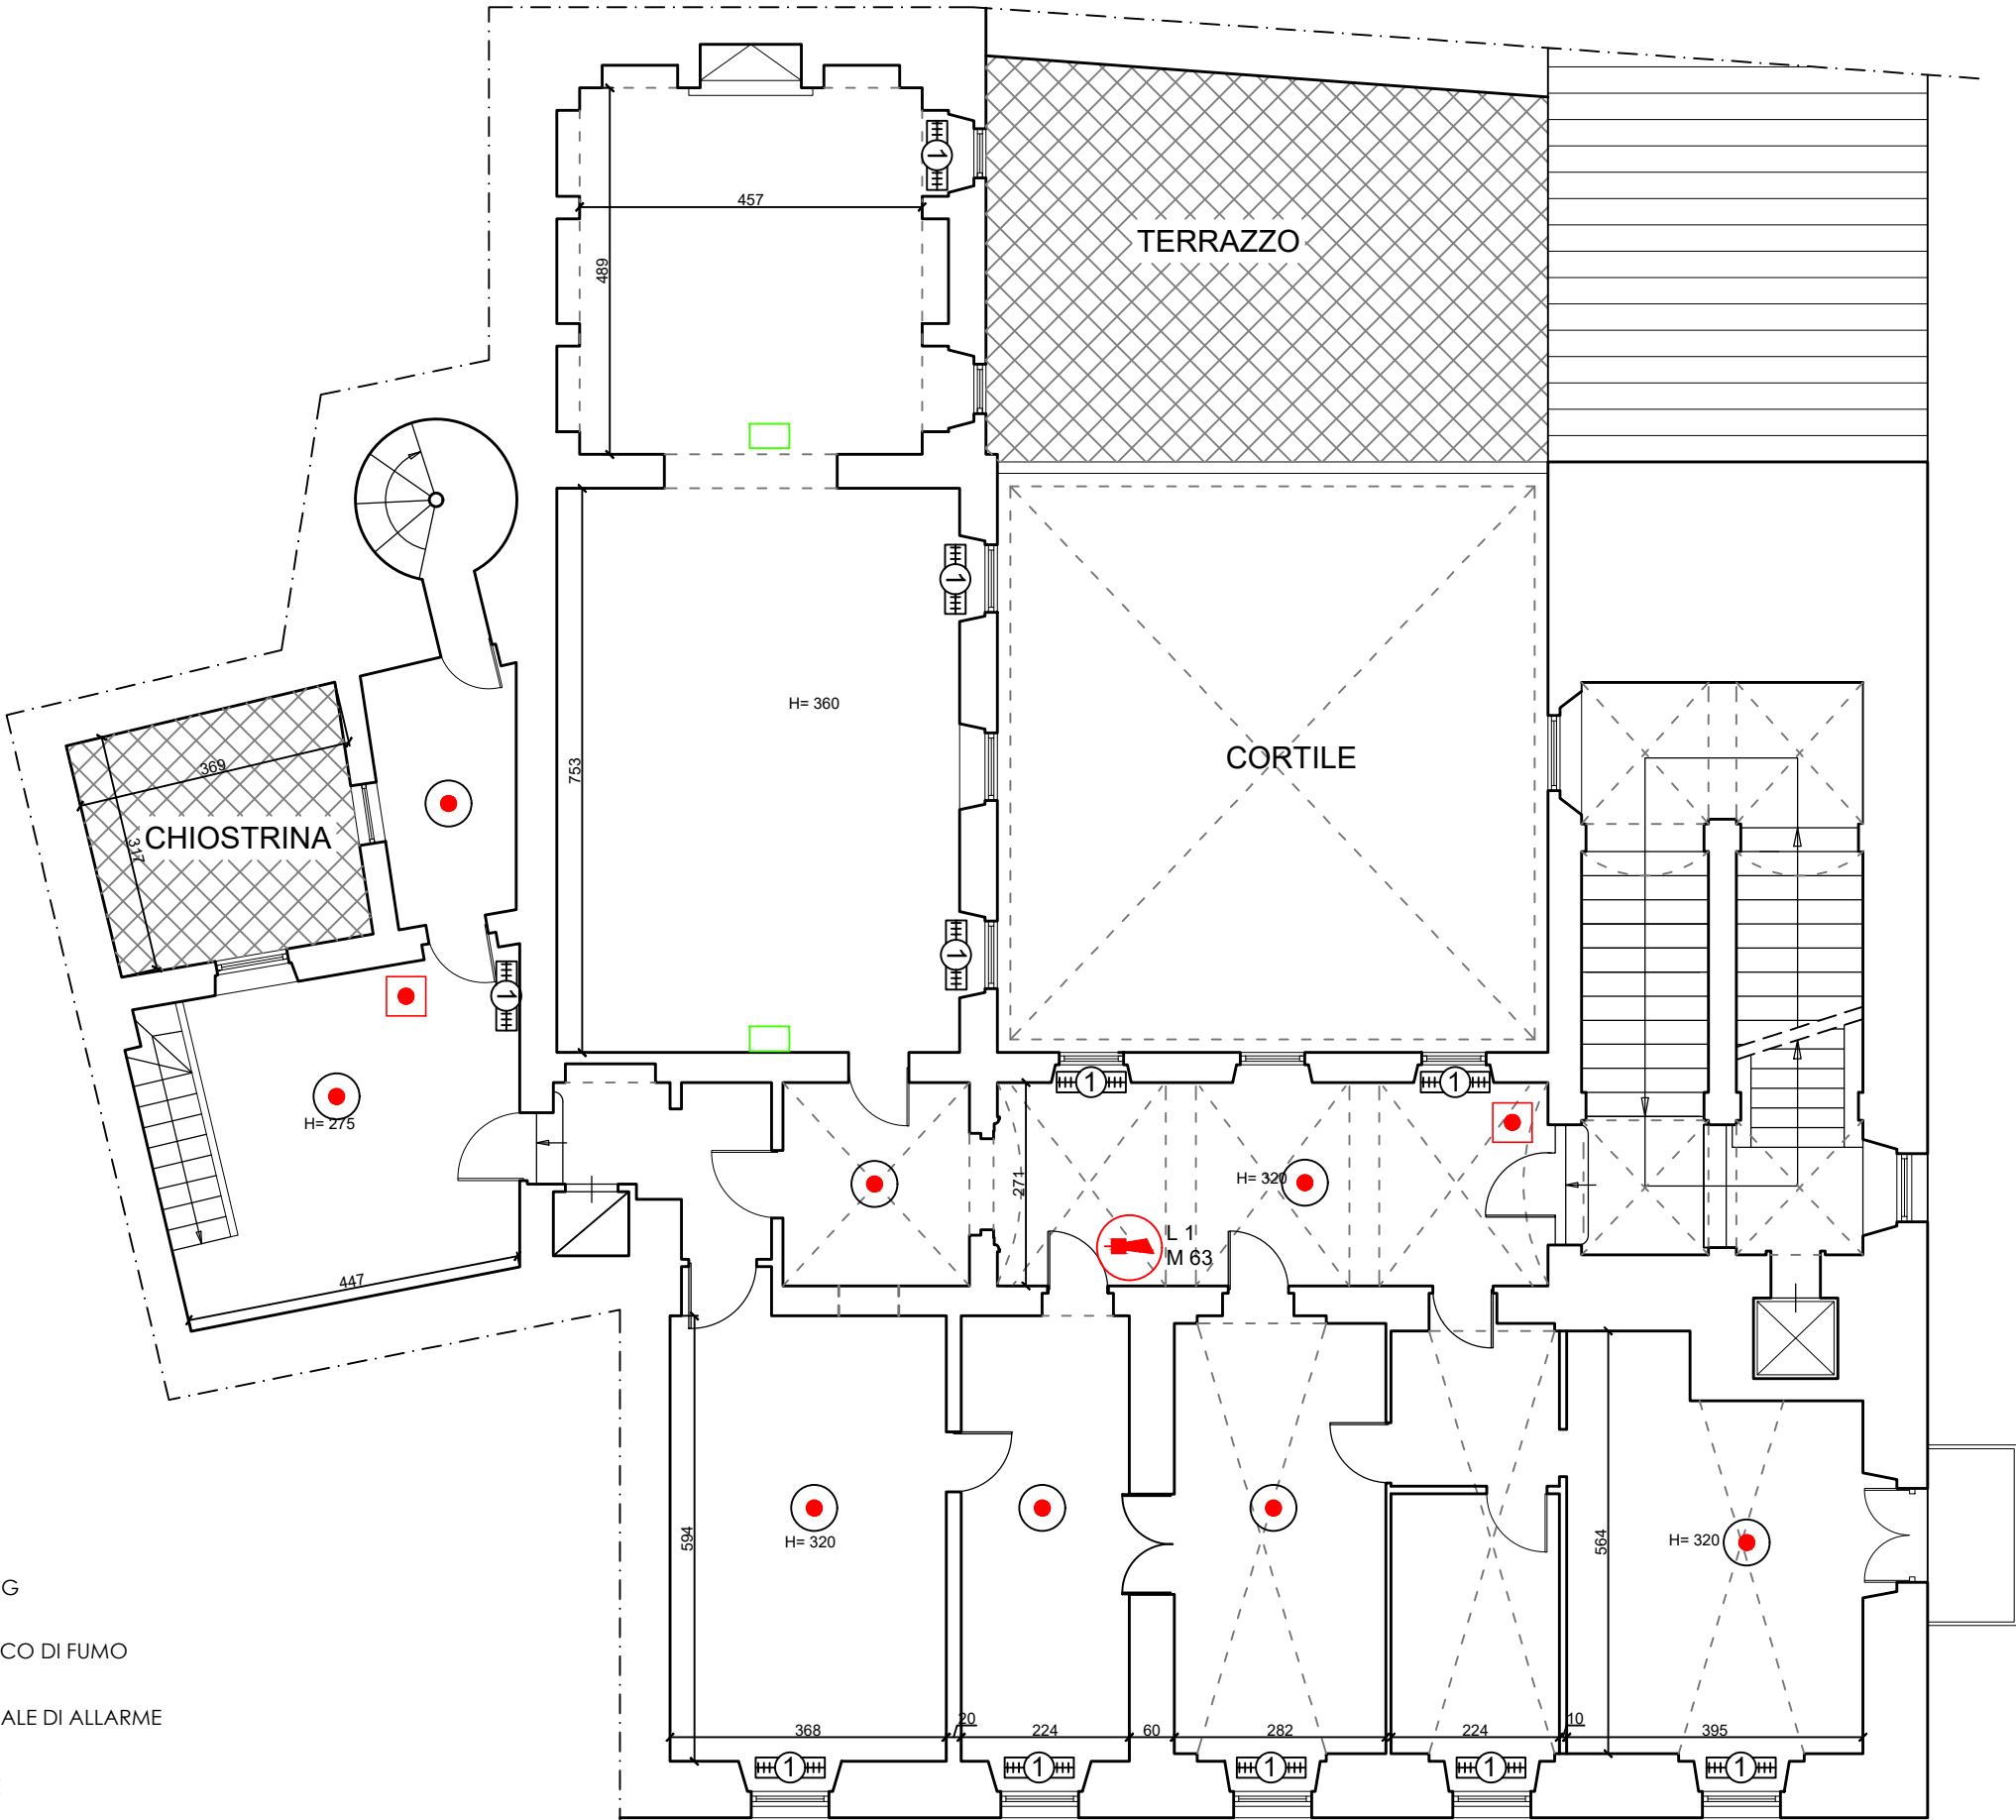

- PIANO QUINTO
- PIANO QUARTO
- PIANO TERZO
- AMMEZZATO PIANO TERZO
- PIANO SECONDO
- AMMEZZATO PIANO PRIMO
- PIANO PRIMO
- PIANO AMMEZZATO TERRA
- PIANO TERRA
- PIANO INTERRATO
- PIANO 2° INTERRATO

- CENTRALE
- MINIBOOMERANG
- RILEVATORE OTTICO DI FUMO
- PULSANTE MANUALE DI ALLARME
- SIRENA ALLARME



Segretario Generale
della Giustizia Amministrativa
Ufficio unico contratti e risorse

PALAZZO OSSOLI

Ing. Claudio Vecchi


Ing. Michele Primavera

MANUTENZIONE ORDINARIA E DI ADEGUAMENTO DEGLI
IMPIANTI RIVELAZIONE INCENDI, TVCC, ANTINTRUSIONE E
DEUMIDIFICAZIONE DELLE SEDI DEL CONSIGLIO DI STATO


TAV. RO-06
RAPP.: 1:100

PIANO TERZO

- CENTRALE
- MINIBOOMERANG
- RILEVATORE OTTICO DI FUMO
- PULSANTE MANUALE DI ALLARME
- SIRENA ALLARME

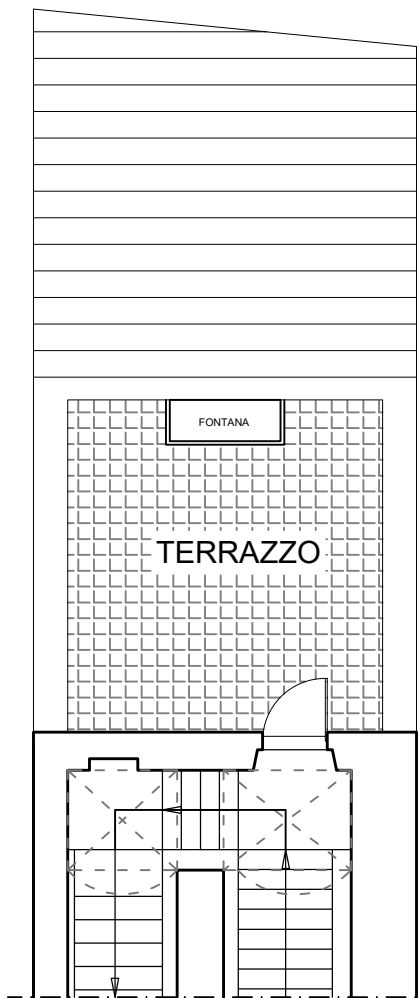

AMMEZZATO PIANO TERZO

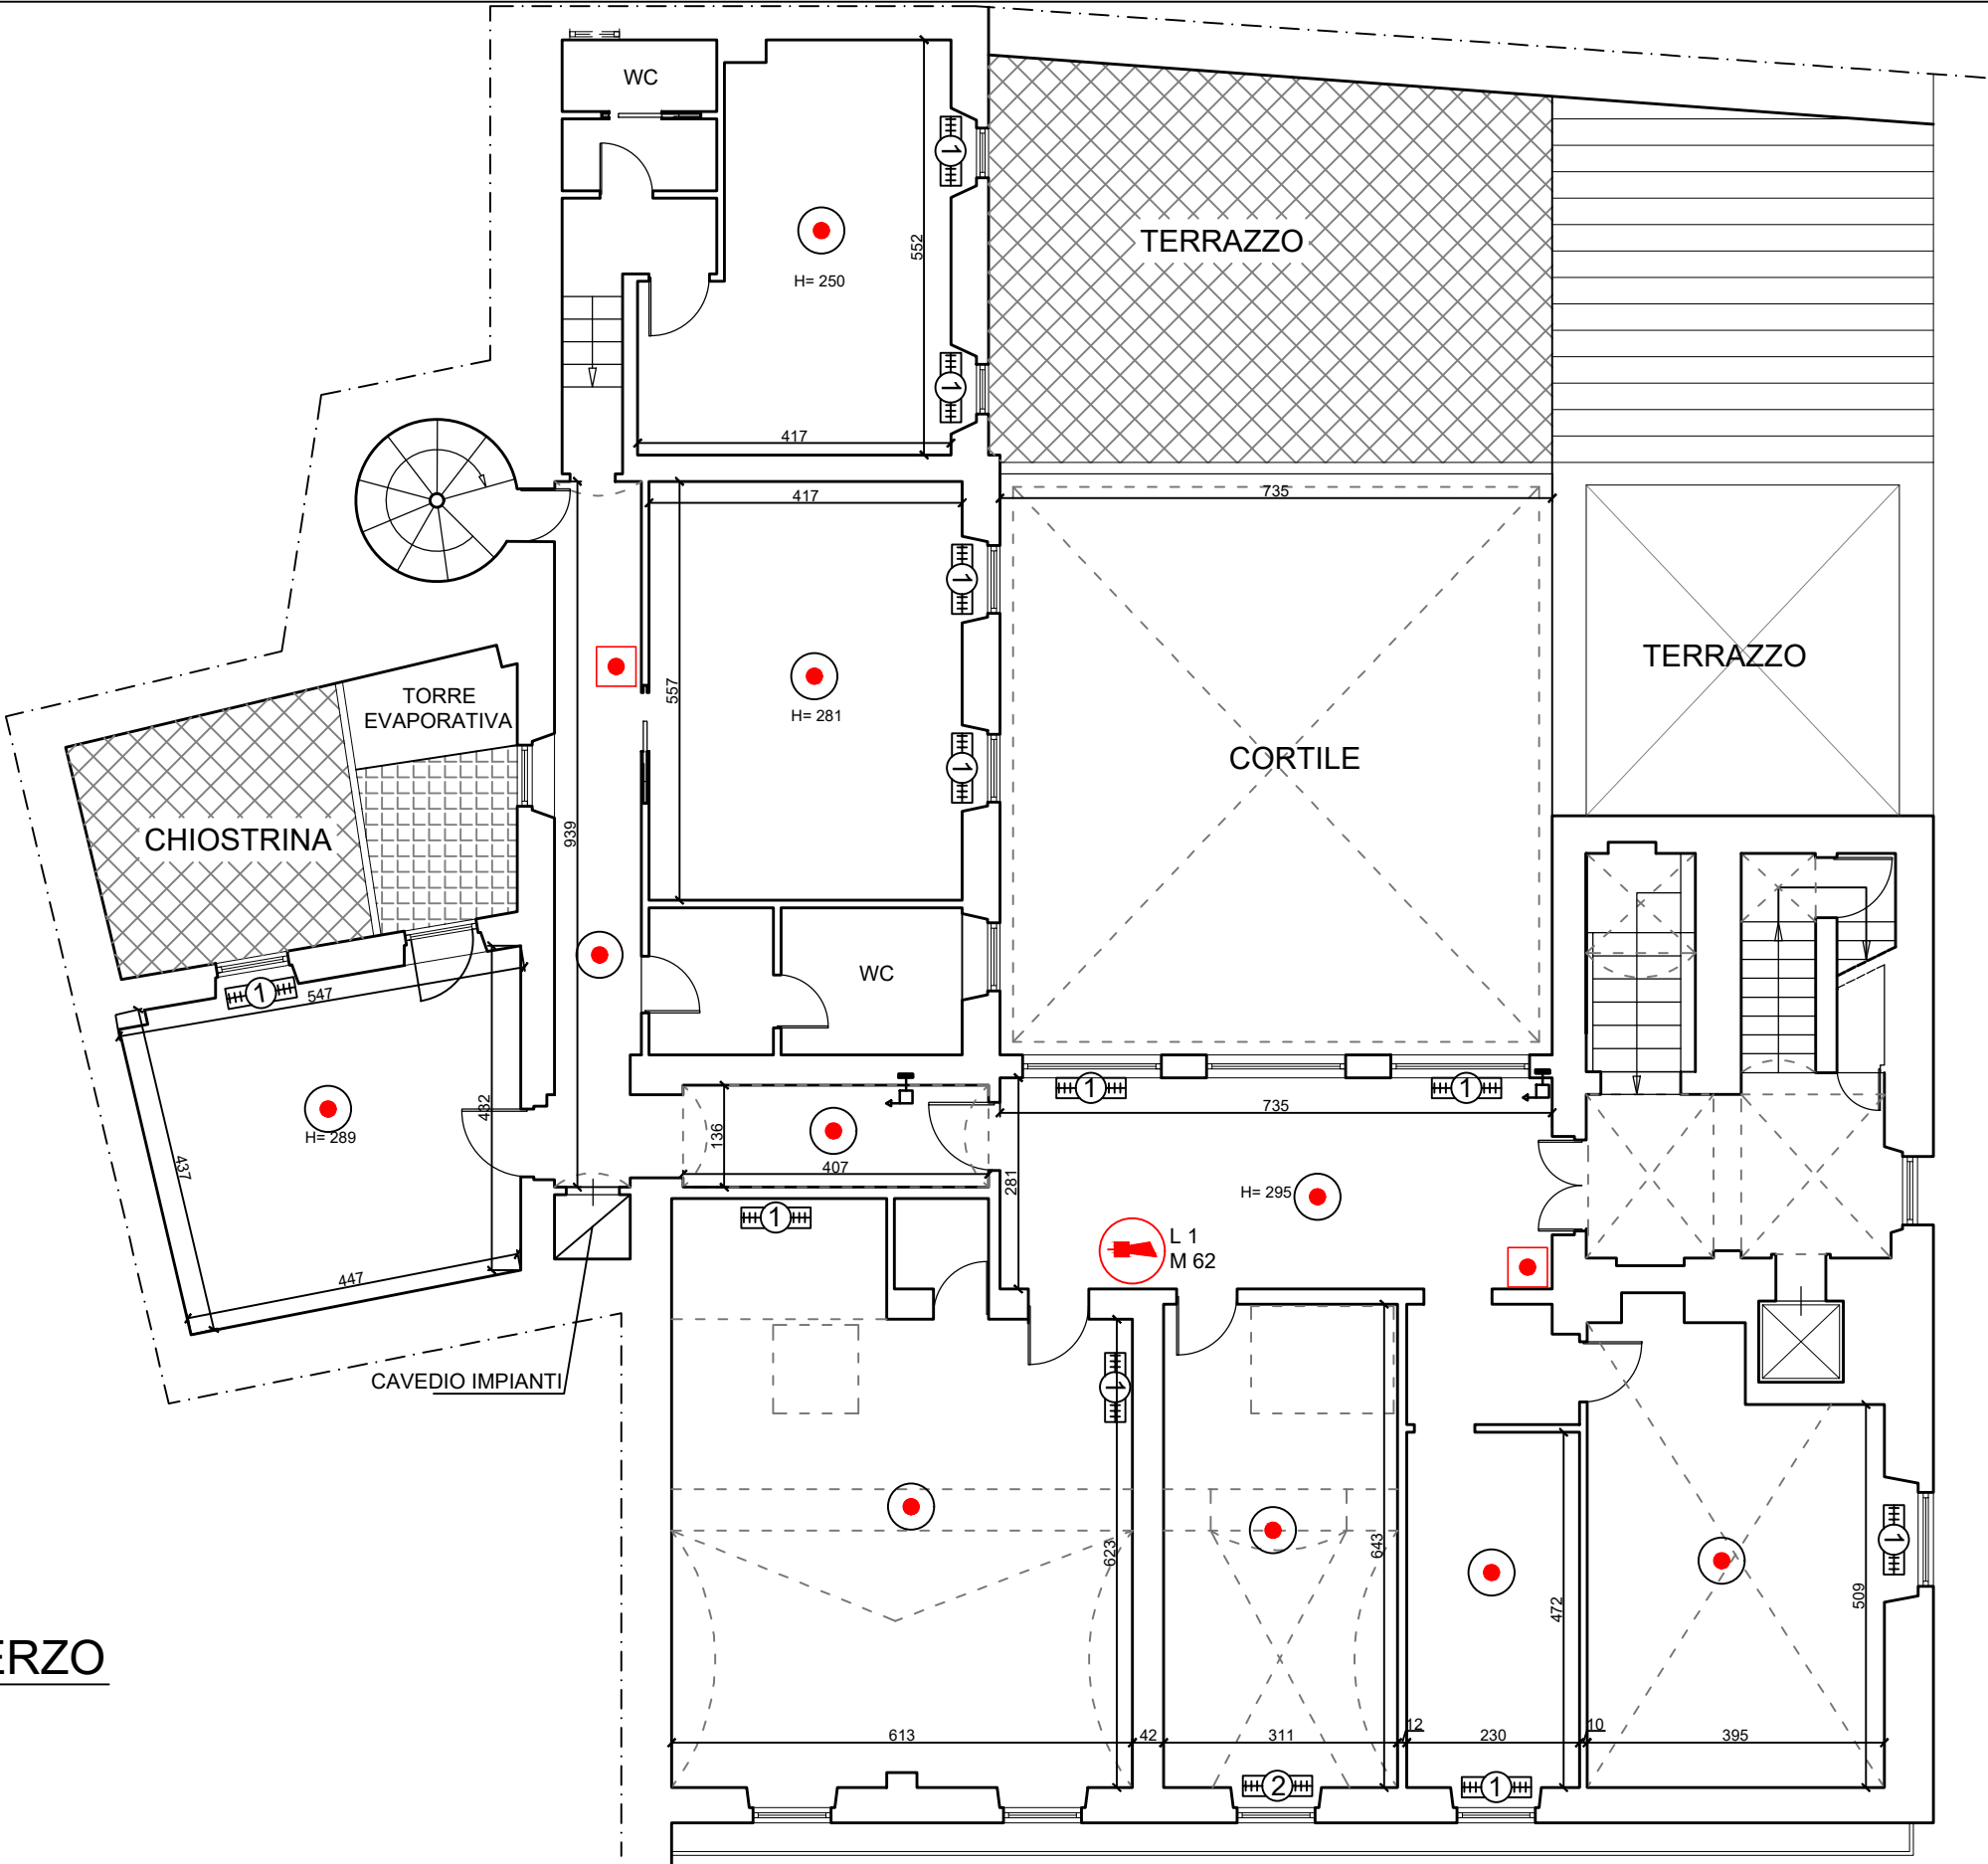

Segretario Generale
della Giustizia Amministrativa
Ufficio unico contratti e risorse

PALAZZO OSSOLI


Ing. Claudio Vecchi

Ing. Michele Primavera

MANUTENZIONE ORDINARIA E DI ADEGUAMENTO DEGLI
IMPIANTI RIVELAZIONE INCENDI, TVCC, ANTINTRUSIONE E
DEUMIDIFICAZIONE DELLE SEDI DEL CONSIGLIO DI STATO

TAV. RO-07
RAPP.: 1:100

PIANO QUARTO

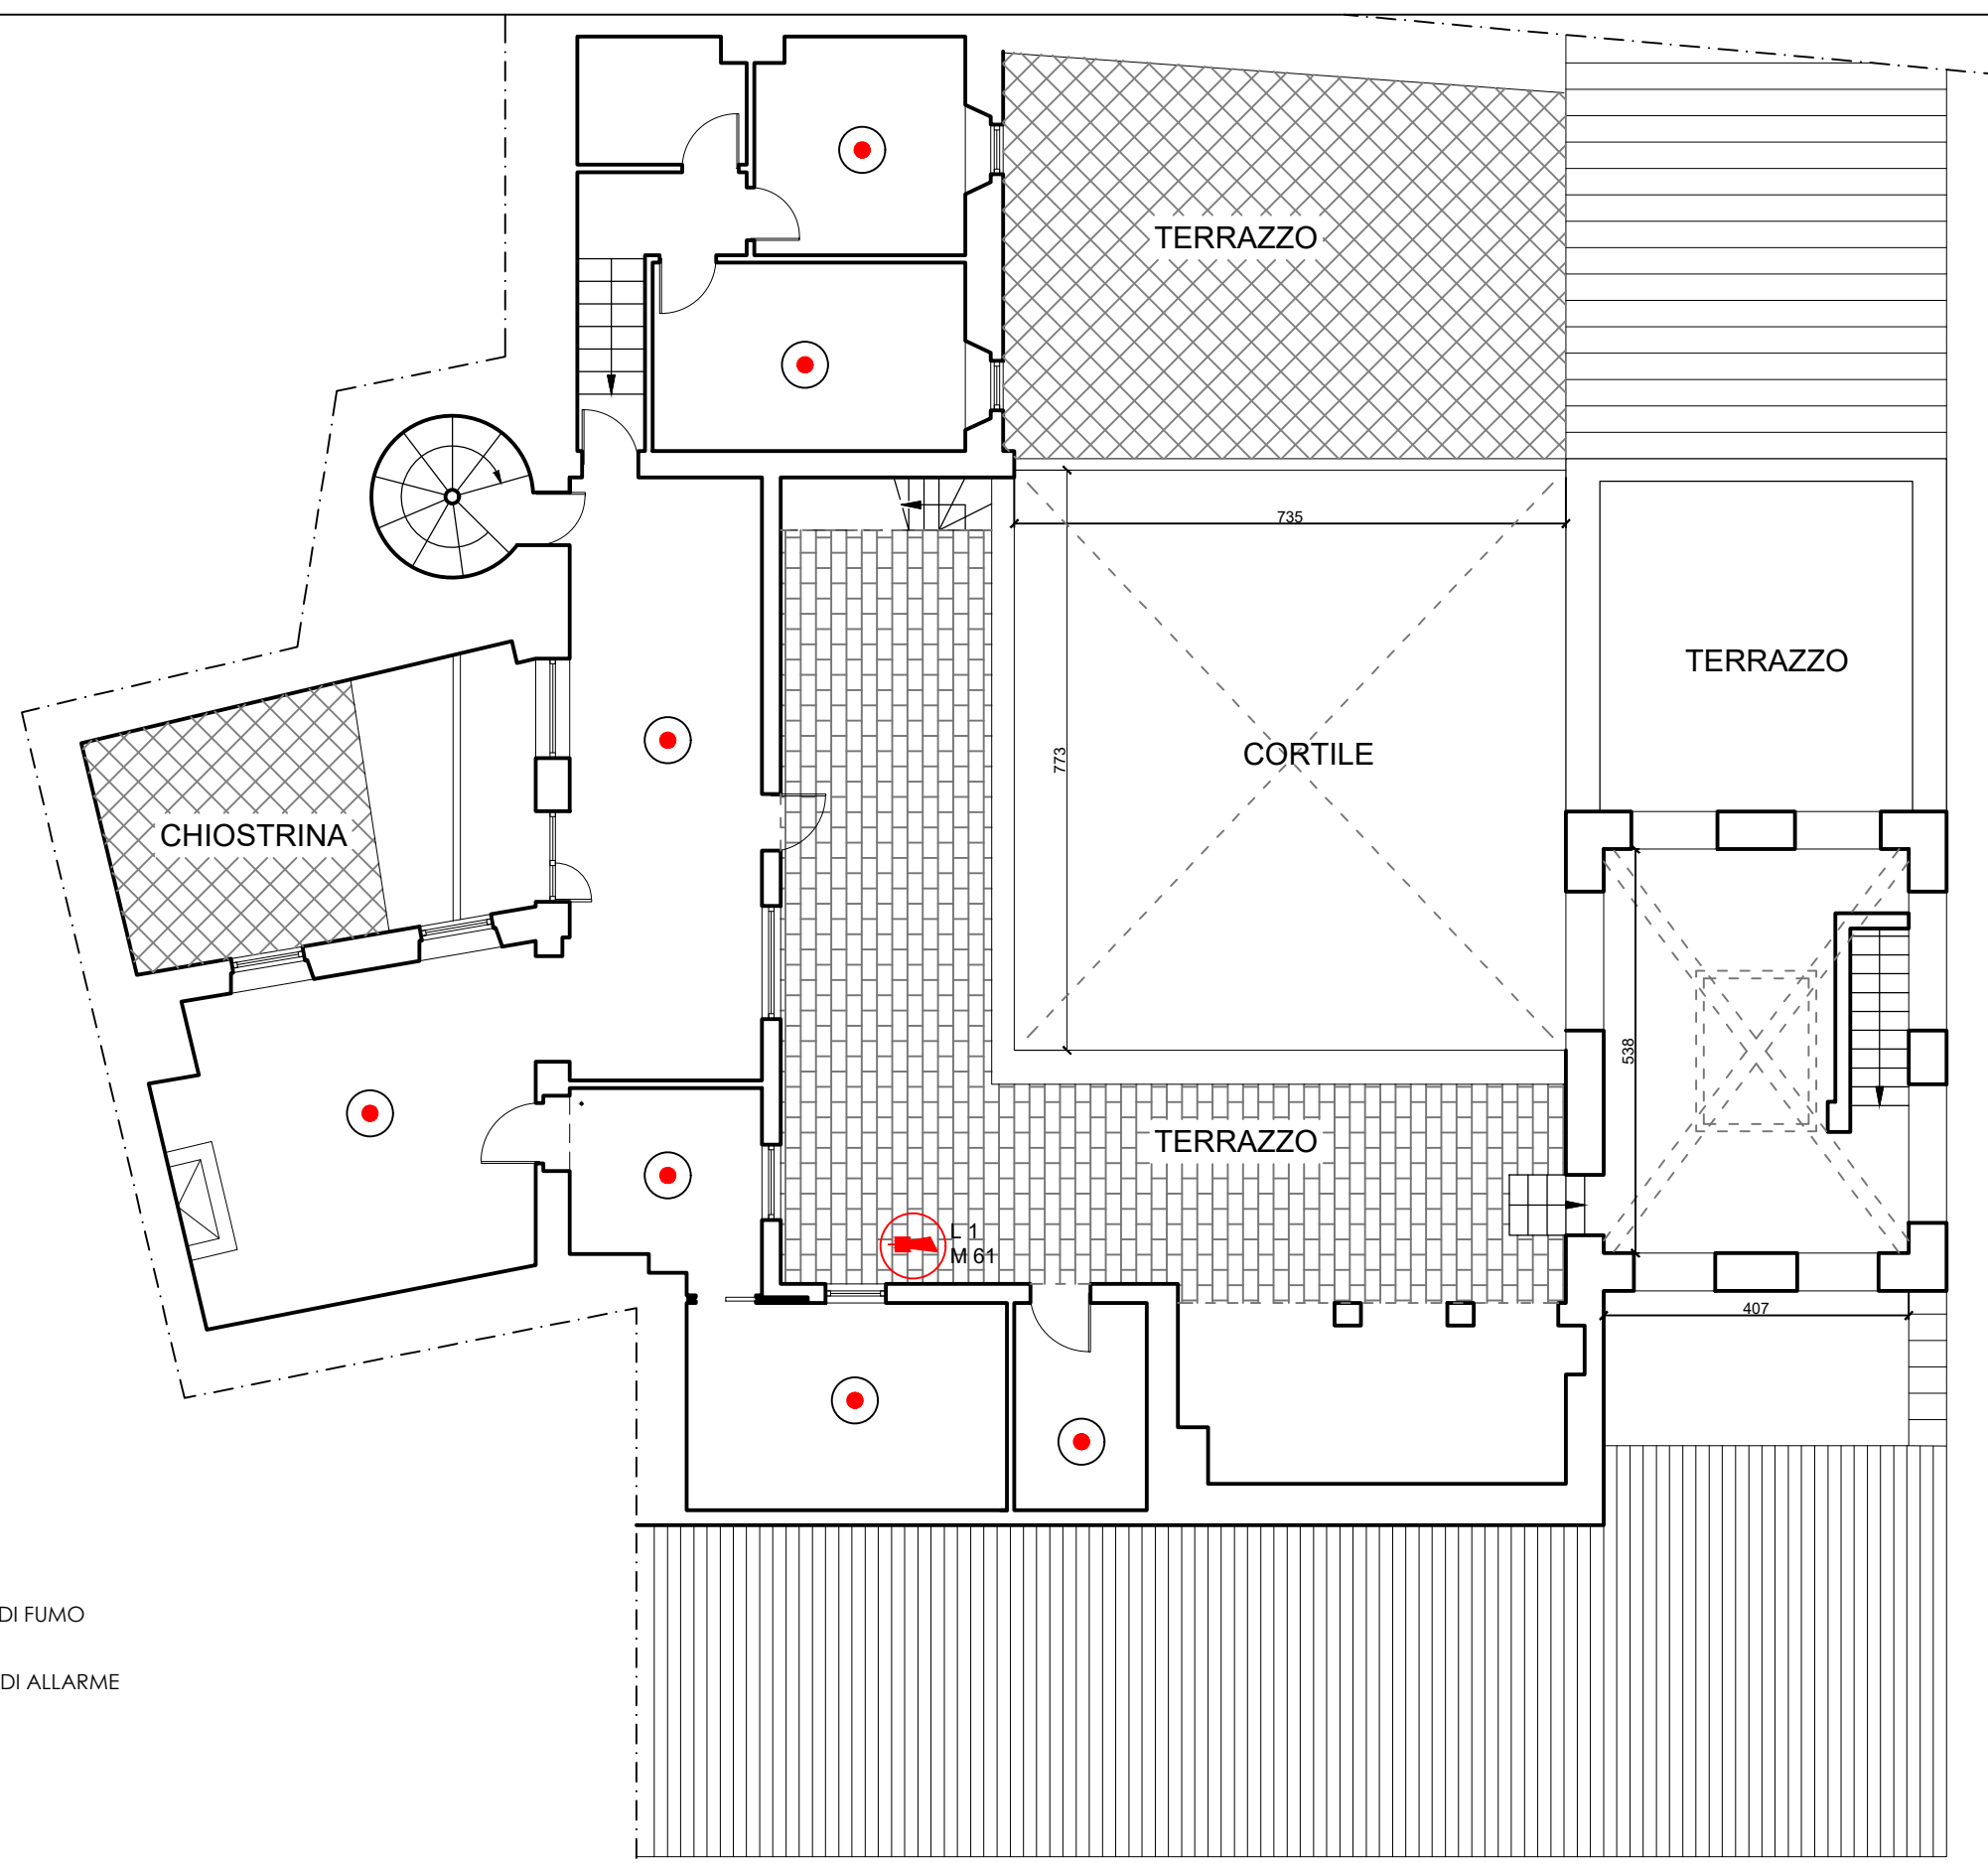

- PIANO QUINTO
- PIANO QUARTO
- PIANO TERZO
- AMMEZZATO PIANO TERZO
- PIANO SECONDO
- AMMEZZATO PIANO PRIMO
- PIANO PRIMO
- PIANO AMMEZZATO TERRA
- PIANO TERRA
- PIANO INTERRATO
- PIANO 2° INTERRATO

- CENTRALE
- MINIBOOMERANG
- RILEVATORE OTTICO DI FUMO
- PULSANTE MANUALE DI ALLARME
- SIRENA ALLARME



Segretario Generale
della Giustizia Amministrativa
Ufficio unico contratti e risorse

PALAZZO OSSOLI

Ing. Claudio Vecchi


Ing. Michele Primavera

MANUTENZIONE ORDINARIA E DI ADEGUAMENTO DEGLI
IMPIANTI RIVELAZIONE INCENDI, TVCC, ANTINTRUSIONE E
DEUMIDIFICAZIONE DELLE SEDI DEL CONSIGLIO DI STATO

TAV. RO-08

RAPP.: 1:100

PIANO QUINTO

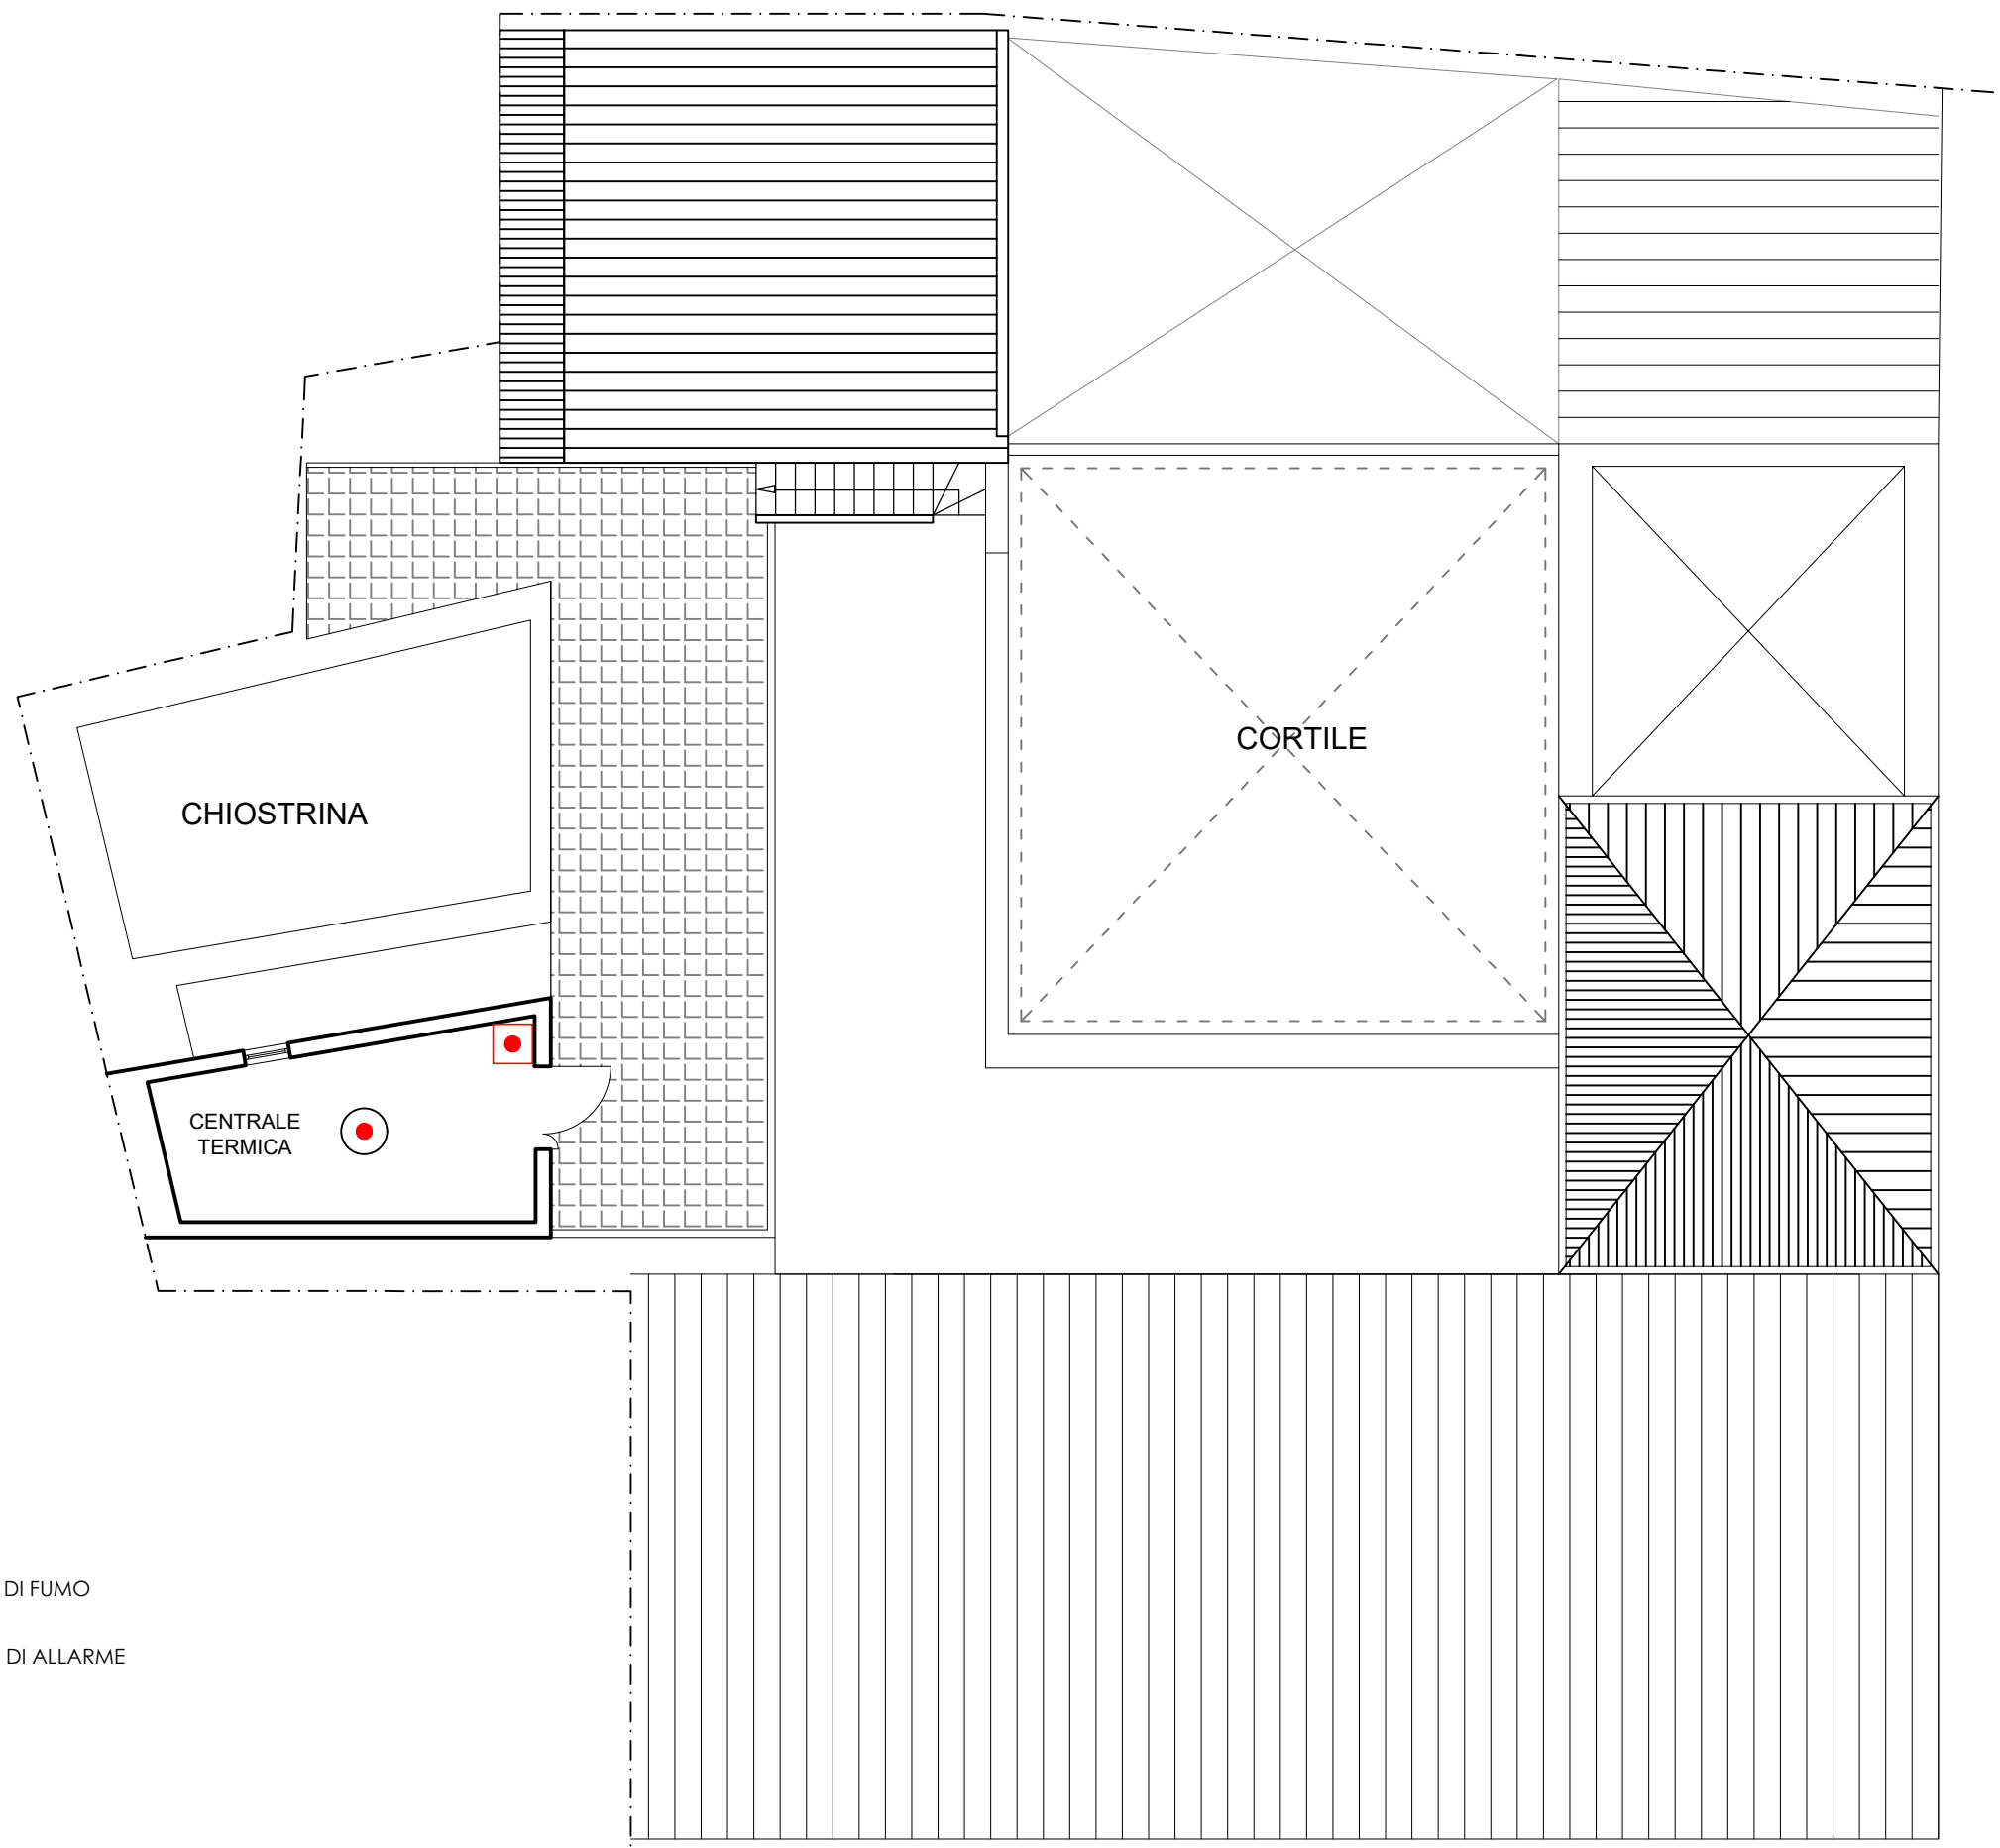

- PIANO QUINTO
- PIANO QUARTO
- PIANO TERZO
- AMMEZZATO PIANO TERZO
- PIANO SECONDO
- AMMEZZATO PIANO PRIMO
- PIANO PRIMO
- PIANO AMMEZZATO TERRA
- PIANO TERRA
- PIANO INTERRATO
- PIANO 2° INTERRATO

- CENTRALE
- MINIBOOMERANG
- RILEVATORE OTTICO DI FUMO
- PULSANTE MANUALE DI ALLARME
- SIRENA ALLARME



Segretario Generale
della Giustizia Amministrativa
Ufficio unico contratti e risorse

PALAZZO OSSOLI

Ing. Claudio Vecchi

Ing. Michele Primavera

MANUTENZIONE ORDINARIA E DI ADEGUAMENTO DEGLI
IMPIANTI RIVELAZIONE INCENDI, TVCC, ANTINTRUSIONE E
DEUMIDIFICAZIONE DELLE SEDI DEL CONSIGLIO DI STATO

TAV. RO-09

RAPP.: 1:100

PIANO INTERRATO



Segretario Generale
della Giustizia Amministrativa
Ufficio unico contratti e risorse

PALAZZO SPADA

Ing. Michele Primavera

Ing. Claudio Vecchi

MANUTENZIONE ORDINARIA E DI ADEGUAMENTO DEGLI IMPIANTI
RIVELAZIONE INCENDI, TVCC, ANTINTRUSIONE E DEUMIDIFICAZIONE
DELLE SEDI DEL CONSIGLIO DI STATO

TAV. RS-01
RAPP.: 1:200

PIANO TERRA

- CENTRALE
- MINIBOOMERANG
- RILEVATORE OTTICO DI FUMO
- PULSANTE MANUALE DI ALLARME
- SIRENA ALLARME
- RILEVATORE OTTICO DI FUMO SOTTO PAVIMENTO
- RILEVATORE OTTICO DI FUMO NEL CONTROSOFFRITO
- RILEVATORE OTTICO DI FUMO VIA RADIO
- GATWAY
- RIPIETITORE RADIO
- UNITA' DI SPEGNIMENTO



Segretario Generale
della Giustizia Amministrativa
Ufficio unico contratti e risorse

PALAZZO SPADA

Ing. Michele Primavera


Ing. Claudio Vecchi

MANUTENZIONE ORDINARIA E DI ADEGUAMENTO DEGLI IMPIANTI
RIVELAZIONE INCENDI, TVCC, ANTINTRUSIONE E DEUMIDIFICAZIONE
DELLE SEDI DEL CONSIGLIO DI STATO

TAV. RS-02
RAPP.: 1:200

PIANO AMMEZZATO

- CENTRALE
- MINIBOOMERANG
- RILEVATORE OTTICO DI FUMO
- PULSANTE MANUALE DI ALLARME
- SIRENA ALLARME
- RILEVATORE OTTICO DI FUMO SOTTO PAVIMENTO
- RILEVATORE OTTICO DI FUMO NEL CONTROSOFFITTO
- RILEVATORE OTTICO DI FUMO VIA RADIO
- GATWAY
- RIPETITORE RADIO
- UNITA' DI SPEGNIMENTO

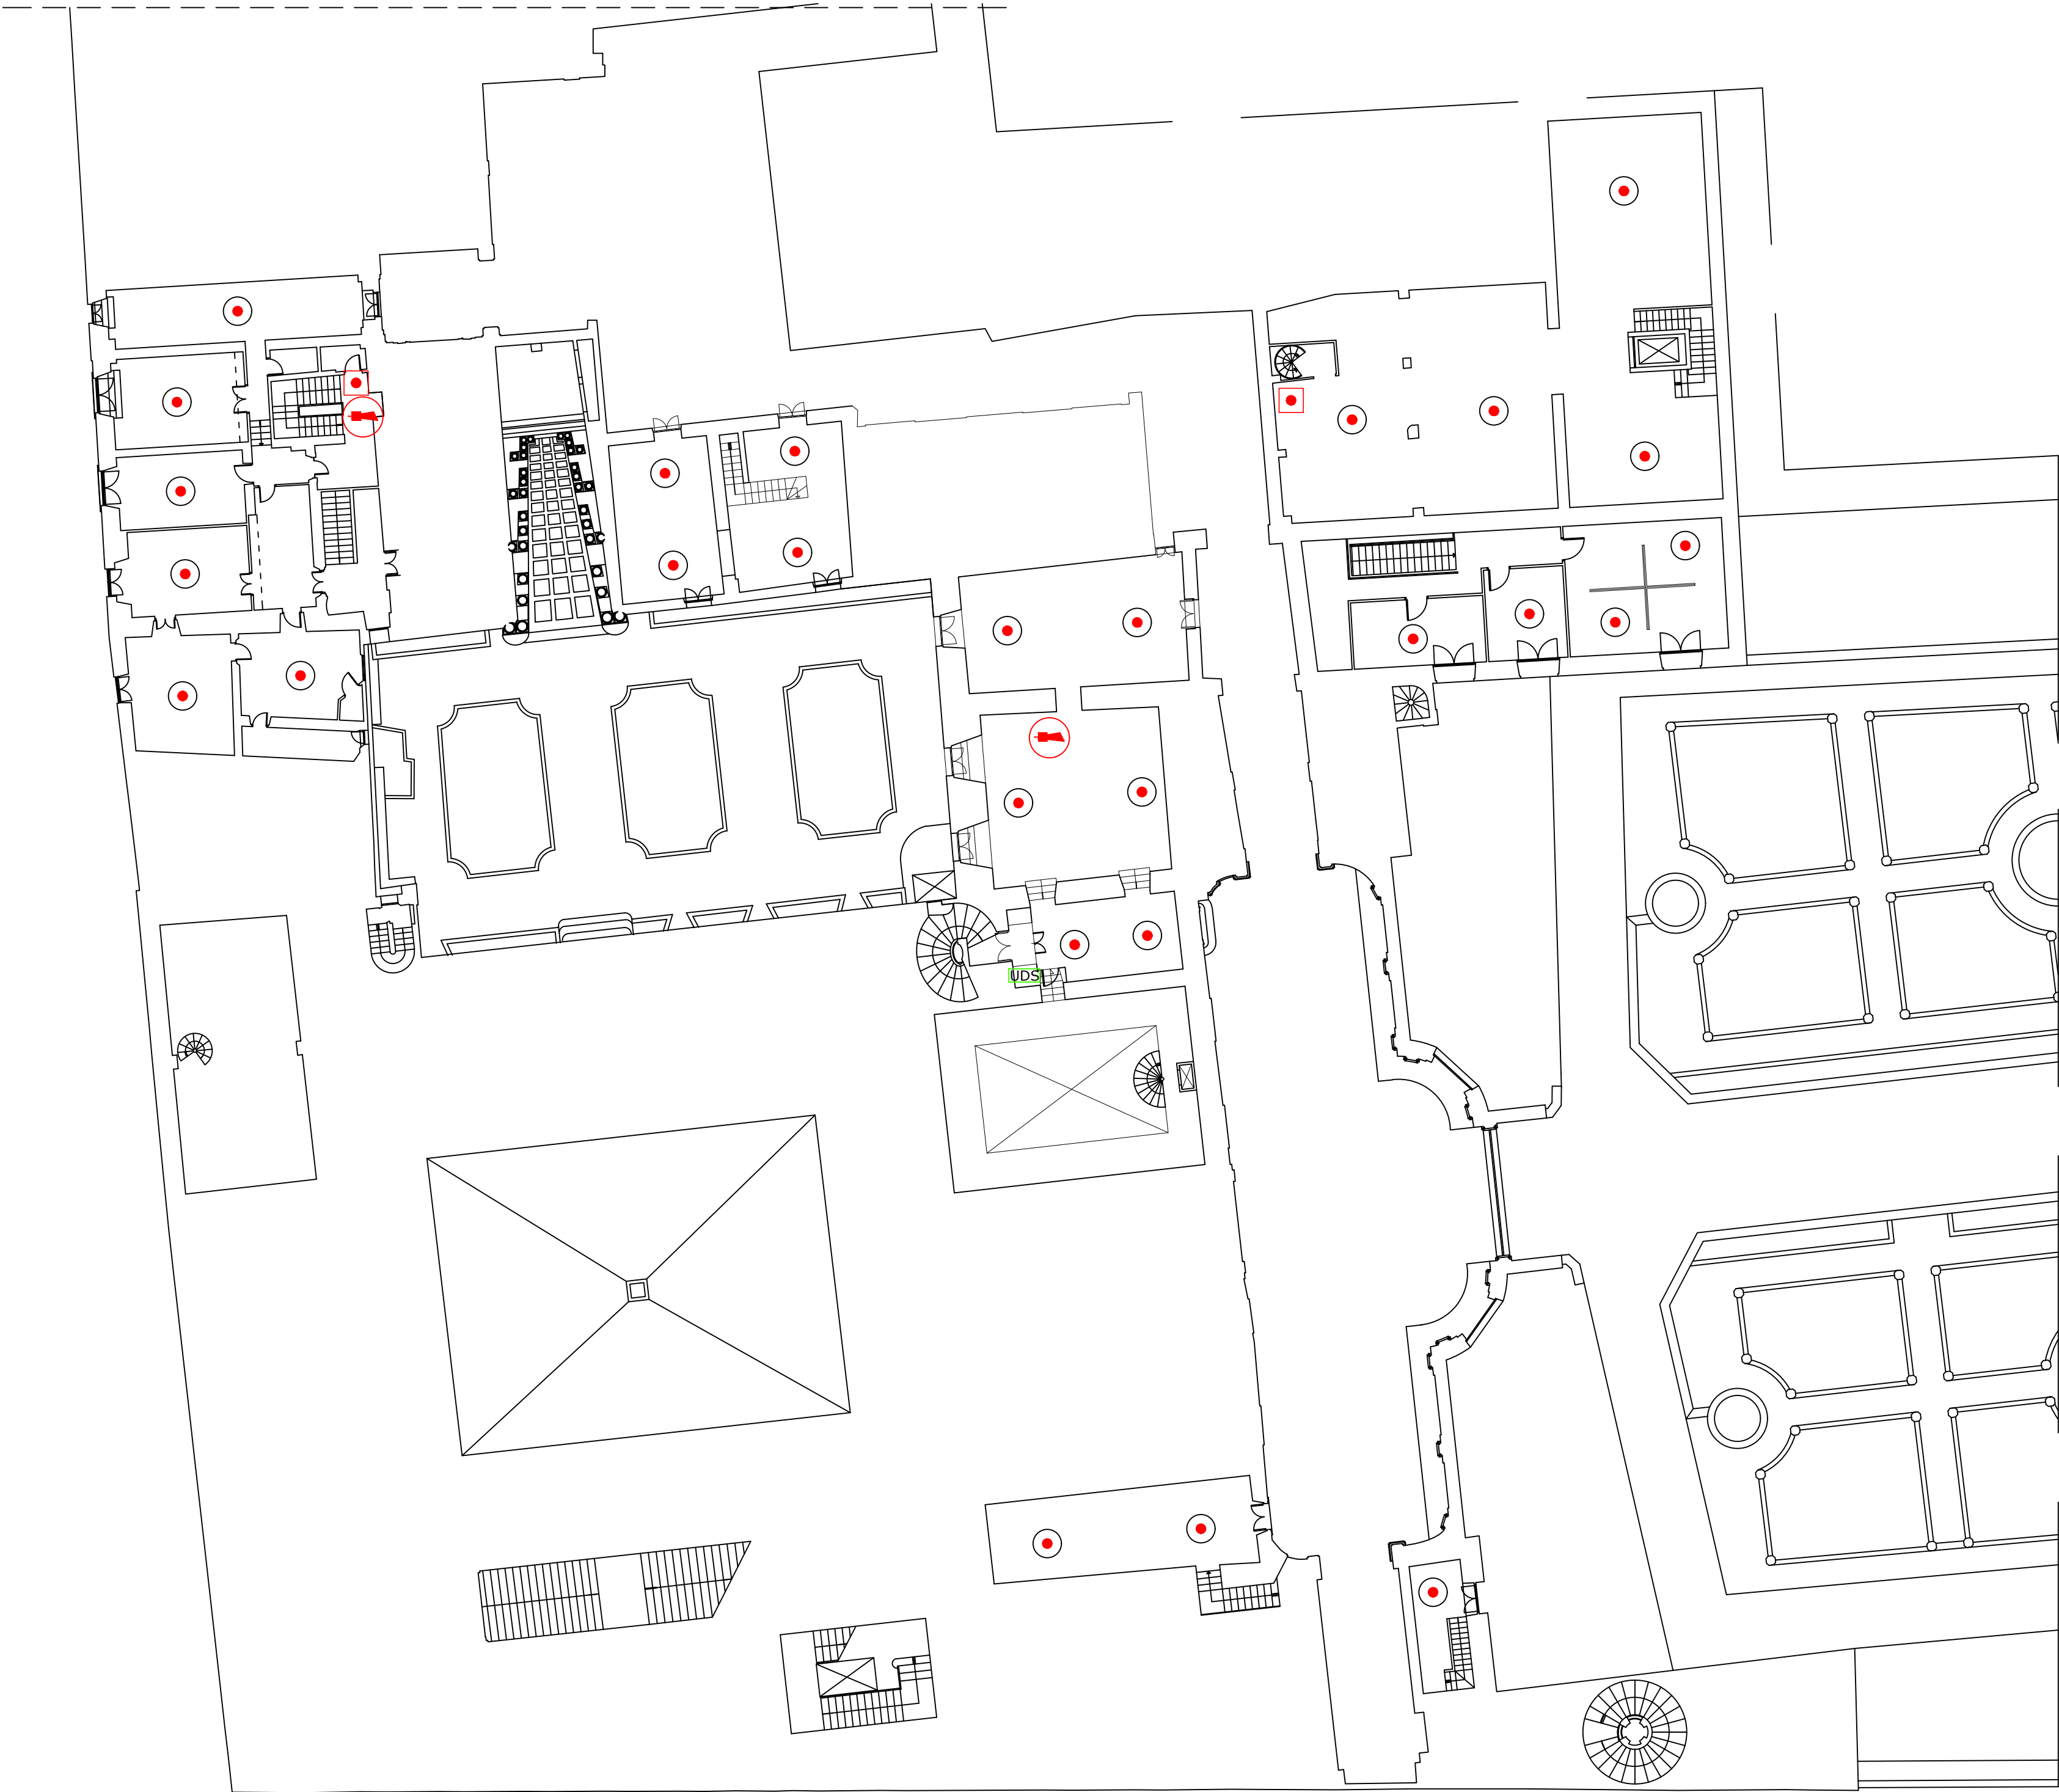

Segretario Generale
della Giustizia Amministrativa
Ufficio unico contratti e risorse

PALAZZO SPADA


Ing. Michele Primavera

Ing. Claudio Vecchi

MANUTENZIONE ORDINARIA E DI ADEGUAMENTO DEGLI IMPIANTI
RIVELAZIONE INCENDI, TVCC, ANTINTRUSIONE E DEUMIDIFICAZIONE
DELLE SEDI DEL CONSIGLIO DI STATO

TAV. RS-03
RAPP.: 1:200

PIANO PRIMO

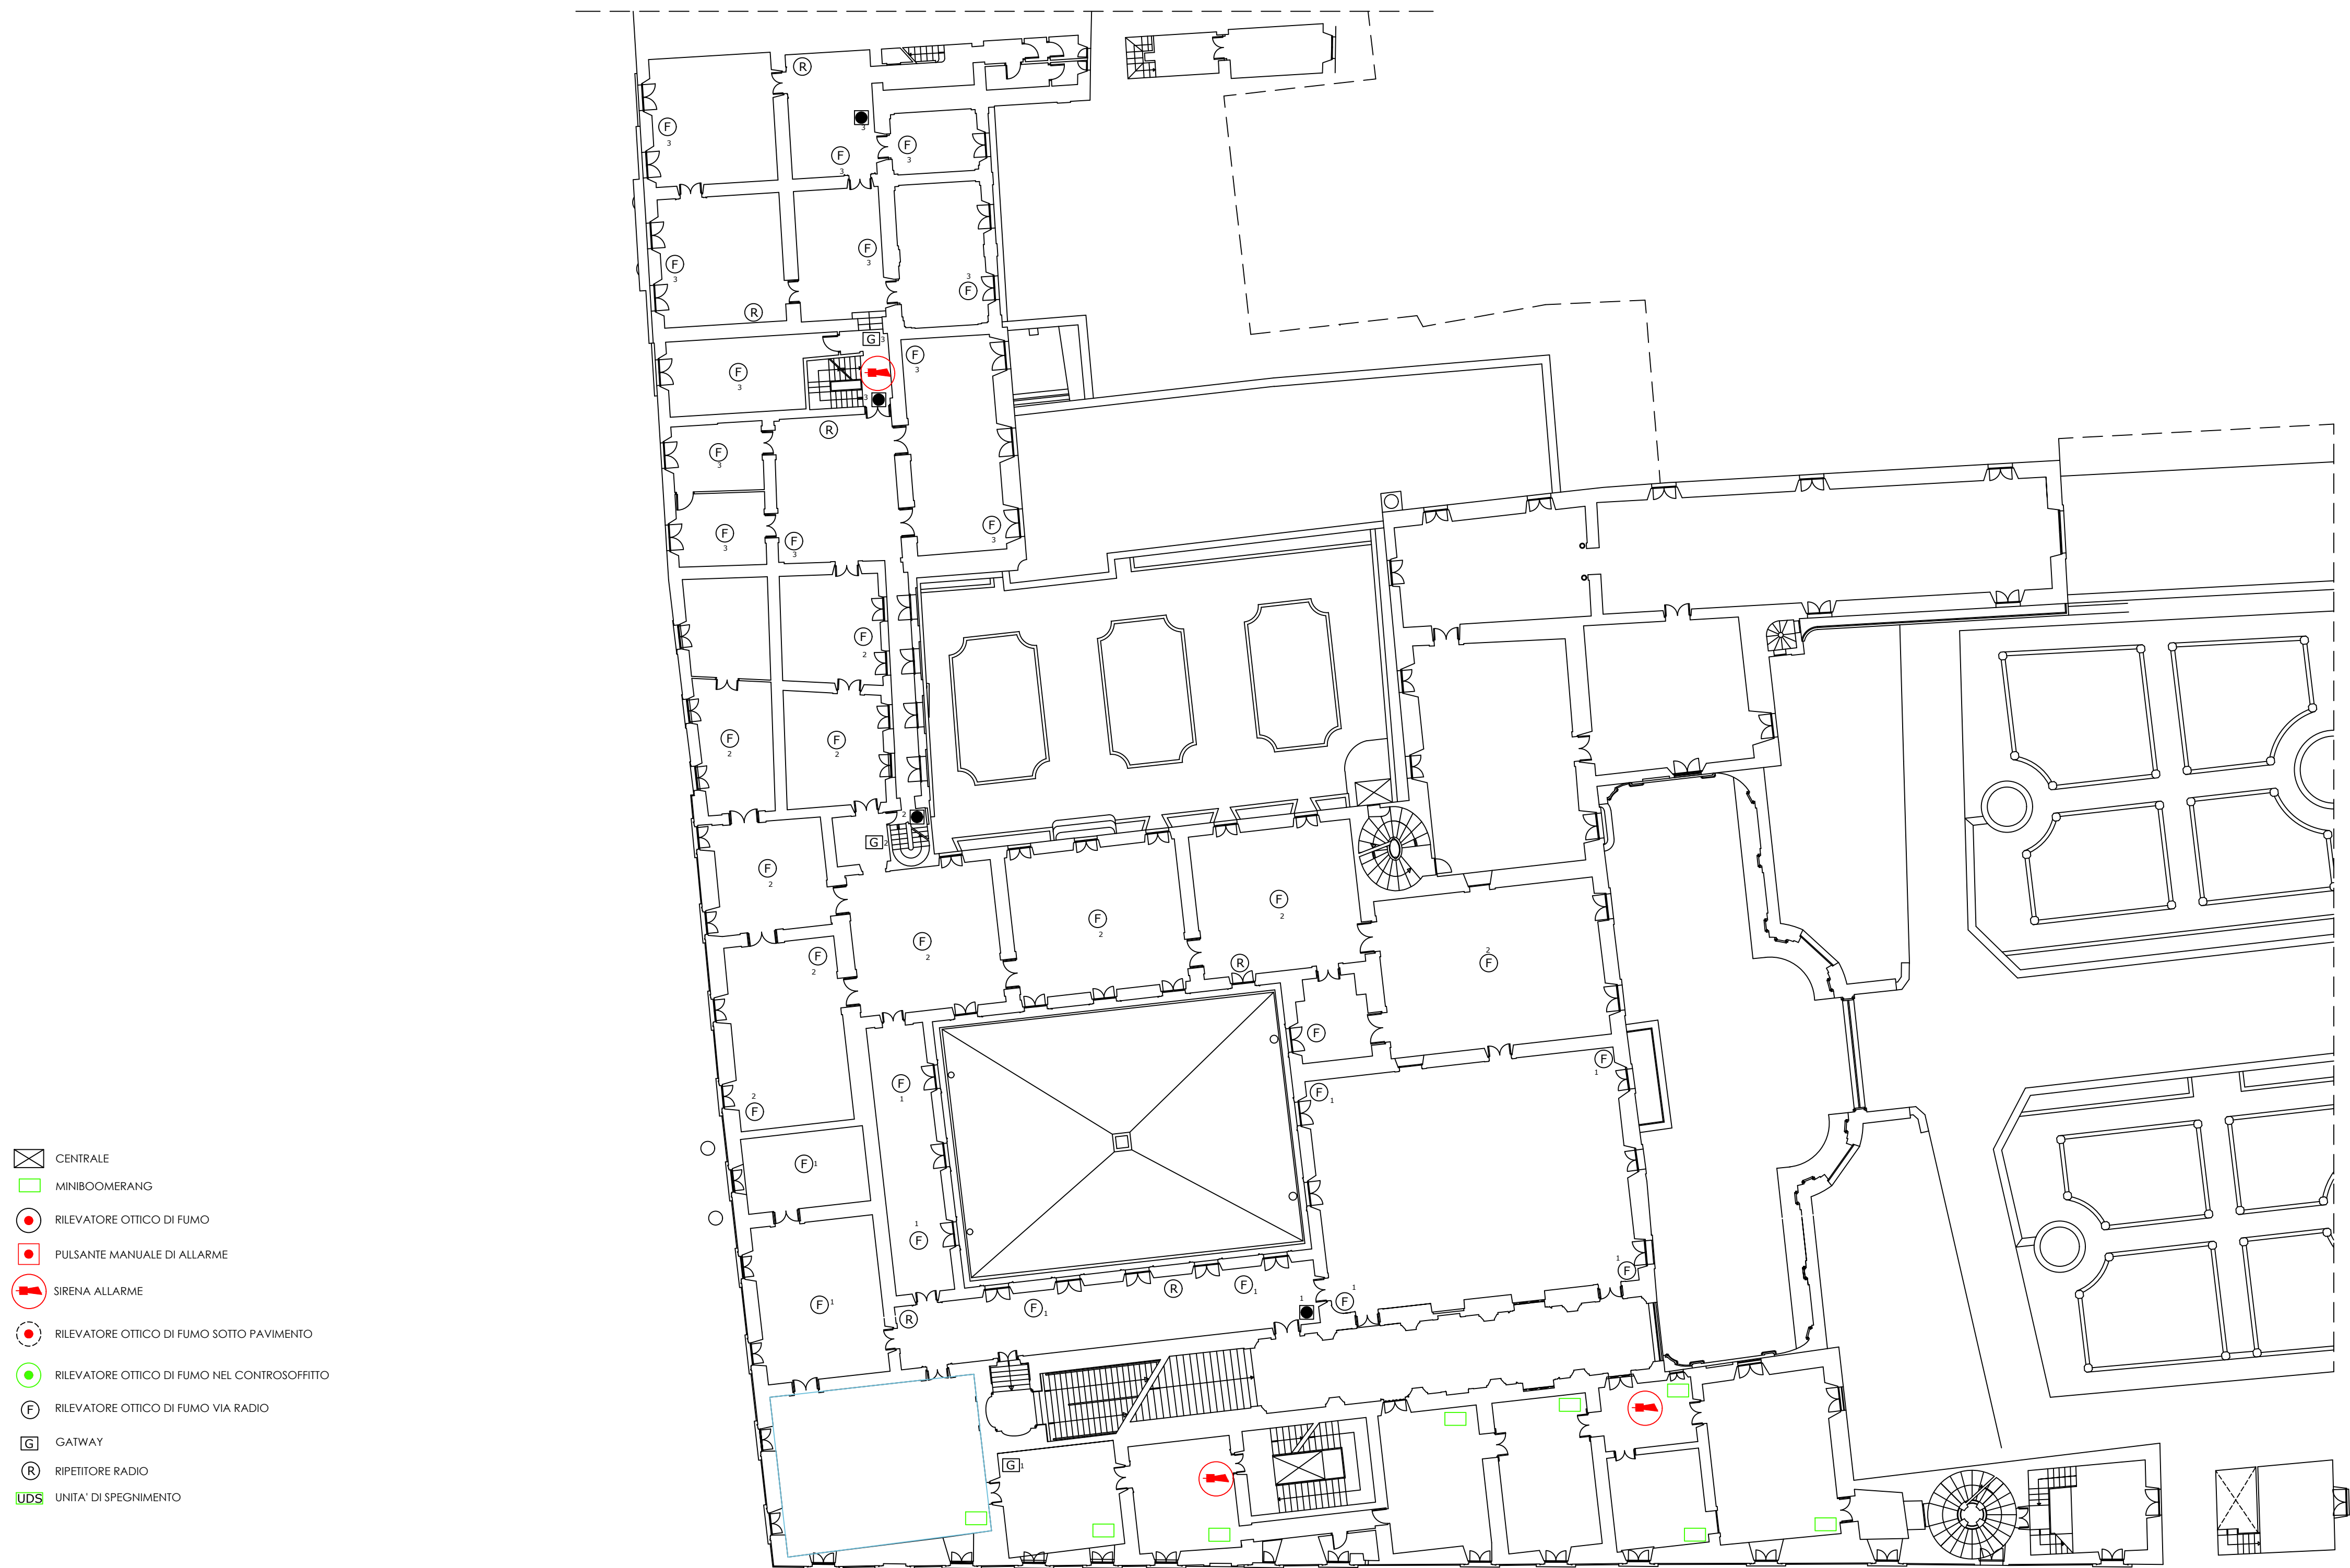

Segretario Generale
della Giustizia Amministrativa
Ufficio unico contratti e risorse

PALAZZO SPADA


Ing. Michele Primavera

Ing. Claudio Vecchi


MANUTENZIONE ORDINARIA E DI ADEGUAMENTO DEGLI IMPIANTI
RIVELAZIONE INCENDI, TVCC, ANTINTRUSIONE E DEUMIDIFICAZIONE
DELLE SEDI DEL CONSIGLIO DI STATO

TAV. RS-04
RAPP.: 1:200

PIANO TERZO

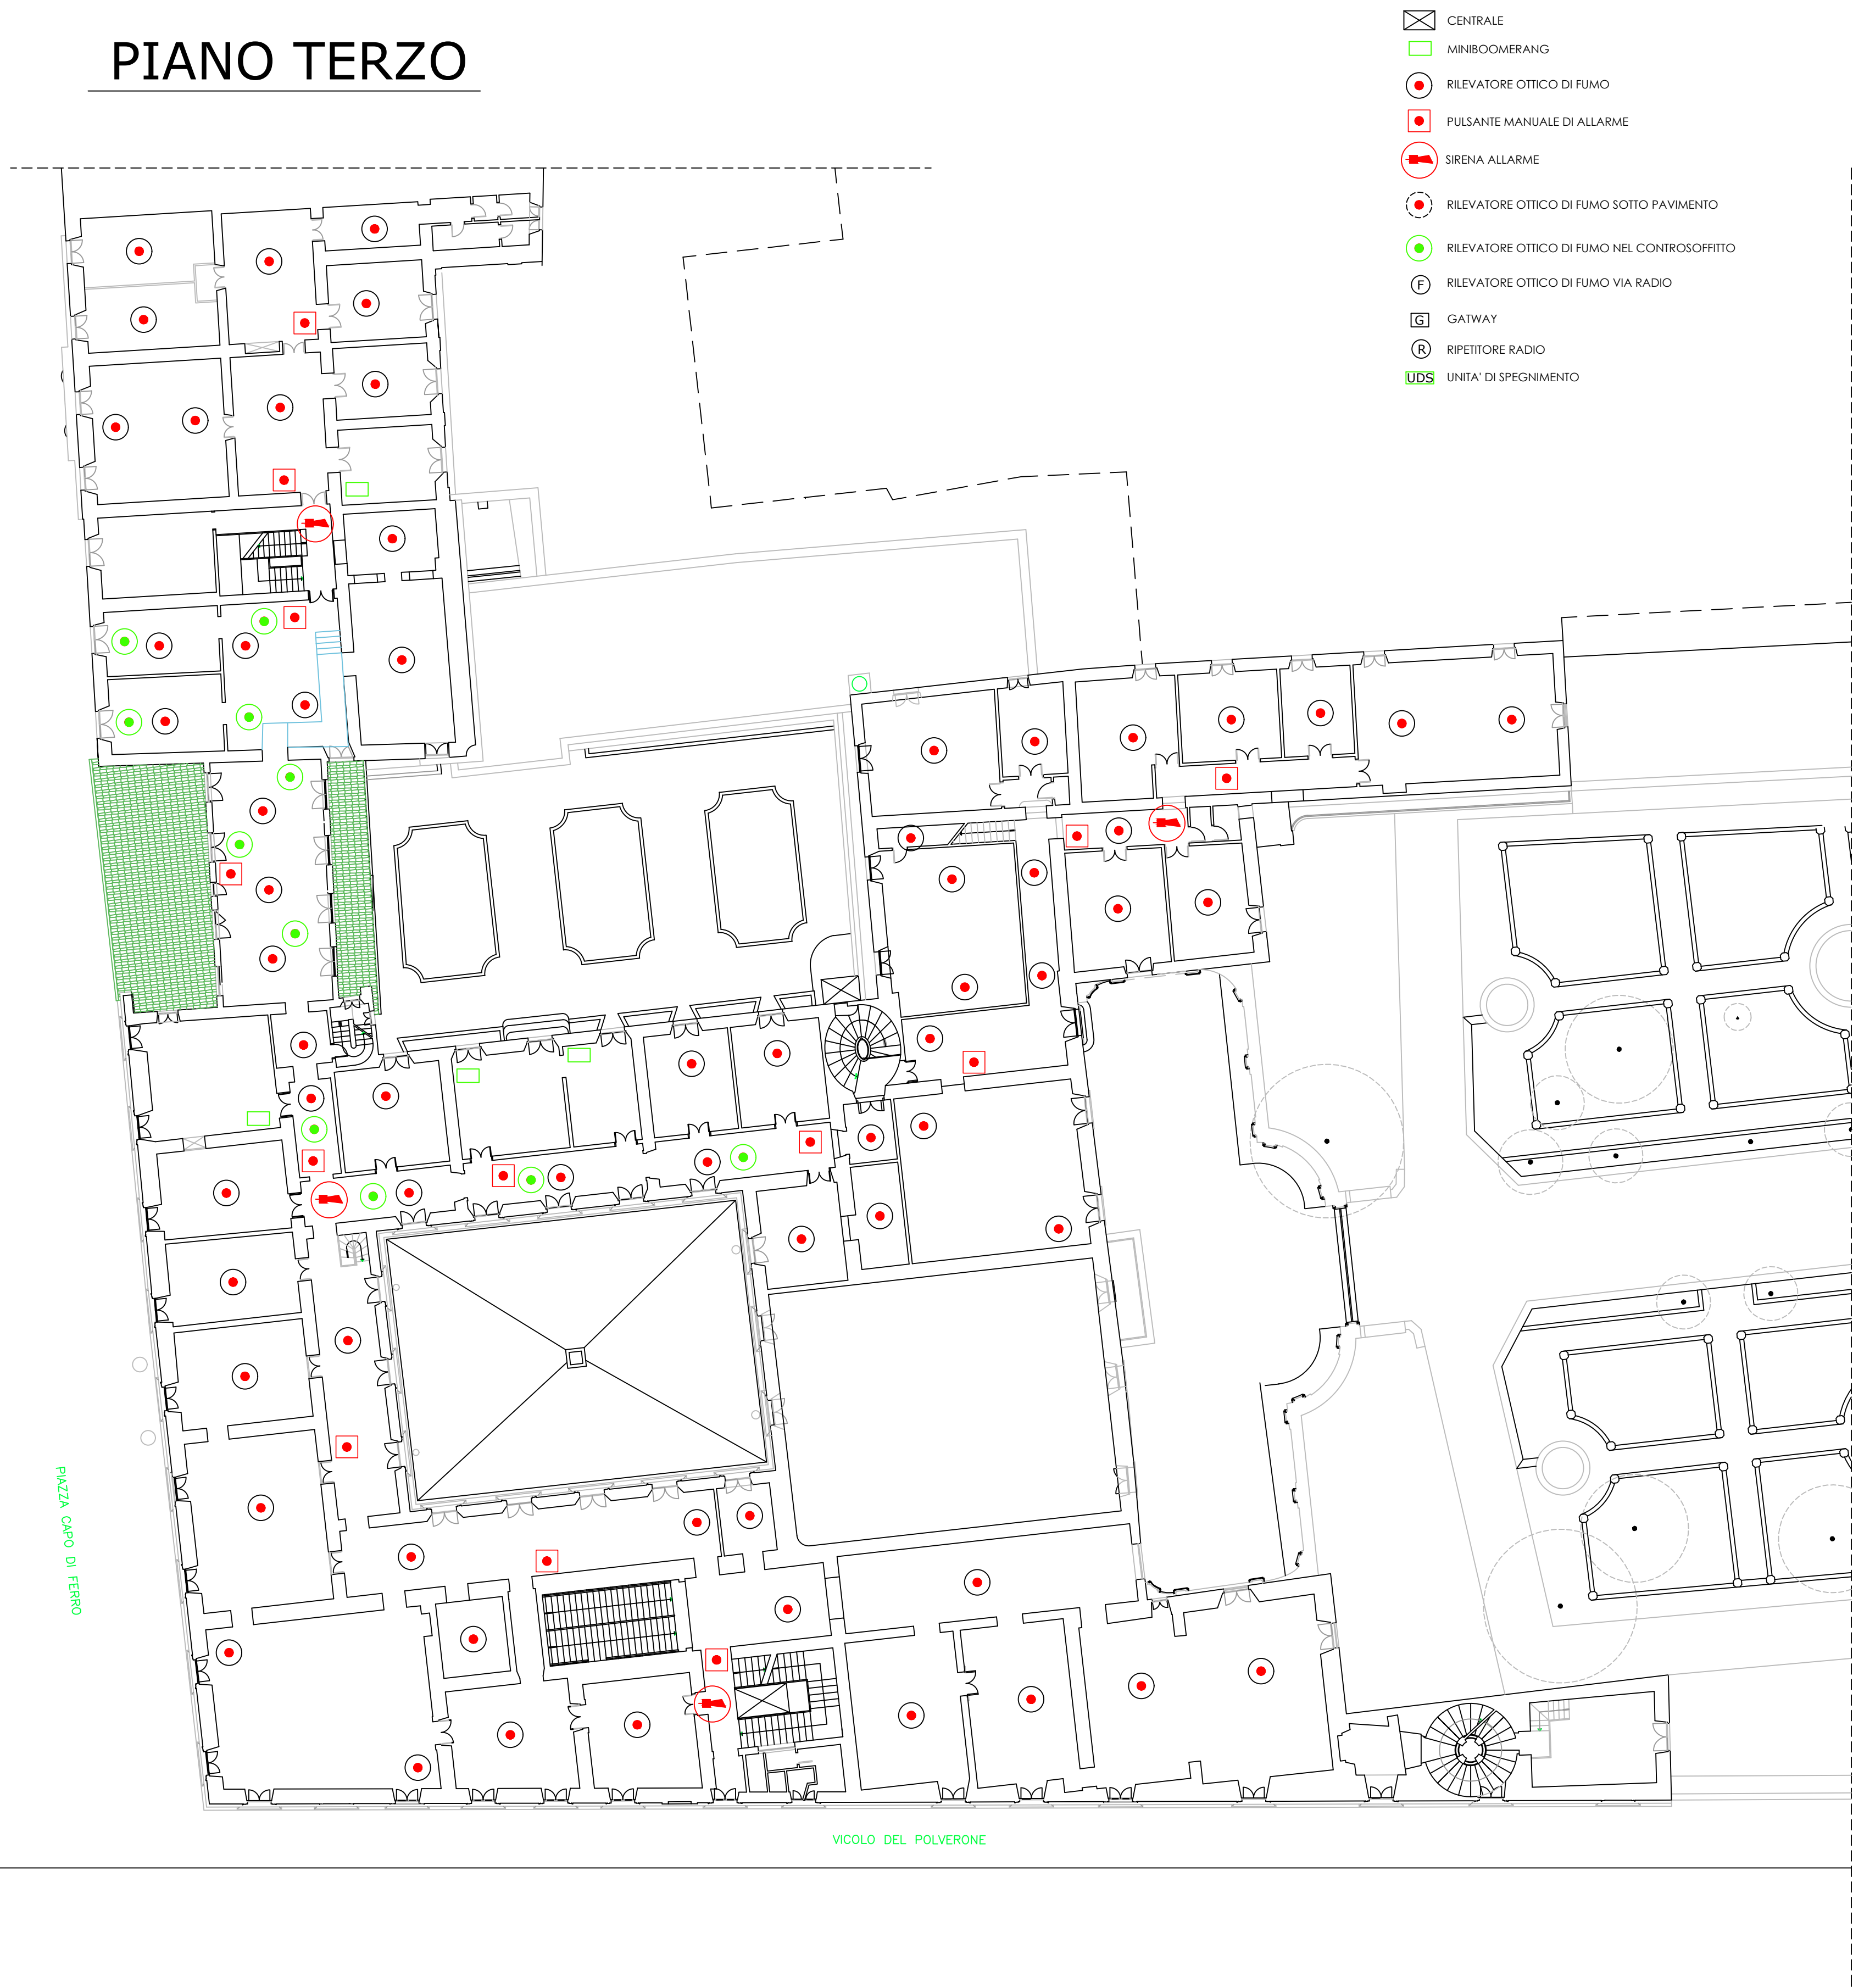

PIANO SECONDO

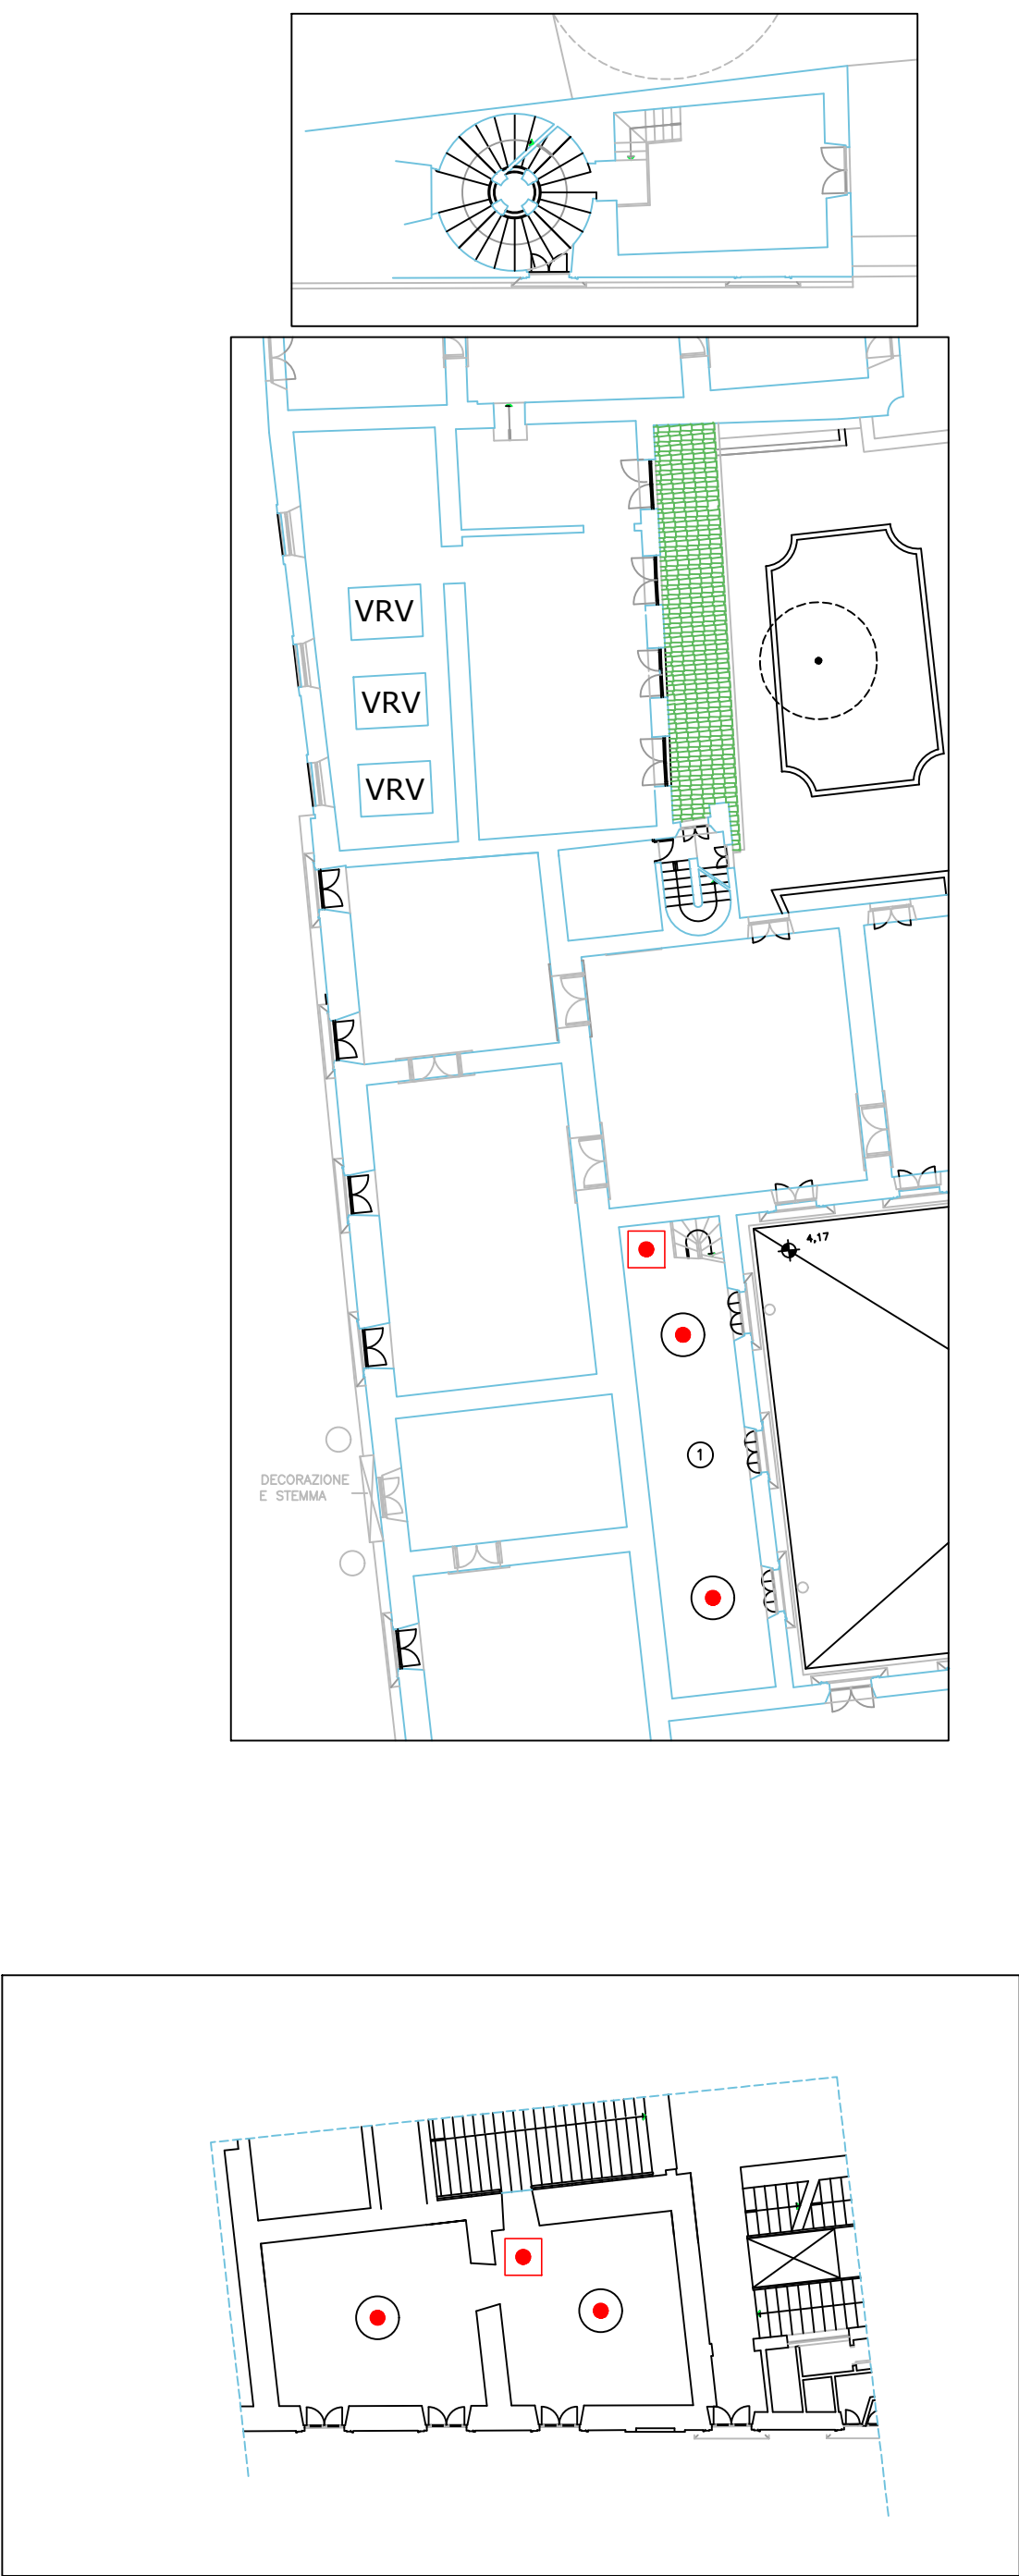

Segretario Generale
della Giustizia Amministrativa
Ufficio unico contratti e risorse

PALAZZO SPADA

Ing. Michele Primavera


Ing. Claudio Vecchi

MANUTENZIONE ORDINARIA E DI ADEGUAMENTO DEGLI IMPIANTI
RIVELAZIONE INCENDI, TVCC, ANTINTRUSIONE E DEUMIDIFICAZIONE
DELLE SEDI DEL CONSIGLIO DI STATO

TAV. RS-05
RAPP.: 1:200

PIANO QUARTO

- CENTRALE
- MINIBOOMERANG
- RILEVATORE OTTICO DI FUMO
- PULSANTE MANUALE DI ALLARME
- SIRENA ALLARME
- RILEVATORE OTTICO DI FUMO SOTTO PAVIMENTO
- RILEVATORE OTTICO DI FUMO NEL CONTROSOFFITTO
- RILEVATORE OTTICO DI FUMO VIA RADIO
- GATWAY
- RIPIETITORE RADIO
- UNITA' DI SPEGNIMENTO

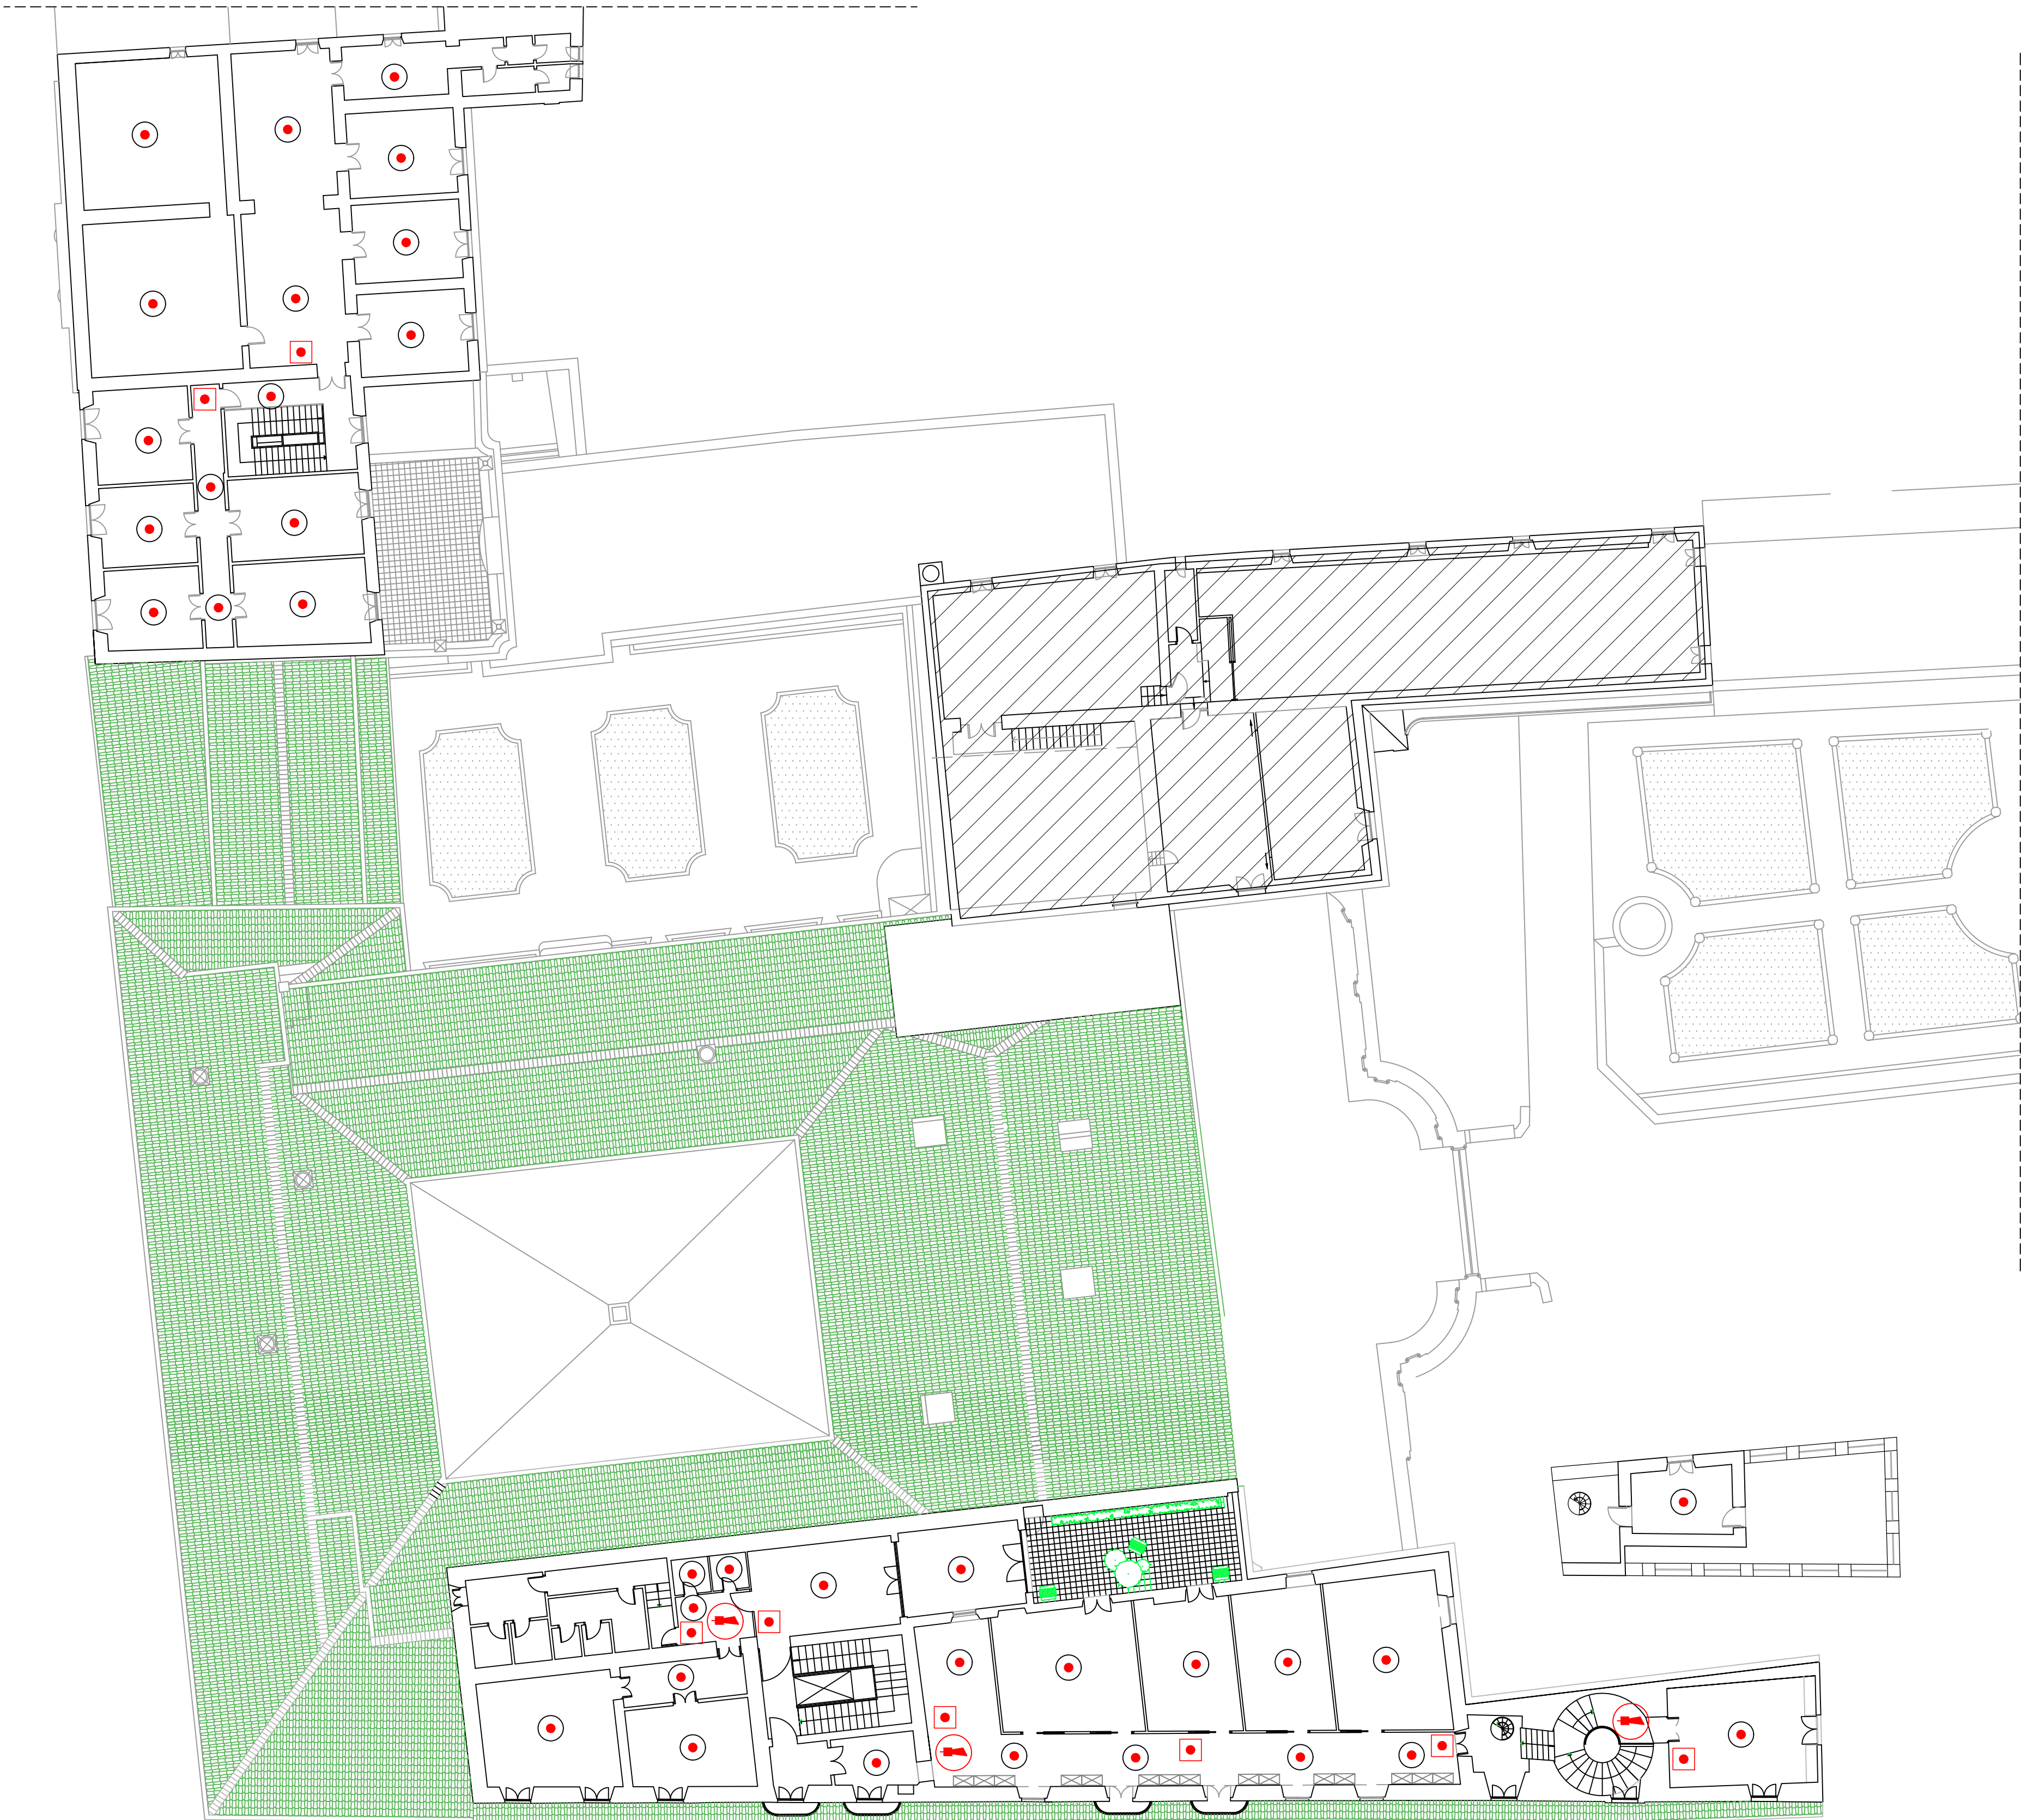

Galleria Spada



Segretario Generale
della Giustizia Amministrativa
Ufficio unico contratti e risorse

PALAZZO SPADA

Ing. Michele Primavera

Ing. Claudio Vecchi

MANUTENZIONE ORDINARIA E DI ADEGUAMENTO DEGLI IMPIANTI
RIVELAZIONE INCENDI, TVCC, ANTINTRUSIONE E DEUMIDIFICAZIONE
DELLE SEDI DEL CONSIGLIO DI STATO

TAV. RS-06
RAPP.: 1:200