


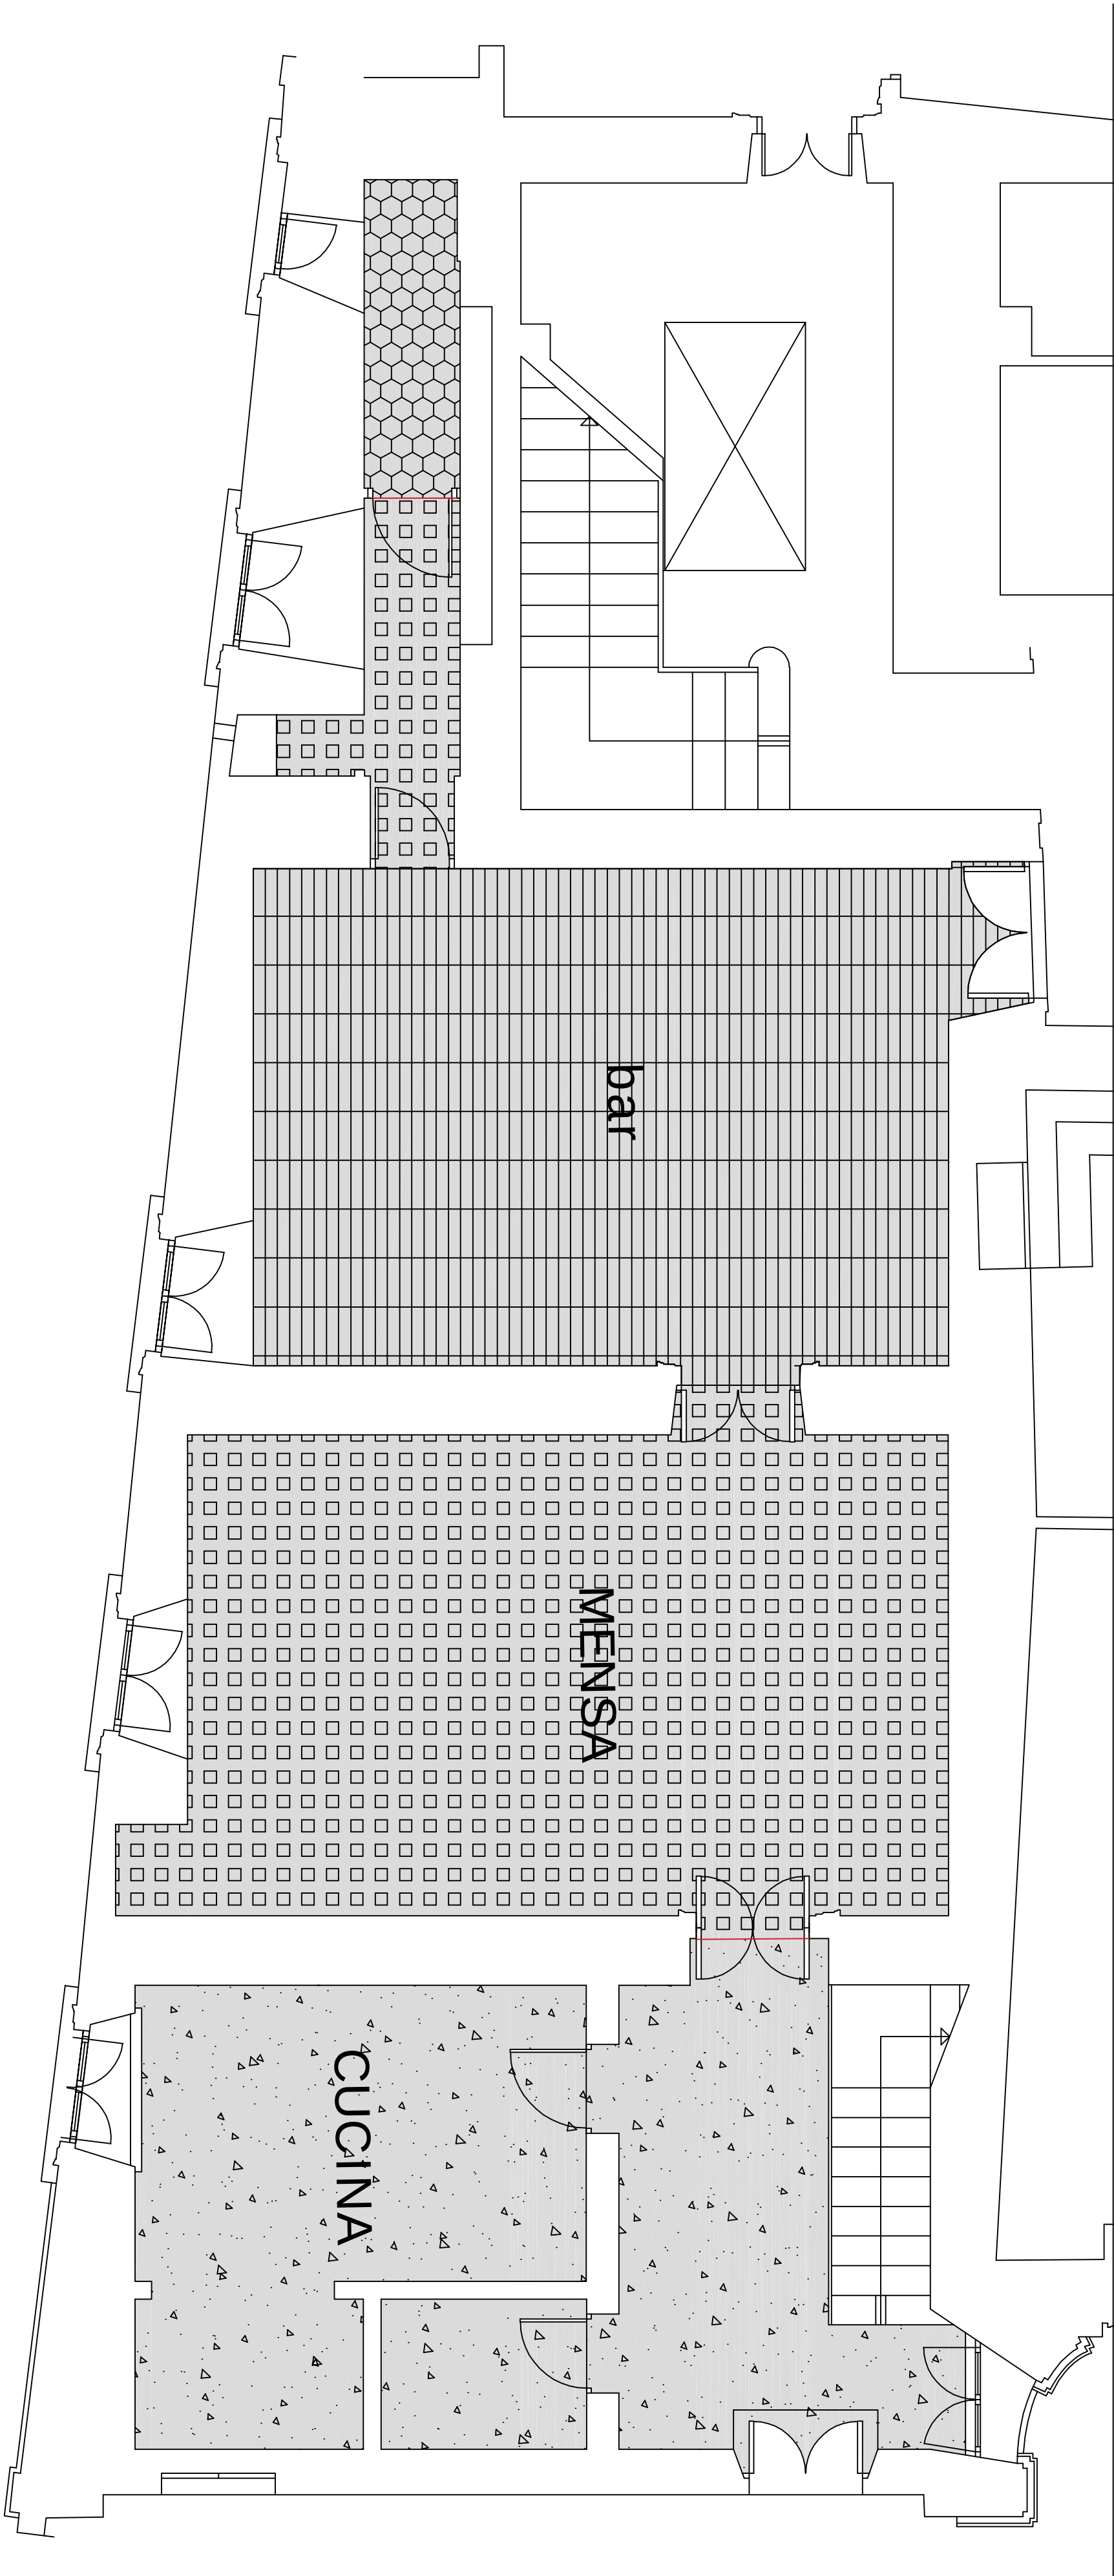

Segretario Generale
della Giustizia Amministrativa
Ufficio unico contratti e risorse
Piazza del Monte di Pietà, 33 – 00186 ROMA
00186 Roma

PROGETTO ESECUTIVO
LAVORI DI MANUTENZIONE STRAORDINARIA RELATIVI
ALL'ADEGUAMENTO DELL'IMPIANTO ELETTRICO E ALLE
NORMATIVE DI SICUREZZA DEI LOCALI AD USO BAR E
MENSA DI PALAZZO SPADA

ELABORATI GRAFICI	
ELABORATO:	SCALA :
PIANO TERRA PAVIMENTAZIONI ANTE OPERAM	1:50
	TAVOLA: 03



LEGENDA

- PAVIMENTAZIONE IN LINOLEUM E PAVIMENTO SOTTOSTANTE IN PIASTRELLE DI GRANIGLIA
- PAVIMENTAZIONE IN LINOLEUM E PAVIMENTO SOTTOSTANTE IN PIASTRELLE DI GRES PORCELLANATO
- PAVIMENTAZIONE IN LINOLEUM E PAVIMENTO SOTTOSTANTE IN PIASTRELLE DI COTTO
- PAVIMENTAZIONE IN PIASTRELLE DI GRES PORCELLANATO