




Segretario Generale
della Giustizia Amministrativa
Ufficio unico contratti e risorse
Piazza del Monte di Pietà, 33 – 00186 ROMA
00186 Roma

PROGETTO ESECUTIVO
LAVORI DI MANUTENZIONE STRAORDINARIA RELATIVI
ALL'ADEGUAMENTO DELL'IMPIANTO ELETTRICO E ALLE
NORMATIVE DI SICUREZZA DEI LOCALI AD USO BAR E
MENSA DI PALAZZO SPADA

ELABORATI GRAFICI

ELABORATO:	SCALA :
PIANO TERRA	1:50
IMPIANTO ELETTRICO	TAVOLA:
Distribuzione luce e FM	IE02

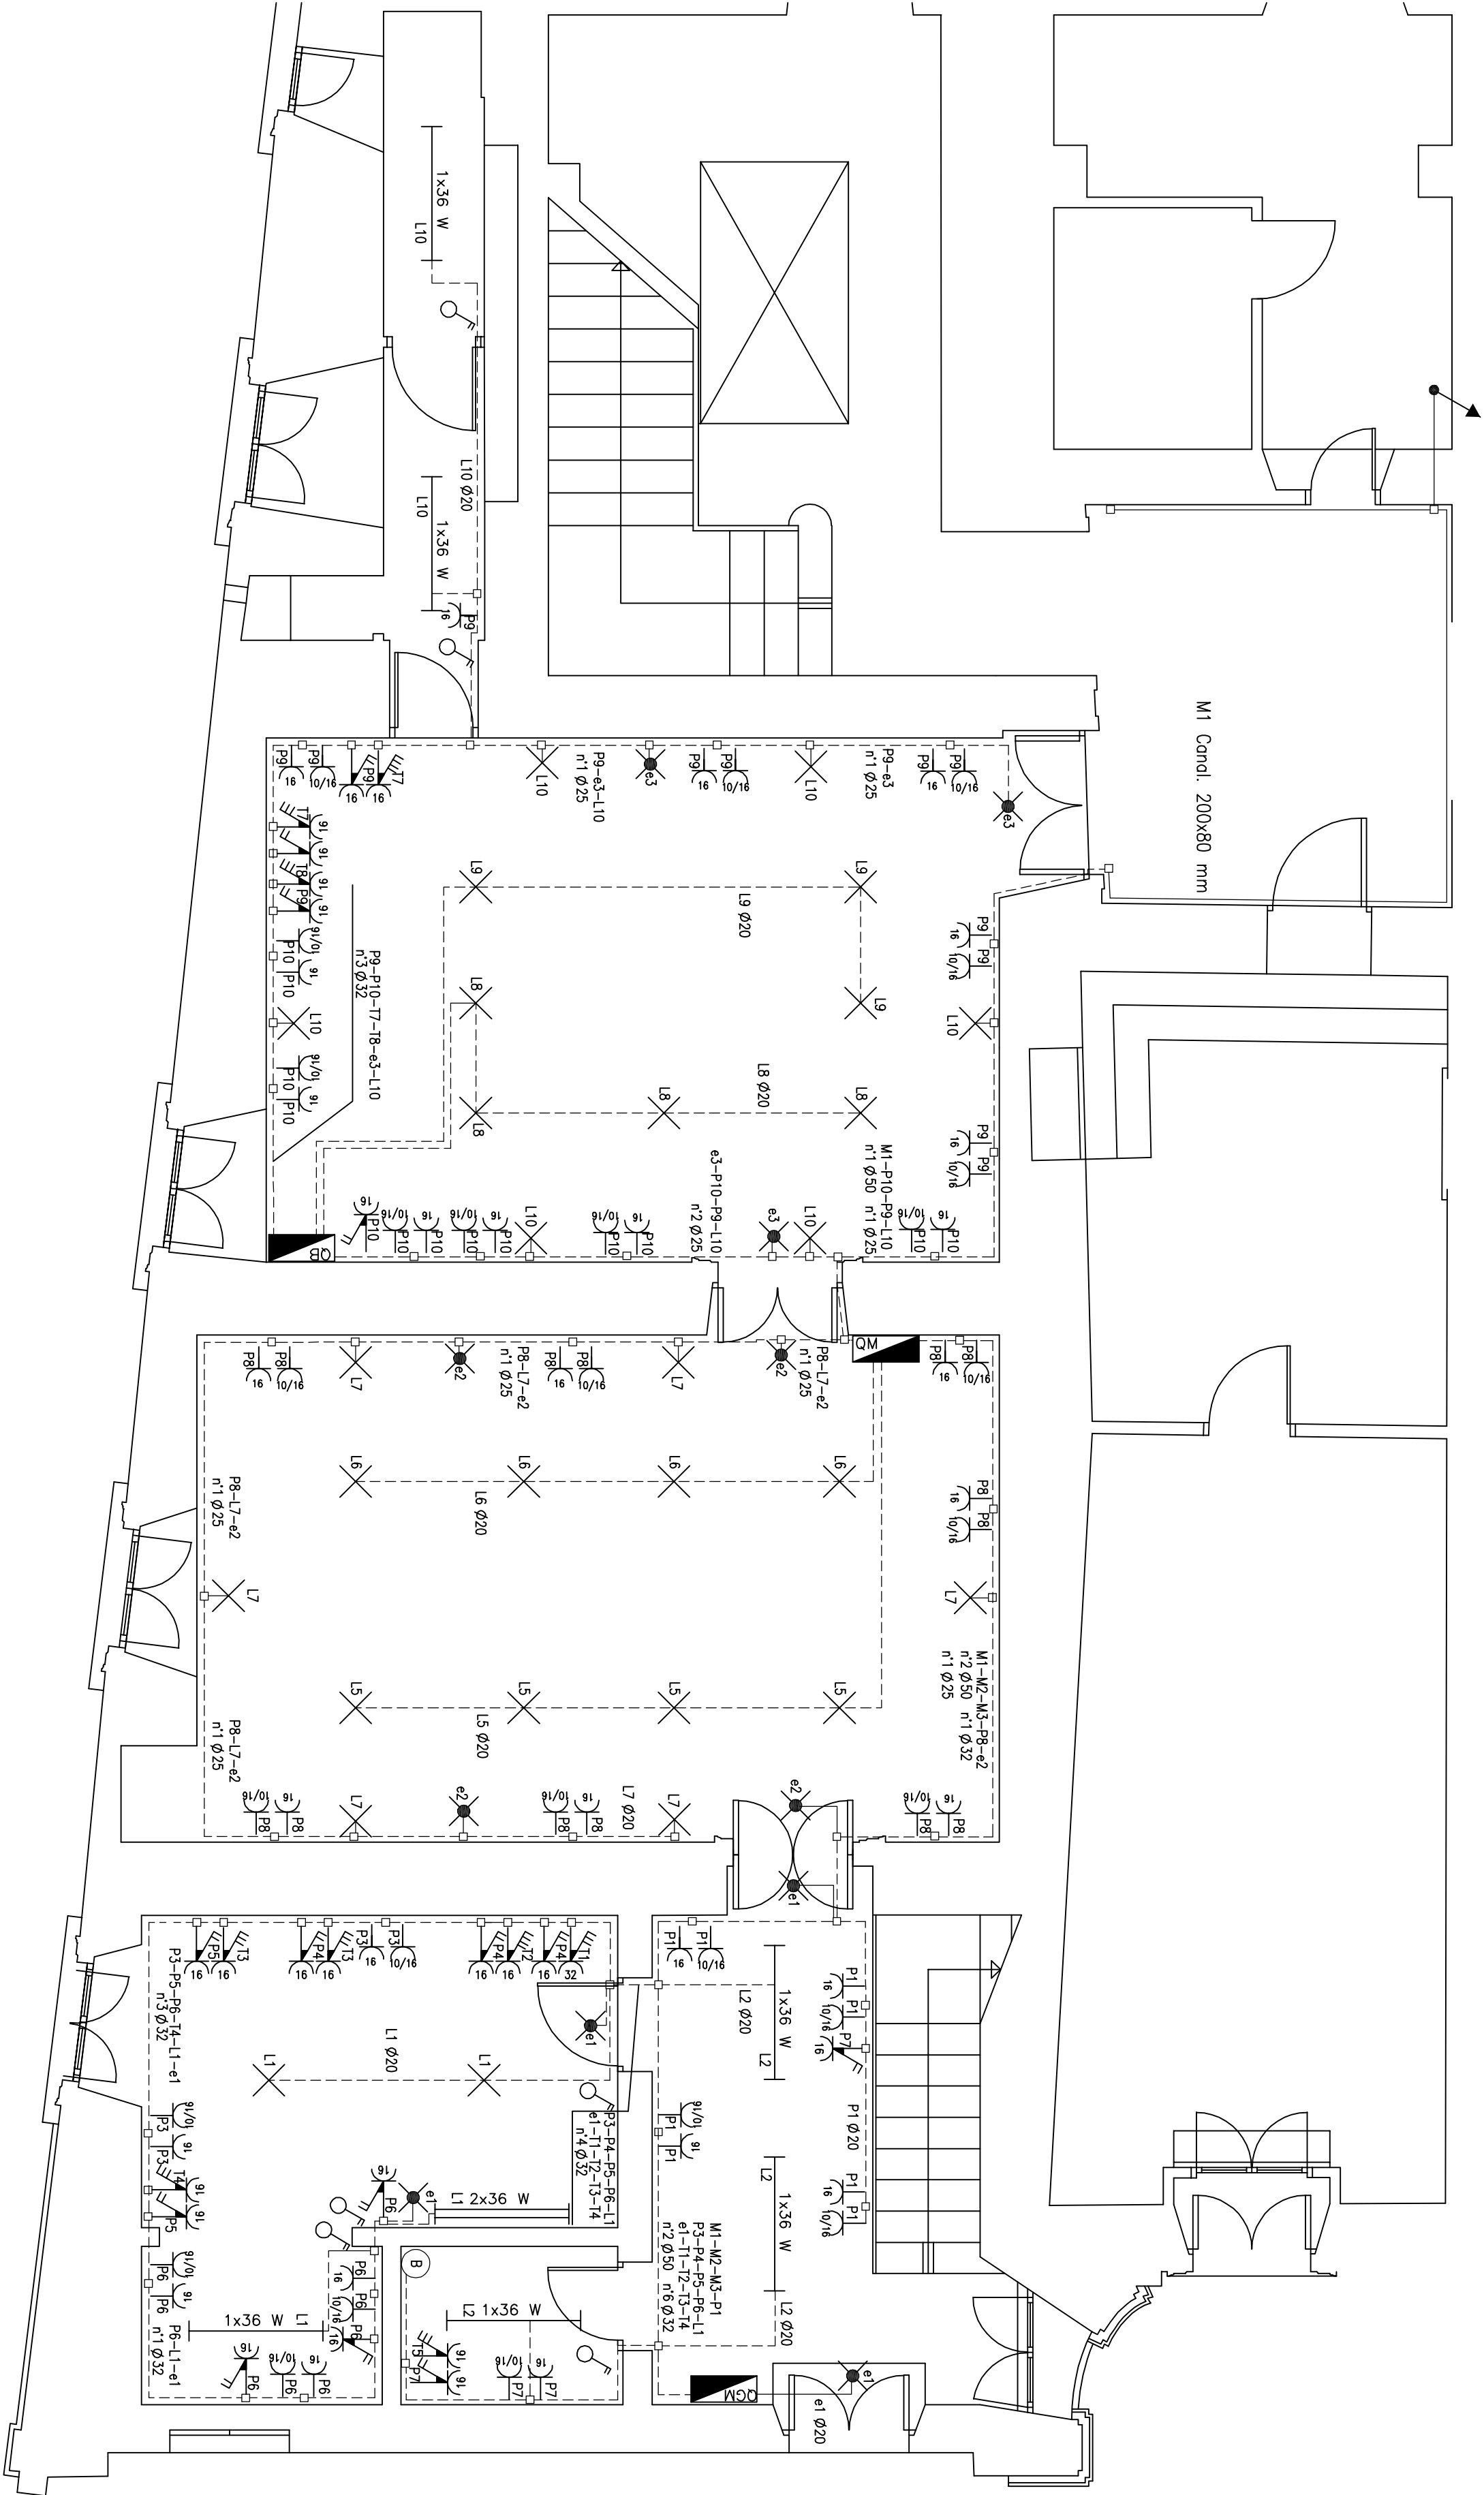

Legenda	
	quadro elettrico
	interruttore bipolare
	punto luce emergenza
	punto luce
	punto luce a parete
	presò bipasso 2P+T-10/16 A
	presò schuko 2P+T – 16 A
	presò interbloccata 2P+T – 16 A
	presò interbloccata 3P+T – 16 A
	presò interbloccata 3P+N+T – 16 A
	presò interbloccata 3P+T – 32 A
	plafoniera con un tubo fluorescente
	plafoniera con 2 tubi fluorescenti
	scatola di derivazione
	conduttura ascendente
	bolier elettrico
	conduttura posata a vista
	conduttura posata sotto traccia a parete