
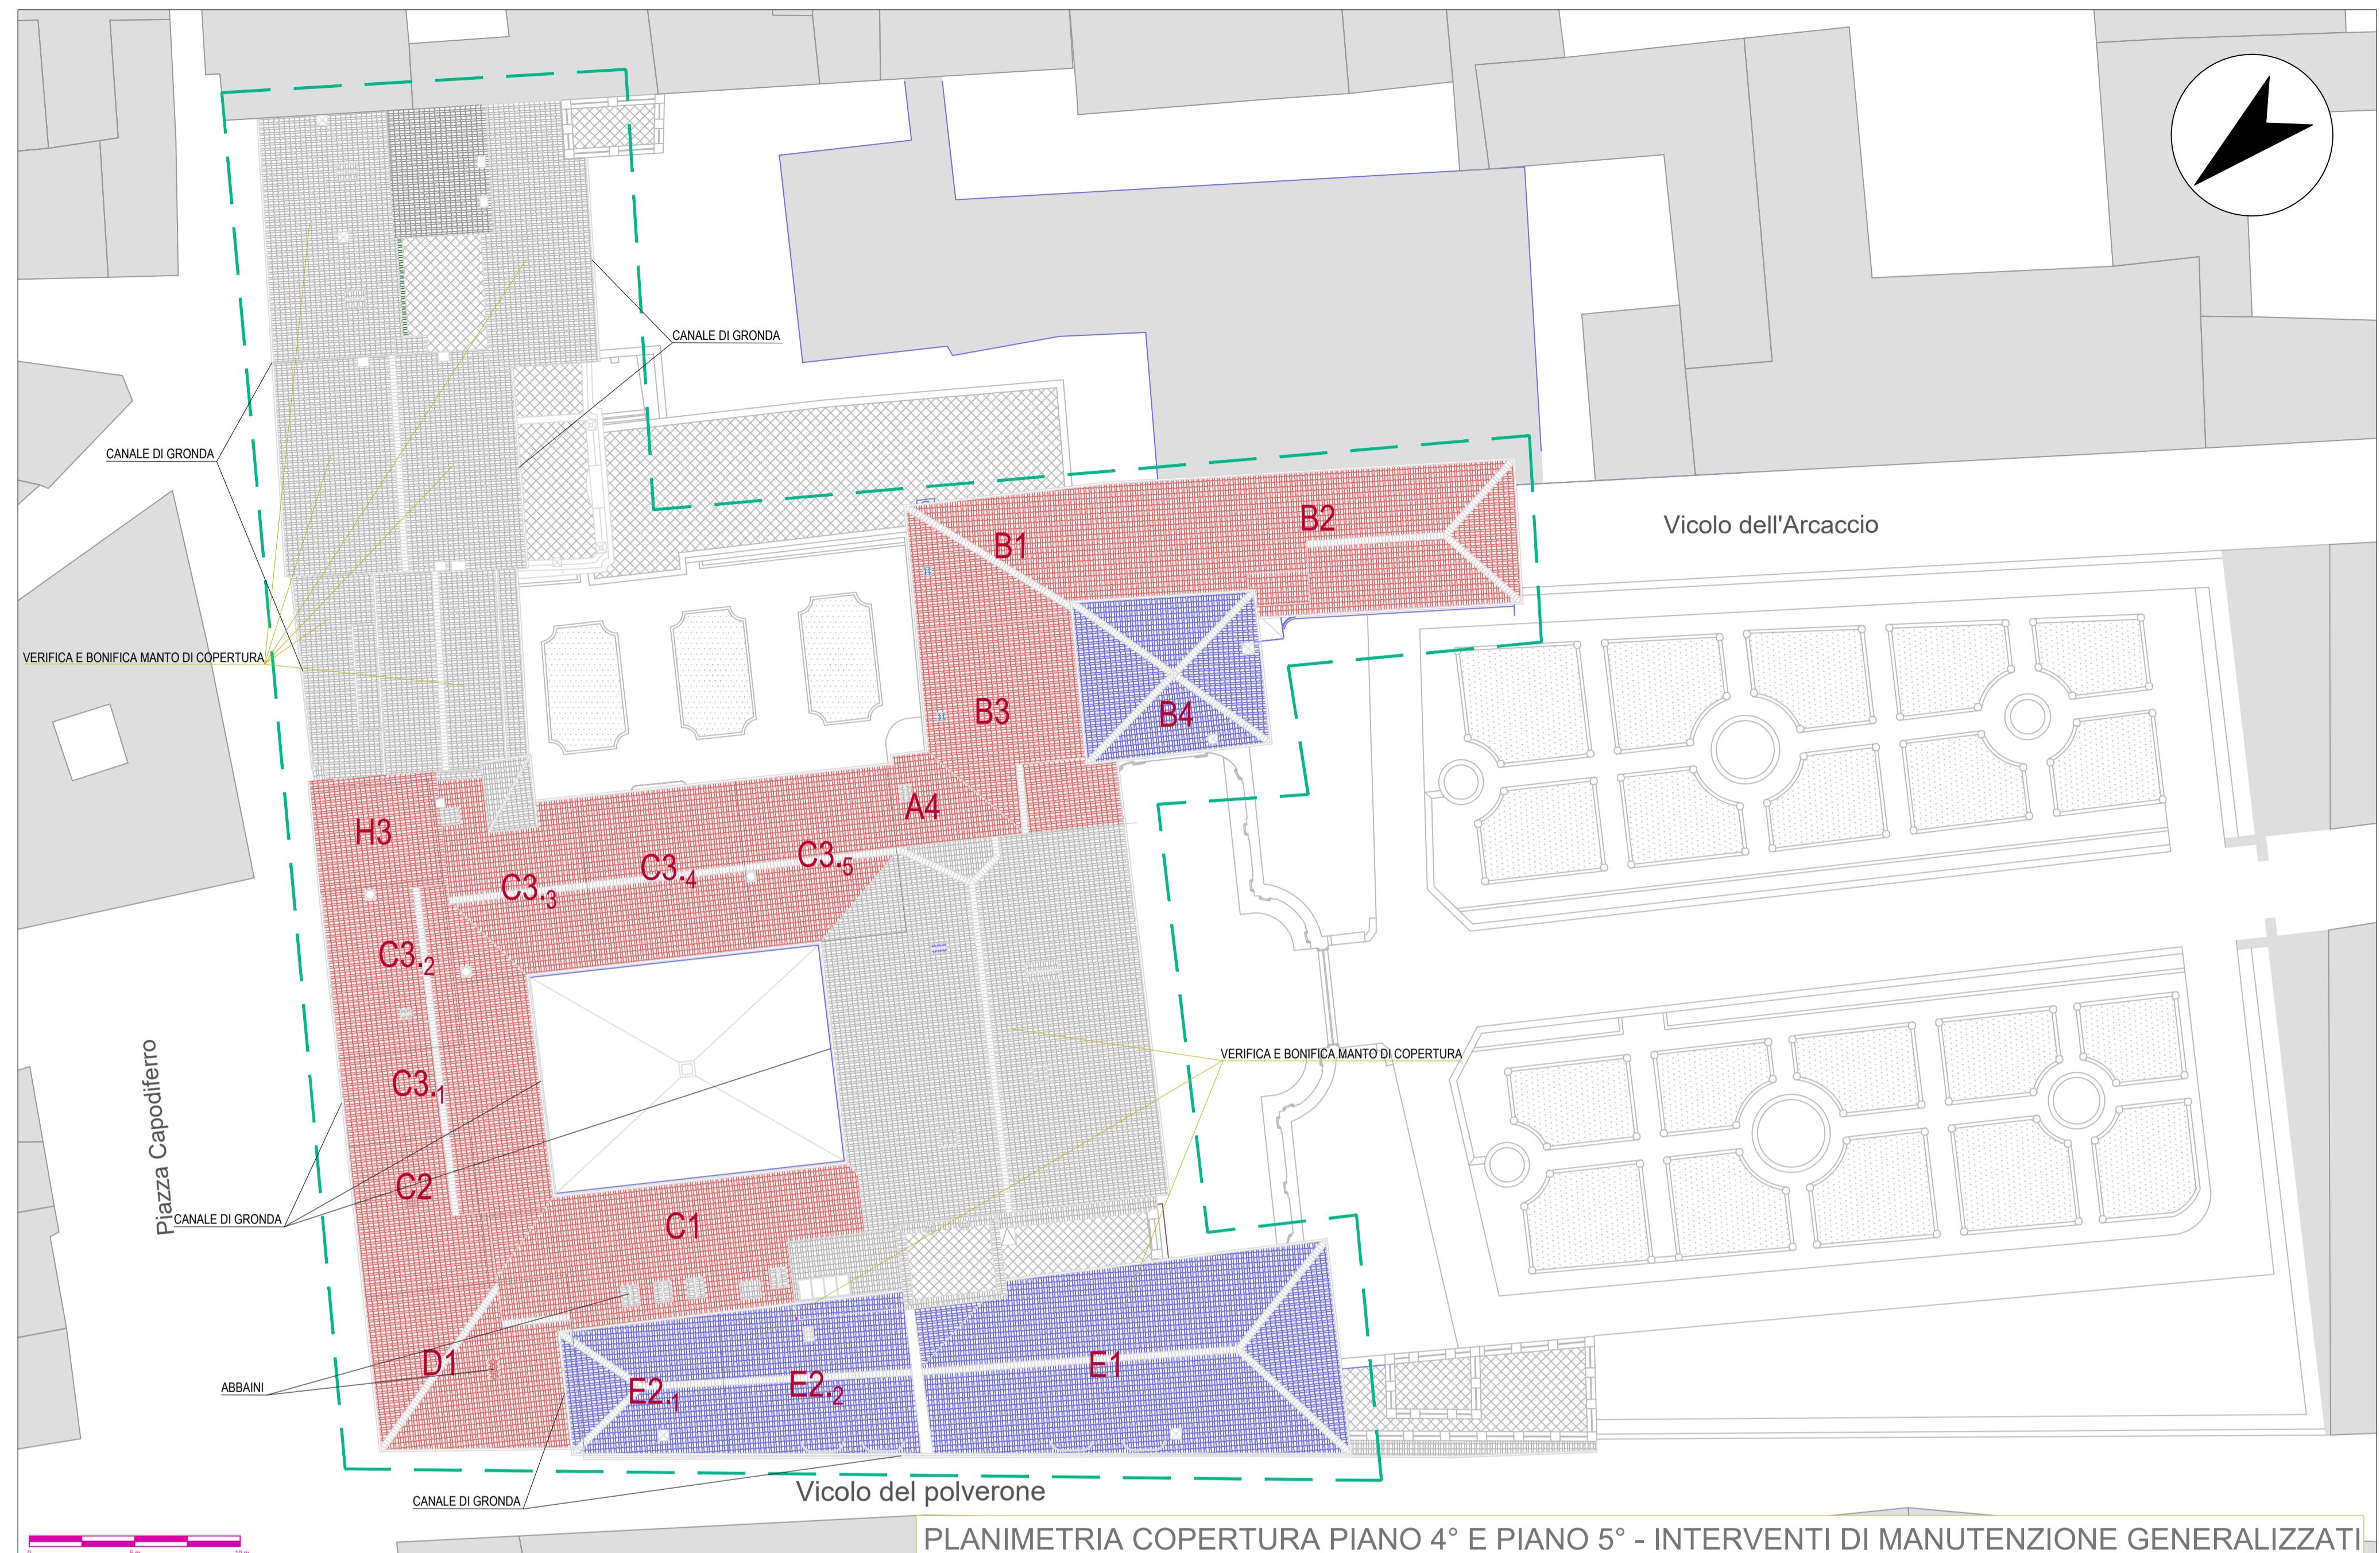


INTERVENTI AMBIENTE H3

- INTERVENTO LOCALE H3 PIANO 4°:
 - Rimozione del divisorio in laterizio e ripristino intonaco pareti;
 - Rimozione della pavimentazione con recupero del materiale in condizioni di riutilizzo e accantonamento;
 - Consolidamento del tavolato a seguito di analisi puntuale;
 - Realizzazione di massetto alleggerito;
 - Posa di pavimentazione e integrazione con elementi di reimpiego provenienti da altra fabbrica;
 - Rimozione controsoffitto;
 - Rimozione divisorio;
 - Tinteggiatura delle pareti;

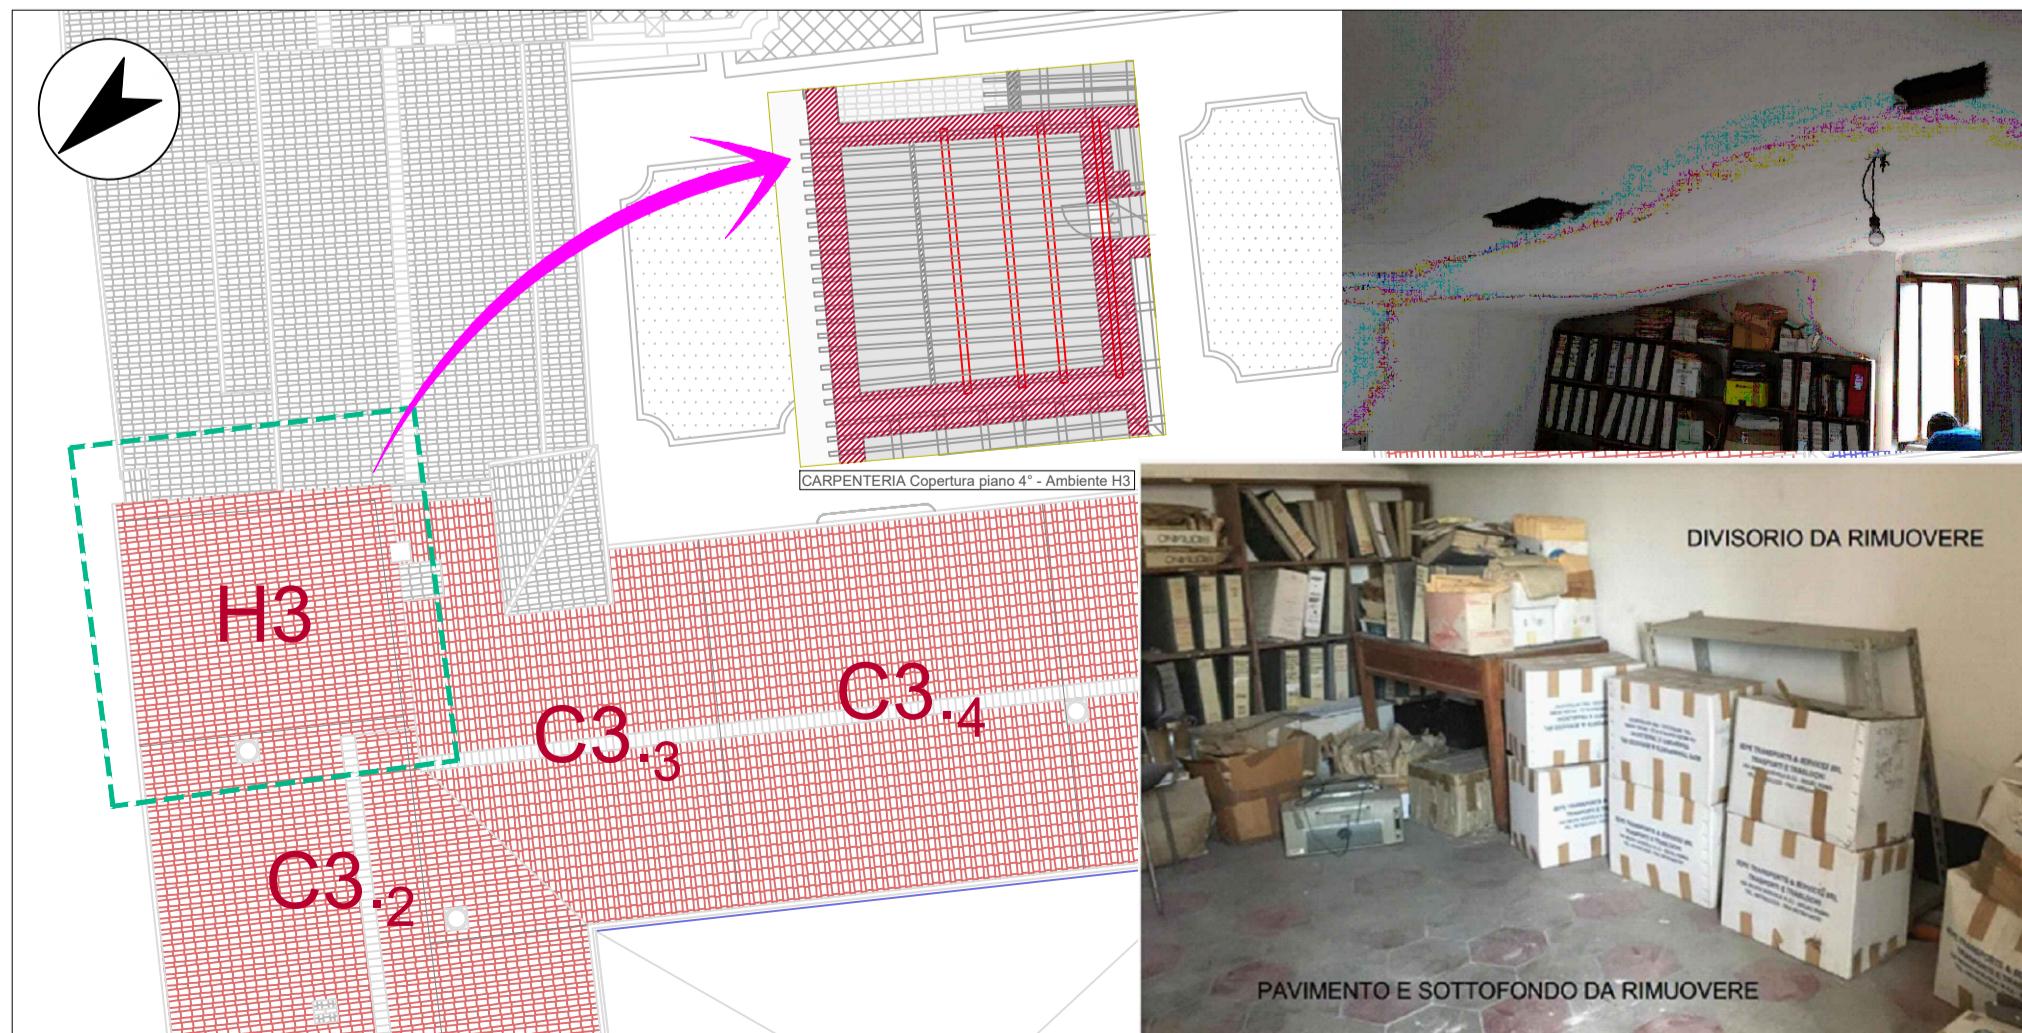

■ INTERVENTI COPERTURA

■ INTERVENTI SUL MANTO DI COPERTURA:

- Bonifica del manto di copertura con presenza di residui vegetali;
- Verifica dell'intero manto di copertura e ripristino degli elementi (tegole e coppi);
- Sostituzione puntuale di elementi con malta fine ed integrazione con elementi di reimpiego provenienti da altra fabbrica;
- Verifica dei canali di gronda ed eventuale intervento di sostituzione puntuale con canale in rame;
- Verifica del manto impermeabile di protezione lungo il perimetro degli abbaini esistenti ed eventuale ripristino;



CONSIGLIO DI STATO
Segretariato Generale per la Giustizia Amministrativa
Ufficio Unico Contratti e Risorse

LAVORI URGENTI DI NATURA STRUTTURALE E CONSERVATIVA
DELLE COPERTURE DI PALAZZO SPADA
SEDE CONSIGLIO DI STATO

PROGETTAZIONE
Ing. Michele Primavera
Ing. Giuseppe A. Cravana

PROGETTO DEFINITIVO
INTERVENTI DI CONSOLIDAMENTO
PIANO 4° AMBIENTE H3