



Segretariato Generale
della Giustizia Amministrativa
Piazza Capo di Ferro n. 13

ARCHIVIO VIA DEI MONTI DELLA FARNESINA 79







PROGETTO ESECUTIVO

LAVORI DI MANUTENZIONE STRAORDINARIA PRESSO
I LOCALI DELL'ARCHIVIO DI VIA DELLA FARNESINA 79/C ROMA.


CIG: 8609029B77 - CUP: B85H17000680001

ELABORATO	IMPIANTO SPEGNIMENTO IG01	DATA 15/02/2021
02		RAPP.: VARIE

Gruppo di progettazione		
RUP.: Ing. Claudio Vecchi		
Progettista: Ing. Michele Primavera		
Progett. Coll.: Ing. Giuseppe Cravana		

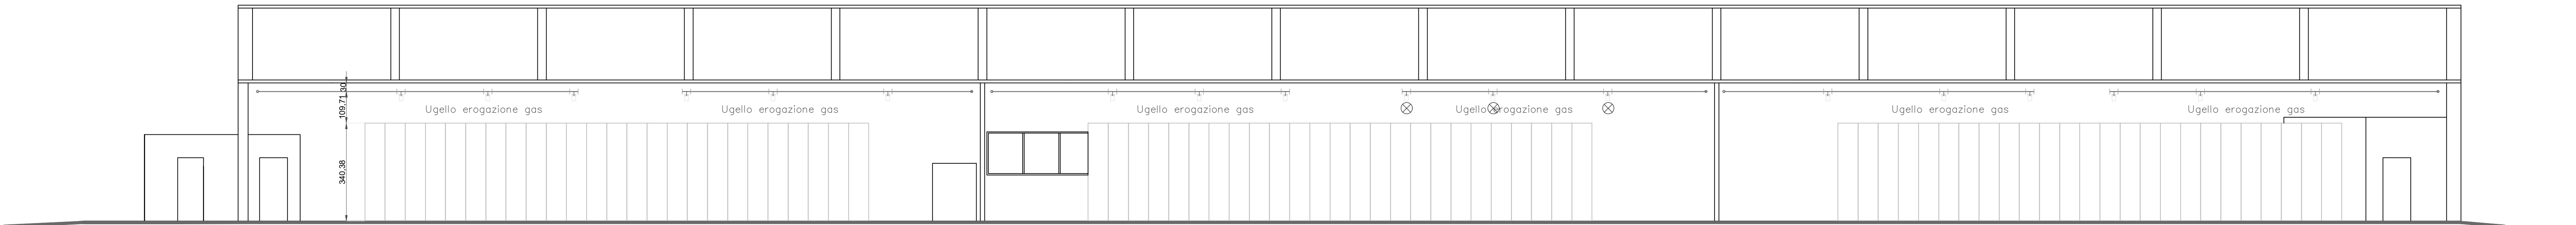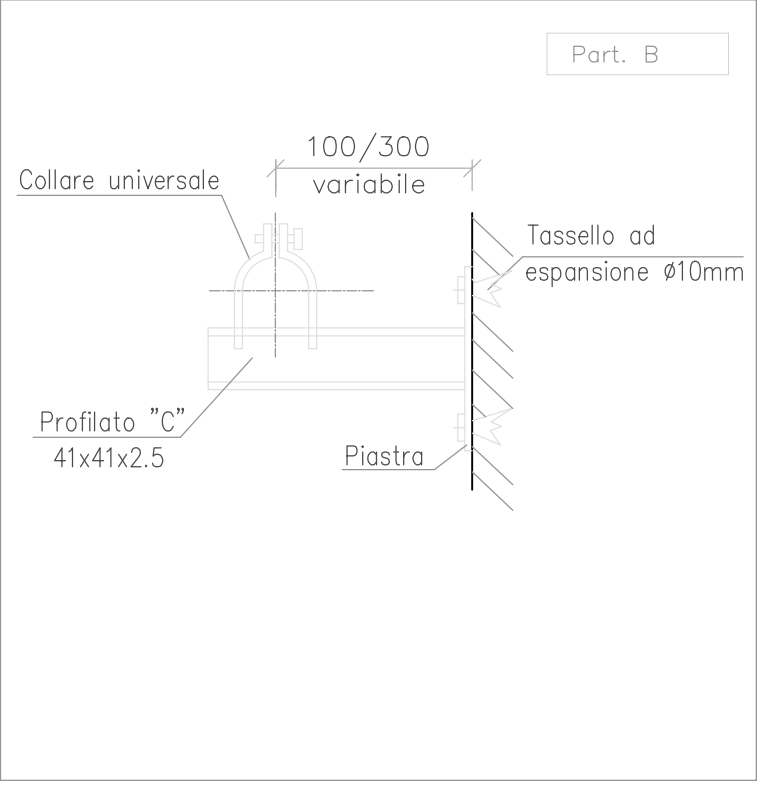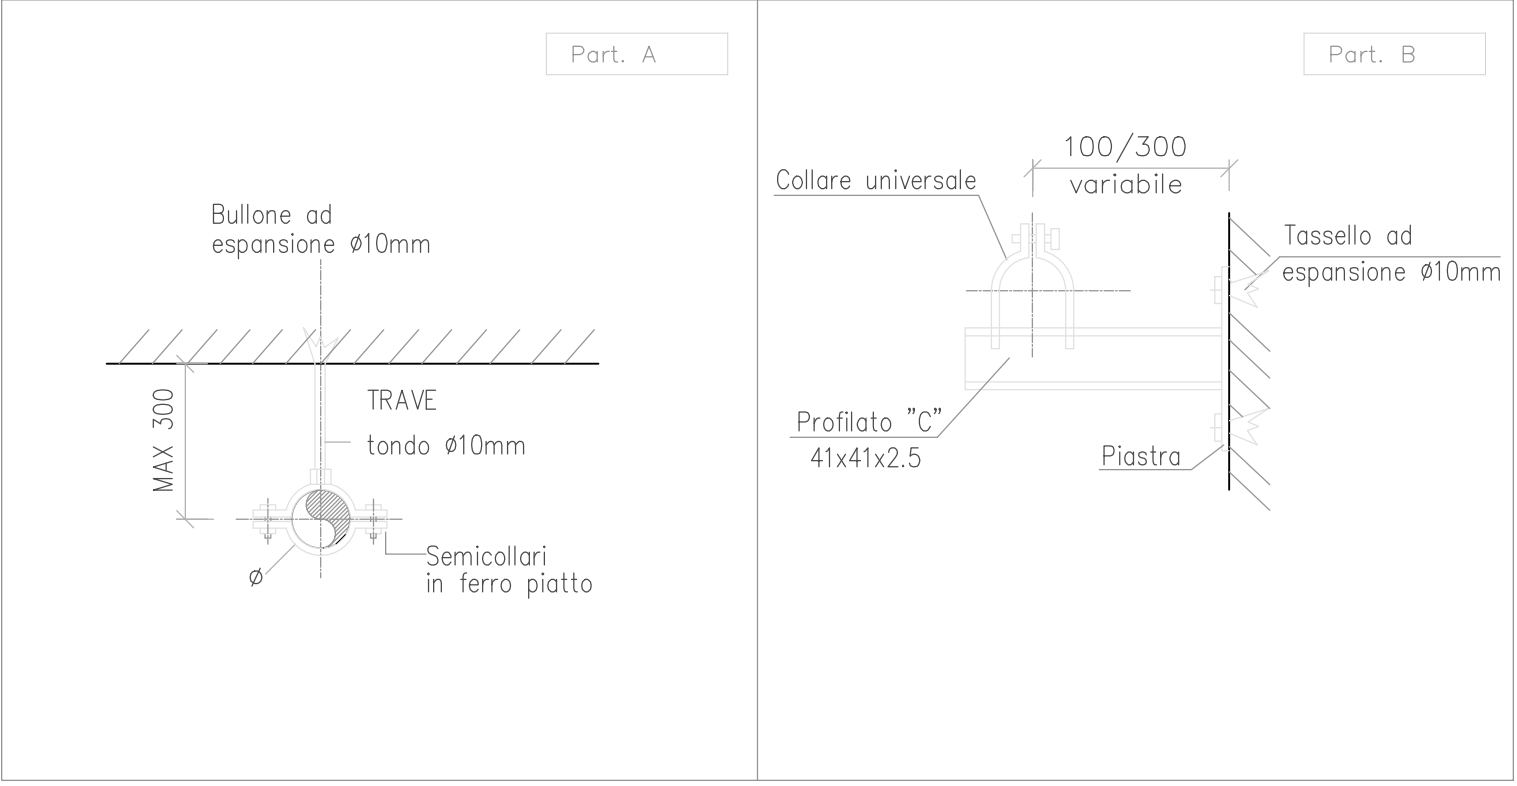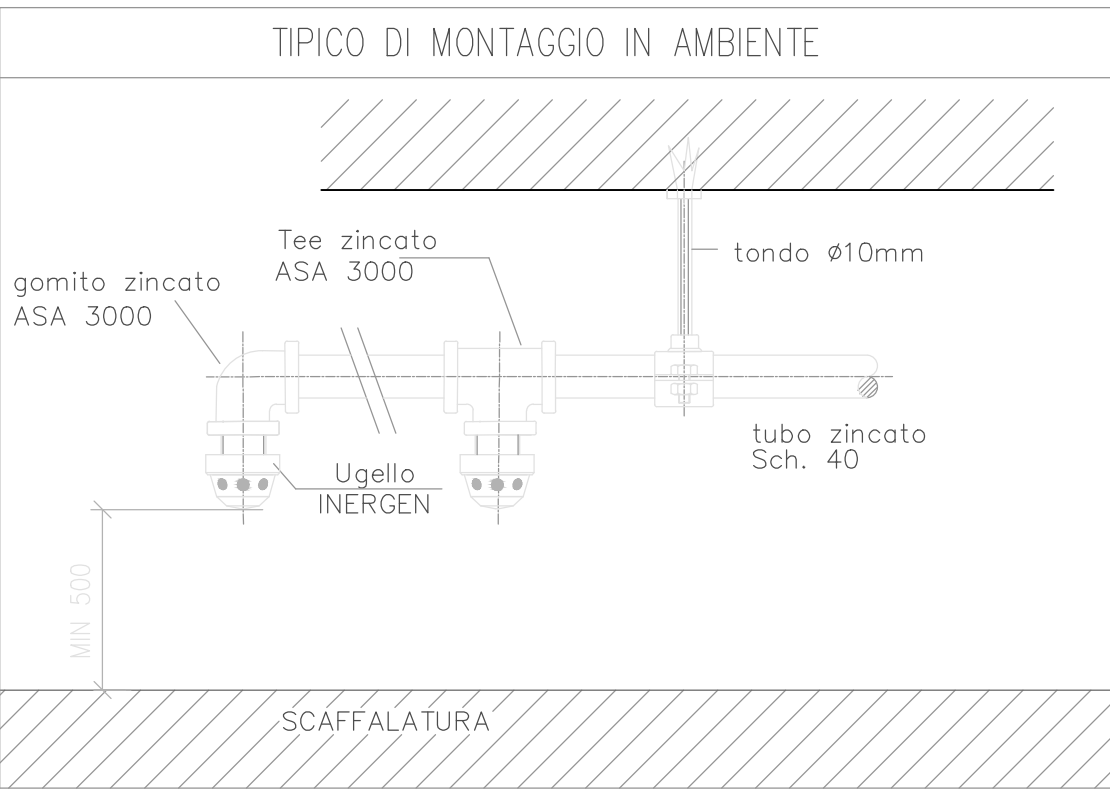

SEZIONE 1:100

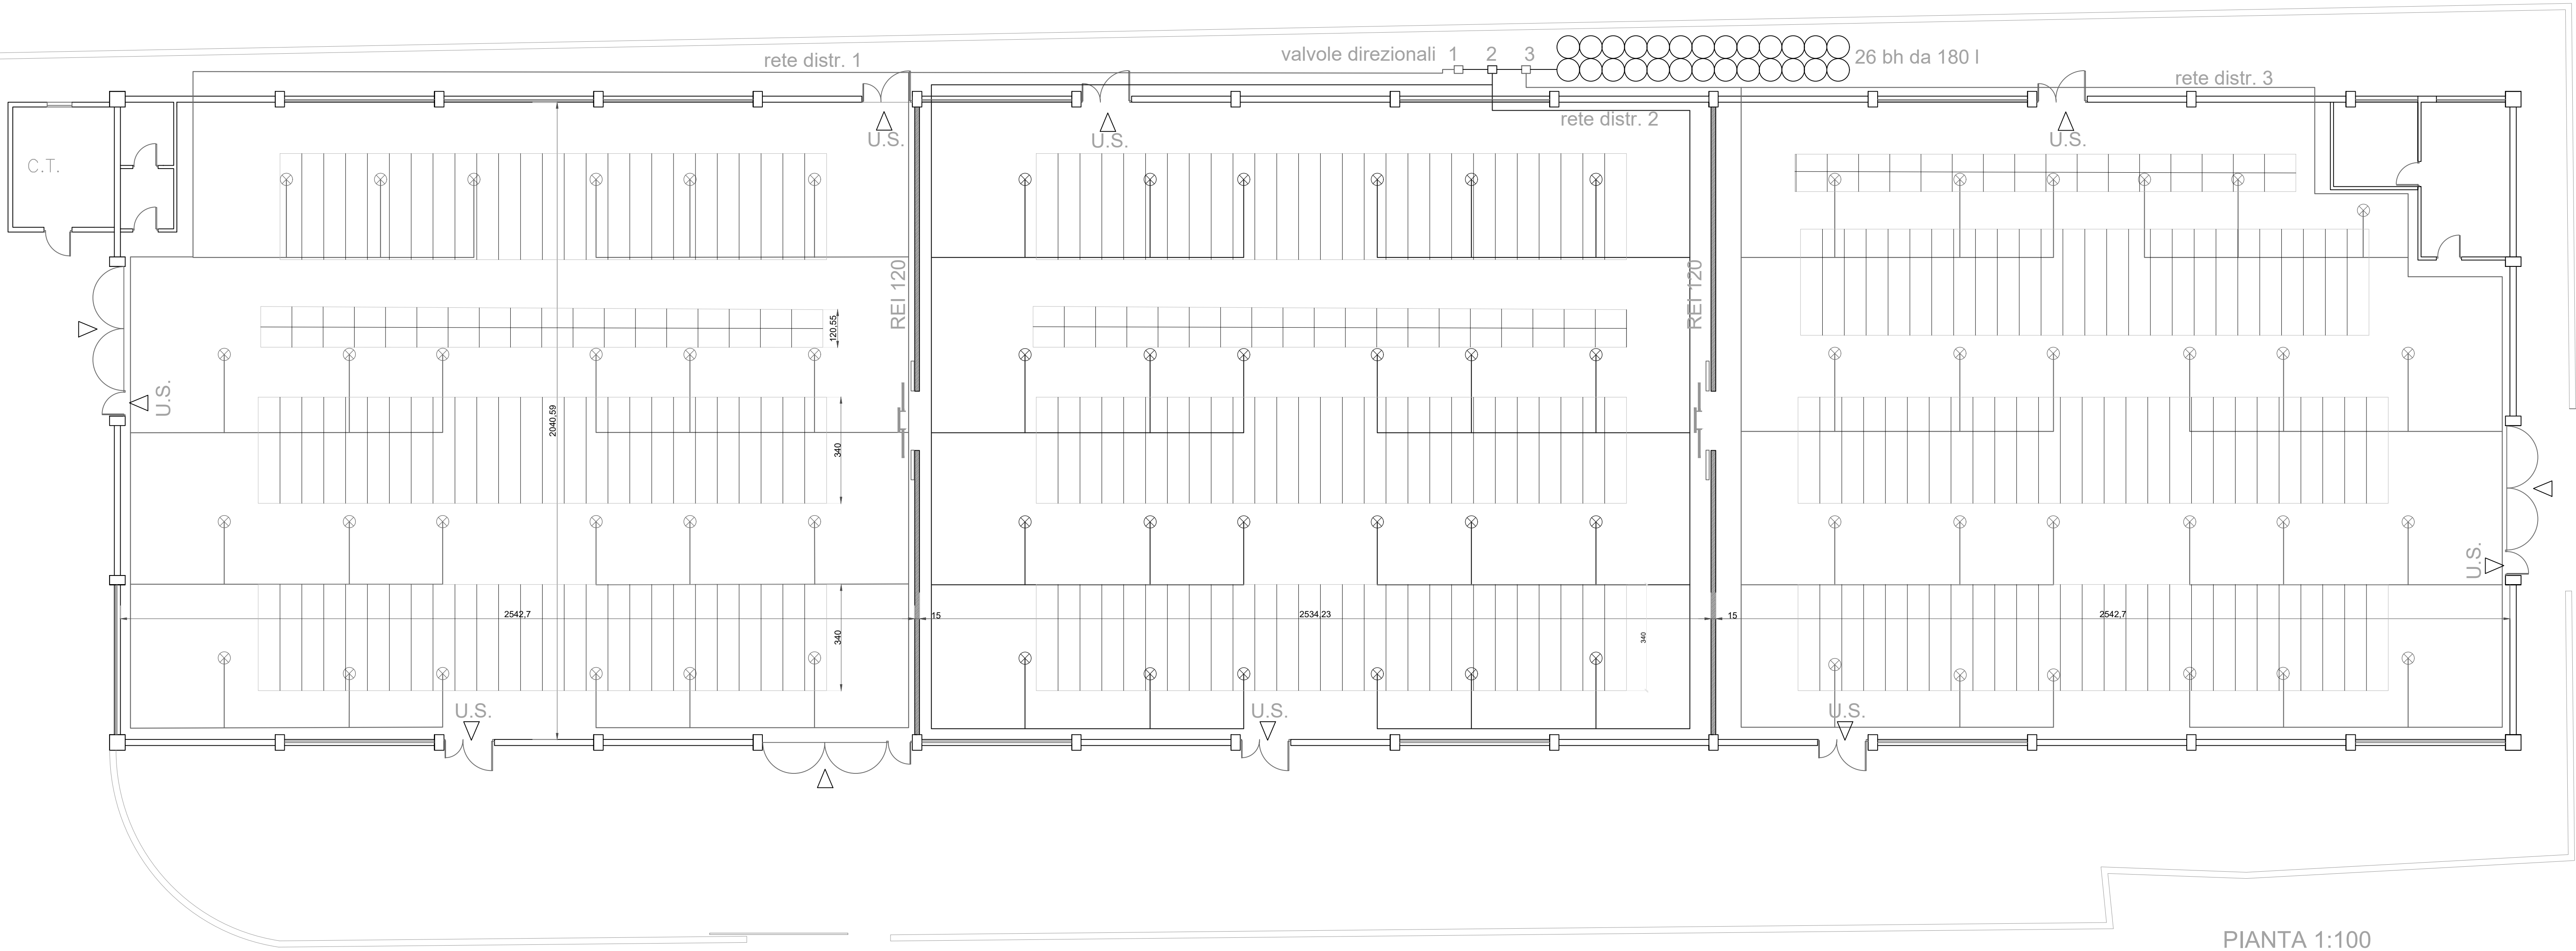

PIANTA 1:100