



**Segretariato Generale
della Giustizia Amministrativa**
Ufficio Unico Contratti e Risorse
Piazza del Monte di Pietà n. 33 - Roma

**Lavori di manutenzione straordinaria con sostituzione parziale degli
infissi esterni di Palazzo Spada e Palazzo Ossoli - CIG 8124159C15**
A. Palazzo Spada



PALAZZO SPADA

Piazza Capo di Ferro n.13

INTERVENTI ACCESSORI E DI FINITURA

IL RUP: Ing. Claudio Vecchi



IL PROGETTISTA: Arch. Eduardo Arcoraci



**Segretariato Generale
della Giustizia Amministrativa**
Ufficio Unico Contratti e Risorse
Piazza del Monte di Pietà n. 33 - Roma

**Lavori di manutenzione straordinaria con sostituzione parziale degli
infissi esterni di Palazzo Spada e Palazzo Ossolo - CIG 8124159C15**
A. Palazzo Spada

TAVOLA A.R.S.1
Sostituzione inferriate esistenti

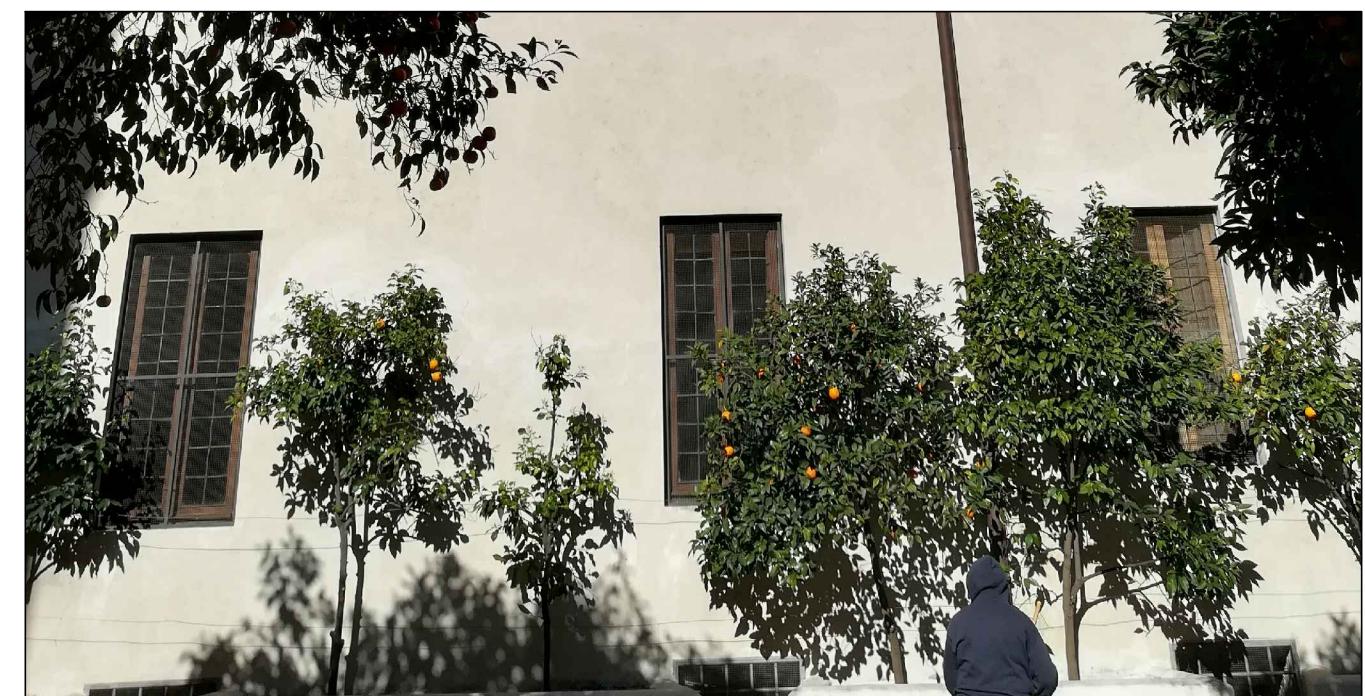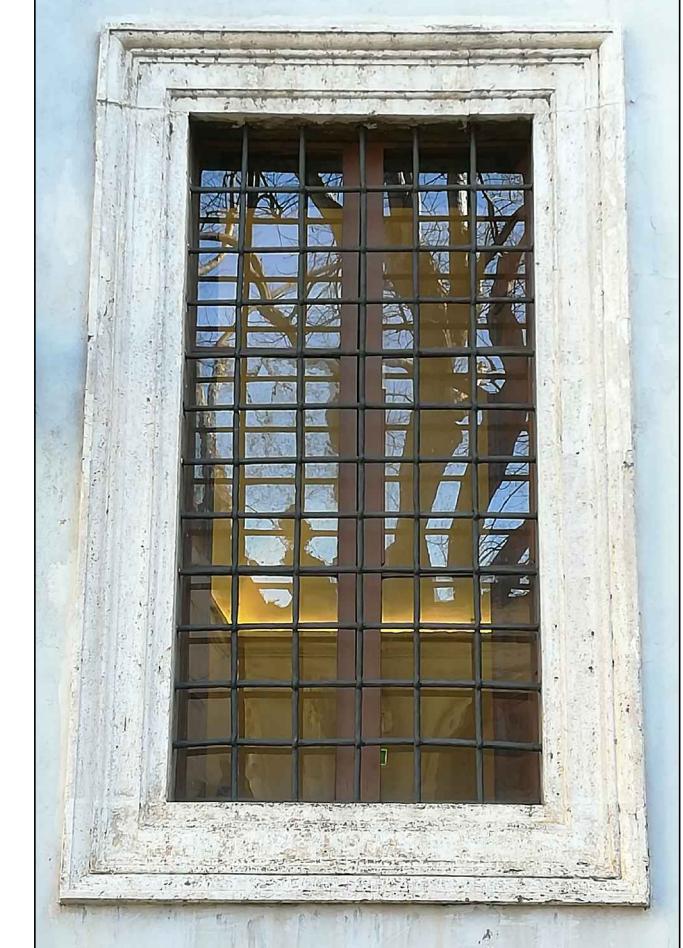




**Segretariato Generale
della Giustizia Amministrativa**
Ufficio Unico Contratti e Risorse
Piazza del Monte di Pietà n. 33 - Roma

**Lavori di manutenzione straordinaria con sostituzione parziale degli
infissi esterni di Palazzo Spada e Palazzo Ossolo - CIG 8124159C15**
A. Palazzo Spada

TAVOLA A.RS.2
Restauro portoni in legno


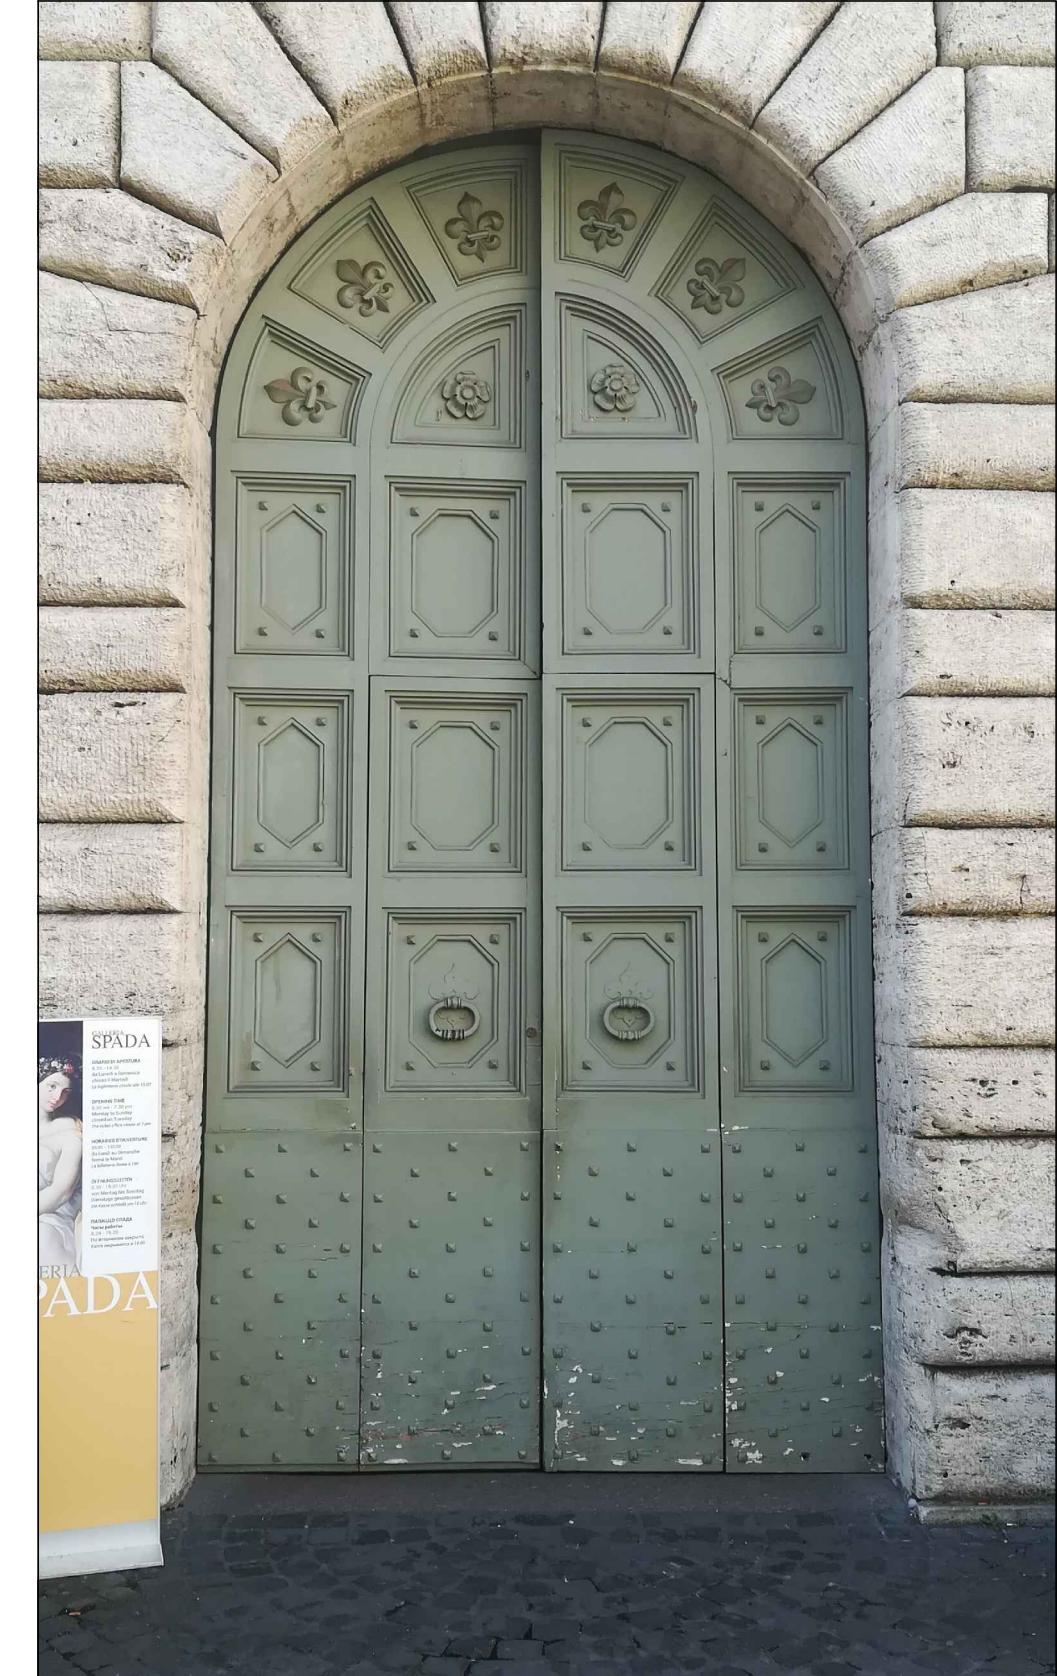




**Segretariato Generale
della Giustizia Amministrativa**
Ufficio Unico Contratti e Risorse
Piazza del Monte di Pietà n. 33 - Roma

**Lavori di manutenzione straordinaria con sostituzione parziale degli
infissi esterni di Palazzo Spada e Palazzo Ossolo - CIG 8124159C15**
A. Palazzo Spada

TAVOLA A.R.S.3
Realizzazione bussola in legno


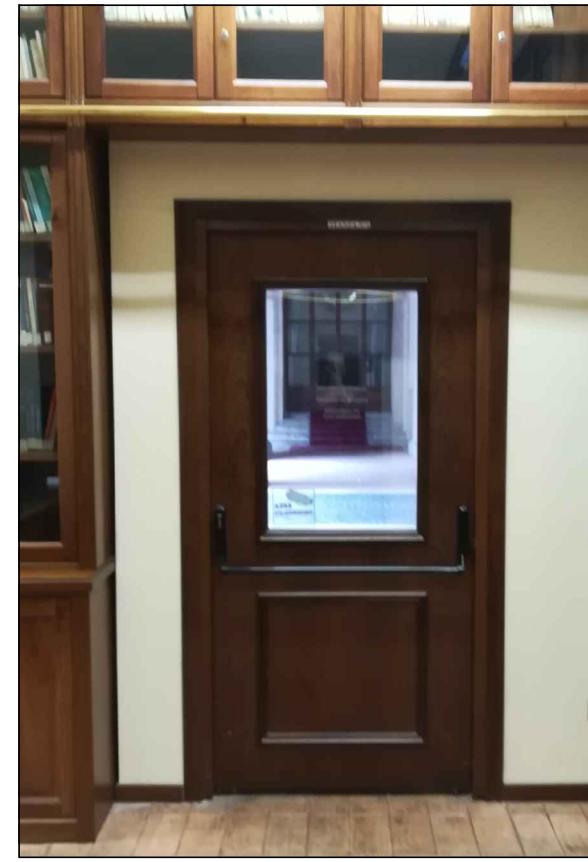
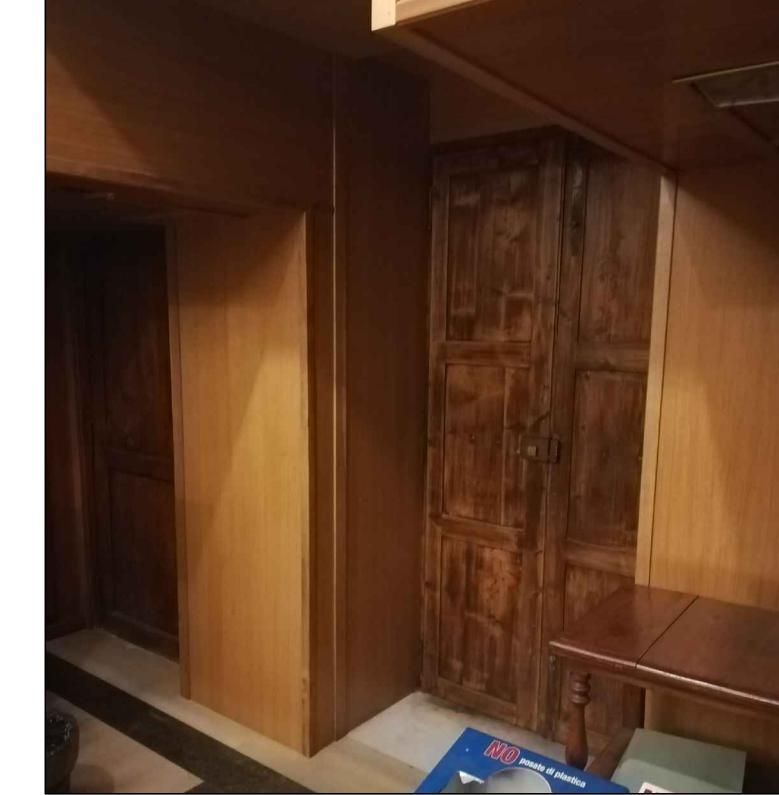




**Segretariato Generale
della Giustizia Amministrativa**
Ufficio Unico Contratti e Risorse
Piazza del Monte di Pietà n. 33 - Roma

**Lavori di manutenzione straordinaria con sostituzione parziale degli
infissi esterni di Palazzo Spada e Palazzo Ossolo - CIG 8124159C15**
A. Palazzo Spada

TAVOLA A.RS.4
Restauro infissi in ferro e vetro

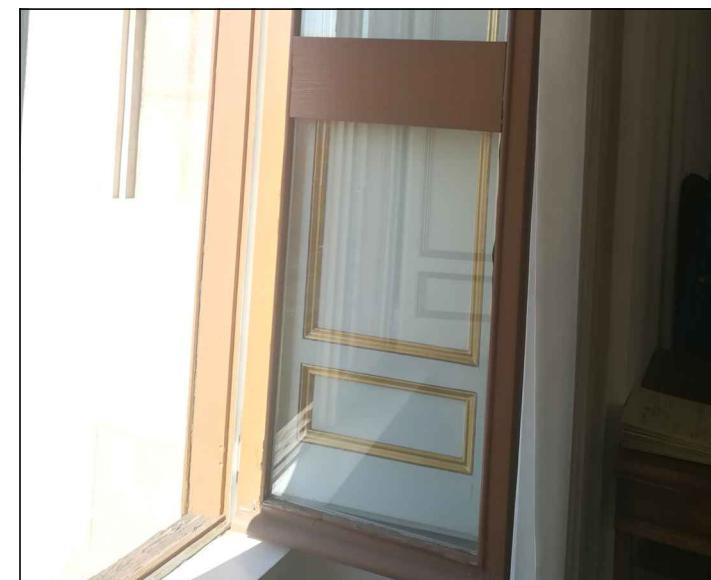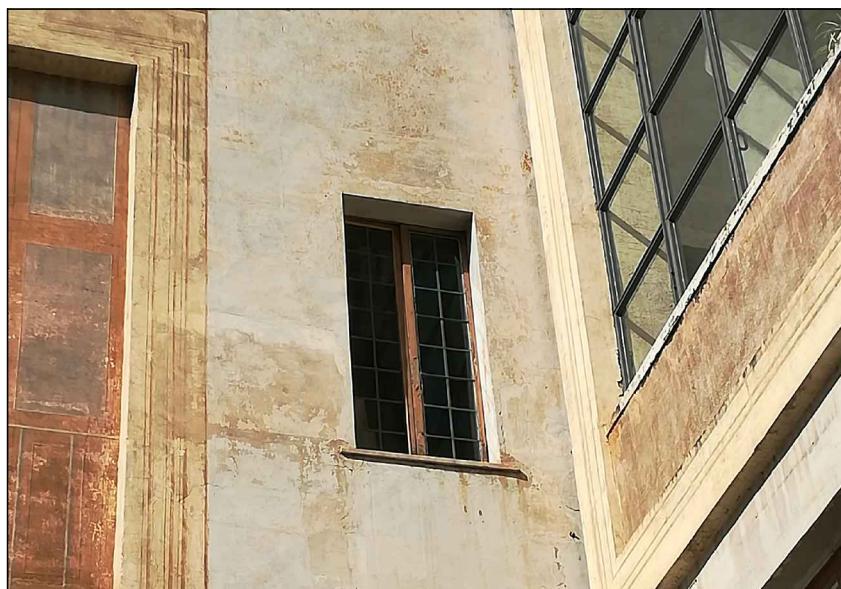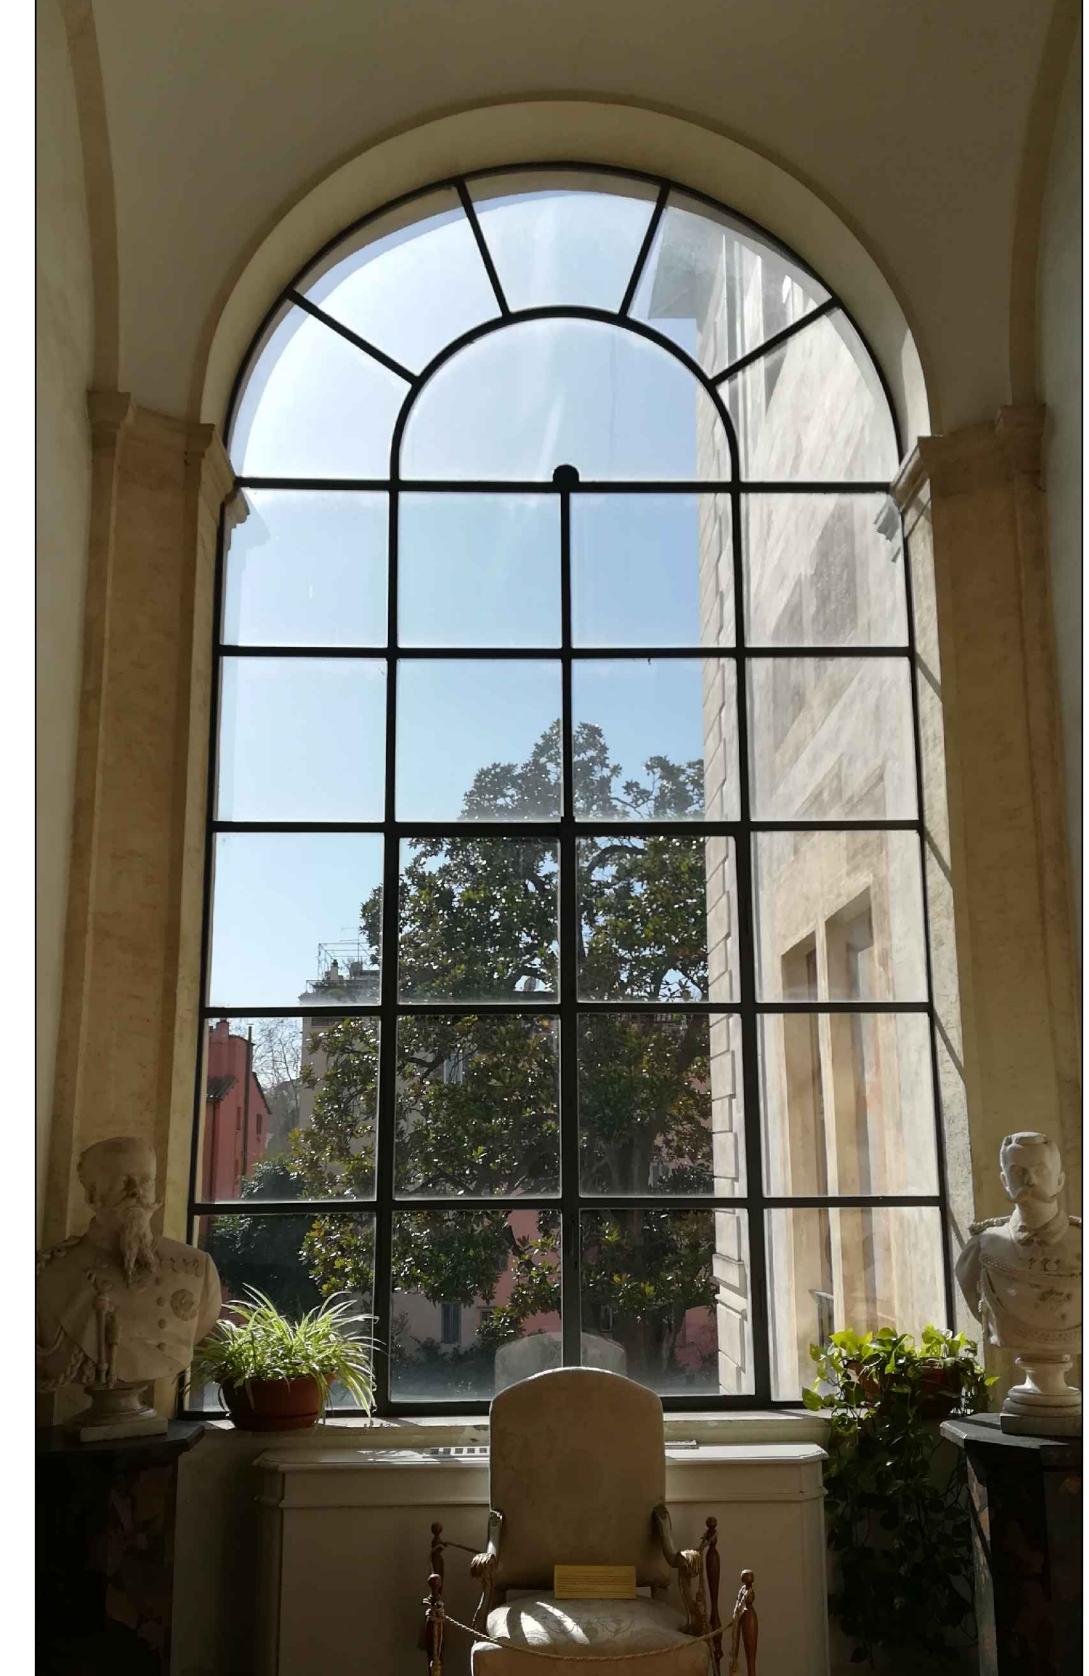


IL PROGETTI/STA: Arch. Eduardo Arcoraci
IL RUP: Ing. Claudio Vecchi



**Segretariato Generale
della Giustizia Amministrativa**
Ufficio Unico Contratti e Risorse
Piazza del Monte di Pietà n. 33 - Roma

**Lavori di manutenzione straordinaria con sostituzione parziale degli
infissi esterni di Palazzo Spada e Palazzo Ossolo - CIG 8124159C15**
A. Palazzo Spada

TAVOLA A.RS.5
Interventi unitari sui prospetti

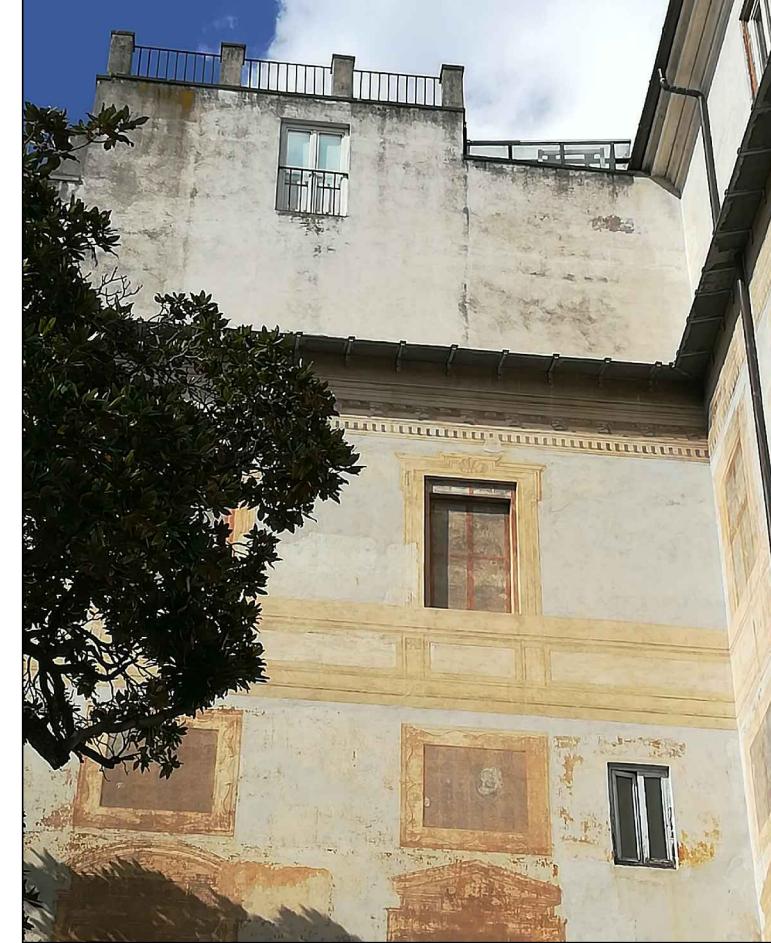

IL PROGETTI/STA: Arch. Eduardo Arcoraci



IL RUP: Ing. Claudio Vecchi



**Segretariato Generale
della Giustizia Amministrativa**
Ufficio Unico Contratti e Risorse
Piazza del Monte di Pietà n. 33 - Roma

**Lavori di manutenzione straordinaria con sostituzione parziale degli
infissi esterni di Palazzo Spada e Palazzo Ossolo - CIG 8124159C15**
A. Palazzo Spada

TAVOLA A.RS.6
Ripristino diffuso infissi esistenti

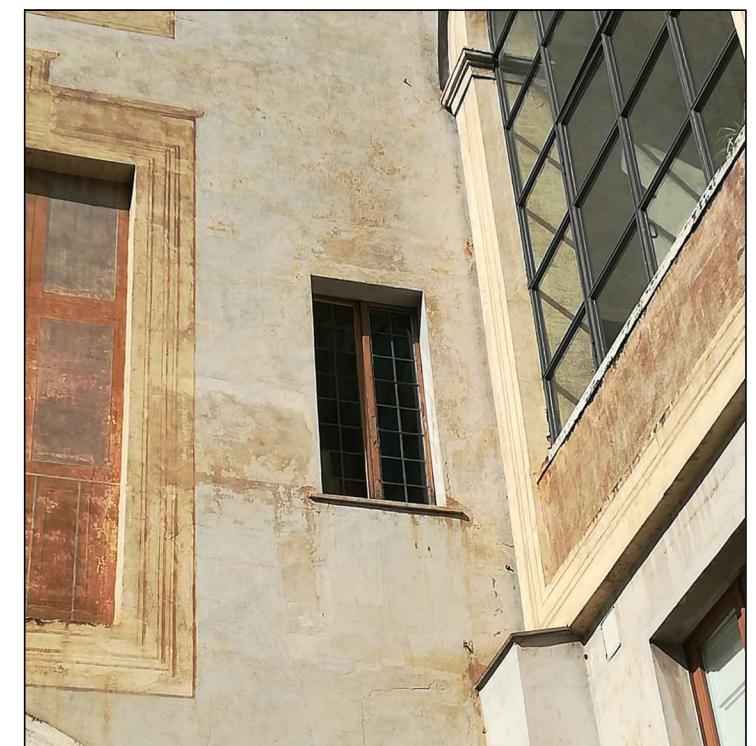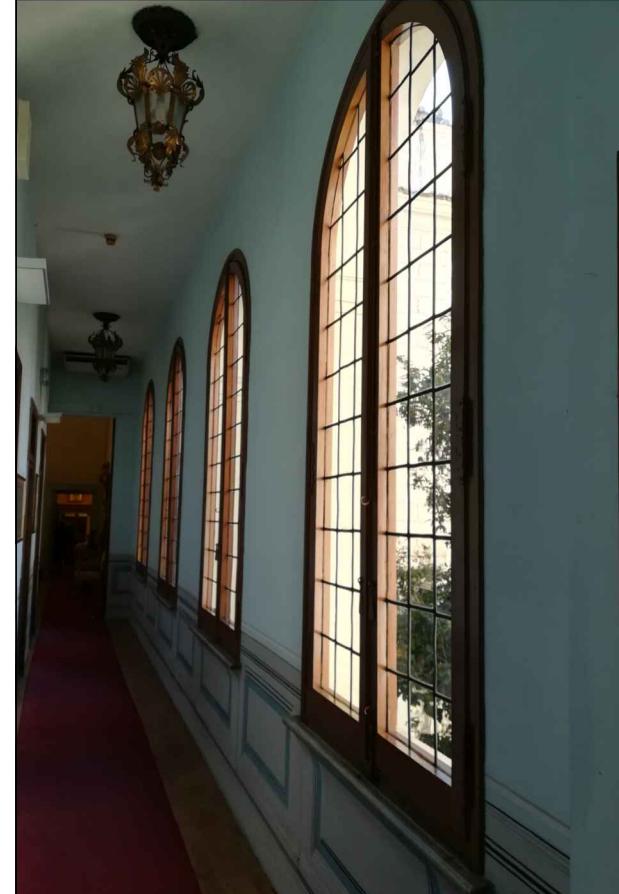



**Segretariato Generale
della Giustizia Amministrativa**
Ufficio Unico Contratti e Risorse
Piazza del Monte di Pietà n. 33 - Roma

**Lavori di manutenzione straordinaria con sostituzione parziale degli
infissi esterni di Palazzo Spada e Palazzo Ossoli - CIG 8124159C15**
A. Palazzo Spada



PALAZZO SPADA

Piazza Capo di Ferro n.13

INTERVENTI ACCESSORI E DI FINITURA

IL RUP: Ing. Claudio Vecchi



IL PROGETTISTA: Arch. Eduardo Arcoraci



**Segretariato Generale
della Giustizia Amministrativa**
Ufficio Unico Contratti e Risorse
Piazza del Monte di Pietà n. 33 - Roma

**Lavori di manutenzione straordinaria con sostituzione parziale degli
infissi esterni di Palazzo Spada e Palazzo Ossolo - CIG 8124159C15**
A. Palazzo Spada

TAVOLA A.R.S.1
Sostituzione inferriate esistenti

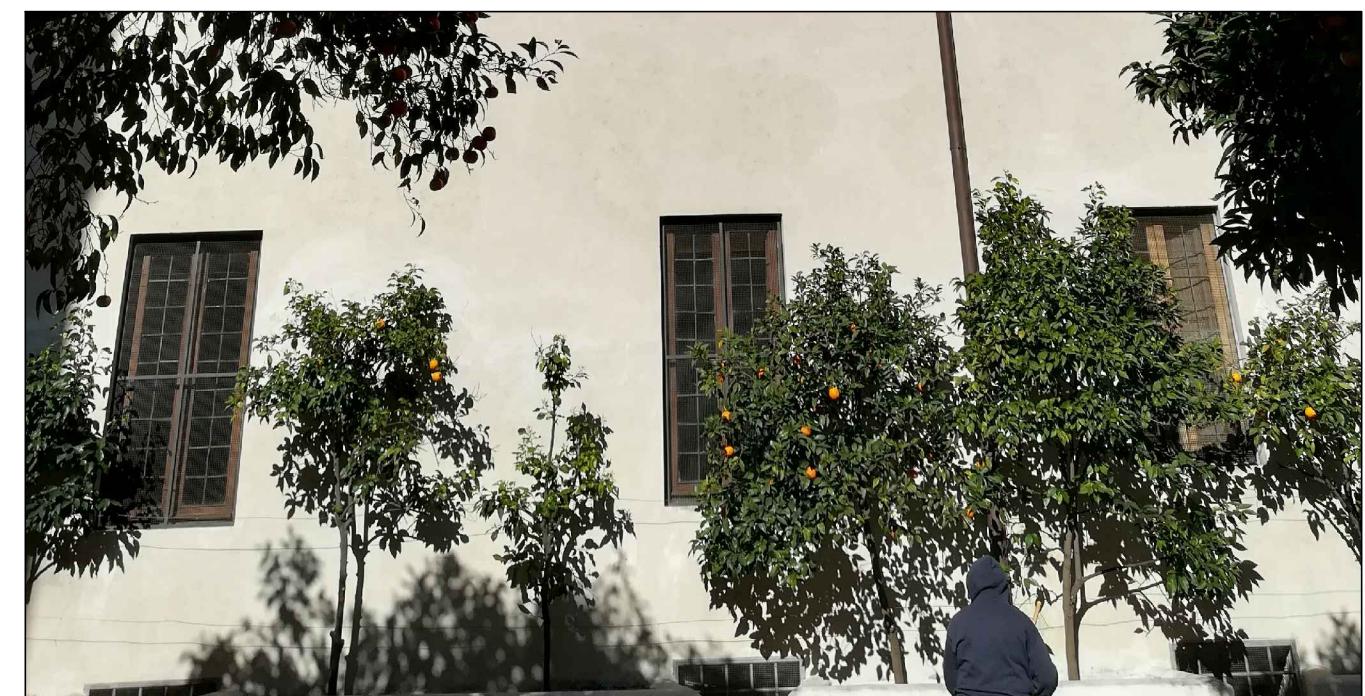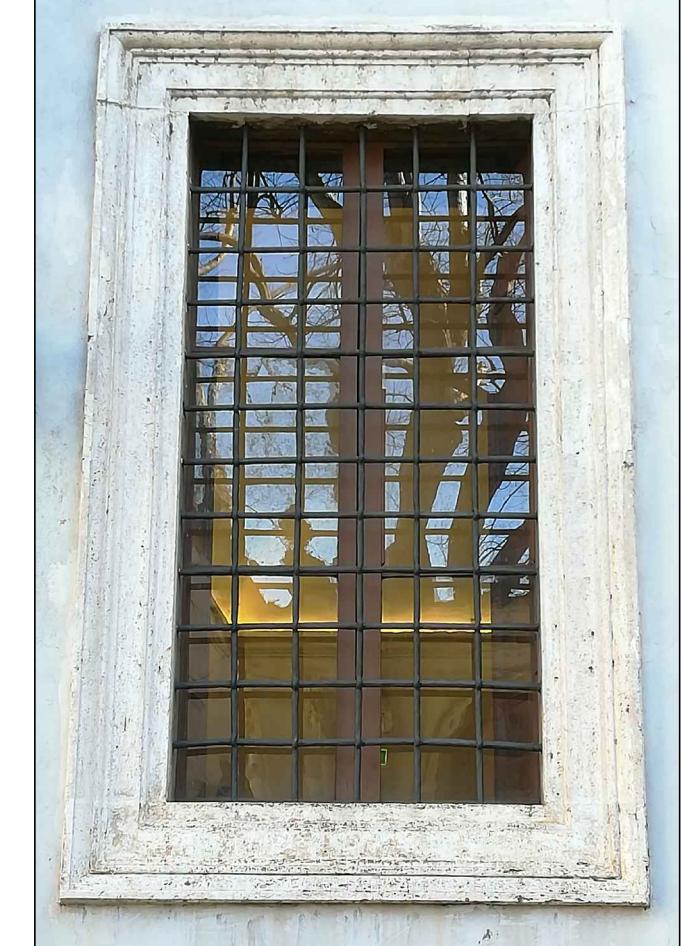




**Segretariato Generale
della Giustizia Amministrativa**
Ufficio Unico Contratti e Risorse
Piazza del Monte di Pietà n. 33 - Roma

**Lavori di manutenzione straordinaria con sostituzione parziale degli
infissi esterni di Palazzo Spada e Palazzo Ossolo - CIG 8124159C15**
A. Palazzo Spada

TAVOLA A.RS.2
Restauro portoni in legno


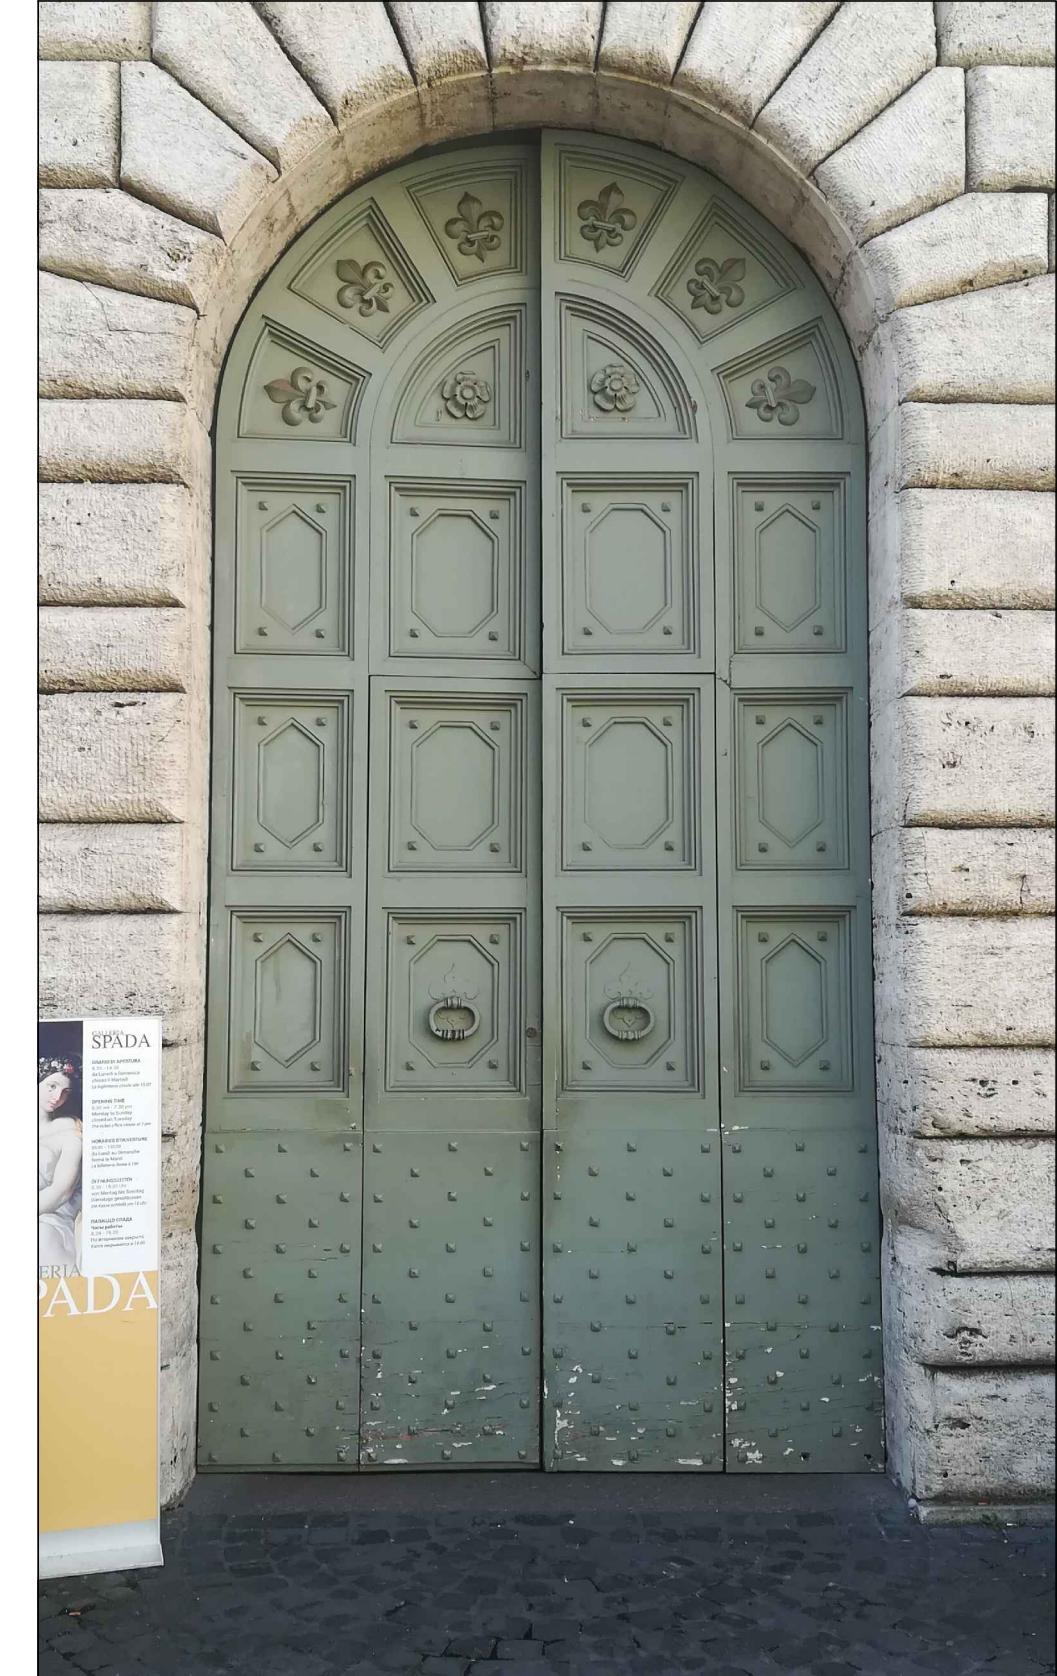




**Segretariato Generale
della Giustizia Amministrativa**
Ufficio Unico Contratti e Risorse
Piazza del Monte di Pietà n. 33 - Roma

**Lavori di manutenzione straordinaria con sostituzione parziale degli
infissi esterni di Palazzo Spada e Palazzo Ossolo - CIG 8124159C15**
A. Palazzo Spada

TAVOLA A.R.S.3
Realizzazione bussola in legno

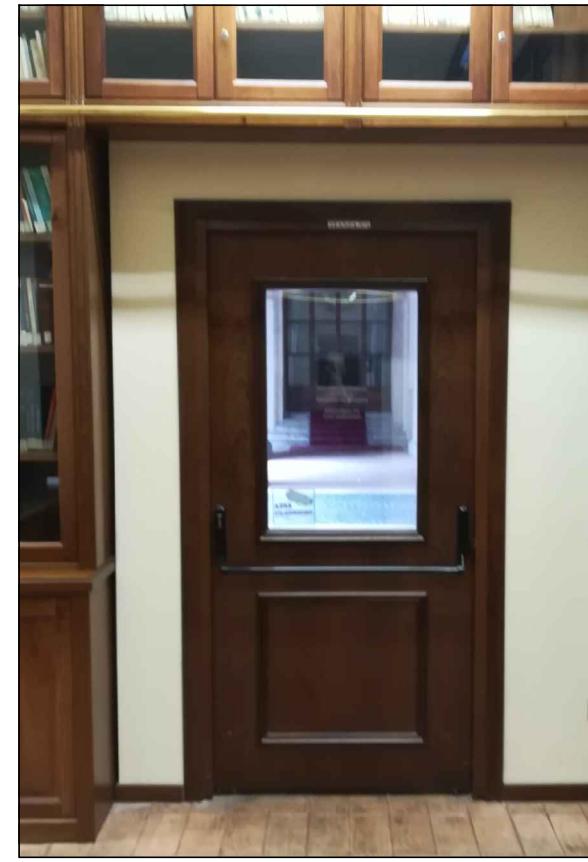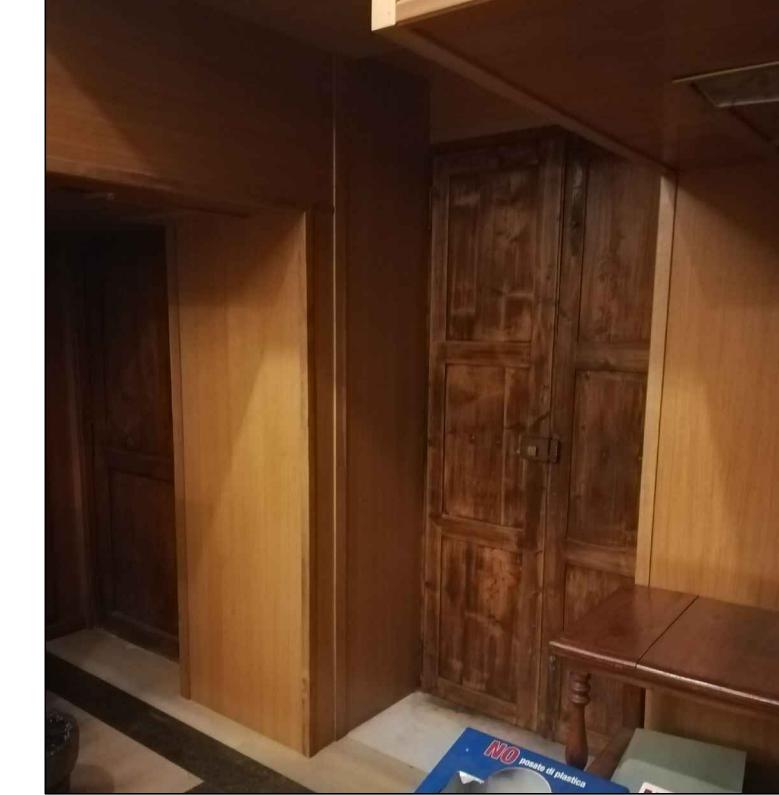




IL PROGETTI/STA: Arch. Eduardo Arcoraci
IL RUP: Ing. Claudio Vecchi



**Segretariato Generale
della Giustizia Amministrativa**
Ufficio Unico Contratti e Risorse
Piazza del Monte di Pietà n. 33 - Roma

**Lavori di manutenzione straordinaria con sostituzione parziale degli
infissi esterni di Palazzo Spada e Palazzo Ossolo - CIG 8124159C15**
A. Palazzo Spada

TAVOLA A.RS.4
Restauro infissi in ferro e vetro

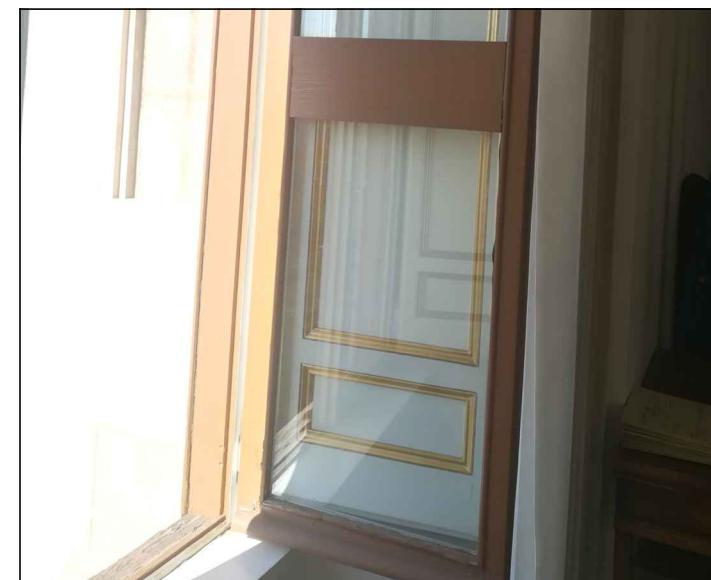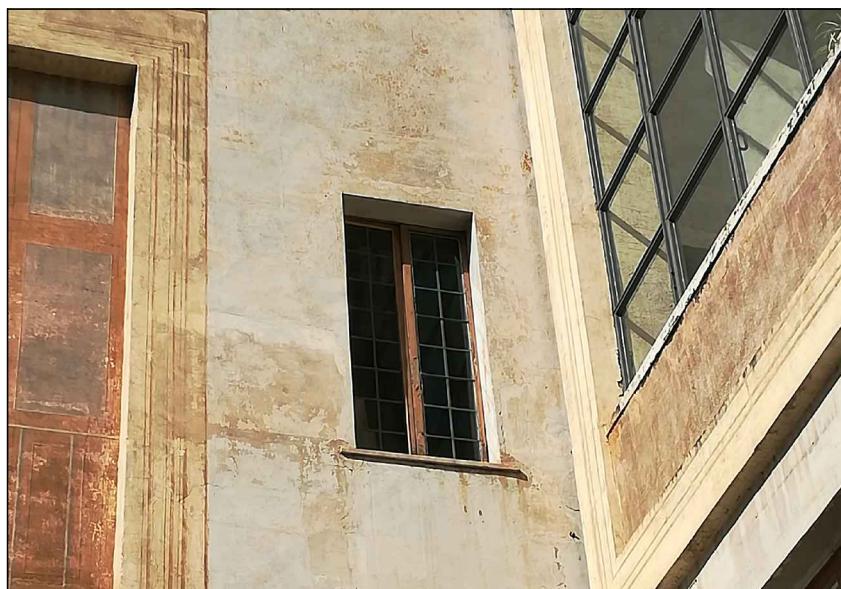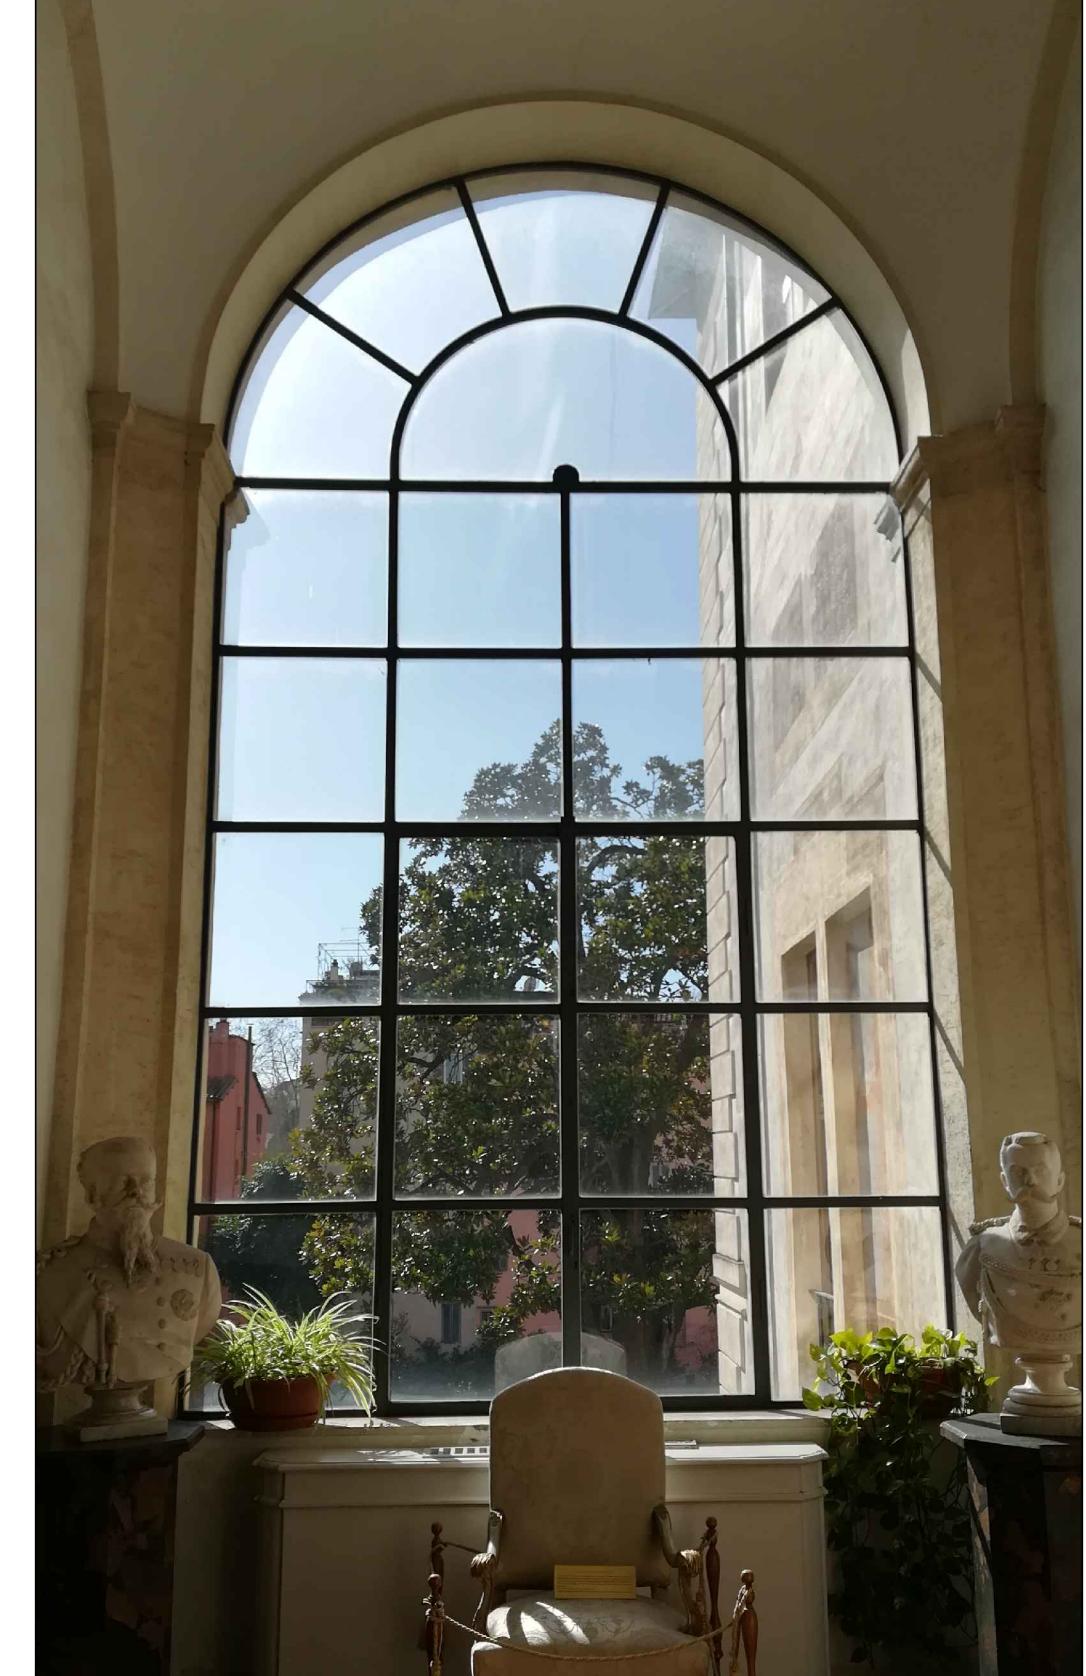

IL PROGETTI/STA: Arch. Eduardo Arcoraci
IL RUP: Ing. Claudio Vecchi



**Segretariato Generale
della Giustizia Amministrativa**
Ufficio Unico Contratti e Risorse
Piazza del Monte di Pietà n. 33 - Roma

**Lavori di manutenzione straordinaria con sostituzione parziale degli
infissi esterni di Palazzo Spada e Palazzo Ossolo - CIG 8124159C15**
A. Palazzo Spada

TAVOLA A.RS.5
Interventi unitari sui prospetti





IL PROGETTI/STA: Arch. Eduardo Arcoraci
IL RUP: Ing. Claudio Vecchi



**Segretariato Generale
della Giustizia Amministrativa**
Ufficio Unico Contratti e Risorse
Piazza del Monte di Pietà n. 33 - Roma

**Lavori di manutenzione straordinaria con sostituzione parziale degli
infissi esterni di Palazzo Spada e Palazzo Ossolo - CIG 8124159C15**
A. Palazzo Spada

TAVOLA A.RS.6
Ripristino diffuso infissi esistenti

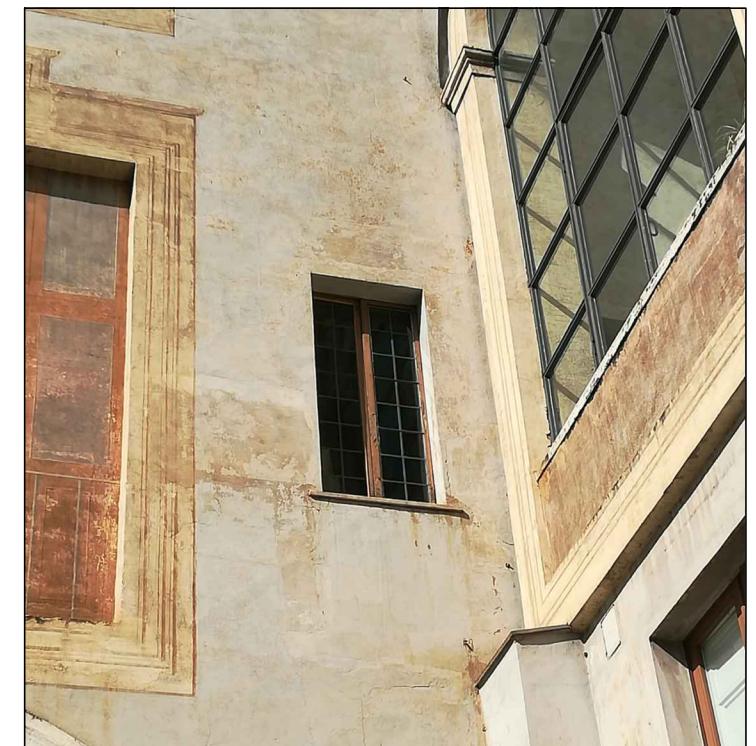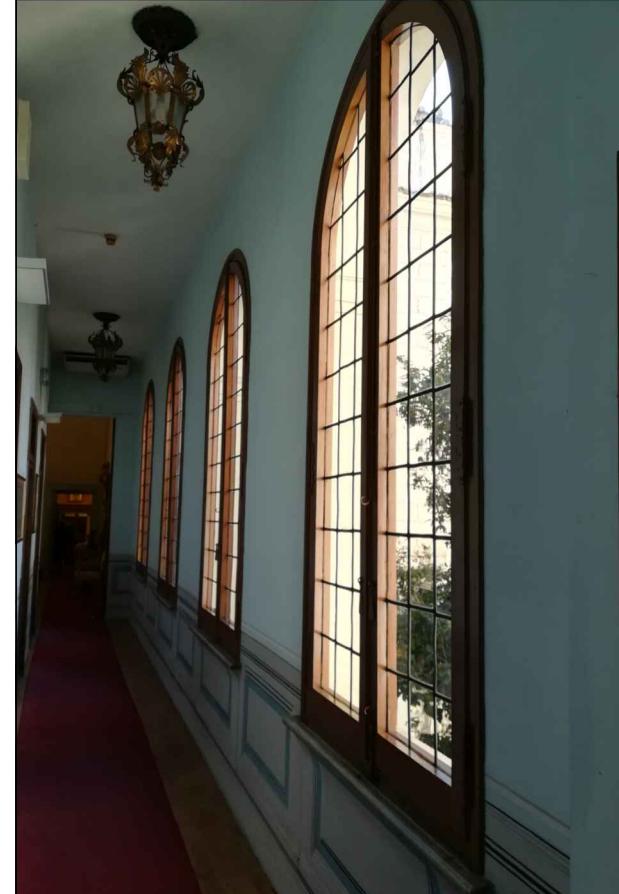



**Segretariato Generale
della Giustizia Amministrativa**
Ufficio Unico Contratti e Risorse
Piazza del Monte di Pietà n. 33 - Roma

**Lavori di manutenzione straordinaria con sostituzione parziale degli
infissi esterni di Palazzo Spada e Palazzo Ossoli - CIG 8124159C15**
B. Palazzo Ossoli




PALAZZO OSSOLI

Piazza della Quercia n.1

PLANIMETRIE DEI VARI LIVELLI

IL RUP: Ing. Claudio Vecchi

IL PROGETTISTA: Arch. Eduardo Arcoraci

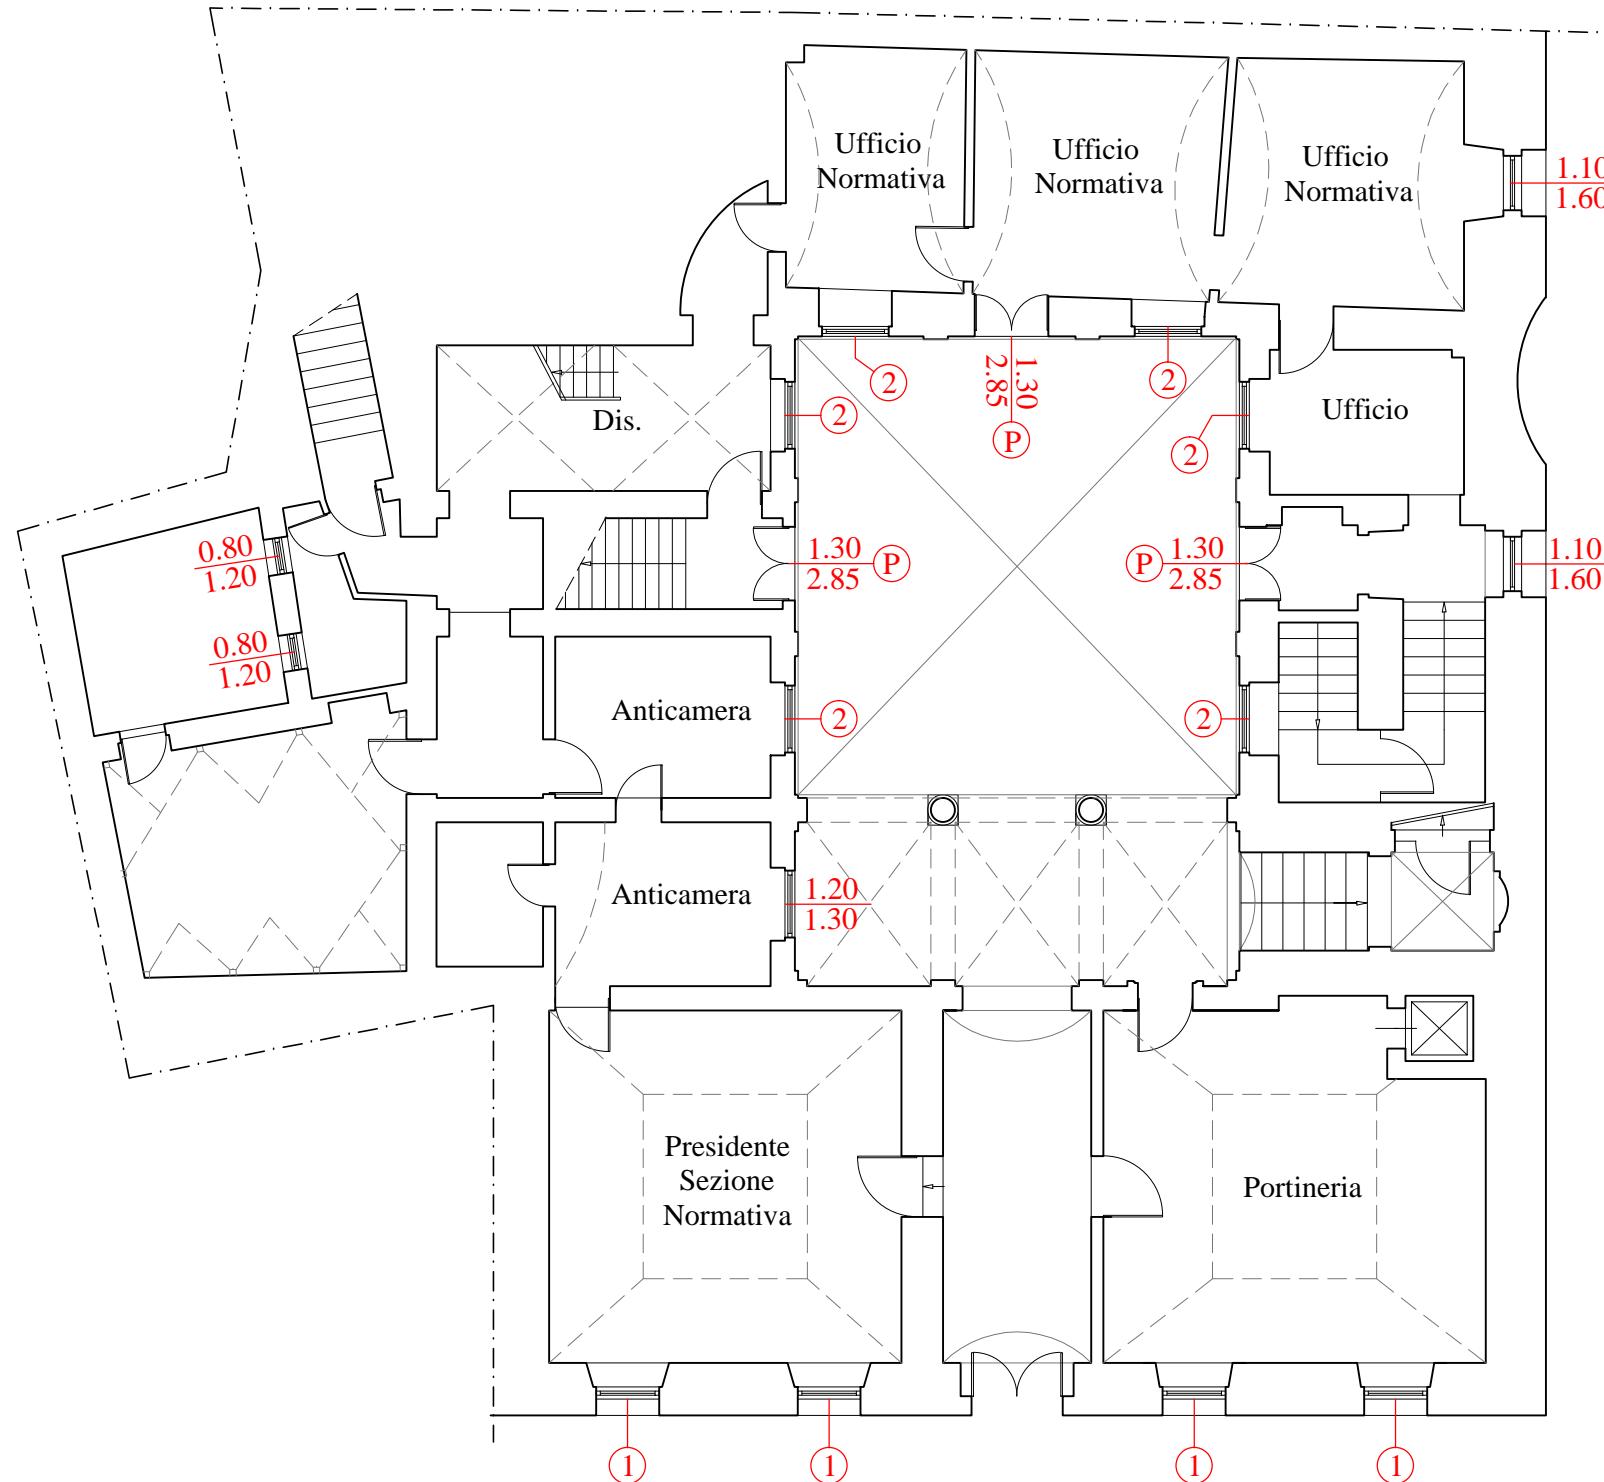



Finestre da sostituire come da abaco

- ① **Finestra Tipo 1 - Tavola B.1.T1**
- ② **Finestra Tipo 2 - Tavola B.1.T2**

n.nn / n.nn Finestra generica da sostituire

**n.nn / n.nn P Portone in legno da restaurare
Tavola B.RS.2**

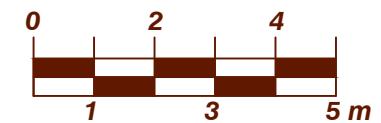

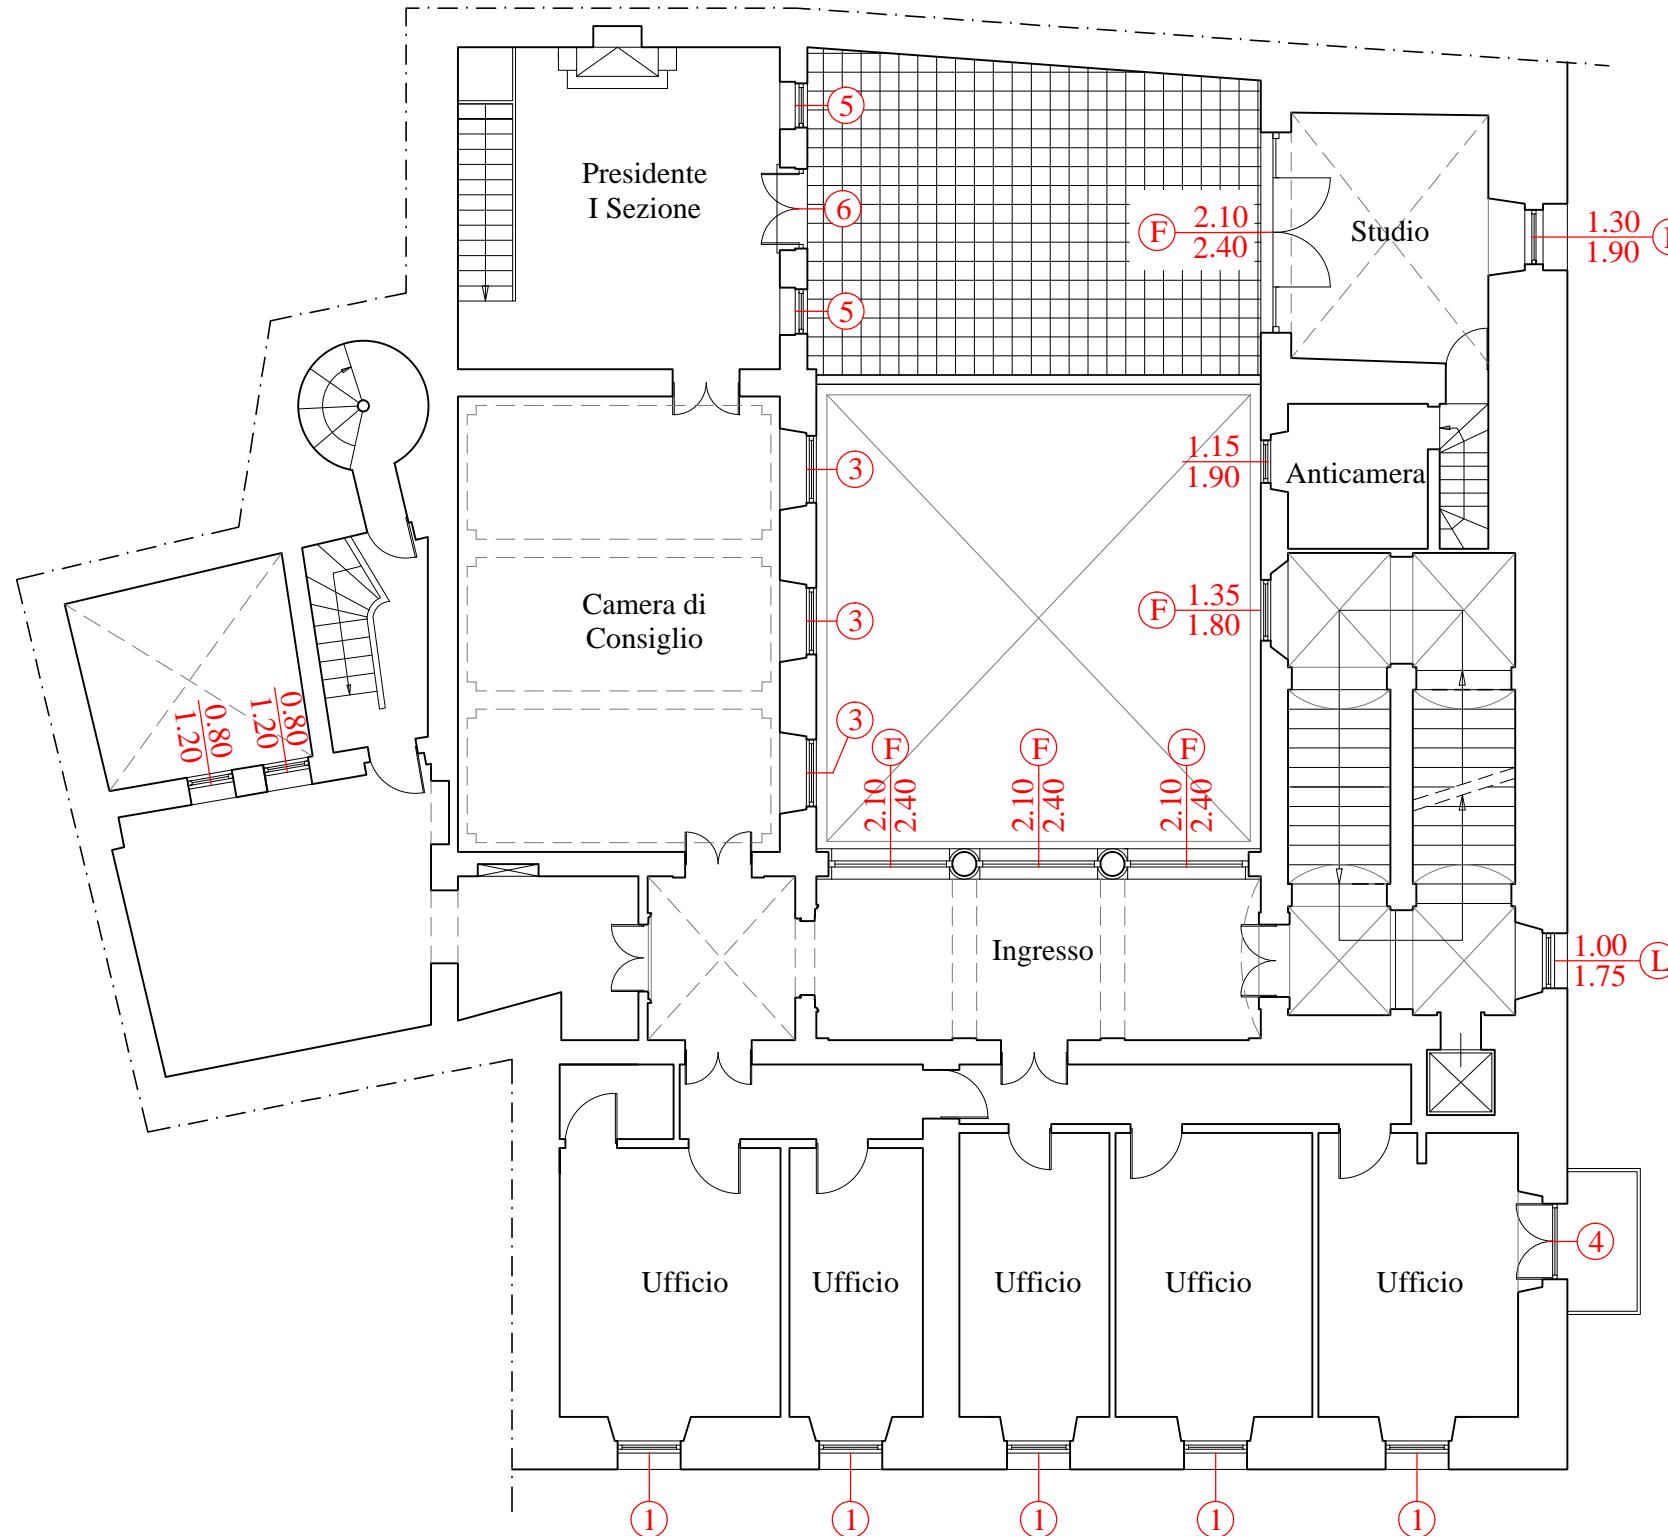


Finestre da sostituire come da abaco


- ① Finestra Tipo 1 - Tavola B.1.T1
- ③ Finestra Tipo 3 - Tavola B.2.T3
- ④ Finestra Tipo 4 - Tavola B.2.T4
- ⑤ Finestra Tipo 5 - Tavola B.2.T5
- ⑥ Finestra Tipo 6 - Tavola B.2.T6

n.nn **n.nn** Finestra generica da sostituire

n.nn **n.nn** F Finestra in ferro da restaurare
Tavola B.RS.1

n.nn **n.nn** L Finestra in legno da restaurare
Tavola B.RS.2

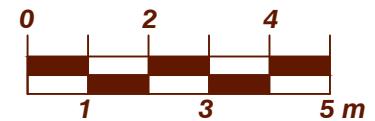

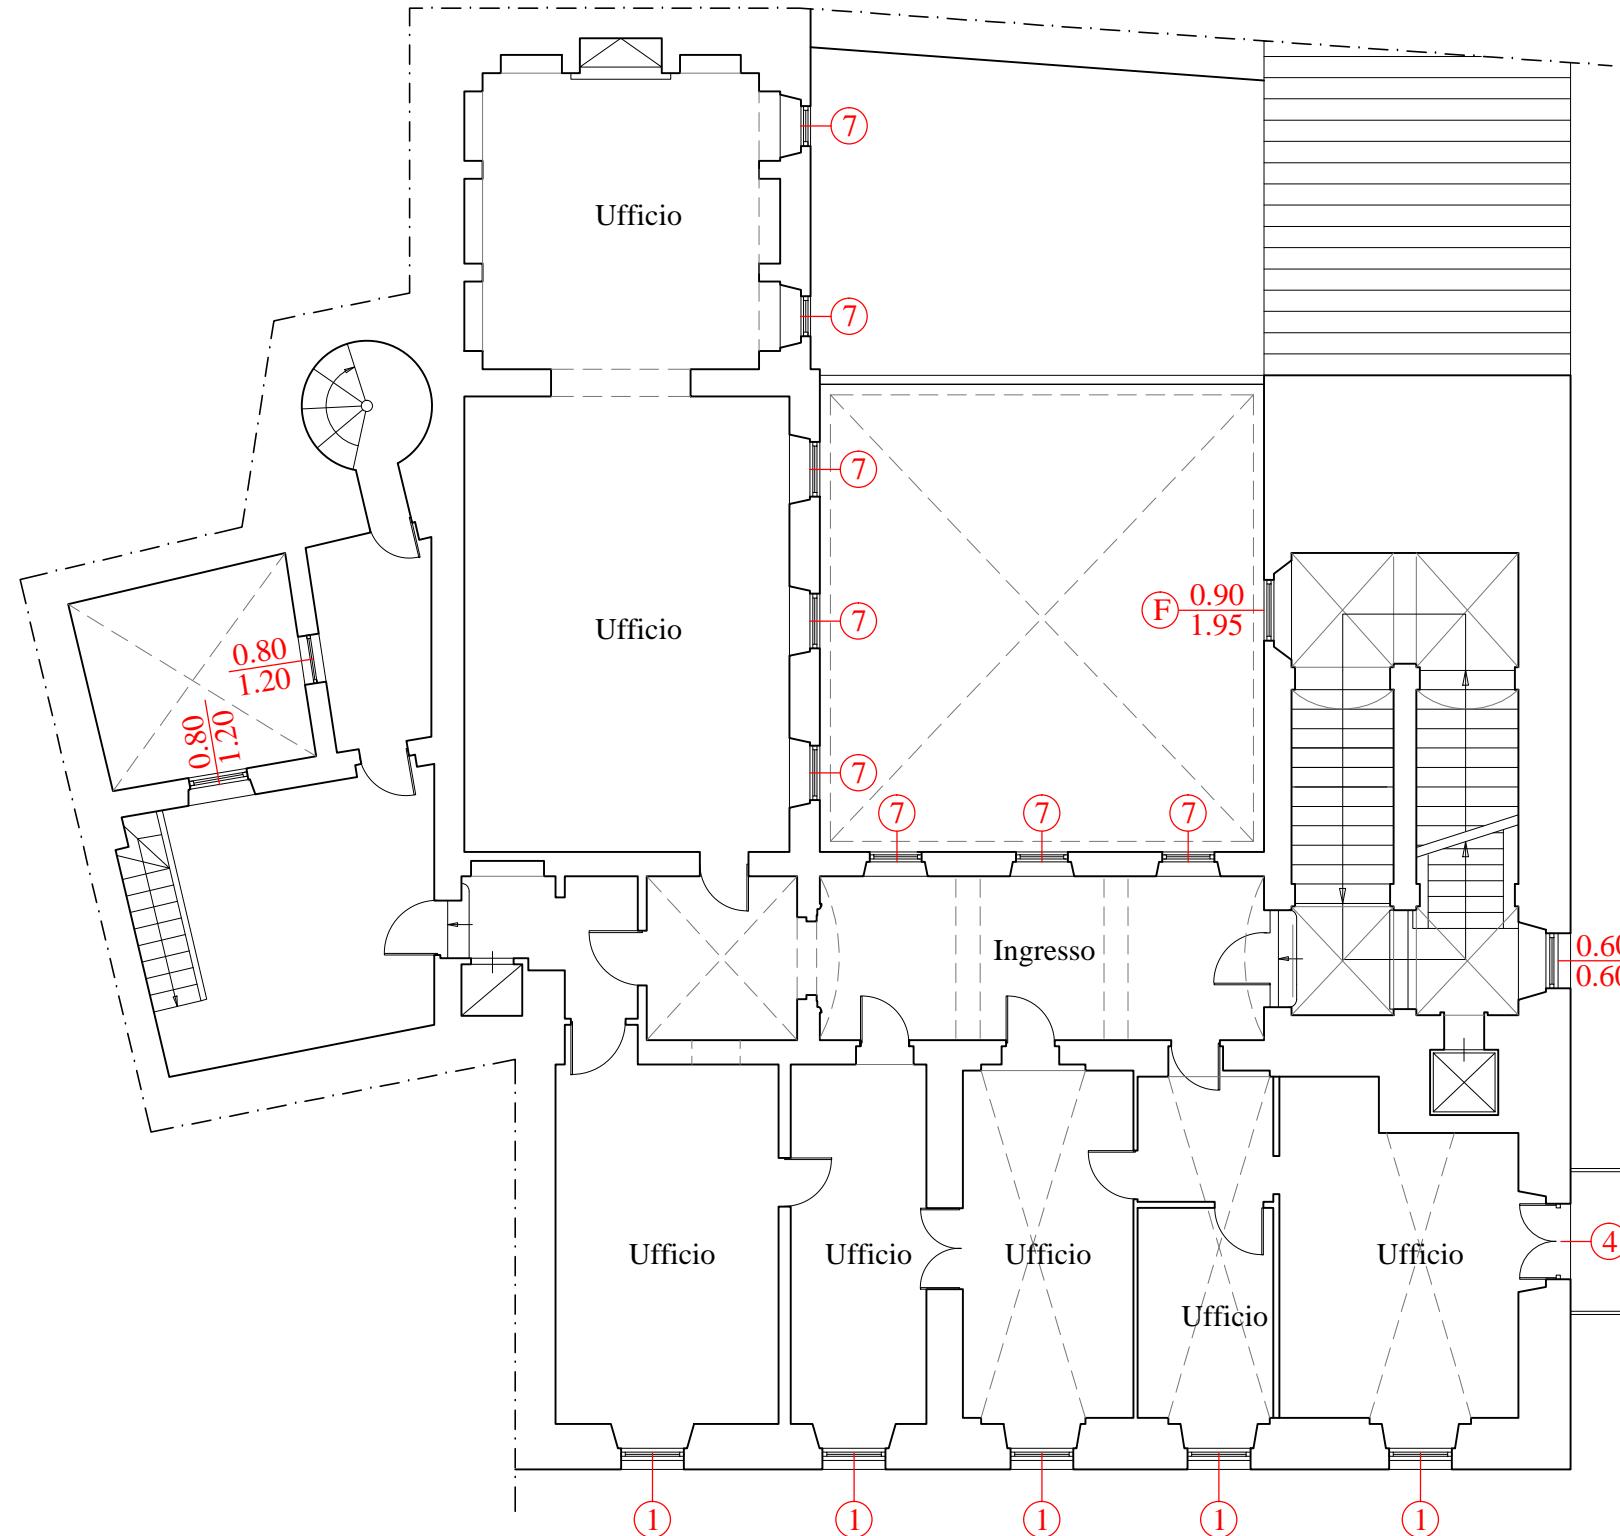



Finestre da sostituire come da abaco

- ① Finestra Tipo 1 - Tavola B.1.T1
- ④ Finestra Tipo 4 - Tavola B.2.T4
- ⑦ Finestra Tipo 7 - Tavola B.3.T7

Finestra generica da sostituire

n.nn
n.nn F Finestra in ferro da restaurare
Tavola B.RS.1

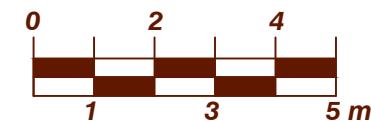



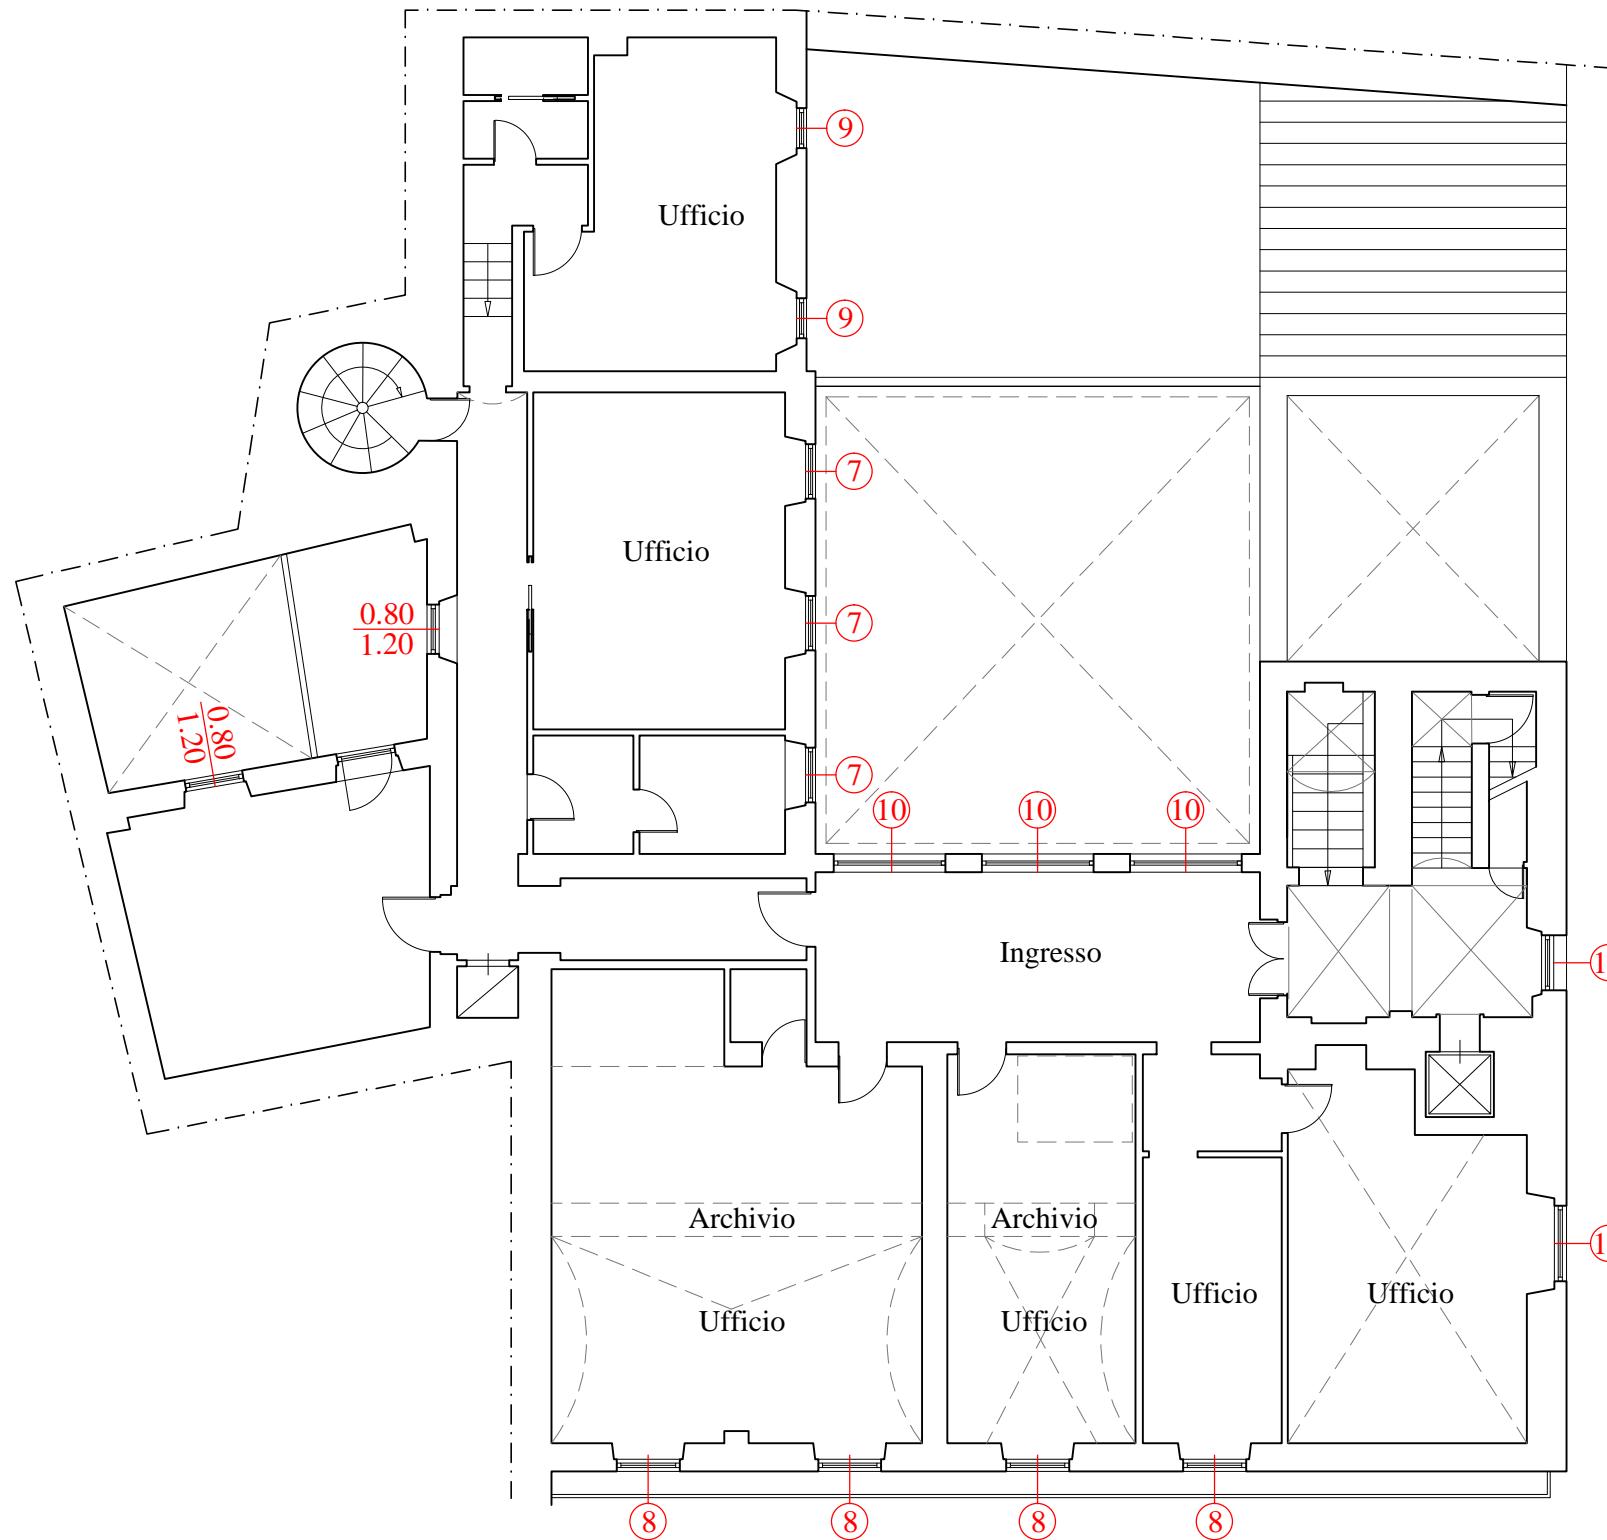


Finestre da sostituire come da abaco

- ⑦ Finestra Tipo 7 - Tavola B.3.T7
- ⑧ Finestra Tipo 8 - Tavola B.4.T8
- ⑨ Finestra Tipo 9 - Tavola B.4.T9
- ⑩ Finestra Tipo 10 - Tavola B.4.T10
- ⑪ Finestra Tipo 11 - Tavola B.4.T11

n.nn
n.nn Finestra generica da sostituire

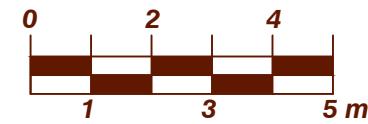

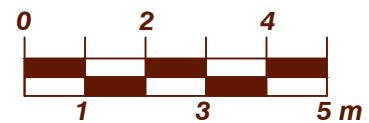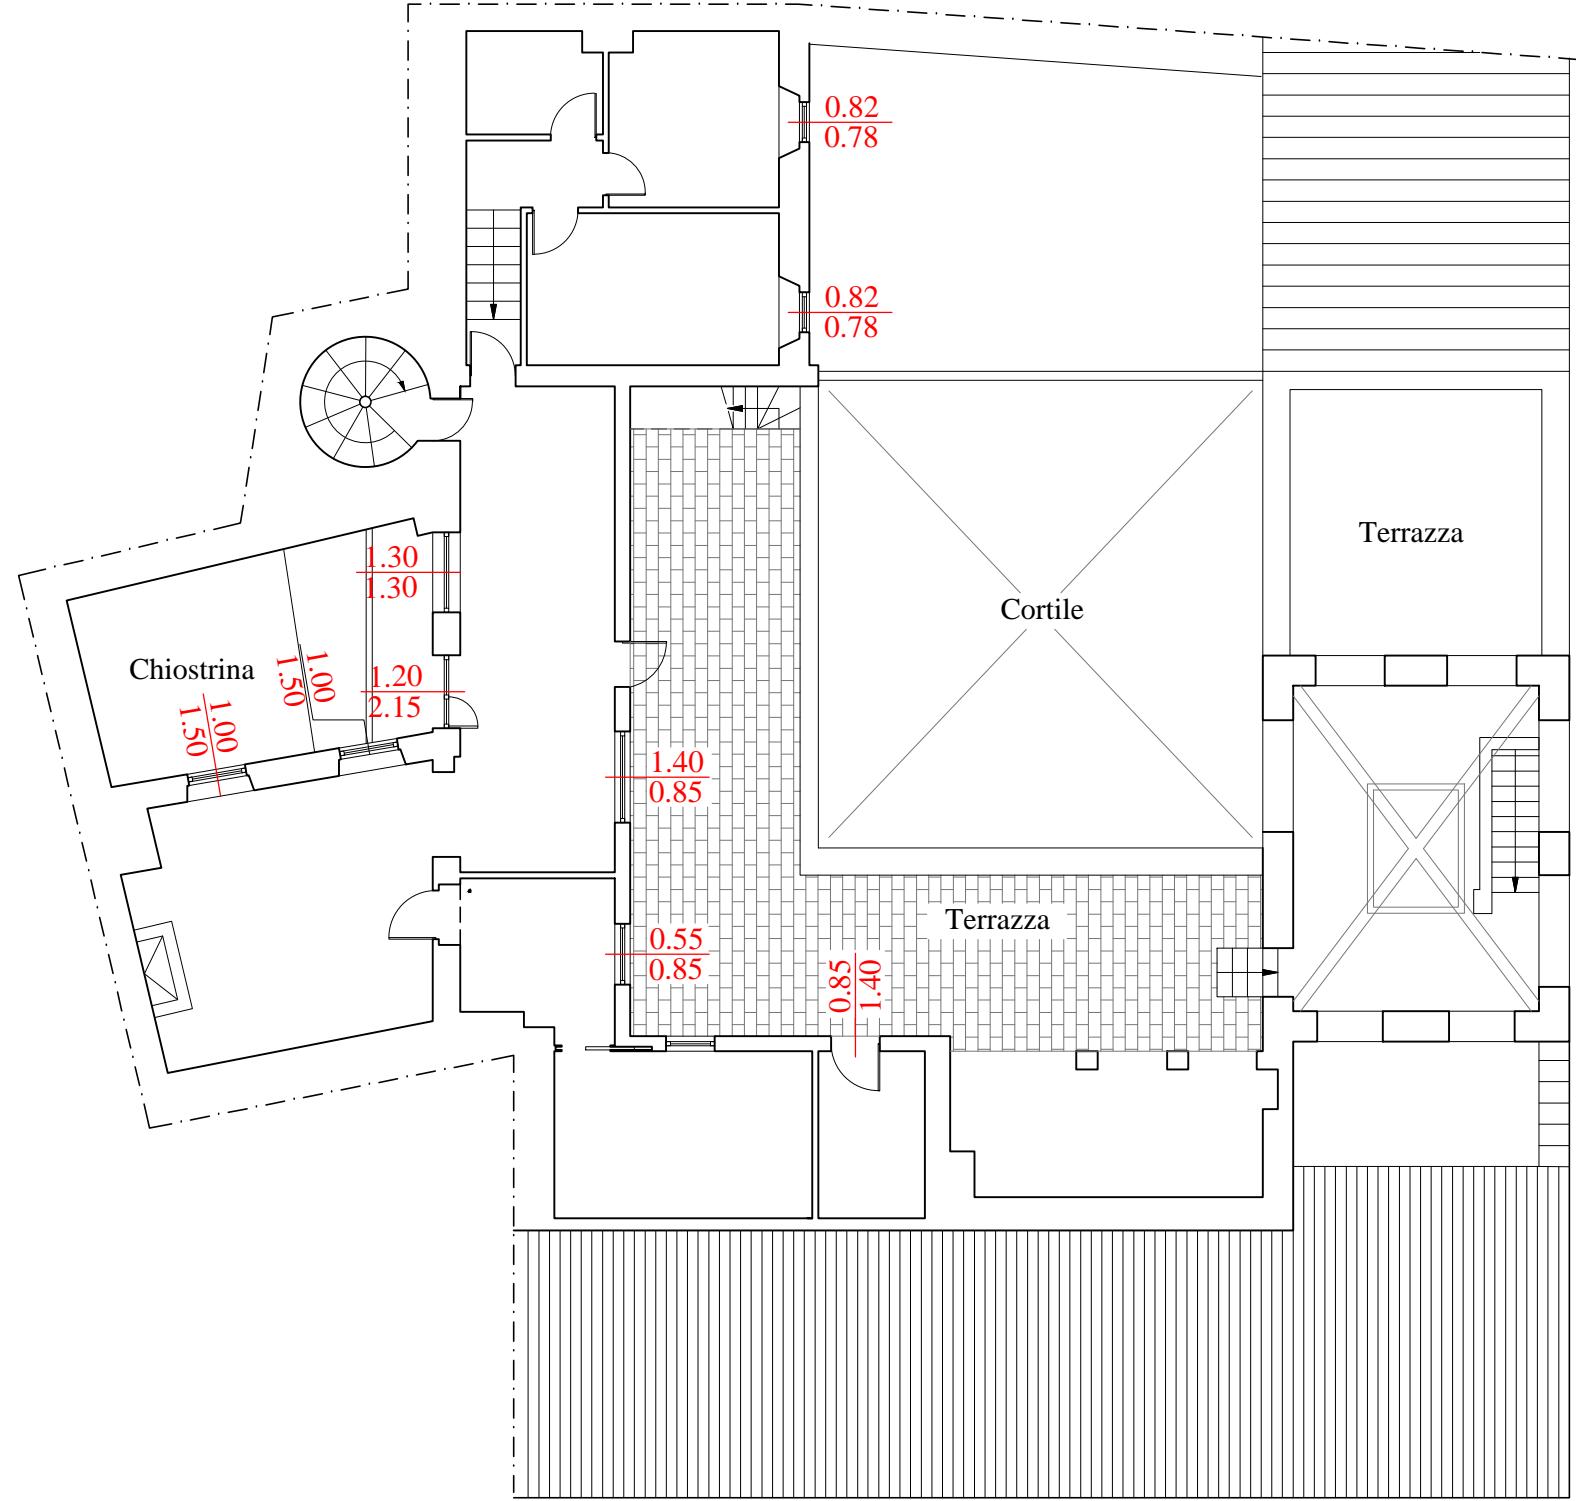



**Segretariato Generale
della Giustizia Amministrativa**
Ufficio Unico Contratti e Risorse
Piazza del Monte di Pietà n. 33 - Roma

**Lavori di manutenzione straordinaria con sostituzione parziale degli
infissi esterni di Palazzo Spada e Palazzo Ossoli - CIG 8124159C15**
B. Palazzo Ossoli



PALAZZO OSSOLI

Piazza della Quercia n.1

ABACO DELLE FINESTRE DA SOSTITUIRE

IL RUP: Ing. Claudio Vecchi

IL PROGETTISTA: Arch. Eduardo Arcoraci




Segretario Generale
della Giustizia Amministrativa
Ufficio Unico Contratti e Risorse
Piazza del Monte di Pietà n. 33 - Roma


Lavori di manutenzione straordinaria con sostituzione parziale degli
infissi esterni di Palazzo Spada e Palazzo Ossolo - CIG 8124159C15
B. Palazzo Ossoli

TAVOLA B.1.T1
Finestra Tipo 1


Prospetto Esterno
Scala 1:20

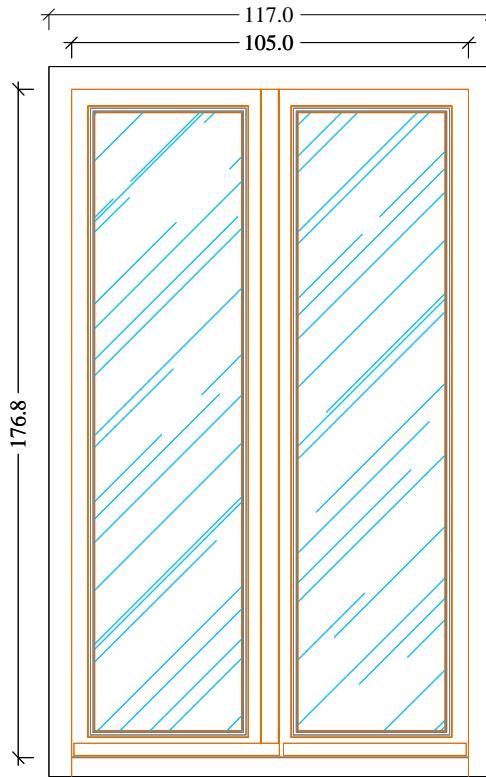


Scuri (vista esterna)
Scala 1:20

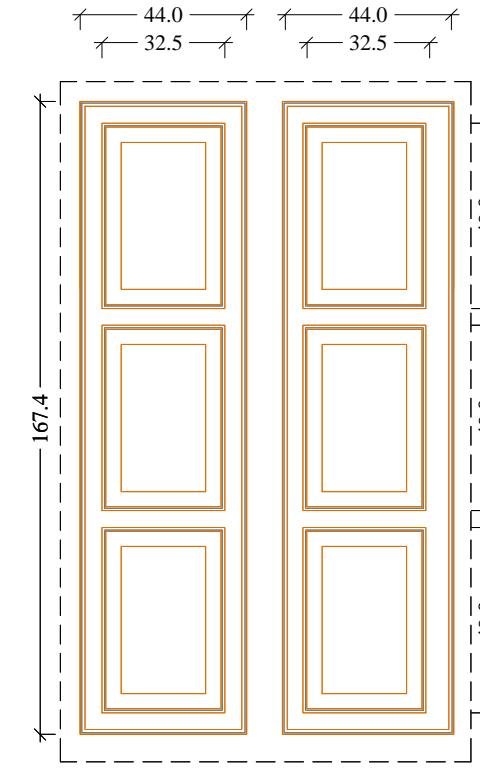


Scuri (vista interna)
Scala 1:20

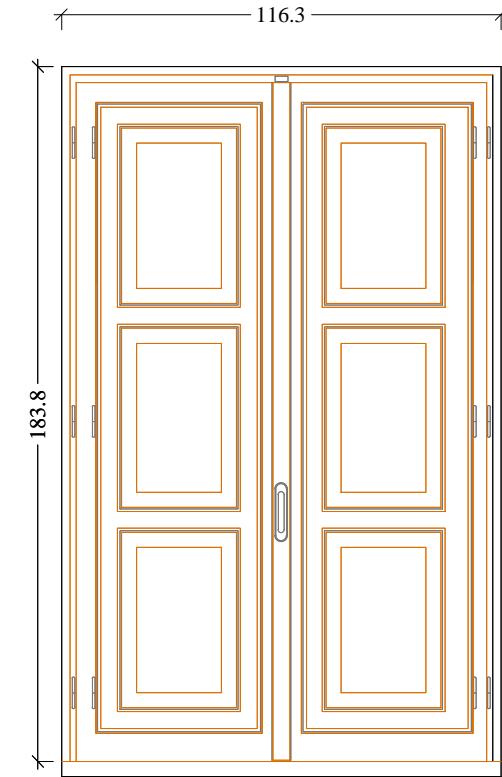


Sezione Verticale
Scala 1:20

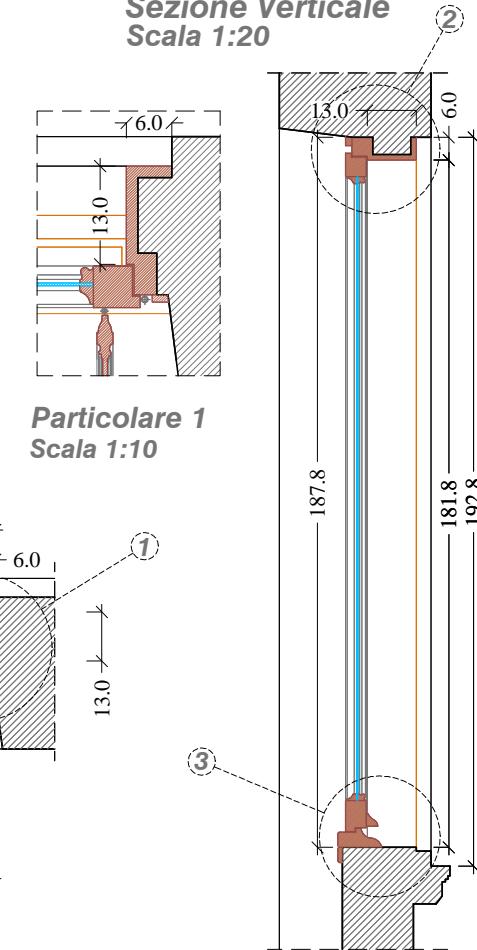

Particolare 1
Scala 1:10

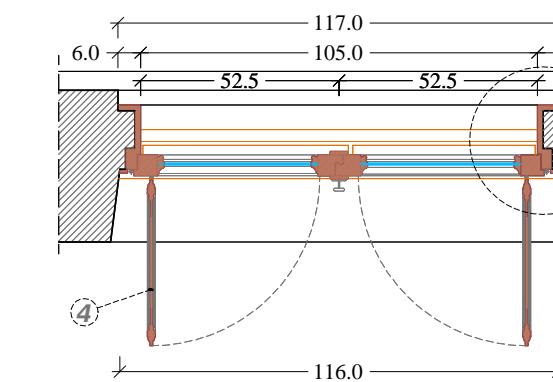

Sezione Orizzontale
Scala 1:20

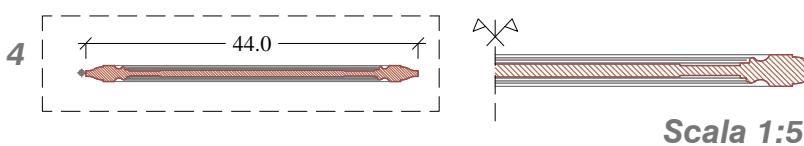


Particolare 4
Scala 1:10


Scala 1:5



Particolare 2
Scala 1:10

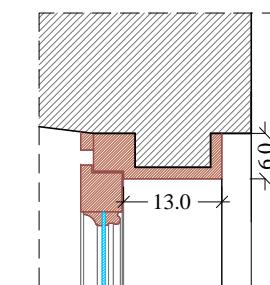


Particolare 3
Scala 1:10

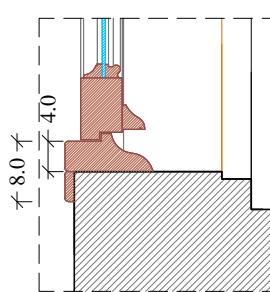





Prospetto Esterno
Scala 1:20

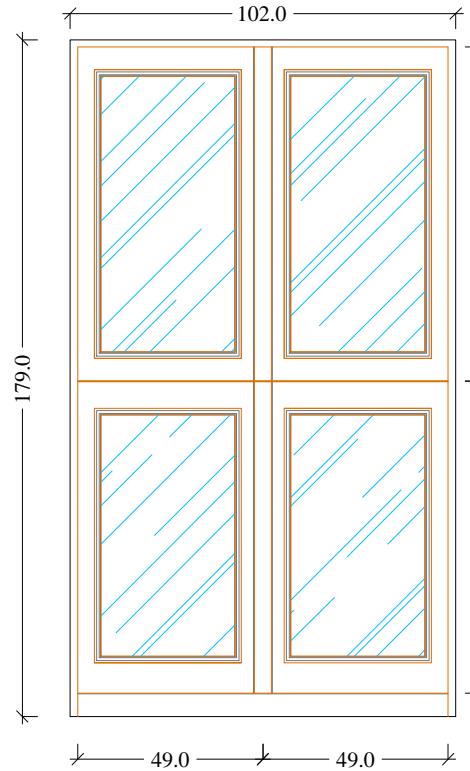



Scuri (vista esterna)
Scala 1:20

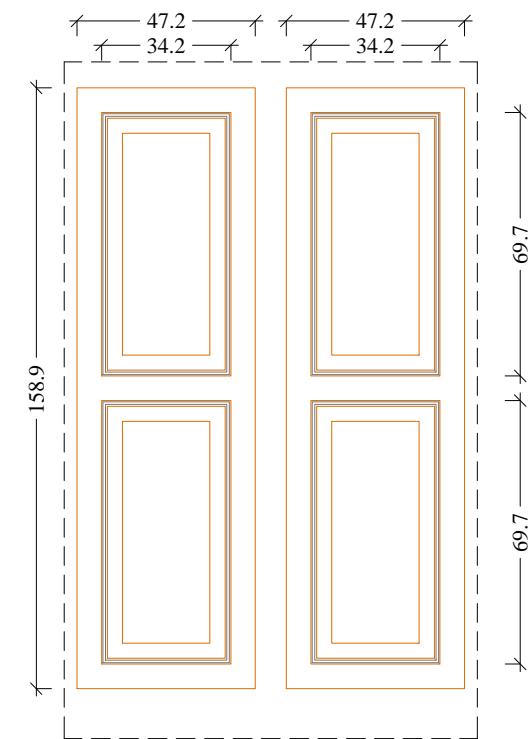

Scuri (vista interna)
Scala 1:20

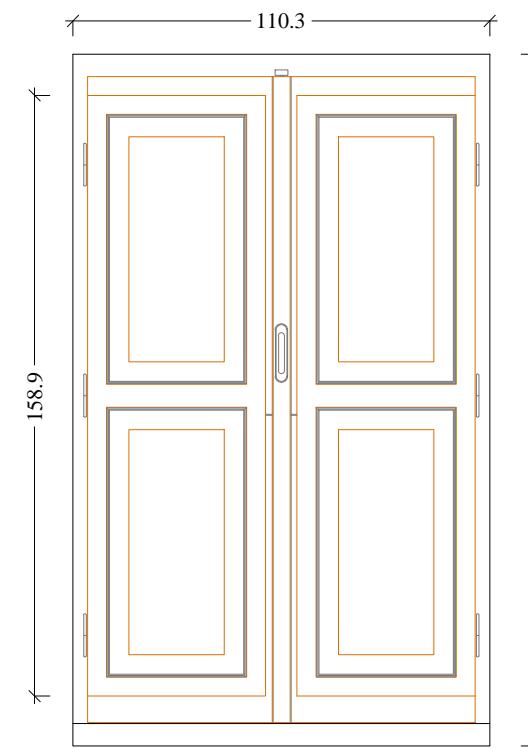


Sezione Orizzontale
Scala 1:20

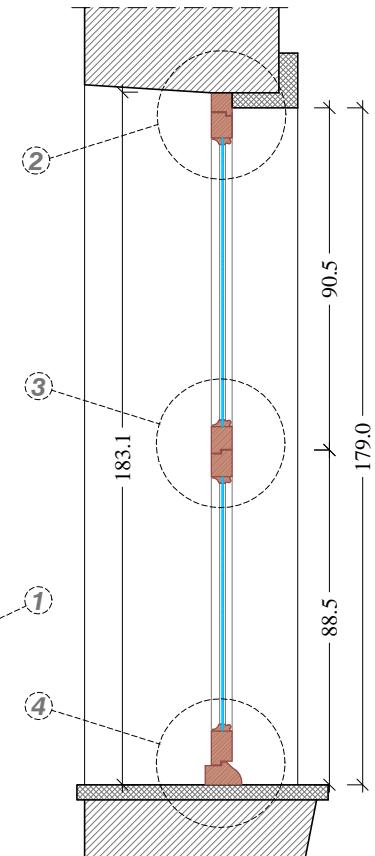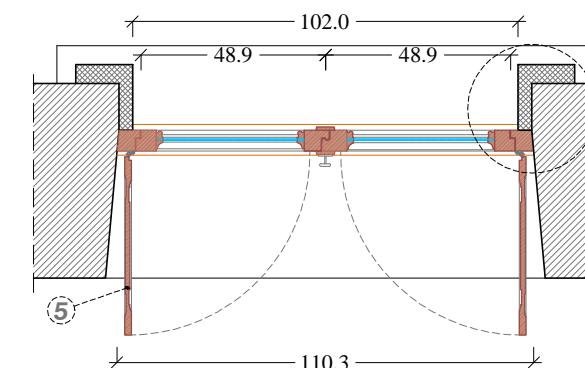

Sezione Verticale
Scala 1:20


Particolare 5
Scala 1:10

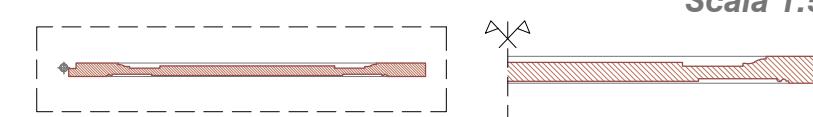


Scala 1:5




Particolare 1
Scala 1:10

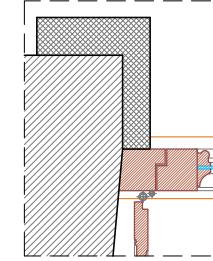


Particolare 2
Scala 1:10

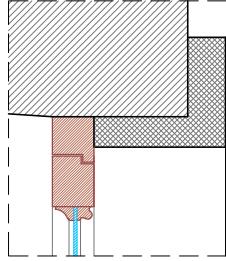

Particolare 3
Scala 1:10

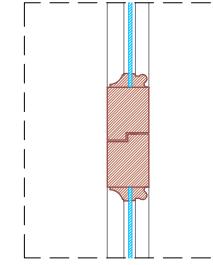


Particolare 4
Scala 1:10

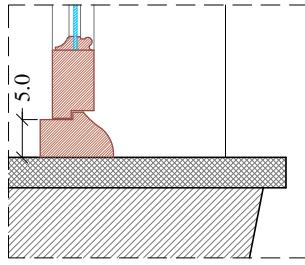







Prospetto Esterno
Scala 1:20

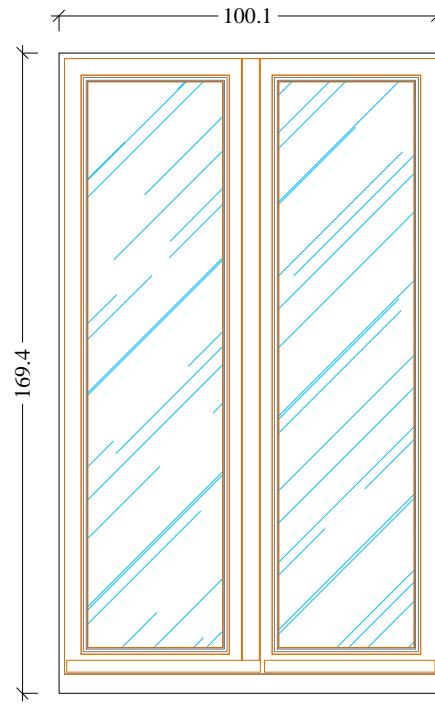


Scuri (vista esterna)
Scala 1:20

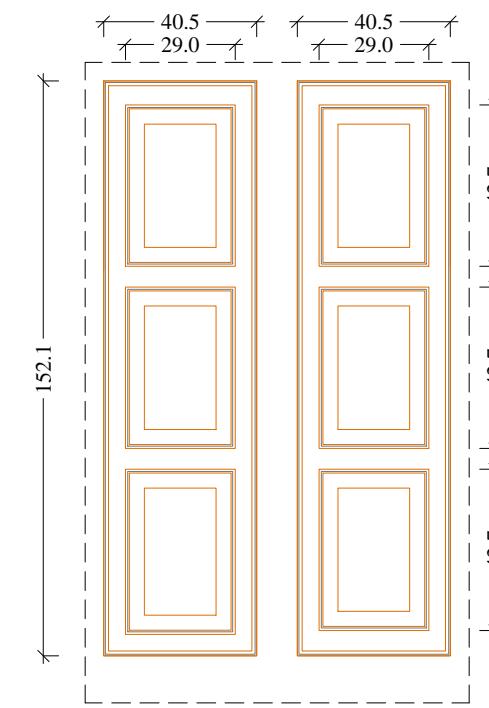


Scuri (vista interna)
Scala 1:20

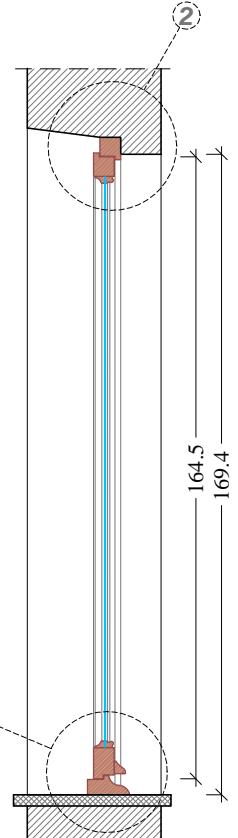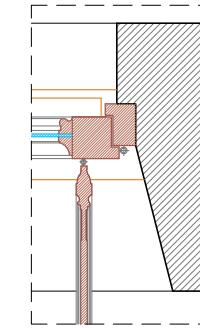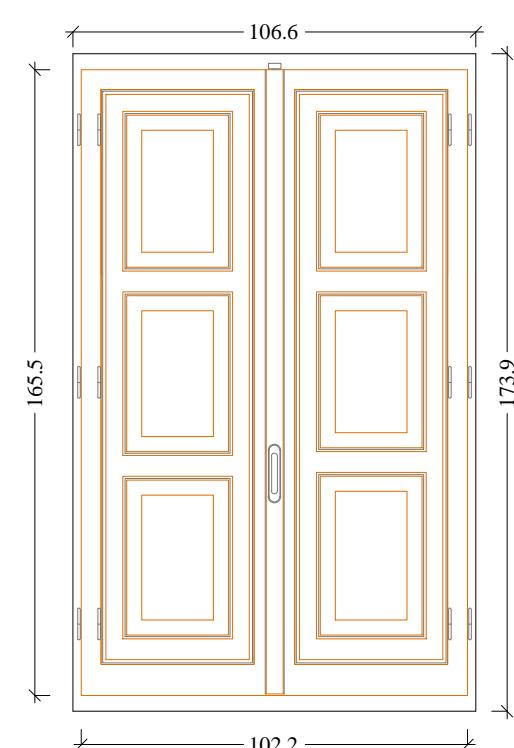

Sezione Orizzontale
Scala 1:20

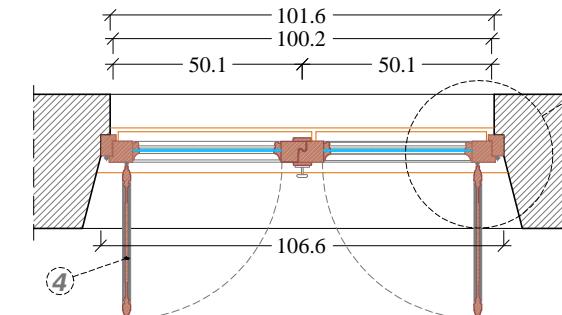


Particolare 1
Scala 1:10


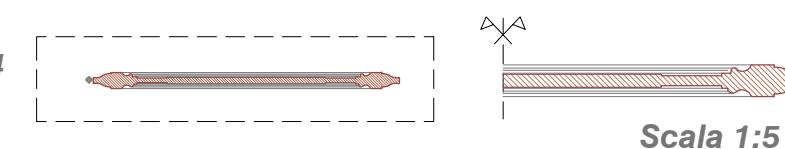










Scala 1:5

Sezione Verticale
Scala 1:20

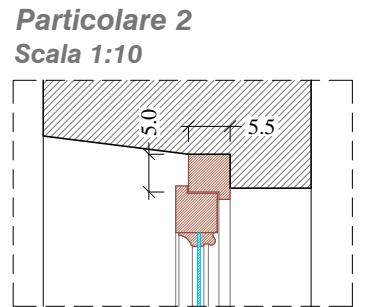

Particolare 4
Scala 1:10

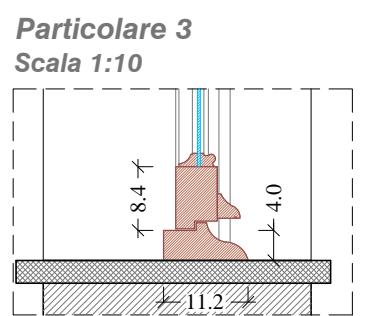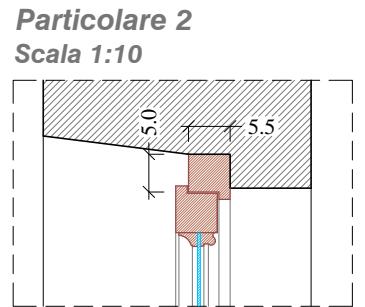

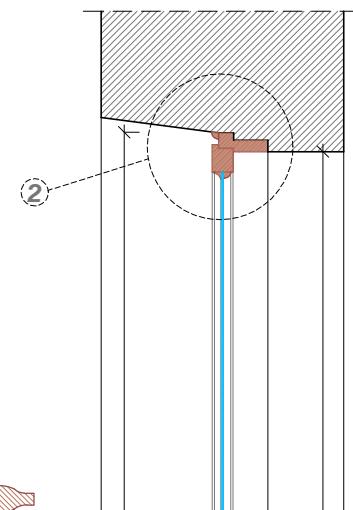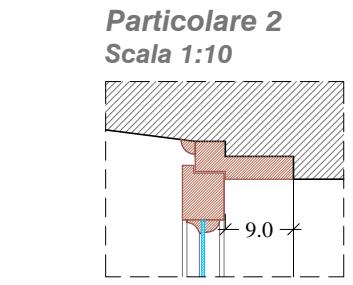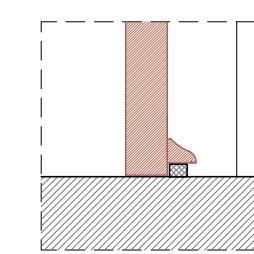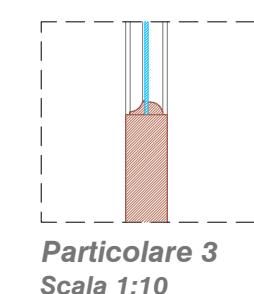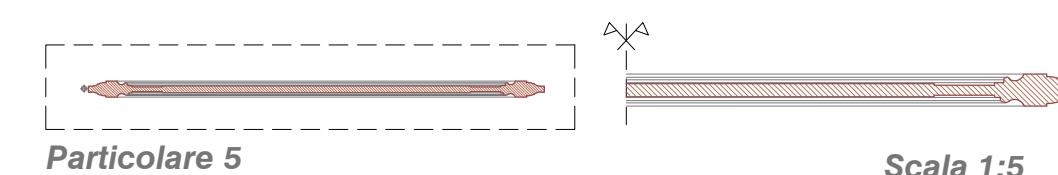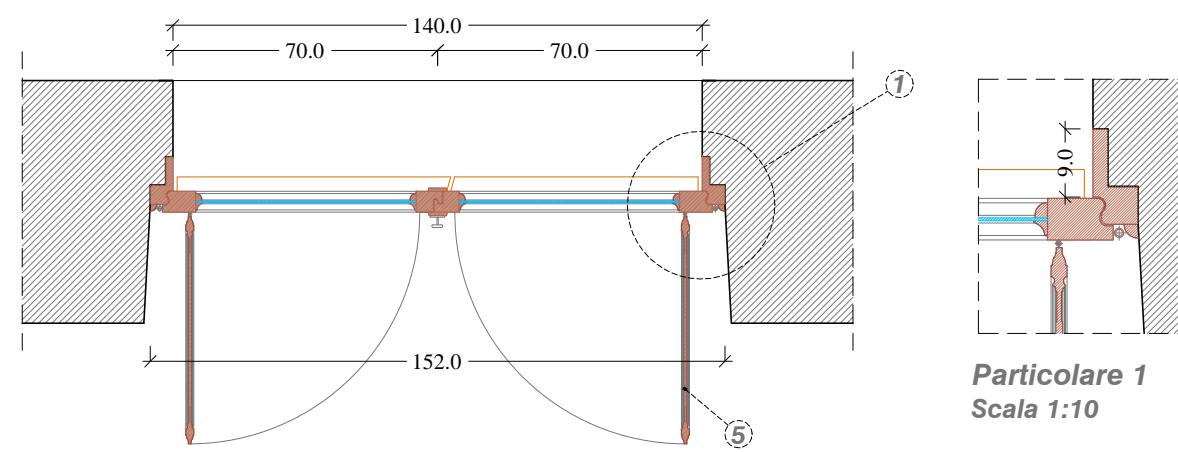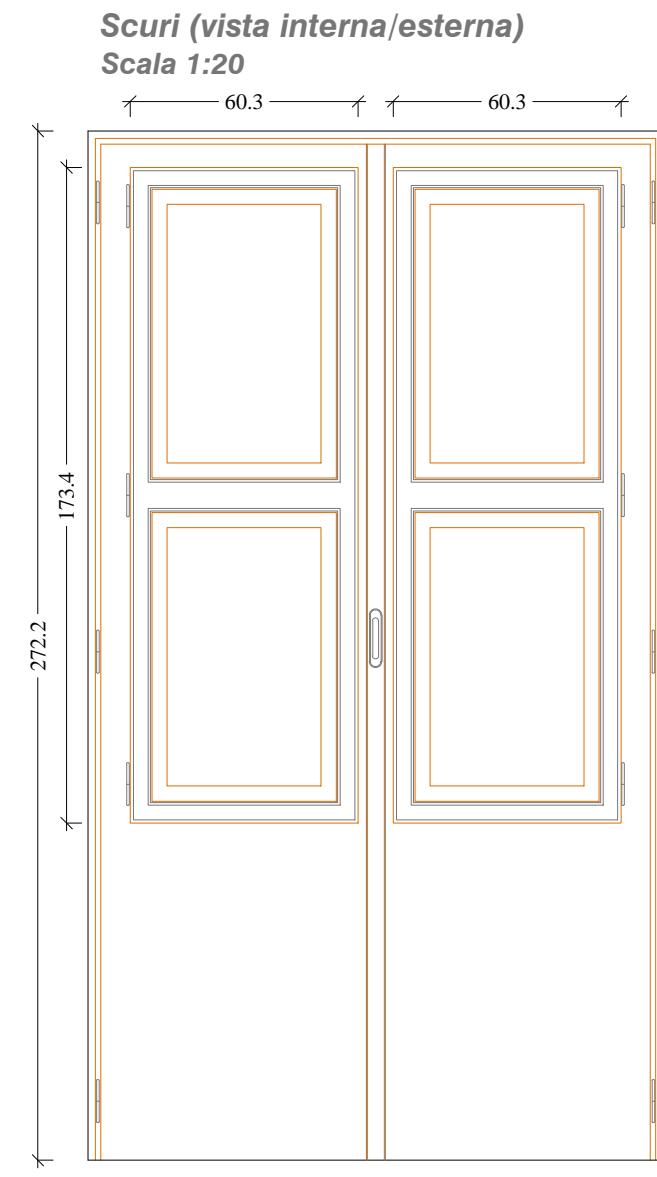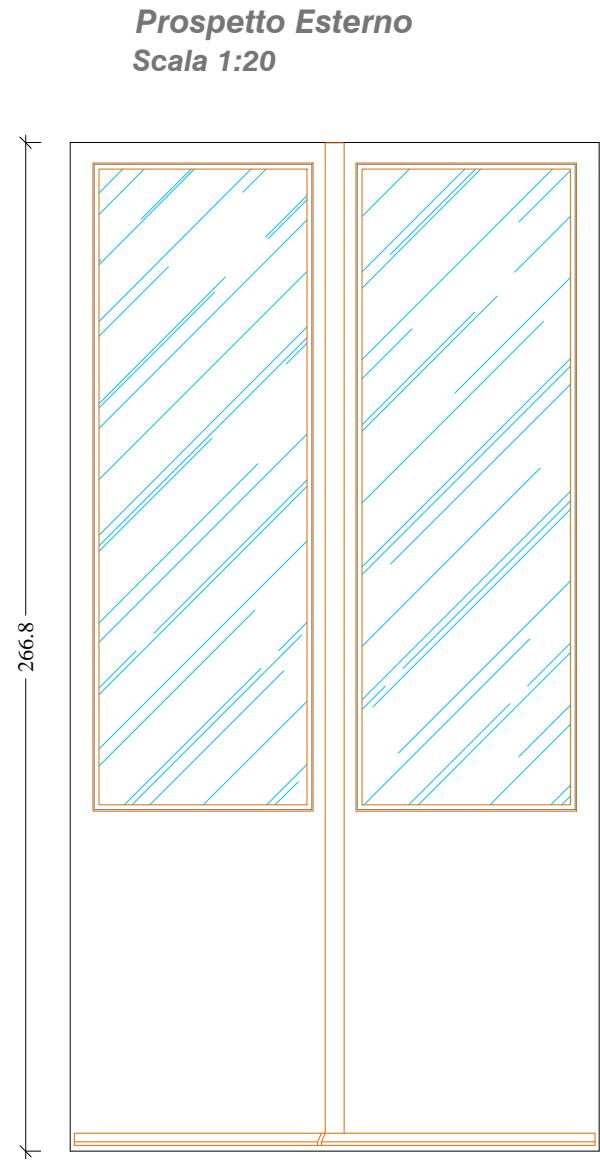




**Segretario Generale
della Giustizia Amministrativa**
Ufficio Unico Contratti e Risorse
Piazza del Monte di Pietà n. 33 - Roma



**Lavori di manutenzione straordinaria con sostituzione parziale degli
infissi esterni di Palazzo Spada e Palazzo Ossolo - CIG 8124159C15**
B. Palazzo Ossoli

TAVOLA B.2.T5/T6
Finestra Tipo 5/6

Prospetto Esterno
Scala 1:20

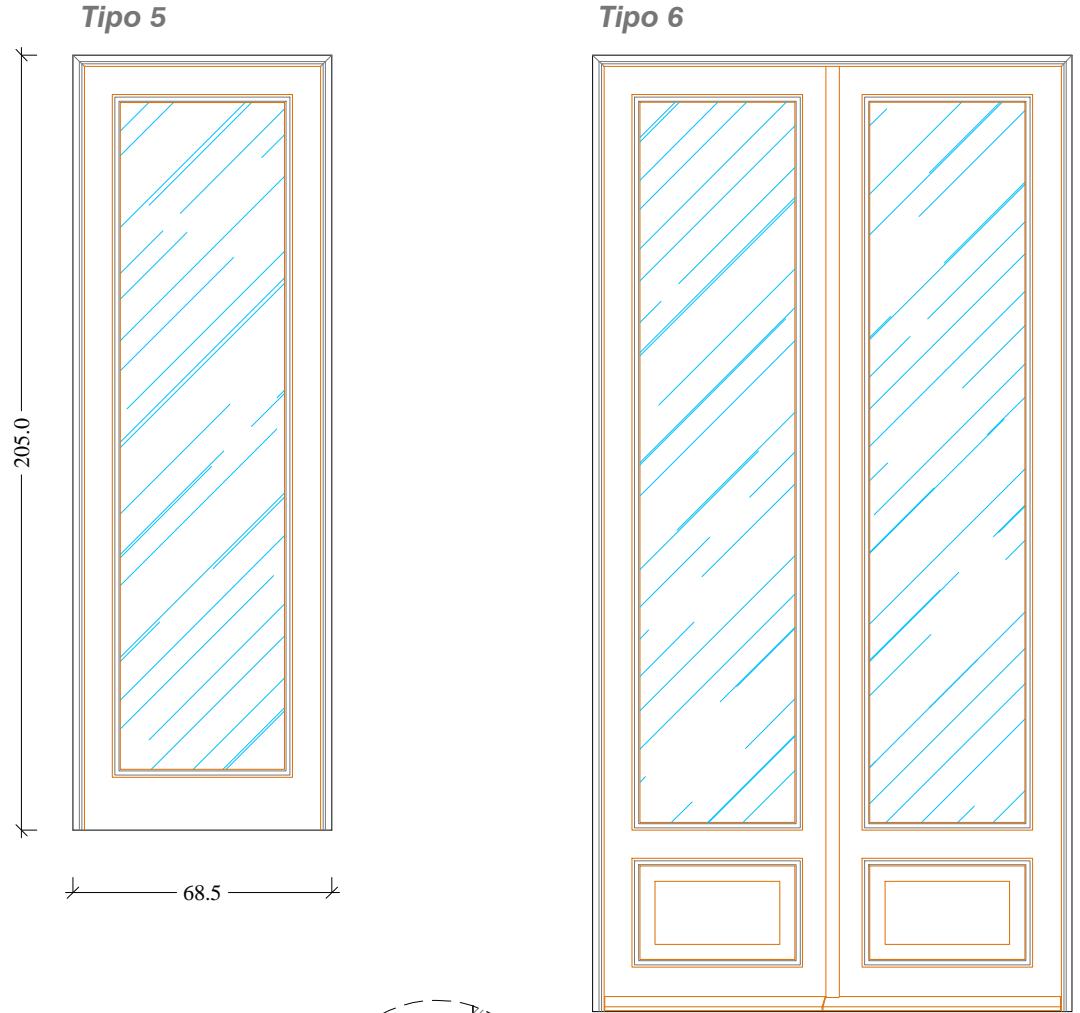

Sezione Orizzontale
Scala 1:20

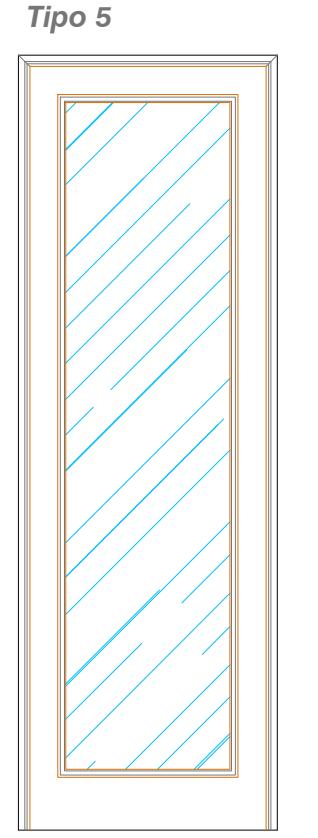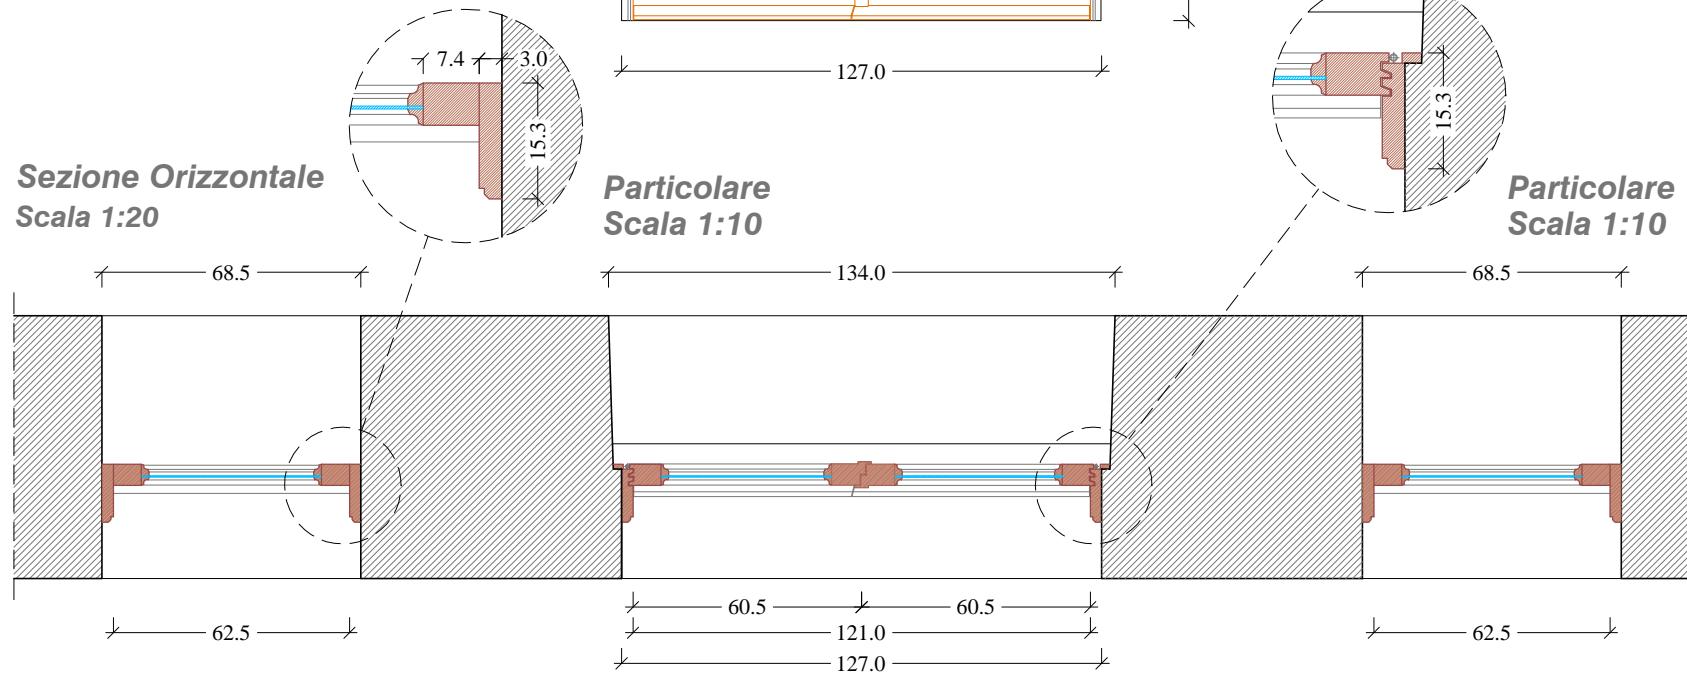


IL PROGETTI/STA: Arch. Eduardo Arcoraci


IL RUP: Ing. Claudio Vecchi




Prospetto Esterno
Scala 1:20

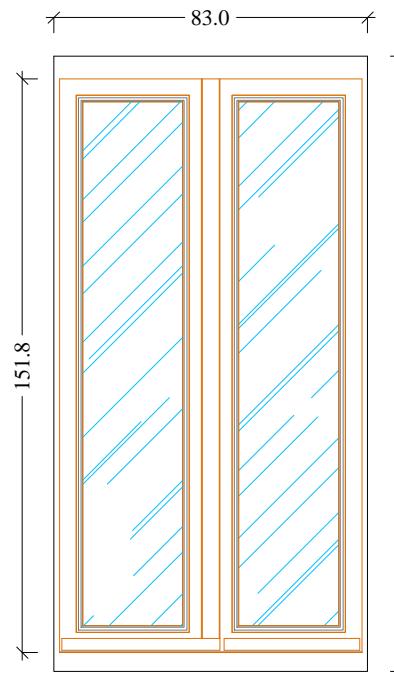


Scuri (vista esterna)
Scala 1:20

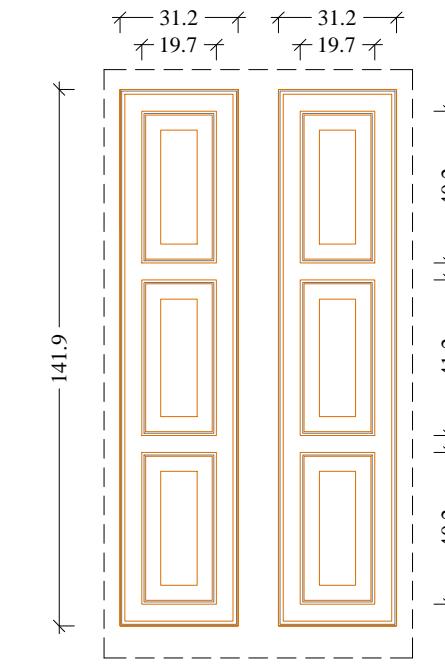


Scuri (vista interna)
Scala 1:20

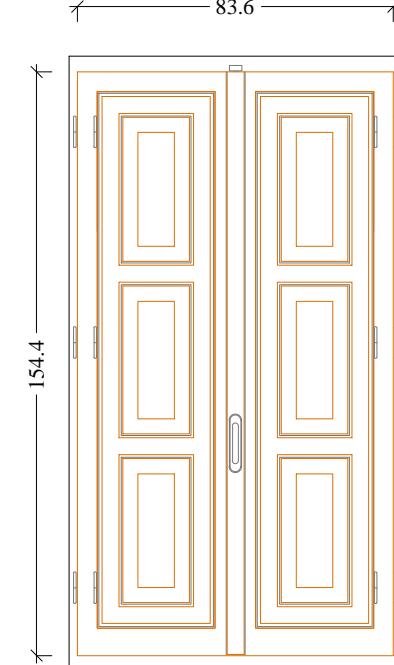

Sezione Orizzontale
Scala 1:20

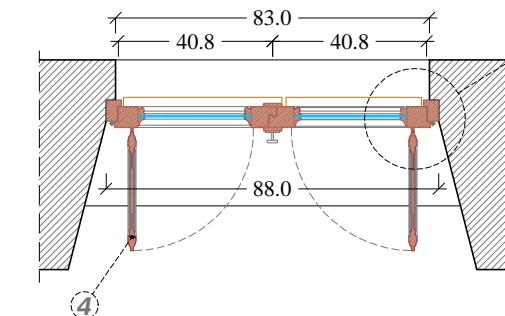


Particolare 1
Scala 1:10

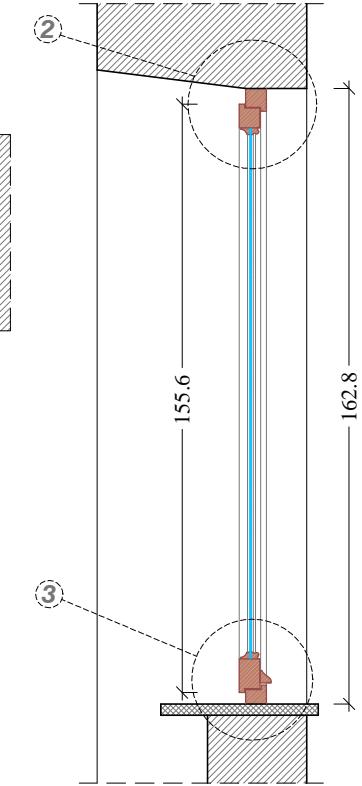


Scala 1:5


Particolare 4
Scala 1:10

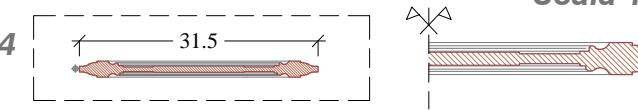

Sezione Verticale
Scala 1:20

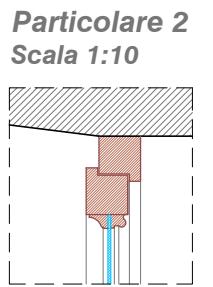


Particolare 3
Scala 1:10

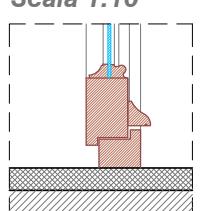





Prospetto Esterno
Scala 1:20

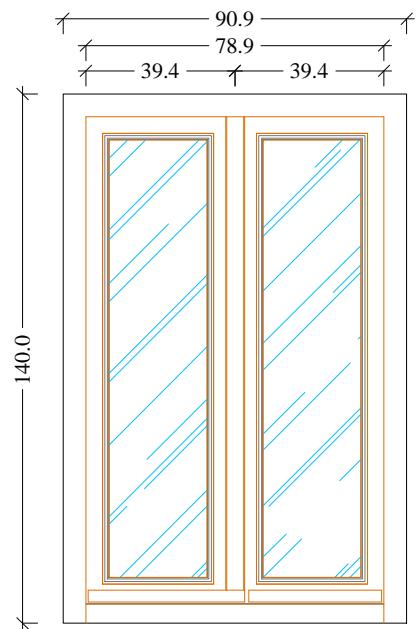


Scuri (vista esterna)
Scala 1:20

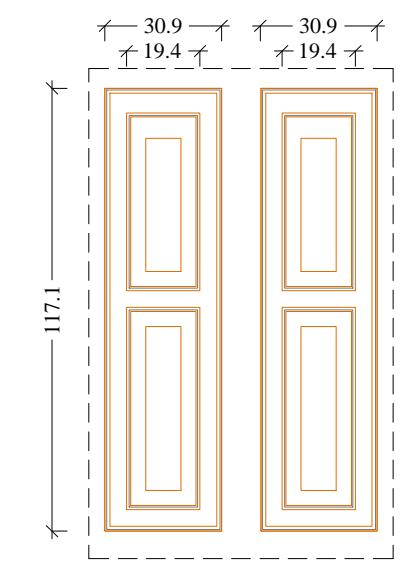


Scuri (vista interna)
Scala 1:20

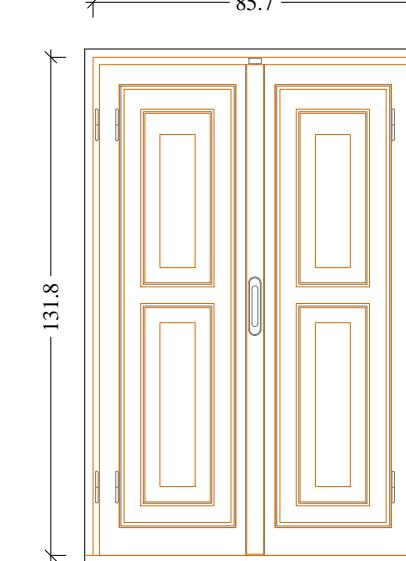


Sezione Orizzontale
Scala 1:20

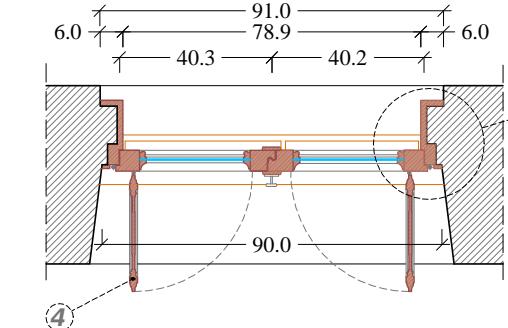


Particolare 1
Scala 1:10

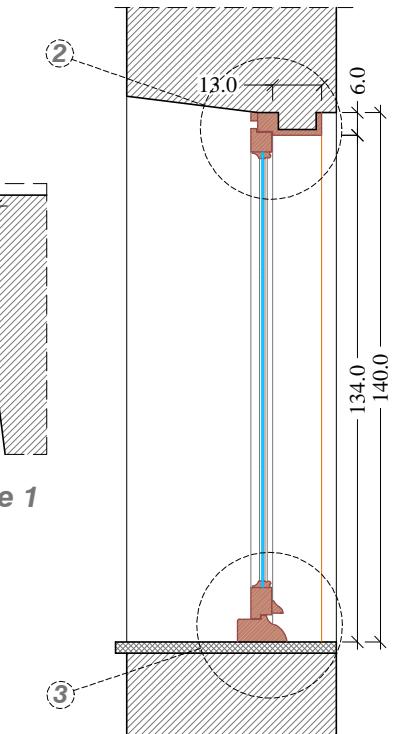

Sezione Verticale
Scala 1:20

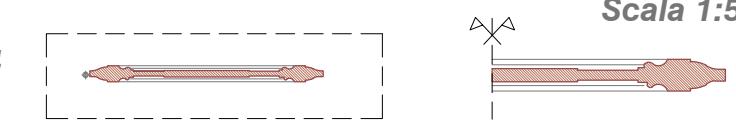


Particolare 4
Scala 1:10

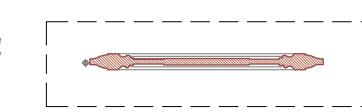


Scala 1:5



Particolare 2
Scala 1:10

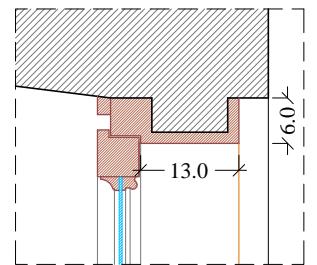


Particolare 3
Scala 1:10

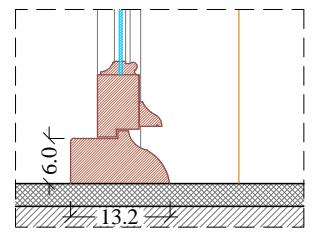






Prospetto Esterno
Scala 1:20

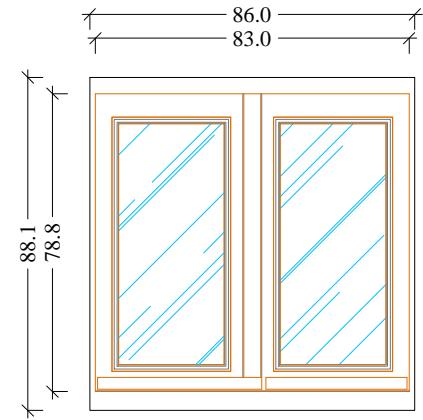


Scuri (vista esterna)
Scala 1:20

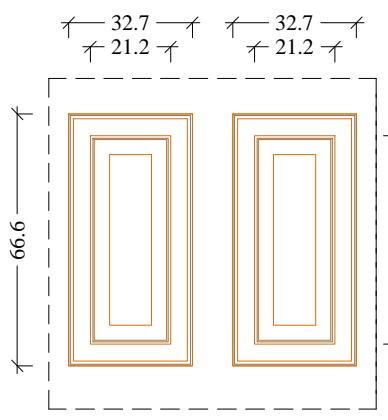


Scuri (vista interna)
Scala 1:20

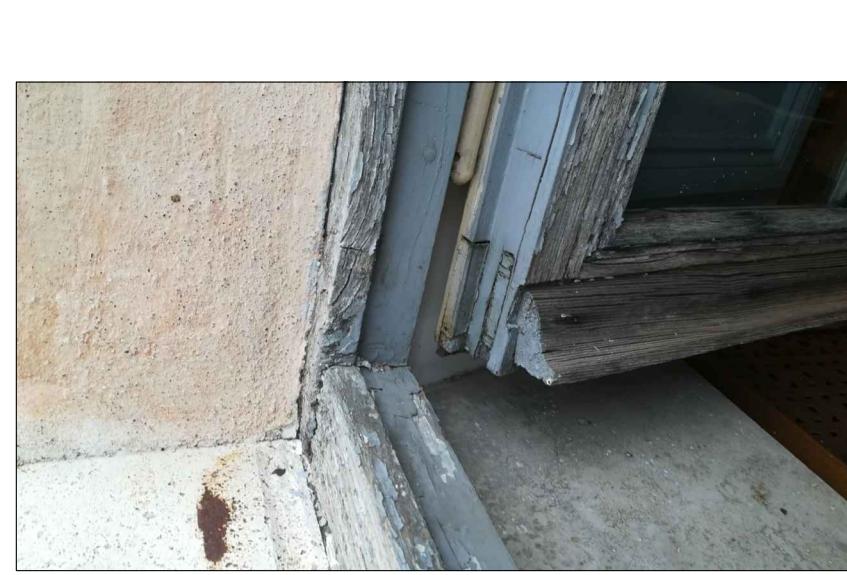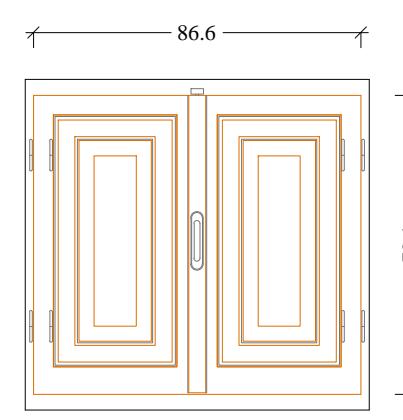

Sezione Verticale
Scala 1:20

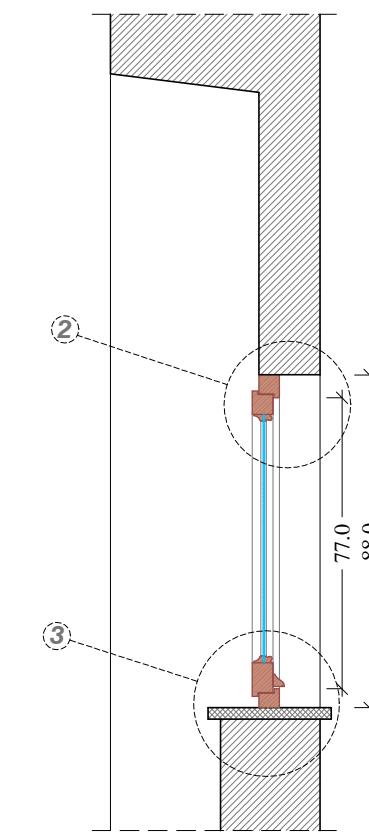


Scala 1:5

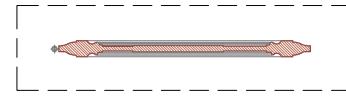


Particolare 4
Scala 1:10


Sezione Orizzontale
Scala 1:20

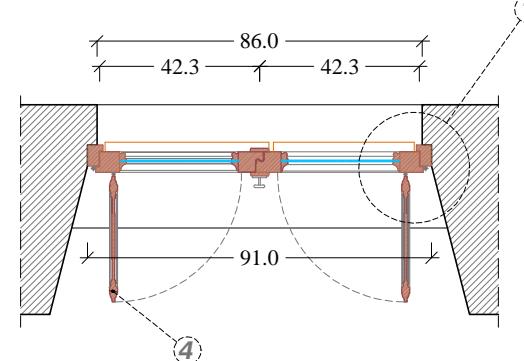


Particolare 1
Scala 1:10

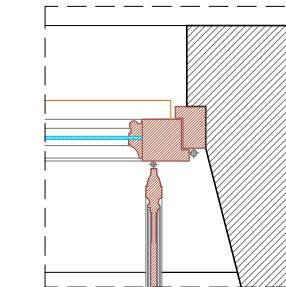

Particolare 2
Scala 1:10

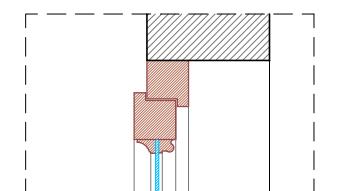


Particolare 3
Scala 1:10

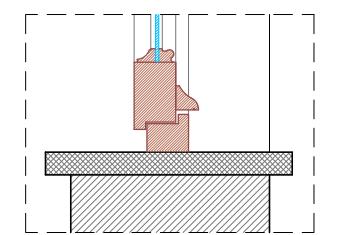





Prospetto Esterno
Scala 1:20

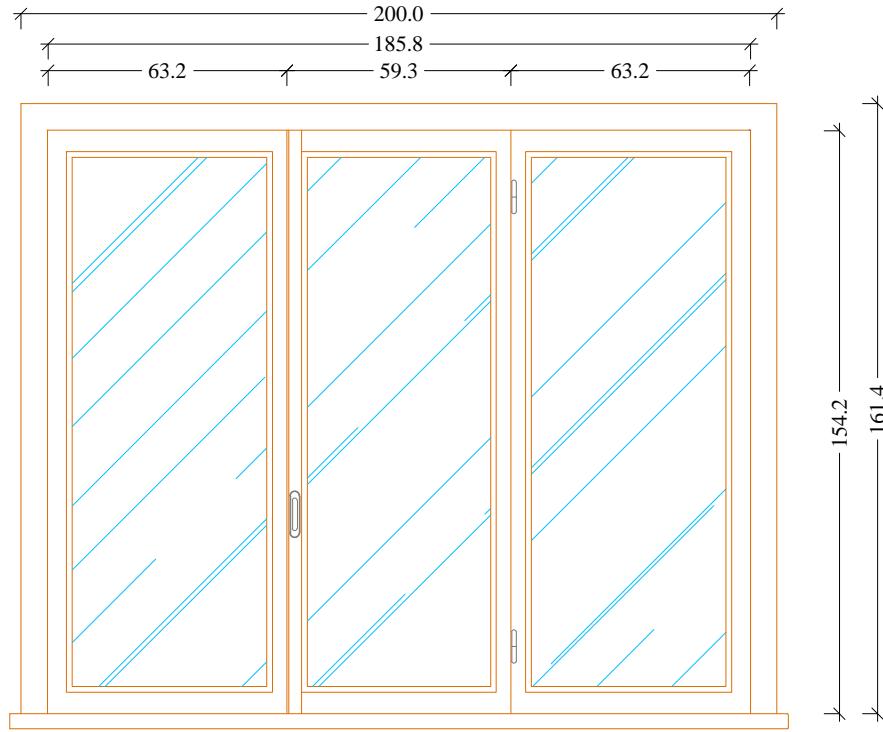


Sezione Verticale
Scala 1:20

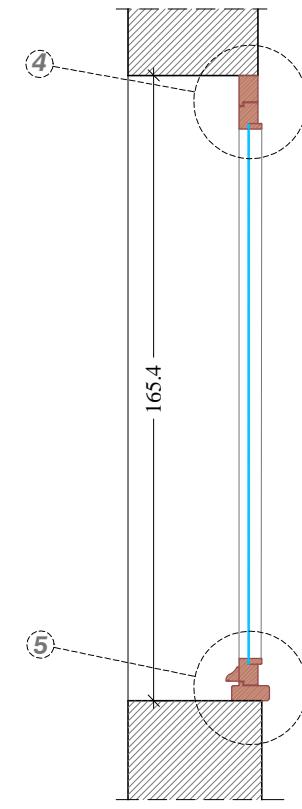


Sezione Orizzontale
Scala 1:20

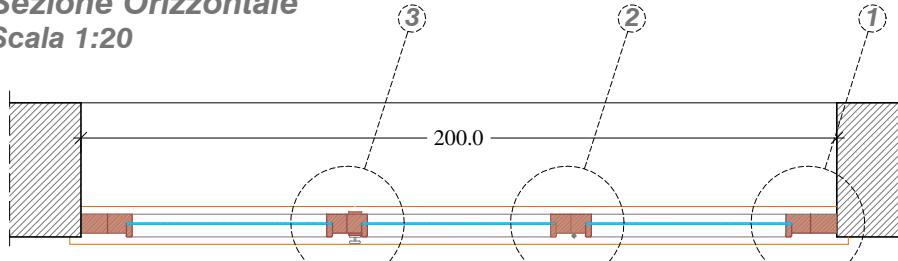


Particolare 1
Scala 1:10

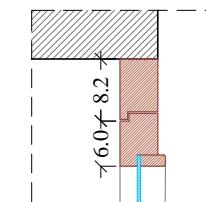


Particolare 5
Scala 1:10

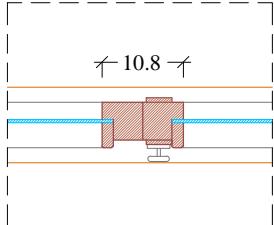


Particolare 4
Scala 1:10

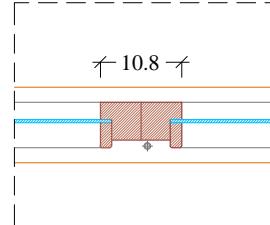

Particolare 3
Scala 1:10

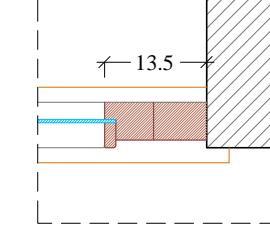


Particolare 2
Scala 1:10

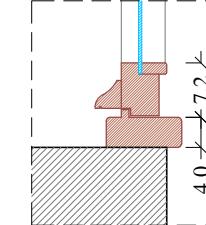





Prospetto Esterno
Scala 1:20

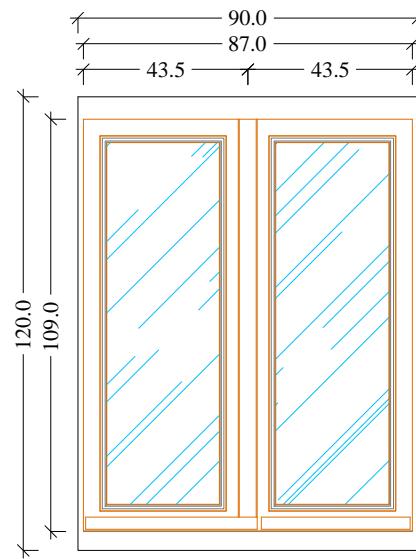


Scuri (vista esterna)
Scala 1:20

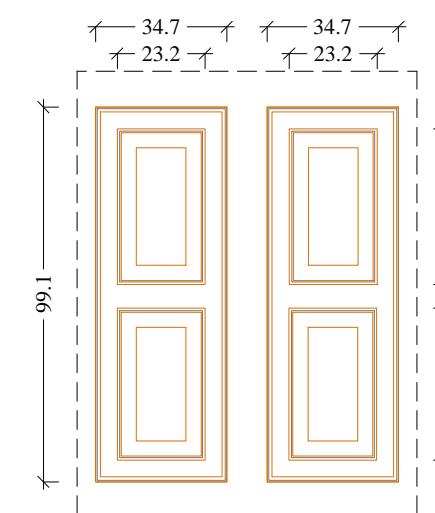


Scuri (vista interna)
Scala 1:20

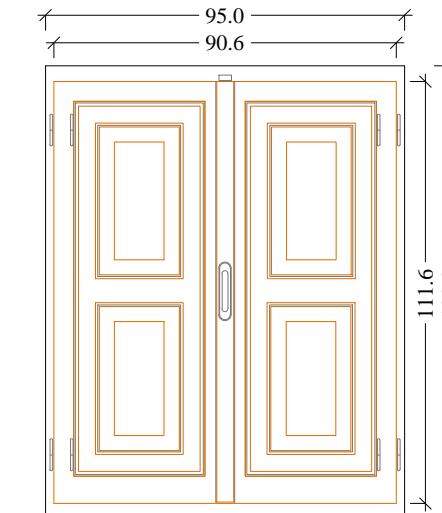


Particolare 1
Scala 1:10

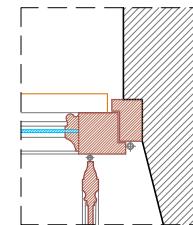

Sezione Orizzontale
Scala 1:20

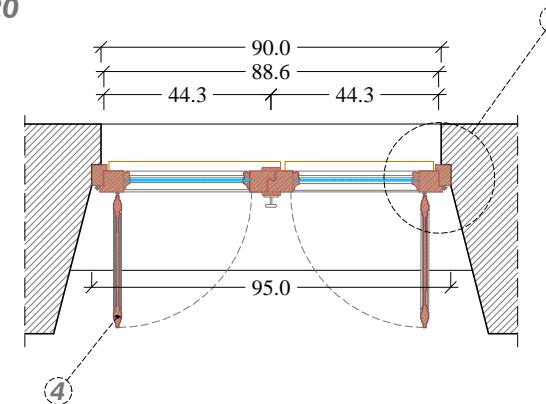


Sezione Verticale
Scala 1:20

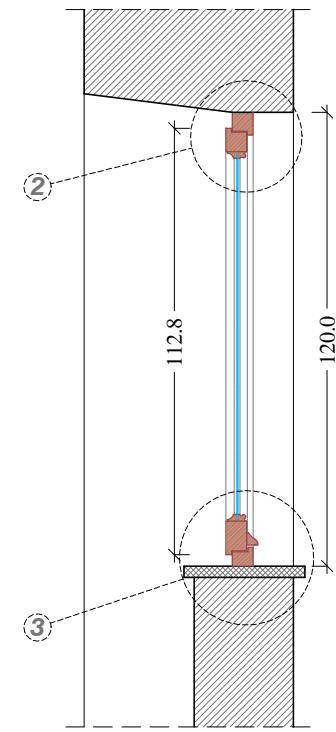


Particolare 4
Scala 1:10



Particolare 2
Scala 1:10

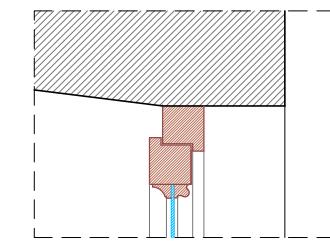

Particolare 3
Scala 1:10

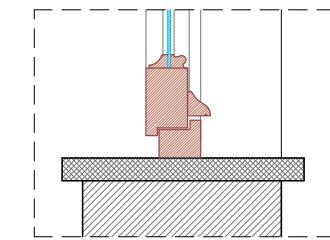



**Segretariato Generale
della Giustizia Amministrativa**
Ufficio Unico Contratti e Risorse
Piazza del Monte di Pietà n. 33 - Roma

**Lavori di manutenzione straordinaria con sostituzione parziale degli
infissi esterni di Palazzo Spada e Palazzo Ossolo - CIG 8124159C15**
B. Palazzo Ossoli

TAVOLA B.Fg.1
Finestre generiche da sostituire





**Segretariato Generale
della Giustizia Amministrativa**
Ufficio Unico Contratti e Risorse
Piazza del Monte di Pietà n. 33 - Roma

**Lavori di manutenzione straordinaria con sostituzione parziale degli
infissi esterni di Palazzo Spada e Palazzo Ossoli - CIG 8124159C15**
B. Palazzo Ossoli



PALAZZO OSSOLI

Piazza della Quercia n.1

INFISSI ESTERNI DA RESTAURARE

IL RUP: Ing. Claudio Vecchi


IL PROGETTISTA: Arch. Eduardo Arcoraci



**Segretariato Generale
della Giustizia Amministrativa**
Ufficio Unico Contratti e Risorse
Piazza del Monte di Pietà n. 33 - Roma

**Lavori di manutenzione straordinaria con sostituzione parziale degli
infissi esterni di Palazzo Spada e Palazzo Ossolo - CIG 8124159C15**
B. Palazzo Ossoli

TAVOLA B.RS.1
Infissi in ferro e vetro

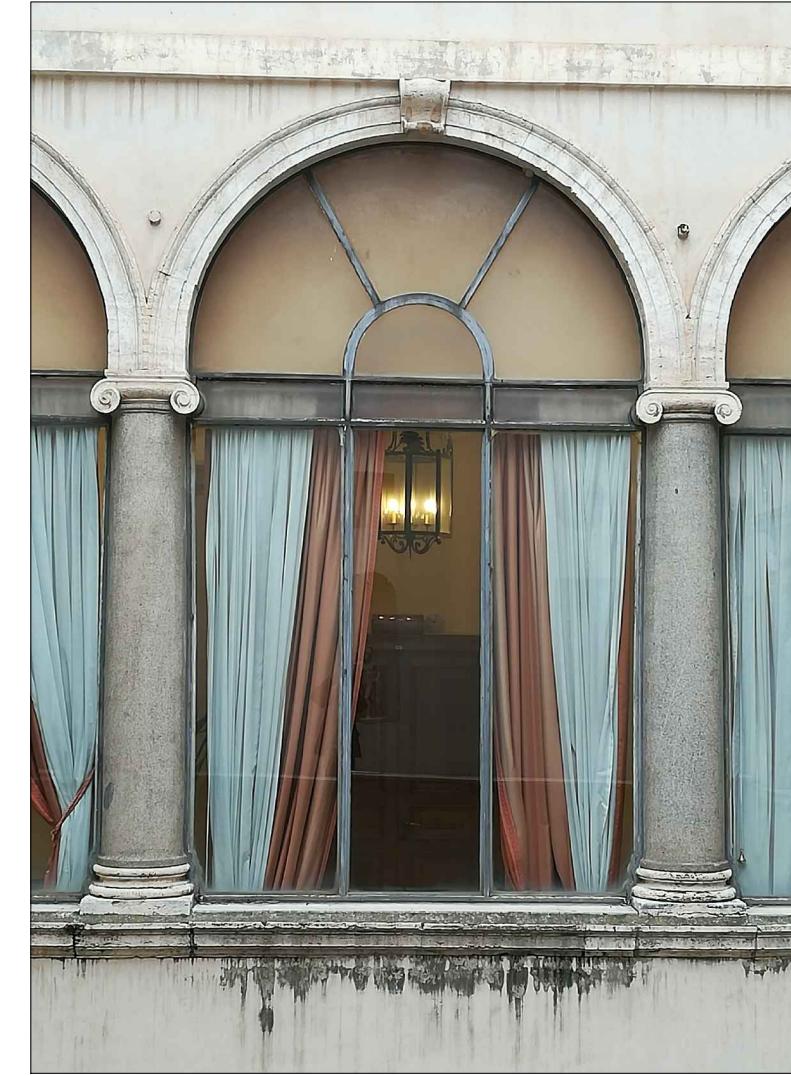

IL PROGETTISTA: Arch. Eduardo Arcoraci
IL RUP: Ing. Claudio Vecchi



**Segretariato Generale
della Giustizia Amministrativa**
Ufficio Unico Contratti e Risorse
Piazza del Monte di Pietà n. 33 - Roma

**Lavori di manutenzione straordinaria con sostituzione parziale degli
infissi esterni di Palazzo Spada e Palazzo Ossolo - CIG 8124159C15**
B. Palazzo Ossoli

TAVOLA B.RS.2
Finestre e Portoni in legno

